
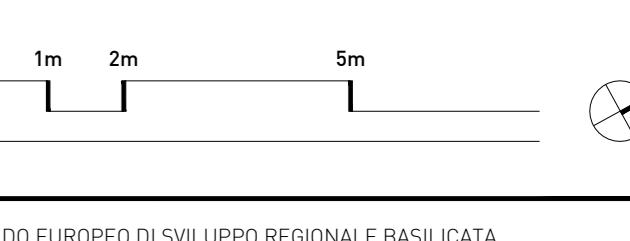


PIANTA PIANO INTERRATO - DEMOLIZIONI E COSTRUZIONI STRUTTURE IN ELEVAZIONE  
 SCALA 1:100

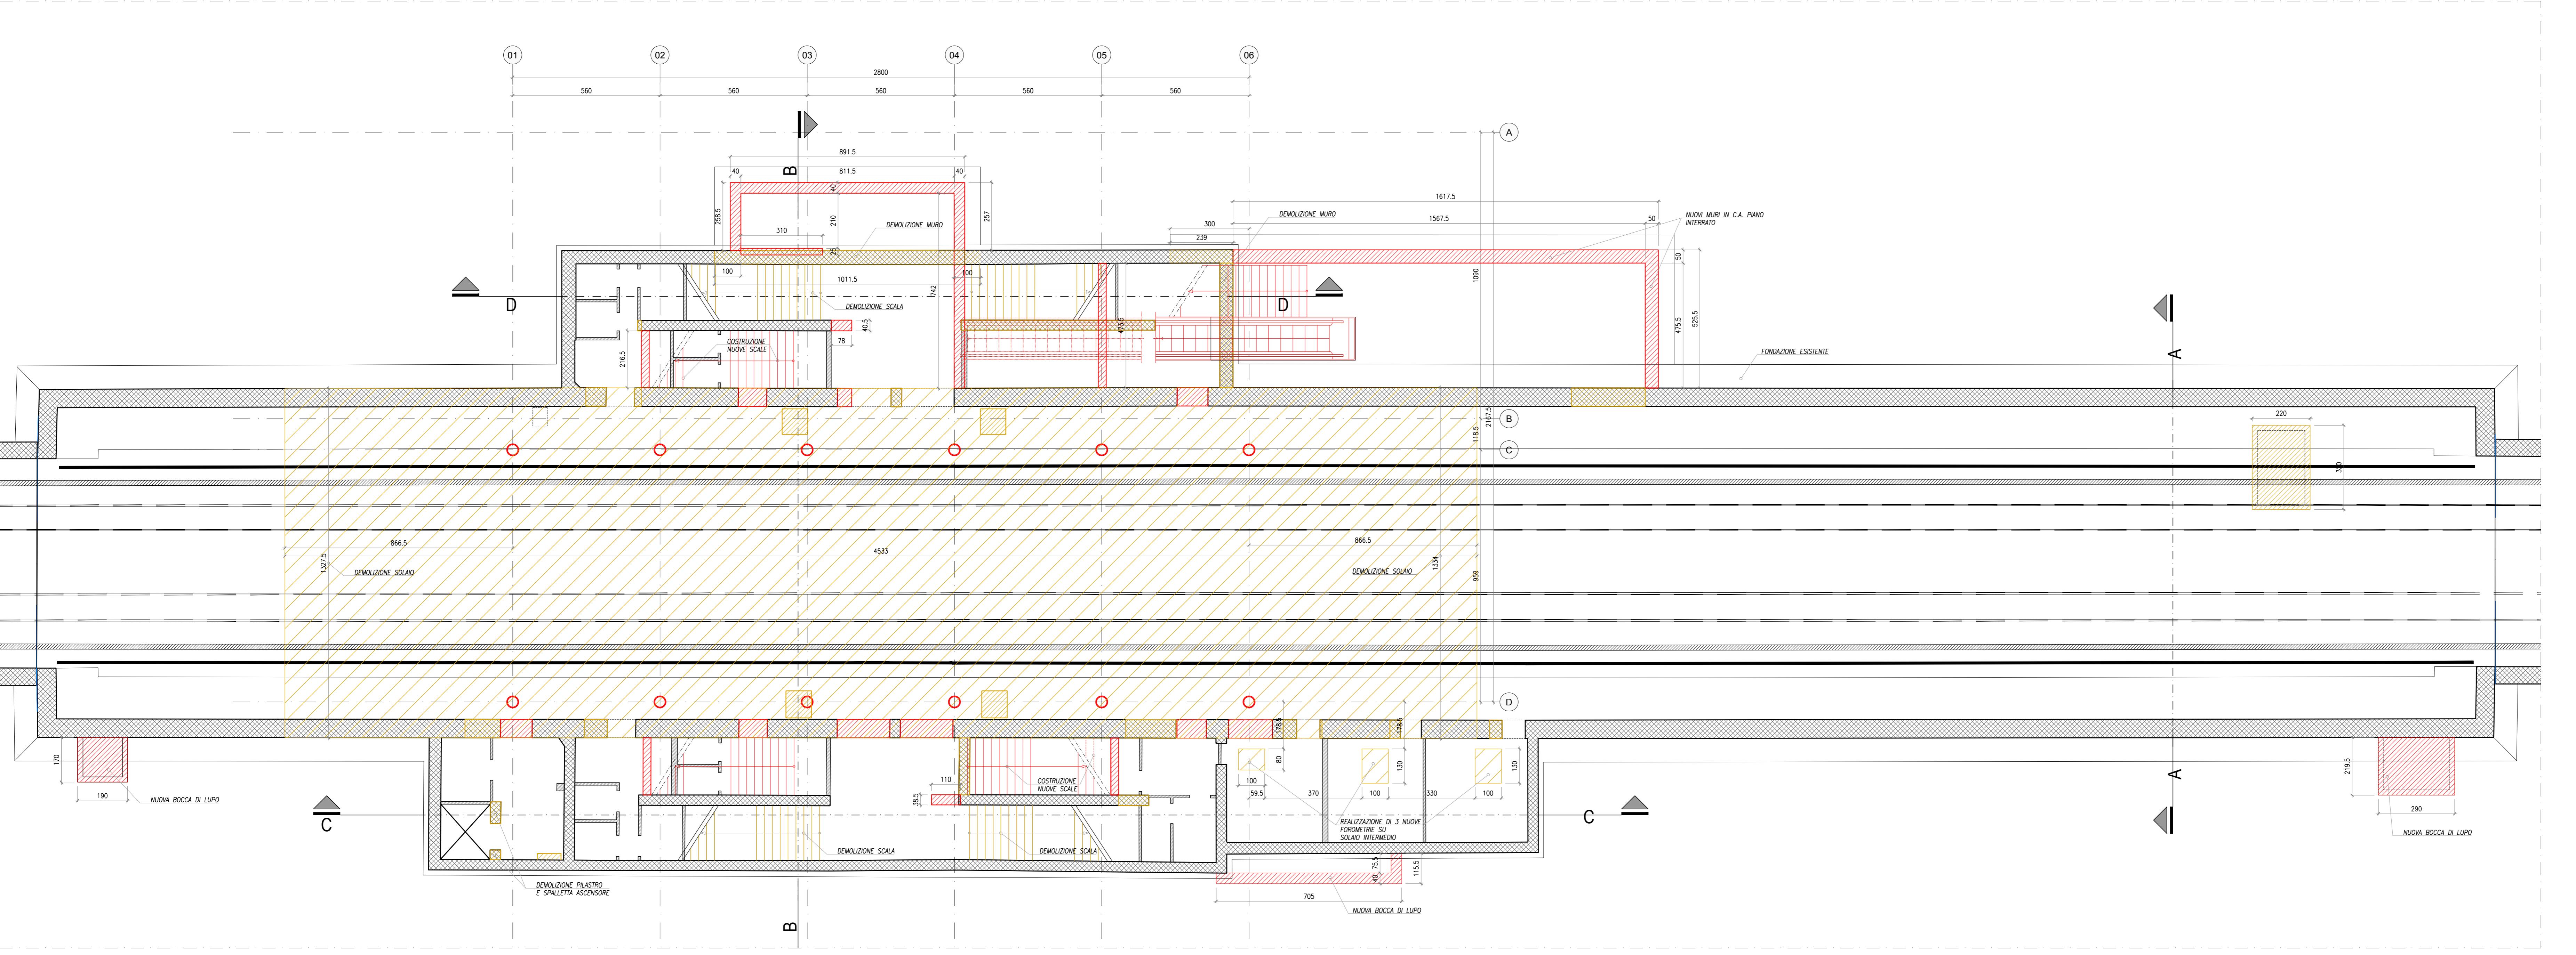

**MATERA 2019**  
CAPITALE EUROPEA DELLA CULTURA

**FERROVIE APPULO LUCANE**  
Corso Italia nr. 8  
90123 Bari  
COMMITTENTE 4

**STAZIONE MATERA CENTRALE**  
RISTRUTTURAZIONE EDILIZIA ED  
ADEGUAMENTO TECNOLOGICO

**BOERI**  
STEFANO BOERI ARCHITETTI  
ARCHITETTI

**sce**  
PROJECT

PROGETTO STRUTTURE

GARDINE DEGLI INGEGNERI  
DOTT. GIANFRANCO MANUELA FANTINI

Viale Sarca, 336/r  
20122 Milano  
t +39 022905630  
f +39 022905630

PROGETTO IMPIANTI

**ESA**  
Engineering

Global Assistance Development S.r.l.  
Via M. Quadrino 12  
20134 Milano  
t +39 022056472  
f +39 028566017

**GAD**

H  
G  
F  
D  
C  
B  
A

revisione 0000  
data 16.04.2018

PROGETTO ESECUTIVO

esecutore  
DEMOLIZIONI E COSTRUZIONI

PIANTA PIANO INTERRATO

commessa A - MTR

scala 1:100

formato A0

revisione 0000

data 16.04.2018

PROGETTO ESECUTIVO

esecutore  
DEMOLIZIONI E COSTRUZIONI

PIANTA PIANO INTERRATO

commessa A - MTR

scala 1:100

formato A0

revisione 0000

data 16.04.2018

PROGETTO ESECUTIVO

esecutore  
DEMOLIZIONI E COSTRUZIONI

PIANTA PIANO INTERRATO</p