


1 PIANTA PIANO TERRA  
SCALA 1:100

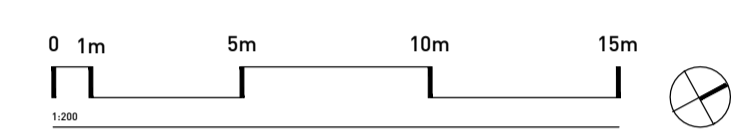

FONDO EUROPEO DI SVILUPPO REGIONALE BASILICATA



MATERA 2019 CAPITALE EUROPEA DELLA CULTURA



COMMITTENTE

**FERROVIE APPULO LUCANE**  
Corso Italia nr. 8  
70123 Bari

**STAZIONE MATERA CENTRALE**  
RISTRUTTURAZIONE EDILIZIA ED  
ADEGUAMENTO TECNOLOGICO

PROGETTO ARCHITETTONICO

**BOERI**  
STEFANO  
BOERI  
ARCHITETTI  
Stefano Boeri Architetti  
via Gaetano Donizetti, 4  
20122 Milano  
t +39 0255014101  
f +39 0236769185

PROGETTO STRUTTURE

**sce**  
PROJECT  
SCE Project  
viale Sarca, 336/f  
20126 Milano  
t +39 0270006530  
f +39 0271091187

PROGETTO IMPIANTI

**ESA**  
engineering  
ESA Engineering  
Foro Buonaparte 76  
20121 Milano  
t +39 0289151638  
f +39 0559029994

COST ANALYSIS

**GAD**  
Global Assistance Development S.r.l.  
Via M. Quadrio 12  
20154 Milano  
t +39 0229005672  
f +39 0265560517

H	
G	
F	
E	
D	
C	
B	
A	
revisione	data
emissione	16.04.2018
livello	PROGETTO ESECUTIVO
elaborato	IDRAULICA DISTRIBUZIONE RETE ACQUE METEORICHE PIANO TERRA
commessa	A - MTR
scala	1:100
formato	A1
n. tavola	PE_ I 13 101