


**LEGENDA**

- Tracce Sezioni della Stazione Centrale FAL di Matera
- Punti quota a piano calpestio
- Muretto con rivestimento in marmo presente lungo la rampa di scale a piano terra
- Indicazione direzione in salita delle scale
- Indicazione porte con riferimento alla larghezza (L) e all'altezza (h)
- Indicazione finestre con riferimento alla larghezza (L) e all'altezza (h)
- Indicazione pilastri rilevabili solo al piano terra
- Camini di aereazione

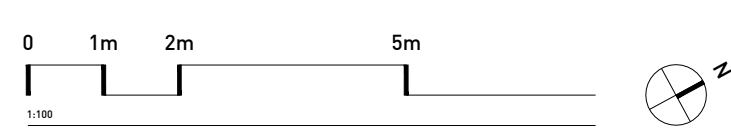

FONDO EUROPEO DI SVILUPPO REGIONALE BASILICATA



MATERA 2019 CAPITALE EUROPEA DELLA CULTURA



COMMITTENTE  
**FERROVIE APPULO LUCANE**  
 Corso Italia, 8  
 70123 Bari

**STAZIONE MATERA CENTRALE**  
 RISTRUTTURAZIONE EDILIZIA ED  
 ADEGUAMENTO TECNOLOGICO

PROGETTO ARCHITETTONICO  
**30ERI**  
 STEFANO BOERI ARCHITETTI  
 Stefano Boeri Architetti  
 via Gaetano Donizetti, 4  
 20122 Milano  
 t +39 0255014101  
 f +39 0236769185

INDAGINI E RILIEVI  
**APOGEO S.r.l.**  
 Il Direttore Tecnico  
 Dr. Geol. Pietro Pepe  
 ApoGEO s.r.l.  
 via Caduti di Nassiriya, 170  
 70022 Altamura (BA)  
 tel e fax +39 0803143324  
 email: apogeo.altamura@libero.it

H	
G	
F	
E	
D	
C	
B	
A	

revisione data  
 emissione 16.04.2018  
 livello  
**PROGETTO ESECUTIVO**  
 elaborato  
 STATO DI FATTO  
 PIANTA PIANO TERRA

commessa  
 A - MTR  
 scala 1:100/1:10 formato A1  
 n. tavola

**PE\_A 01 006**