



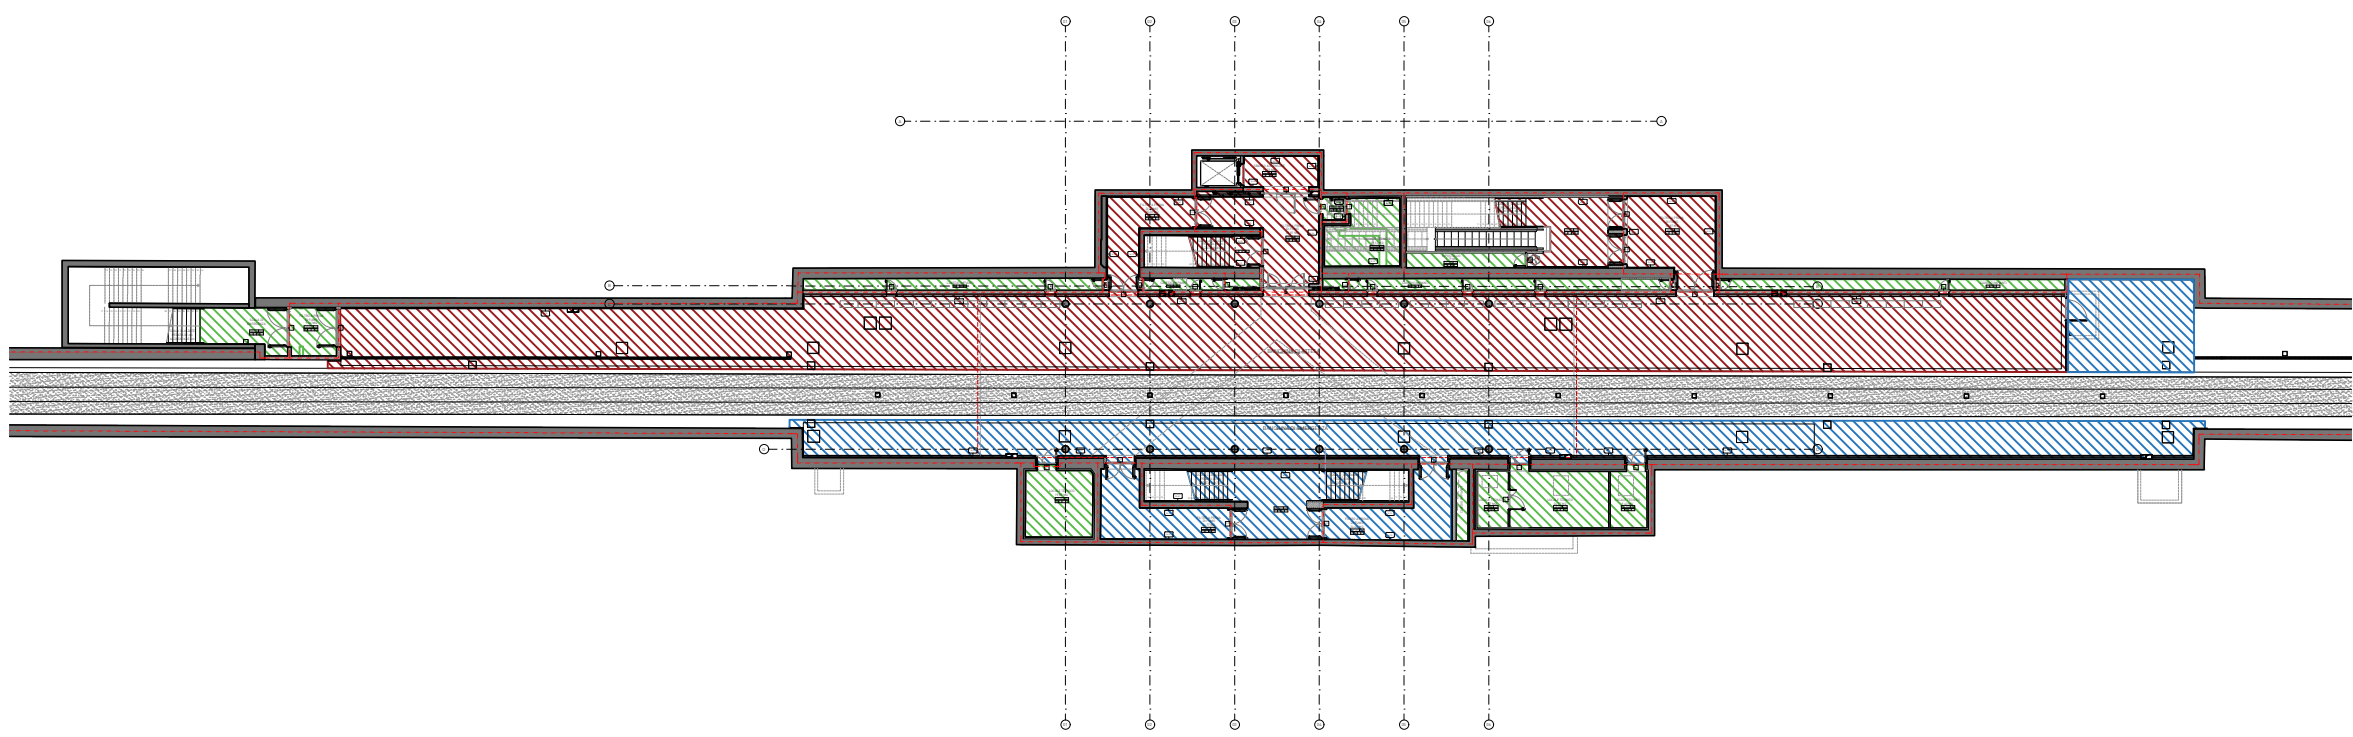



LEGENDA PAVIMENTI

- PAi_Pietra di Apricina per interni finitura semilucida sp. 2,5 cm + 0,5 cm collante formato misto 20x50 cm e 40x100 cm (da definire con DL e DA)
- PAe_Pietra di Apricina per esterni finitura bocciardata sp. 2,5 cm + 0,5 cm collante formato misto 20x50 cm e 40x100 cm (da definire con DL e DA)
- G01_Piastrelle di ceramica in gres porcellanato non smaltato compatte e inassorbenti piccolo formato 20x20 cm colore grigio scuro sp. 1,5 cm + 0,5 cm collante
- G02_Piastrelle di ceramica in gres porcellanato non smaltato compatte e inassorbenti piccolo formato 10x10 cm colore grigio scuro sp. 1,5 cm + 0,5 cm collante (da definire con DL e DA)
- G04_Piastrelle di ceramica in gres porcellanato non smaltato compatte e inassorbenti per esterni formato misto 20x50 cm e 40x100 cm colore grigio scuro (da definire con DL e DA)
- Punto di partenza per la posa dei pavimenti (prima lastra senza tagli)

SEZIONE TIPO PAVIMENTAZIONE IN PIETRA

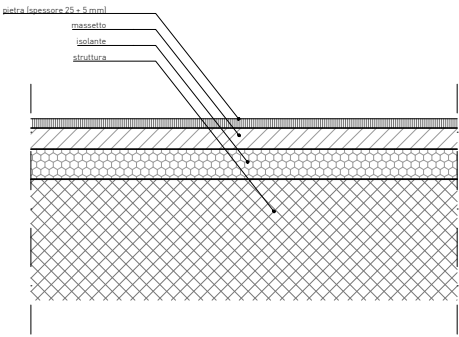

SEZIONE TIPO PAVIMENTAZIONE IN GRES

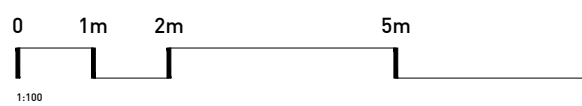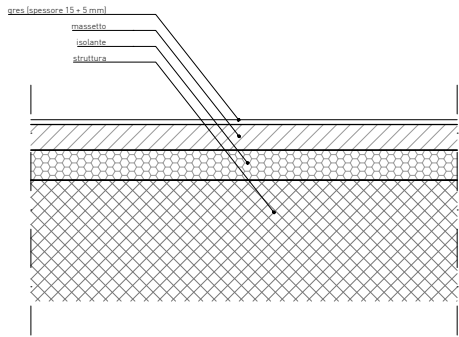

FONDO EUROPEO DI SVILUPPO REGIONALE E BASILICATA



MATERA 2019 CAPITALE EUROPEA DELLA CULTURA



COMMITTENTE



FERROVIE APPULO LUCANE
Corso Italia, 8
70123 Bari

STAZIONE MATERA CENTRALE
RISTRUTTURAZIONE EDILIZIA ED
ADEGUAMENTO TECNOLOGICO

PROGETTO ARCHITETTONICO



Stefano Boeri Architetti
via Gaetano Donizetti, 4
20122 Milano
t +39 0255014101
f +39 0236769185

PROGETTO STRUTTURE



SCE Project
viale Sarca, 336/f
20126 Milano
t +39 0270006530
f +39 0271091187

PROGETTO IMPIANTI



ESA Engineering
Foro Buonaparte 76
20121 Milano
t +39 0289151638
f +39 0559029994

COST ANALYSIS

Global Assistance Development S.r.l.
Via M. Quadrio 12
20154 Milano
t +39 0229005672
f +39 0265560517

H	
G	
F	
E	
D	
C	
B	
A	

revisione	data
1	16.04.2018

PROGETTO ESECUTIVO
STATO DI PROGETTO
PIANTA PIANO INTERRATO
PAVIMENTI 2

elaborato
commessa
A - MTR
scala
1:100
formato
A1
n. tavola

PE_A 04 006