




LEGENDA PAVIMENTI

- PAi_Pietra di Apricana per interni finitura semilucida sp. 2,5 cm + 0,5 cm collante formato misto 20x50 cm e 40x100 cm (da definire con DL e DA)
- PAe_Pietra di Apricana per esterni finitura bocciardata sp. 2,5 cm + 0,5 cm collante formato misto 20x50 cm e 40x100 cm (da definire con DL e DA)
- G01_Piastrelle di ceramica in gres porcellanato non smaltato compatte e inassorbenti piccolo formato 20x20 cm colore grigio scuro sp. 1,5 cm + 0,5 cm collante
- G02_Piastrelle di ceramica in gres porcellanato non smaltato compatte e inassorbenti piccolo formato 10x10 cm colore grigio scuro sp. 1,5 cm + 0,5 cm collante (da definire con DL e DA)
- G04_Piastrelle di ceramica in gres porcellanato non smaltato compatte e inassorbenti per esterni formato misto 20x50 cm e 40x100 cm colore grigio scuro (da definire con DL e DA)
- Punto di partenza per la posa dei pavimenti (prima lastra senza tagli)

SEZIONE TIPO PAVIMENTAZIONE IN PIETRA

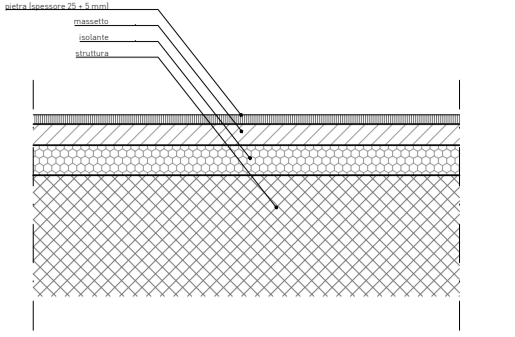

SEZIONE TIPO PAVIMENTAZIONE IN GRES

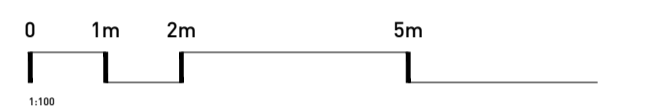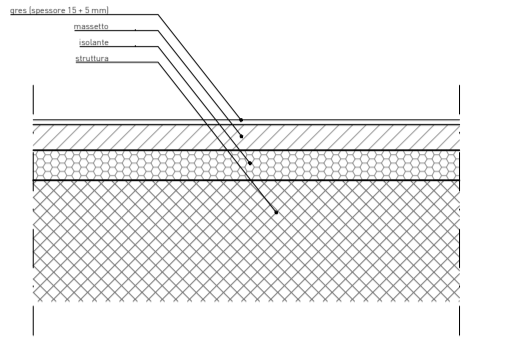

FONDO EUROPEO DI SVILUPPO REGIONALE BASILICATA



MATERA 2019 CAPITALE EUROPEA DELLA CULTURA



COMMITTENTE

FERROVIE APULIO LUCANE
Corso Italia, 8
70123 Bari

STAZIONE MATERA CENTRALE
RISTRUTTURAZIONE EDILIZIA ED
ADEGUAMENTO TECNOLOGICO

PROGETTO ARCHITETTONICO

30ERI
STEFANO
BOERI
ARCHITETTI

Stefano Boeri Architetti
via Gaetano Donizetti, 4
20122 Milano
t +39 0255014101
f +39 0236769185

PROGETTO STRUTTURE

sce
PROJECT

SCE Project
viale Sarca, 336/f
20126 Milano
t +39 0270006530
f +39 0271091187

PROGETTO IMPIANTI

ESA
engineering

ESA Engineering
Foro Buonaparte 76
20121 Milano
t +39 0289151638
f +39 0559029994

COST ANALYSIS

GAD

Global Assistance Development S.r.l.
Via M. Quadrio 12
20154 Milano
t +39 0229005672
f +39 026560517

H	
G	
F	
E	
D	
C	
B	
A	

revisione	data
	16.04.2018

livello
PROGETTO ESECUTIVO

elaborato
STATO DI PROGETTO
PIANTA PIANO MEZZANINO
PAVIMENTI

commessa
A - MTR

scala
1:100

n. tavola
PE_A 04 010