


- Codici etichette FINITURE**
- Pavimenti**
 PAI: Pietra di Apricena per interni finitura semilucida sp. 2,5 cm + 0,5 cm collante formato misto 20x50 cm e 40x100 cm (da definire con DL e DAI)
 PAE: Pietra di Apricena per esterni finitura boccardata sp. 2,5 cm + 0,5 cm collante formato misto 20x50 cm e 40x100 cm (da definire con DL e DAI)
 G01: Piastrelle di ceramica in gres porcellanato non smaltato compatte e inassorbenti piccolo formato 20x20 cm colore grigio scuro sp. 1,5 cm + 0,5 cm collante
 G02: Piastrelle di ceramica in gres porcellanato non smaltato compatte e inassorbenti piccolo formato 10x10 cm colore grigio scuro sp. 1,5 cm + 0,5 cm collante (da definire con DL e DAI)
 G04: Piastrelle di ceramica in gres porcellanato non smaltato compatte e inassorbenti per esterni formato misto 20x50 cm e 40x100 cm colore grigio scuro (da definire con DL e DAI)
- Rivestimenti**
 PAP: Pietra di Apricena per interni finitura semilucida sp. 1,5 cm + 0,5 cm collante formato misto 20x50 cm e 40x100 cm (da definire con DL e DAI)
 M: Finiture miste - vedere TAV. PE A 04 201 - Abaco delle Murature
 L: Finitura in lamiera metallica incollata su pannello di mdf - sp. totale 2 cm di cui 1,5 mm di lamiera con fissaggio a baionetta - verniciata RAL 7021
 G5: Tinteggiatura a base di smalti murali, a due mani a coprire, su superfici con rasatura, stuccature e imprimitura - colore bianco RAL 9010 finitura salinata
 G03: Piastrelle di ceramica in gres porcellanato non smaltato compatte e inassorbenti piccolo formato 10x10 cm colore grigio scuro sp. 1,5 cm + 0,5 cm collante (da definire con DL e DAI)
- Zoccolini**
 g01: Zoccolino di ceramica in gres porcellanato non smaltato compatte e inassorbente colore grigio scuro sp. 1,5 cm + 0,5 cm collante
- Controsfitti**
 C01: Controsfittito in doppia lastra di gesso rivestito - h. da p.p.f. 435 cm - tinteggiato RAL 9010
 C02: Controsfittito in doppia lastra di gesso rivestito - h. da p.p.f. 459 cm - tinteggiato RAL 9010
 C03: Controsfittito in doppia lastra di gesso rivestito - h. da p.p.f. 460 cm - tinteggiato NERO
 C04: Controsfittito in pannelli di acciaio preverniciato - h. da p.p.f. 240 cm - preverniciato RAL 7021 (da definire con DL e DAI)
 C05: Controsfittito in doppia lastra di gesso rivestito - h. da p.p.f. 437 cm - tinteggiato RAL 9010

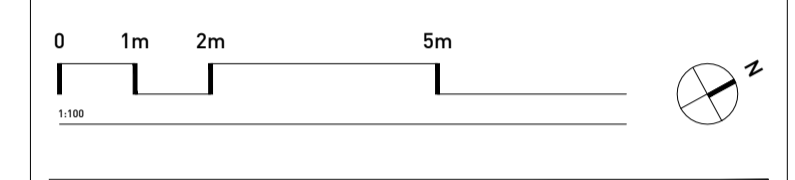

FONDO EUROPEO DI SVILUPPO REGIONALE BASILICATA



MATERA 2019 CAPITALE EUROPEA DELLA CULTURA



COMMITTENTE



Corso Italia nr. 8
70123 Bari

STAZIONE MATERA CENTRALE
 RISTRUTTURAZIONE EDILIZIA ED
 ADEGUAMENTO TECNOLOGICO

PROGETTO ARCHITETTONICO



Via Gaetano Donizetti, 4
20122 Milano
t +39 0255014101
f +39 0236769185

PROGETTO STRUTTURE



SECE Project
viale Sarca, 336/f
20126 Milano
t +39 0270006530
f +39 0271091187

PROGETTO IMPIANTI



ESA Engineering
Foro Buonaparte 76
20121 Milano
t +39 0289151638
f +39 0559029994

COST ANALYSIS



Global Assistance Development S.r.l.
Via M. Quadrio 12
20154 Milano
t +39 0229005672
f +39 026560517

revisione	data
emissione	16.04.2018

livello
PROGETTO ESECUTIVO

elaborato
STATO DI PROGETTO
PIANTA PIANO TERRA

commessa
A - MTR

scala
1:100

formato
A1

n. tavola
PE_A 04 012