


LEGENDA CONTROSOFFITTI

- C01_Controsoffitto in doppia LASTRA DI GESSO RIVESTITO su orditura metallica con botole di ispezione a scomparsa h. da p.p.f. 435 cm - tinteggiato RAL 9010
- C02_Controsoffitto in doppia LASTRA DI GESSO RIVESTITO su orditura metallica con botole di ispezione a scomparsa h. da p.p.f. 439 cm - tinteggiato RAL 9010
- C03_Controsoffitto in doppia LASTRA DI GESSO RIVESTITO su orditura metallica con botole di ispezione a scomparsa h. da p.p.f. 460 cm - tinteggiato NERO
- C04_Controsoffitto in PANNELLI DI ACCIAIO 5/10 preverniciato dimensioni 600x600 mm microforata su orditura metallica - fori diametro 1 mm sup. forata 5% h. da p.p.f. 240 cm - verniciato RAL 7021
- C05_Controsoffitto in doppia LASTRA DI GESSO RIVESTITO con orditura metallica e botole di ispezione a scomparsa placcato sotto a isolante termico - tinteggiato RAL 9010
- Veletta di raccordo in doppia lastra di GESSO RIVESTITO
- Punto di partenza per tracciamento controsoffitti in PANNELLI METALLICI (primo pannello senza tagli)

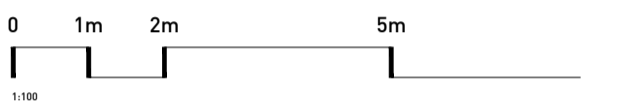

FONDO EUROPEO DI SVILUPPO REGIONALE BASILICATA



MATERA 2019 CAPITALE EUROPEA DELLA CULTURA



COMMITTENTE



STAZIONE MATERA CENTRALE
RISTRUTTURAZIONE EDILIZIA ED
ADEGUAMENTO TECNOLOGICO

PROGETTO ARCHITETTONICO




PROGETTO STRUTTURE



PROGETTO IMPIANTI



COST ANALYSIS

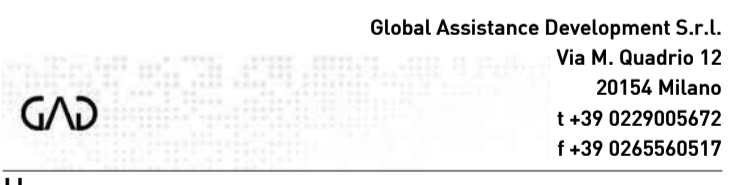


H	
G	
F	
E	
D	
C	
B	
A	

revisione	data
1	16.04.2018


PROGETTO ESECUTIVO
elaborato
STATO DI PROGETTO
PIANTA PIANO TERRA
CONTROSOFFITTI

commessa
A - MTR
scala
1:100/1:5
formato
A1


PE_A 04 014

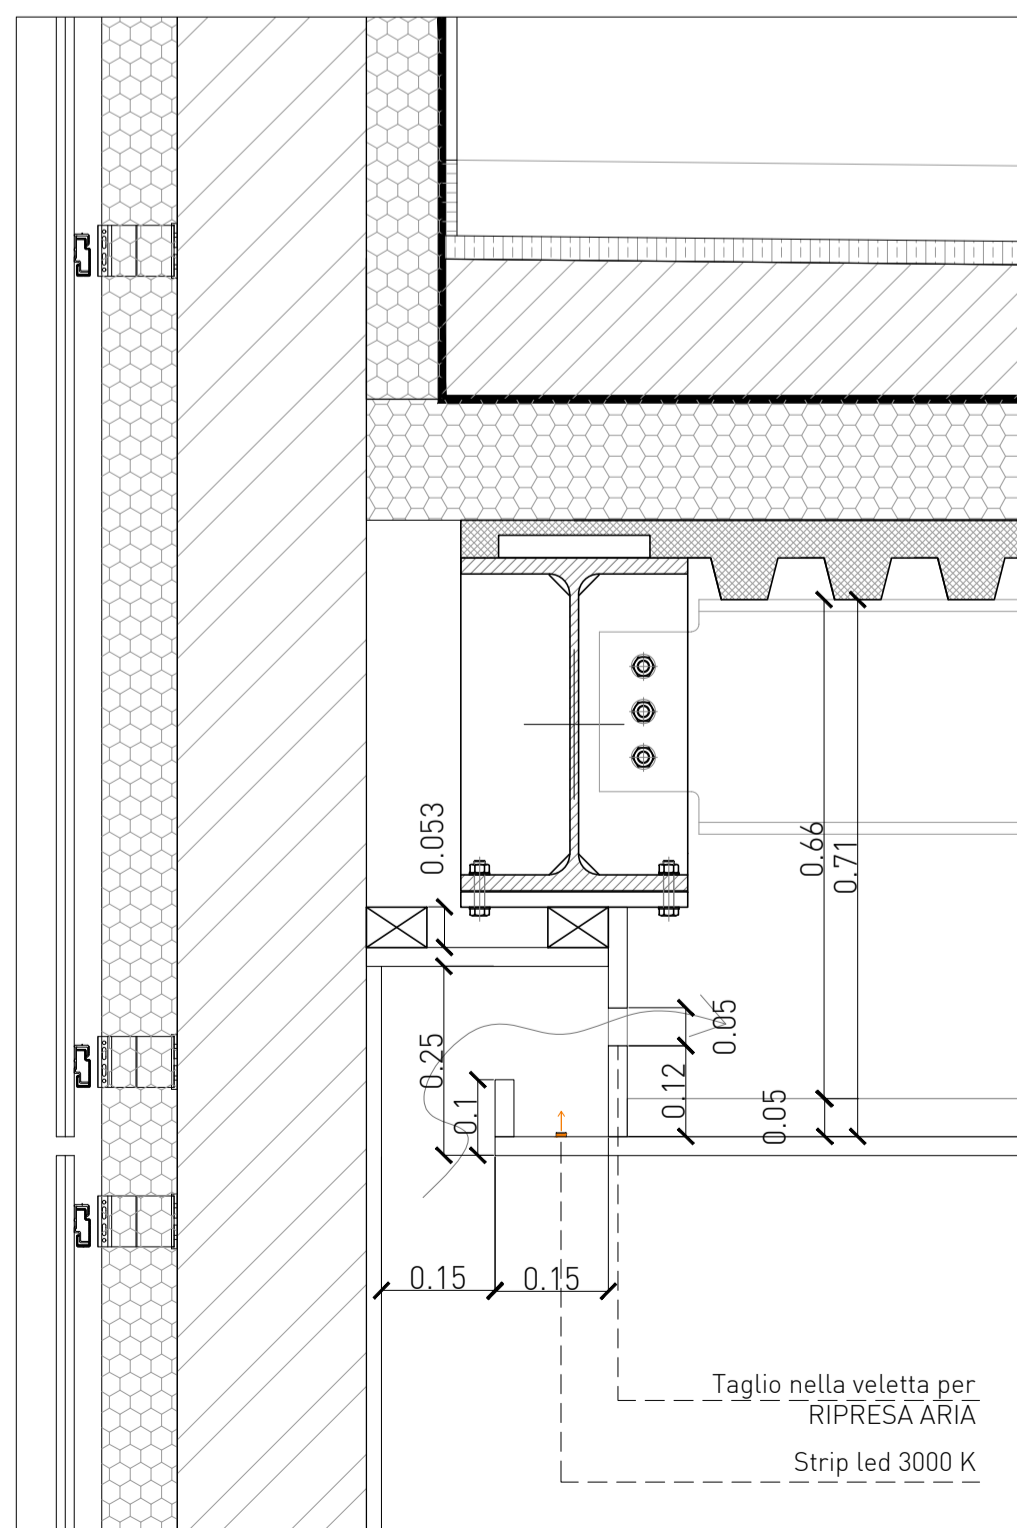


DETTAGLIO 01-PE_A.04.014_SCALA 1:10

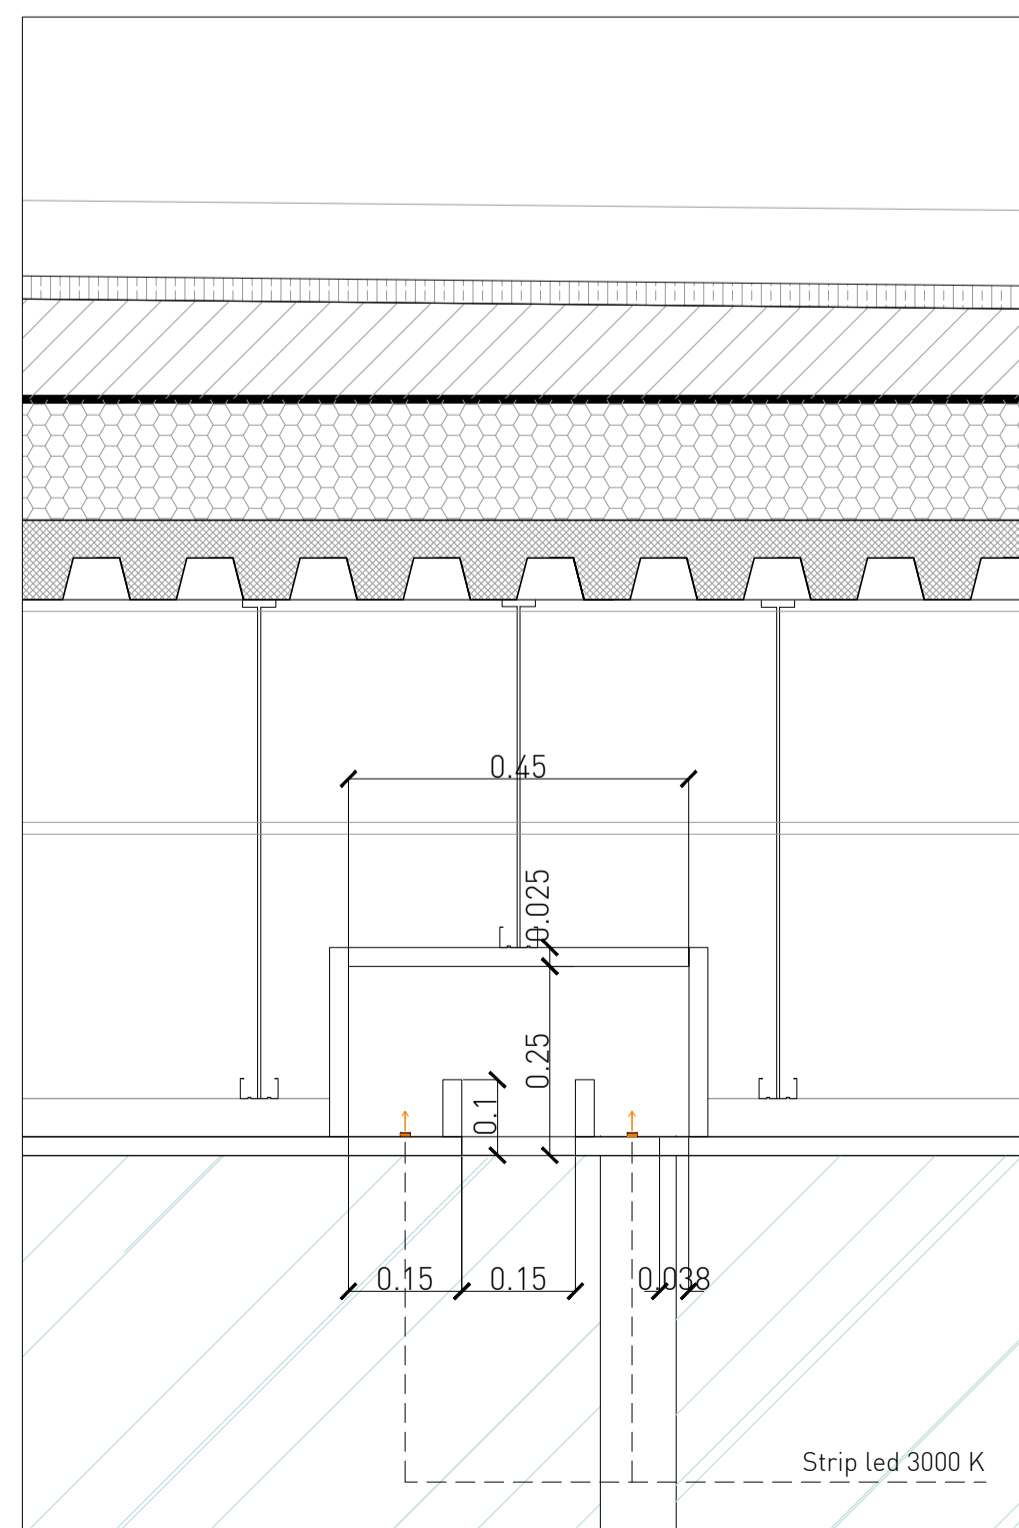


DETTAGLIO 02-PE_A.04.014_SCALA 1:10

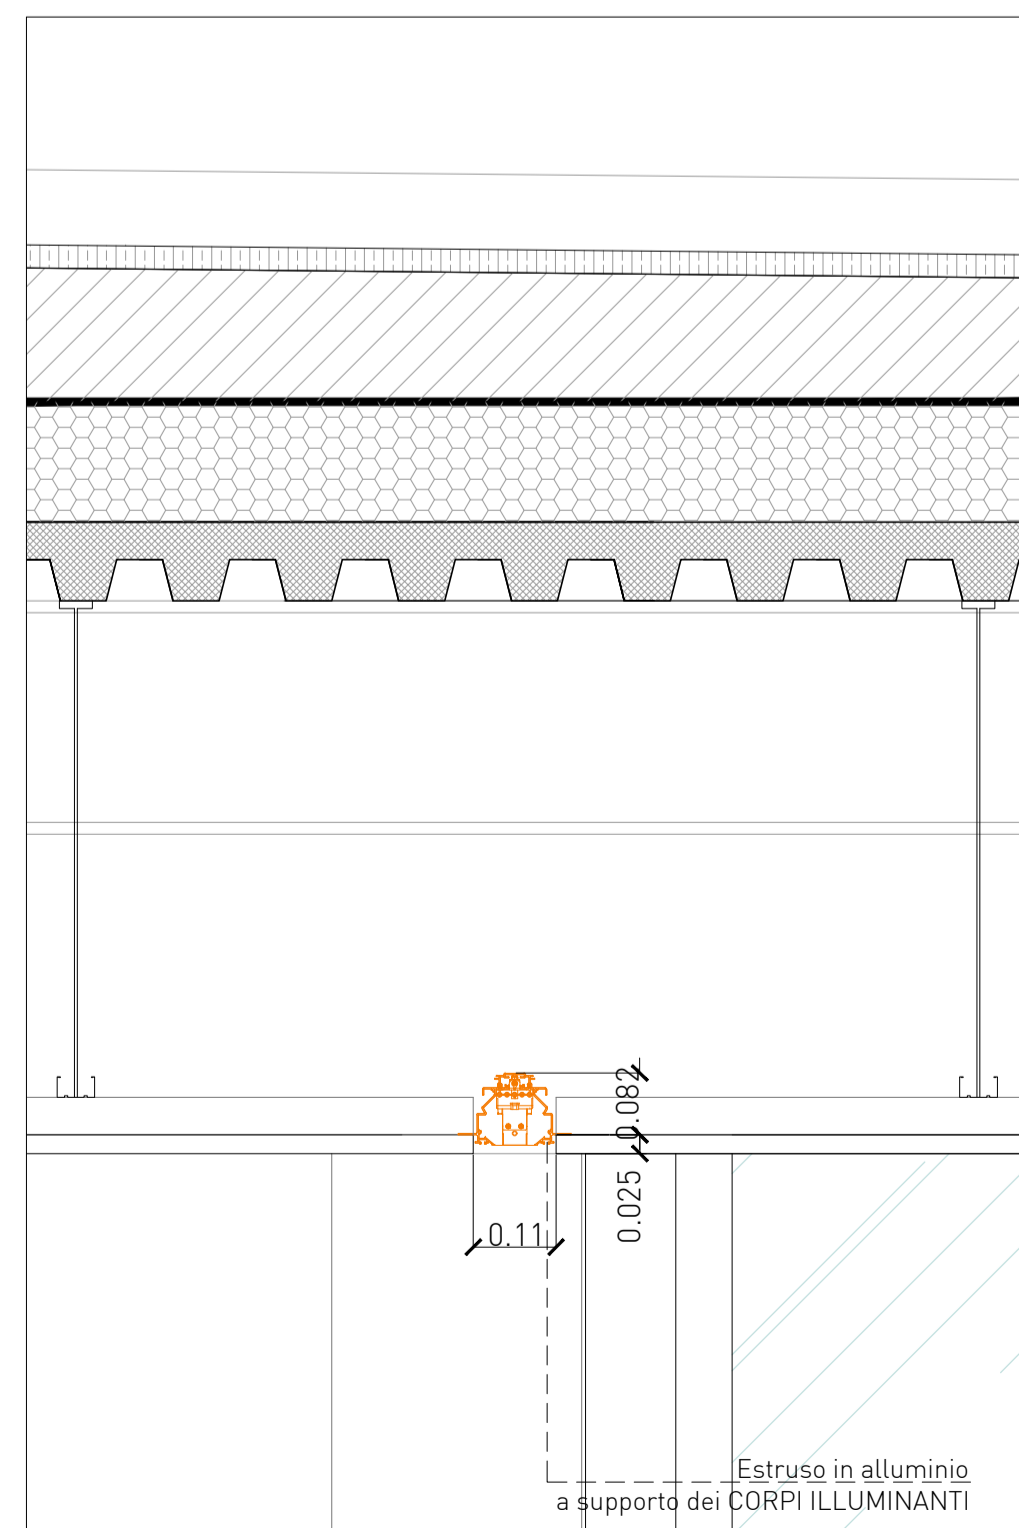

DETTAGLIO 03-PE_A.04.014_SCALA 1:10

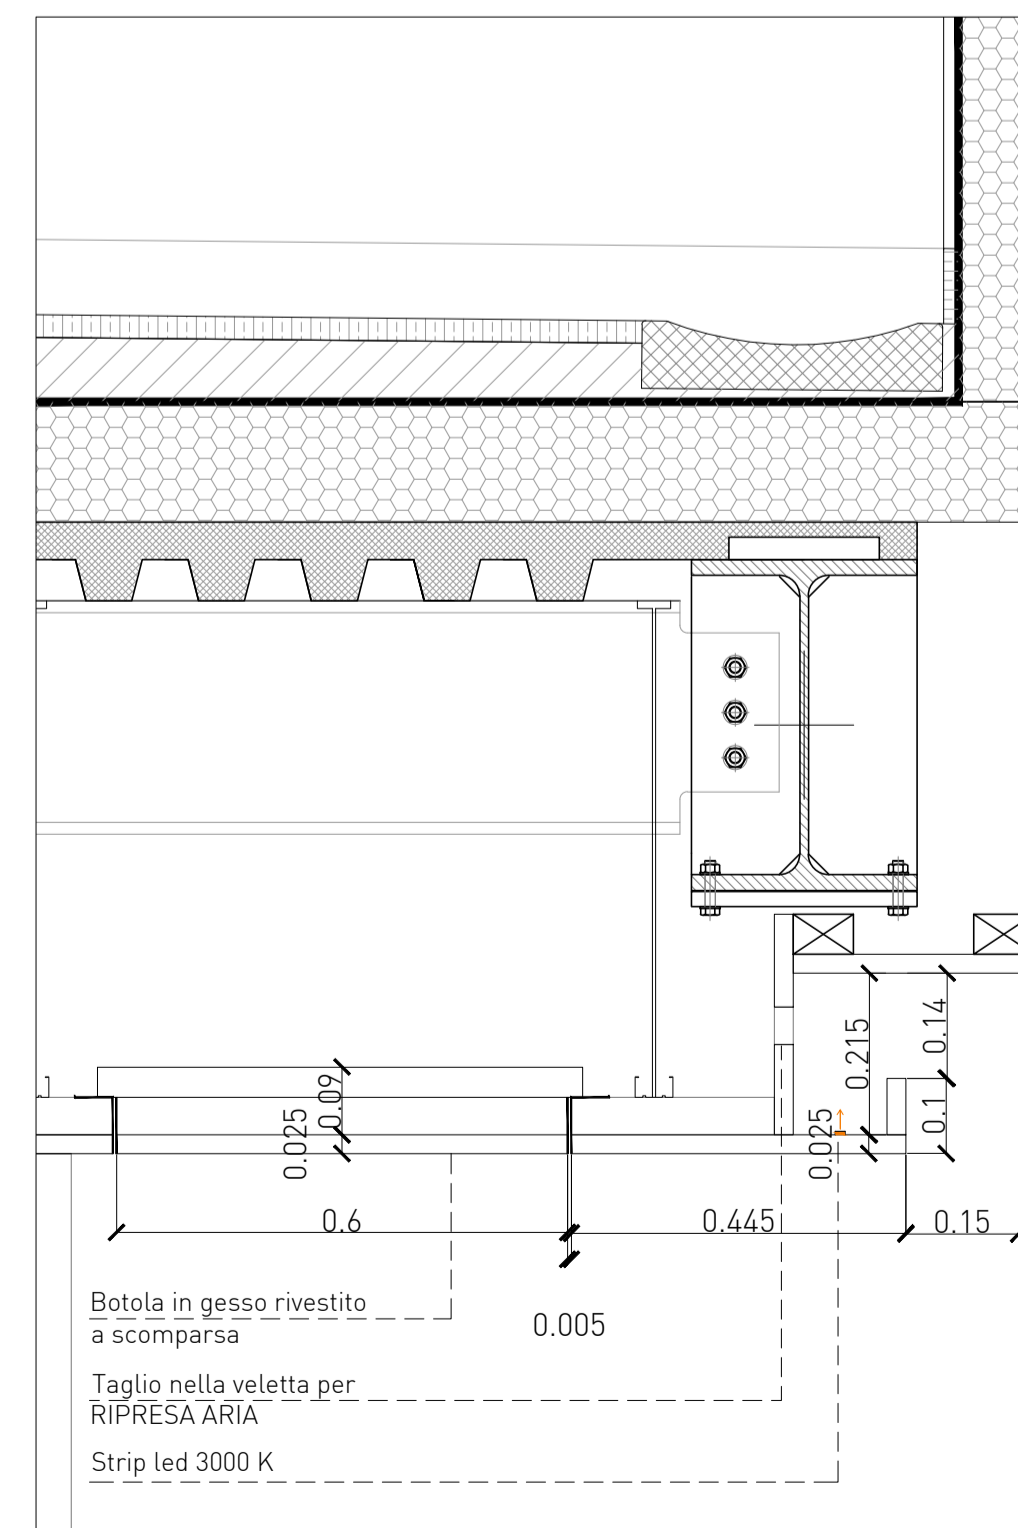

DETTAGLIO 04-PE_A.04.014_SCALA 1:10

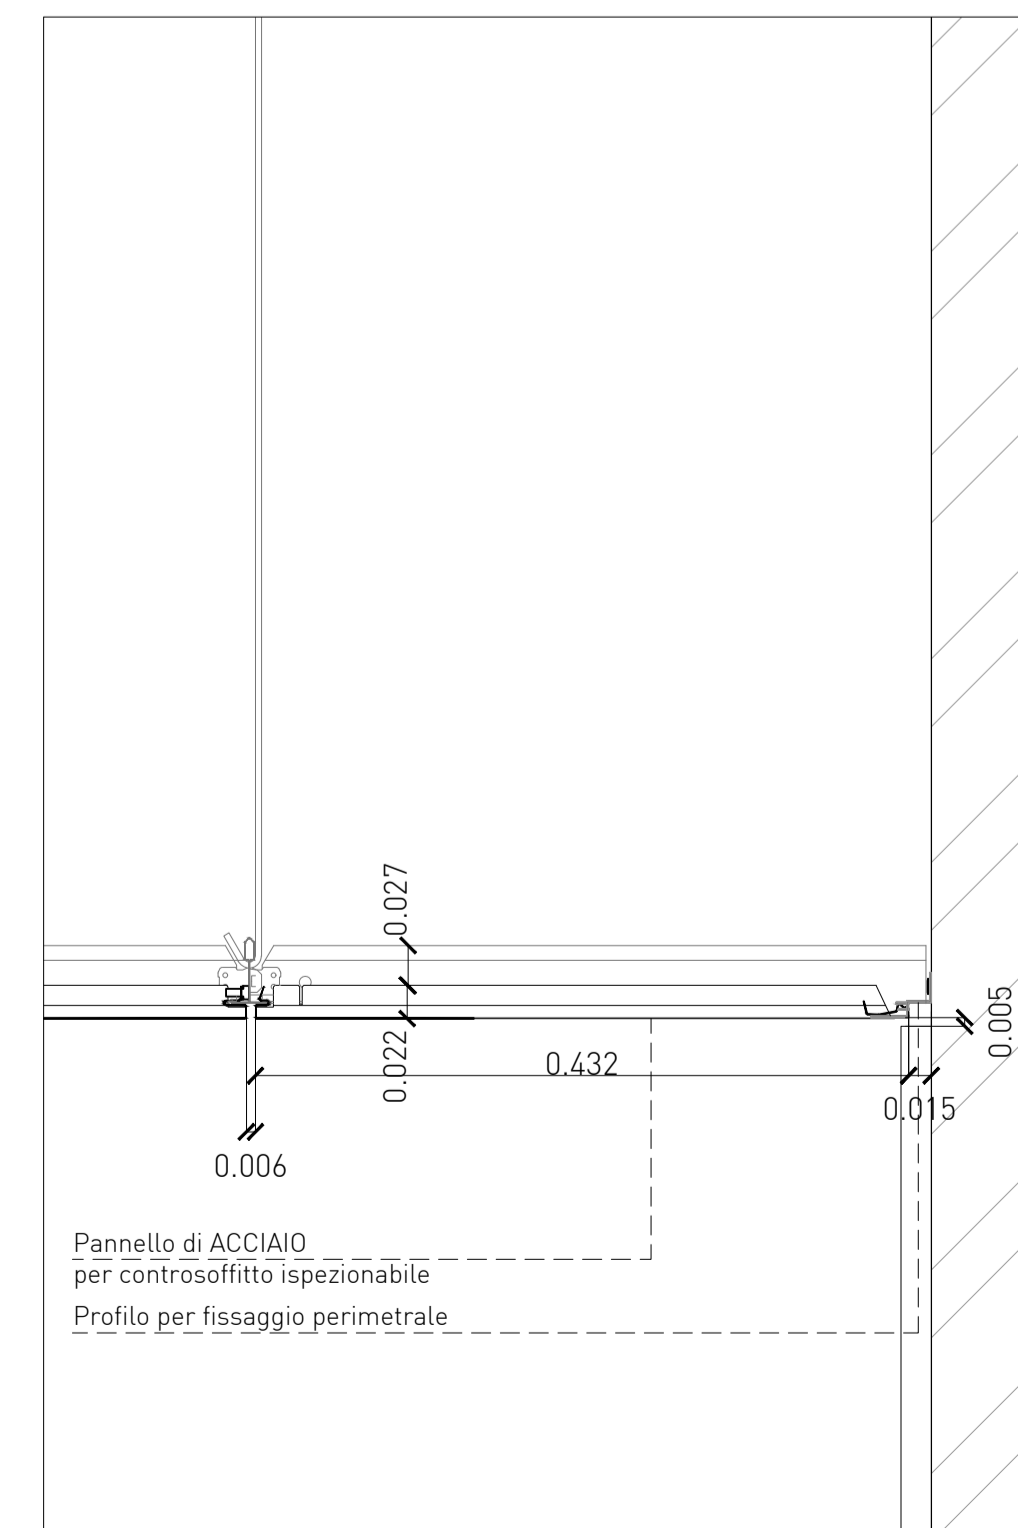

DETTAGLIO 05-PE_A.04.014_SCALA 1:5