


FINITURE
 Pavimenti
 Piastrelle di ceramica in gres porcellanato non smaltato compatte e massicci formate 50x50 cm colore grigio chiaro, sp. 1,0 cm + 0,5 cm collante lida definire con DL e DAJ
 Interno parapetti
 Finitura intonacata su blocchi semipieni in laterizio

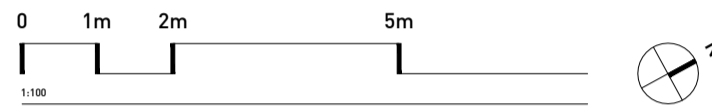

COMMITTENTE
FERROVIE APPULO LUCANE
 Corso Italia nr. 8
 70123 Bari

STAZIONE MATERA CENTRALE
 RISTRUTTURAZIONE EDILIZIA ED
 ADEGUAMENTO TECNOLOGICO

PROGETTO ARCHITETTONICO
BOERI
 STEFANO BOERI ARCHITETTI
 Stefano Boeri Architetti
 via Gaetano Donizetti, 4
 20122 Milano
 t +39 0255014101
 f +39 0236769185

PROGETTO STRUTTURE
sce
 SCE Project
 viale Sarca, 336/f
 20126 Milano
 t +39 0270006530
 f +39 0271091187

PROGETTO IMPIANTI
ESA
 engineering
 ESA Engineering
 Foro Buonaparte 76
 20121 Milano
 t +39 0289151638
 f +39 0559029994

COST ANALYSIS
GAD
 Global Assistance Development S.r.l.
 Via M. Quadrio 12
 20154 Milano
 t +39 0229005672
 f +39 0265560517

H	
G	
F	
E	
D	
C	
B	
A	

revisione	data
	16.04.2018

livello
PROGETTO ESECUTIVO
 elaborato
STATO DI PROGETTO
PIANTA PIANO PRIMO

commessa
A - MTR
 scala
1:100
 formato
A1
 n. tavola

PE_A 04 015

