


LEGENDA GRAFICA

-  VERIFICA PERCORSO SEDIA A RUOTE PUBBLICO
larghezza 100 cm (corridoi)
larghezza 90 cm (porte)
-  VERIFICA PERCORSO SEDIA A RUOTE PERSONALE
DI SERVIZIO
larghezza 100 cm (corridoi)
larghezza 90 cm (porte)
-  ROTAZIONE SEDIA A RUOTE 360°
diametro 150 cm

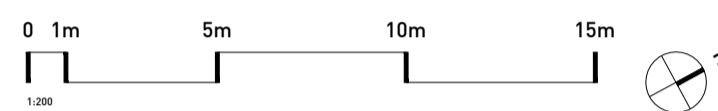

FONDO EUROPEO DI SVILUPPO REGIONALE BASILICATA



MATERA 2019 CAPITALE EUROPEA DELLA CULTURA



STAZIONE MATERA CENTRALE
RISTRUTTURAZIONE EDILIZIA ED
ADEGUAMENTO TECNOLOGICO

PROGETTO ARCHITETTONICO



Stefano Boeri Architetti
Via Gaetano Donizetti, 4
20122 Milano
t +39 0255014101
f +39 0236769185

PROGETTO STRUTTURE



SCE Project
viale Sarca, 336/f
20126 Milano
t +39 0270006530
f +39 0271091187

PROGETTO IMPIANTI



ESA Engineering
Foro Buonaparte 76, Milano
20121 Milano
t +39 0289151638
f +39 0559029994

GAD

H	
G	
F	
E	
D	
C	
B	
A	

revisione	data
emissione	16.04.2018

livello
PROGETTO ESECUTIVO
elaborato
STATO DI PROGETTO
PIANTA PIANO INTERRATO
SUPERAMENTO BARRIERE ARCHITETTONICHE

commessa
A - MTR
scala
1:100
formato
A1
n. tavola

PE_A 05 002

