

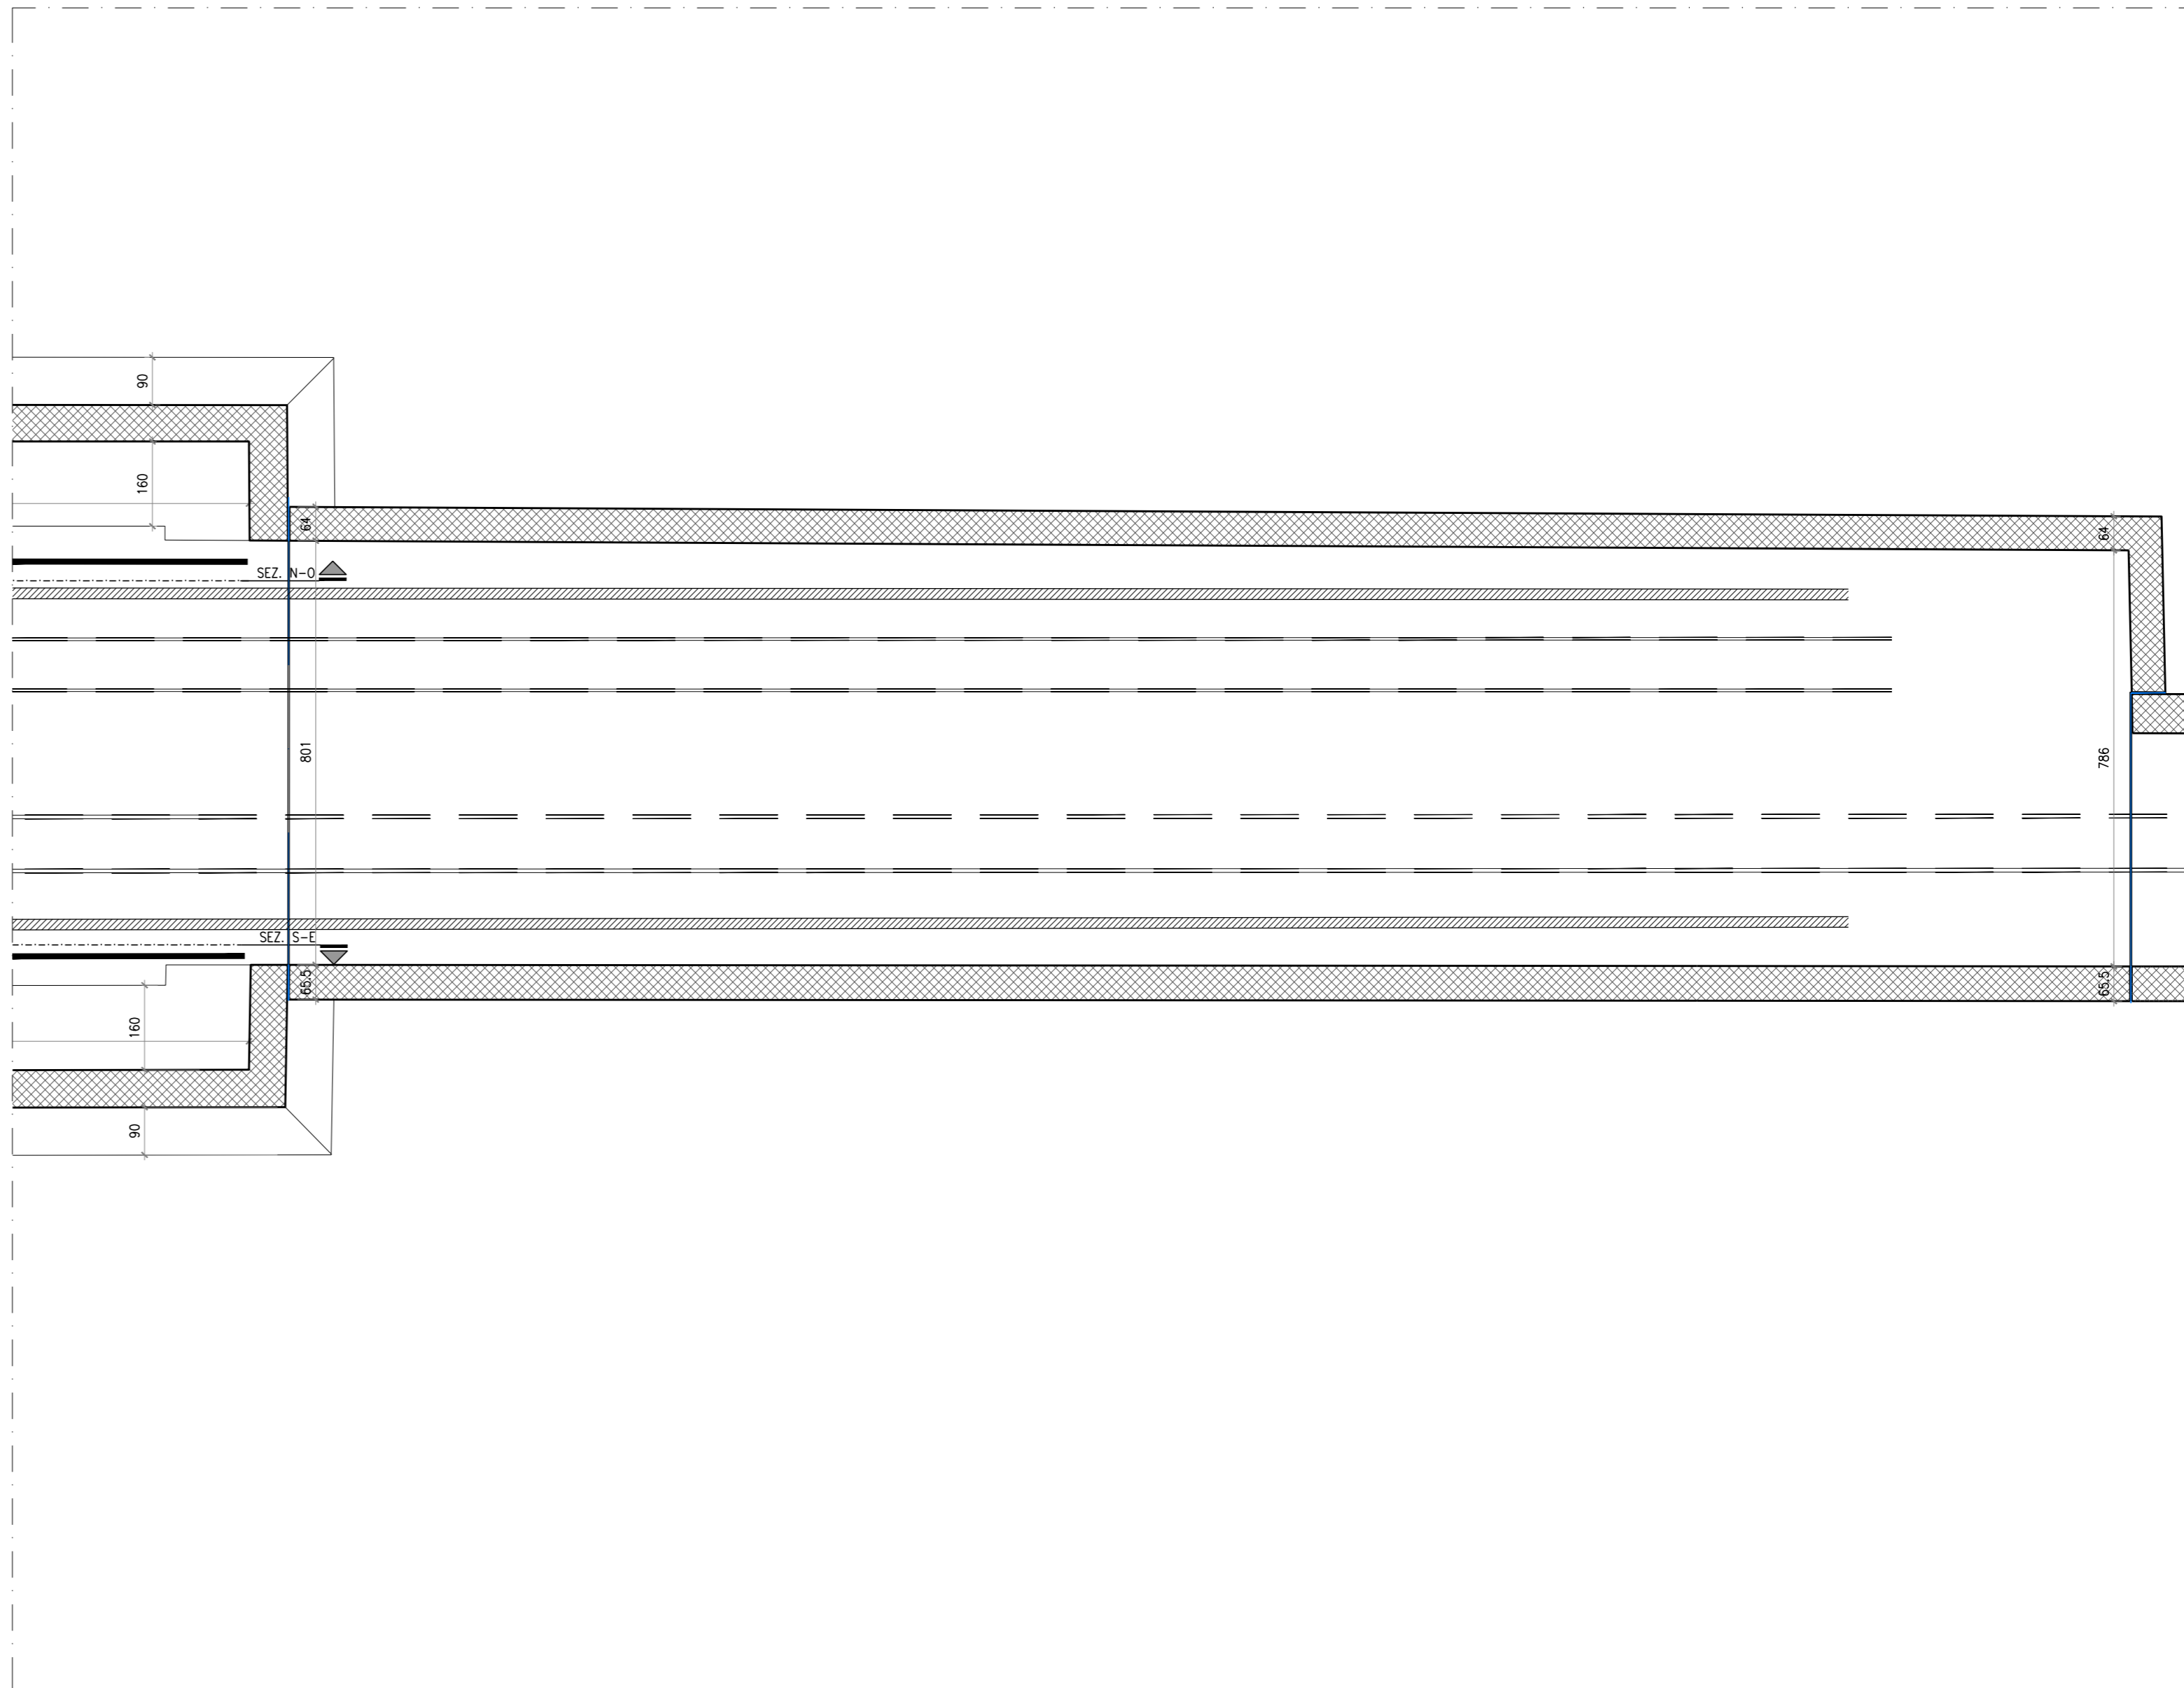


KEYPLAN SCALA 1:1000

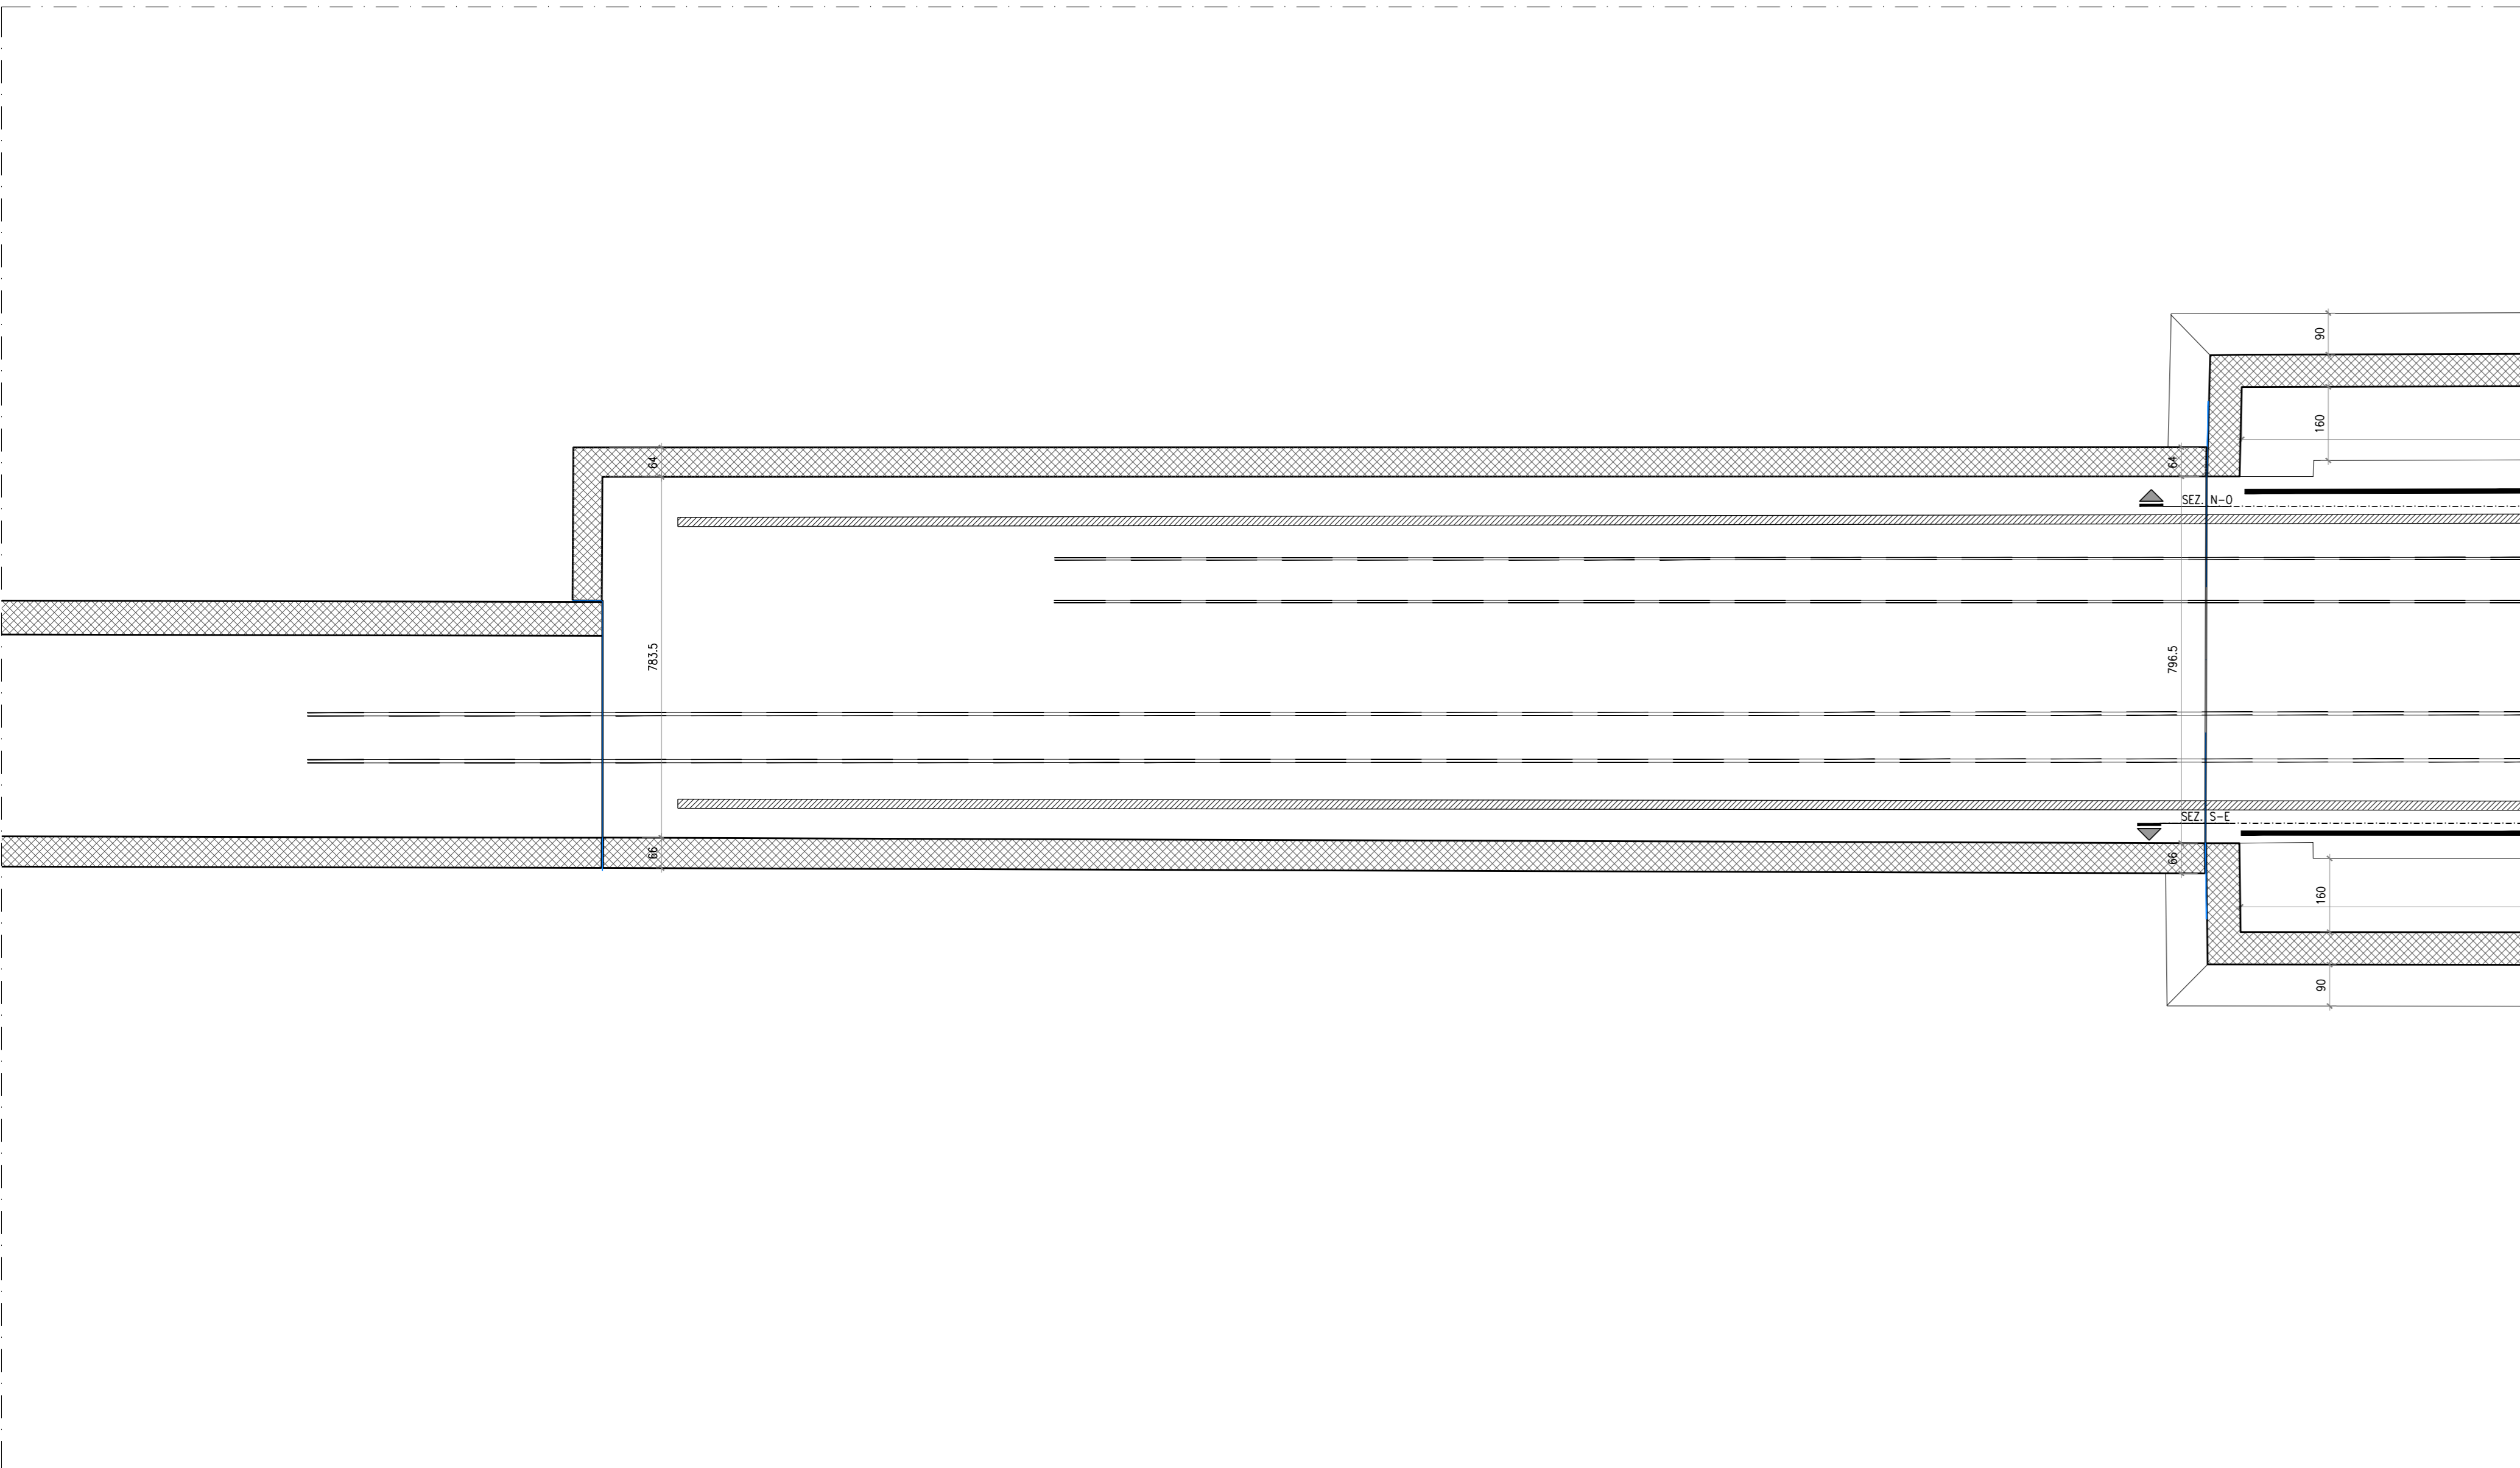

ABBREVIAZIONI E SIMBOLI
 p.p.f. piano pavimento rustico p.i.f. piano inferiore ferro
 p.s.f. piano pavimento ferro p.s.g. piano superiore griglia/lamiera
 p.s.i. piano superiore ferro
 - - - quota di livello finita alla
 - - - quota di livello di progetto

PER MATERIALI E PRESCRIZIONI
 VEDI TAV. S_01_000

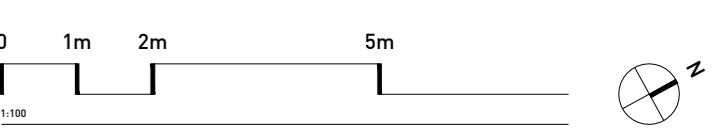

FONDO EUROPEO DI SVILUPPO REGIONALE BASILICATA



MATERA 2019 CAPITALE EUROPEA DELLA CULTURA



COMMITTENTE
FERROVIE APPULO LUCANE
 Corso Italia nr. 6
 70123 Bari
 COMMITTENTE 4

STAZIONE MATERA CENTRALE
 RISTRUTTURAZIONE EDILIZIA ED
 ADEGUAMENTO TECNOLOGICO

PROGETTO ARCHITETTONICO
BOERI
 Stefano Boeri Architetti
 via Gaetano Donizetti, 4
 20122 Milano
 t +39 0226514101
 f +39 0236769185

PROGETTO STRUTTURE
SCE
 SCELTA DI PROGETTO
 DELLA PROV. EMILIA ROMAGNA
 DELLA PROV. MARCHE
 SCE PROJECT

PROGETTO IMPIANTI
ESA
 engineering
 ESA Engineering
 Foro Buonaparte 76
 20121 Milano
 t +39 0291151638
 f +39 029102994

COST ANALYSIS
GAD
 Global Assistance Development S.r.l.
 Via M. Quattro 12
 20154 Milano
 t +39 022905672
 f +39 0245565517

H	
G	
F	
E	
D	
C	
B	
A	

data: 16.04.2018
 titolo: **PROGETTO ESECUTIVO**
 contenuto: **STATO DI FATTO**
PIANTA PIANO INTERRATO

dimensione: **S - MTR**
 scala: **1:100**
 formato: **A0**