



PLANIMETRIA PIANO TERRA - PROGETTO  
SCALA 1:50

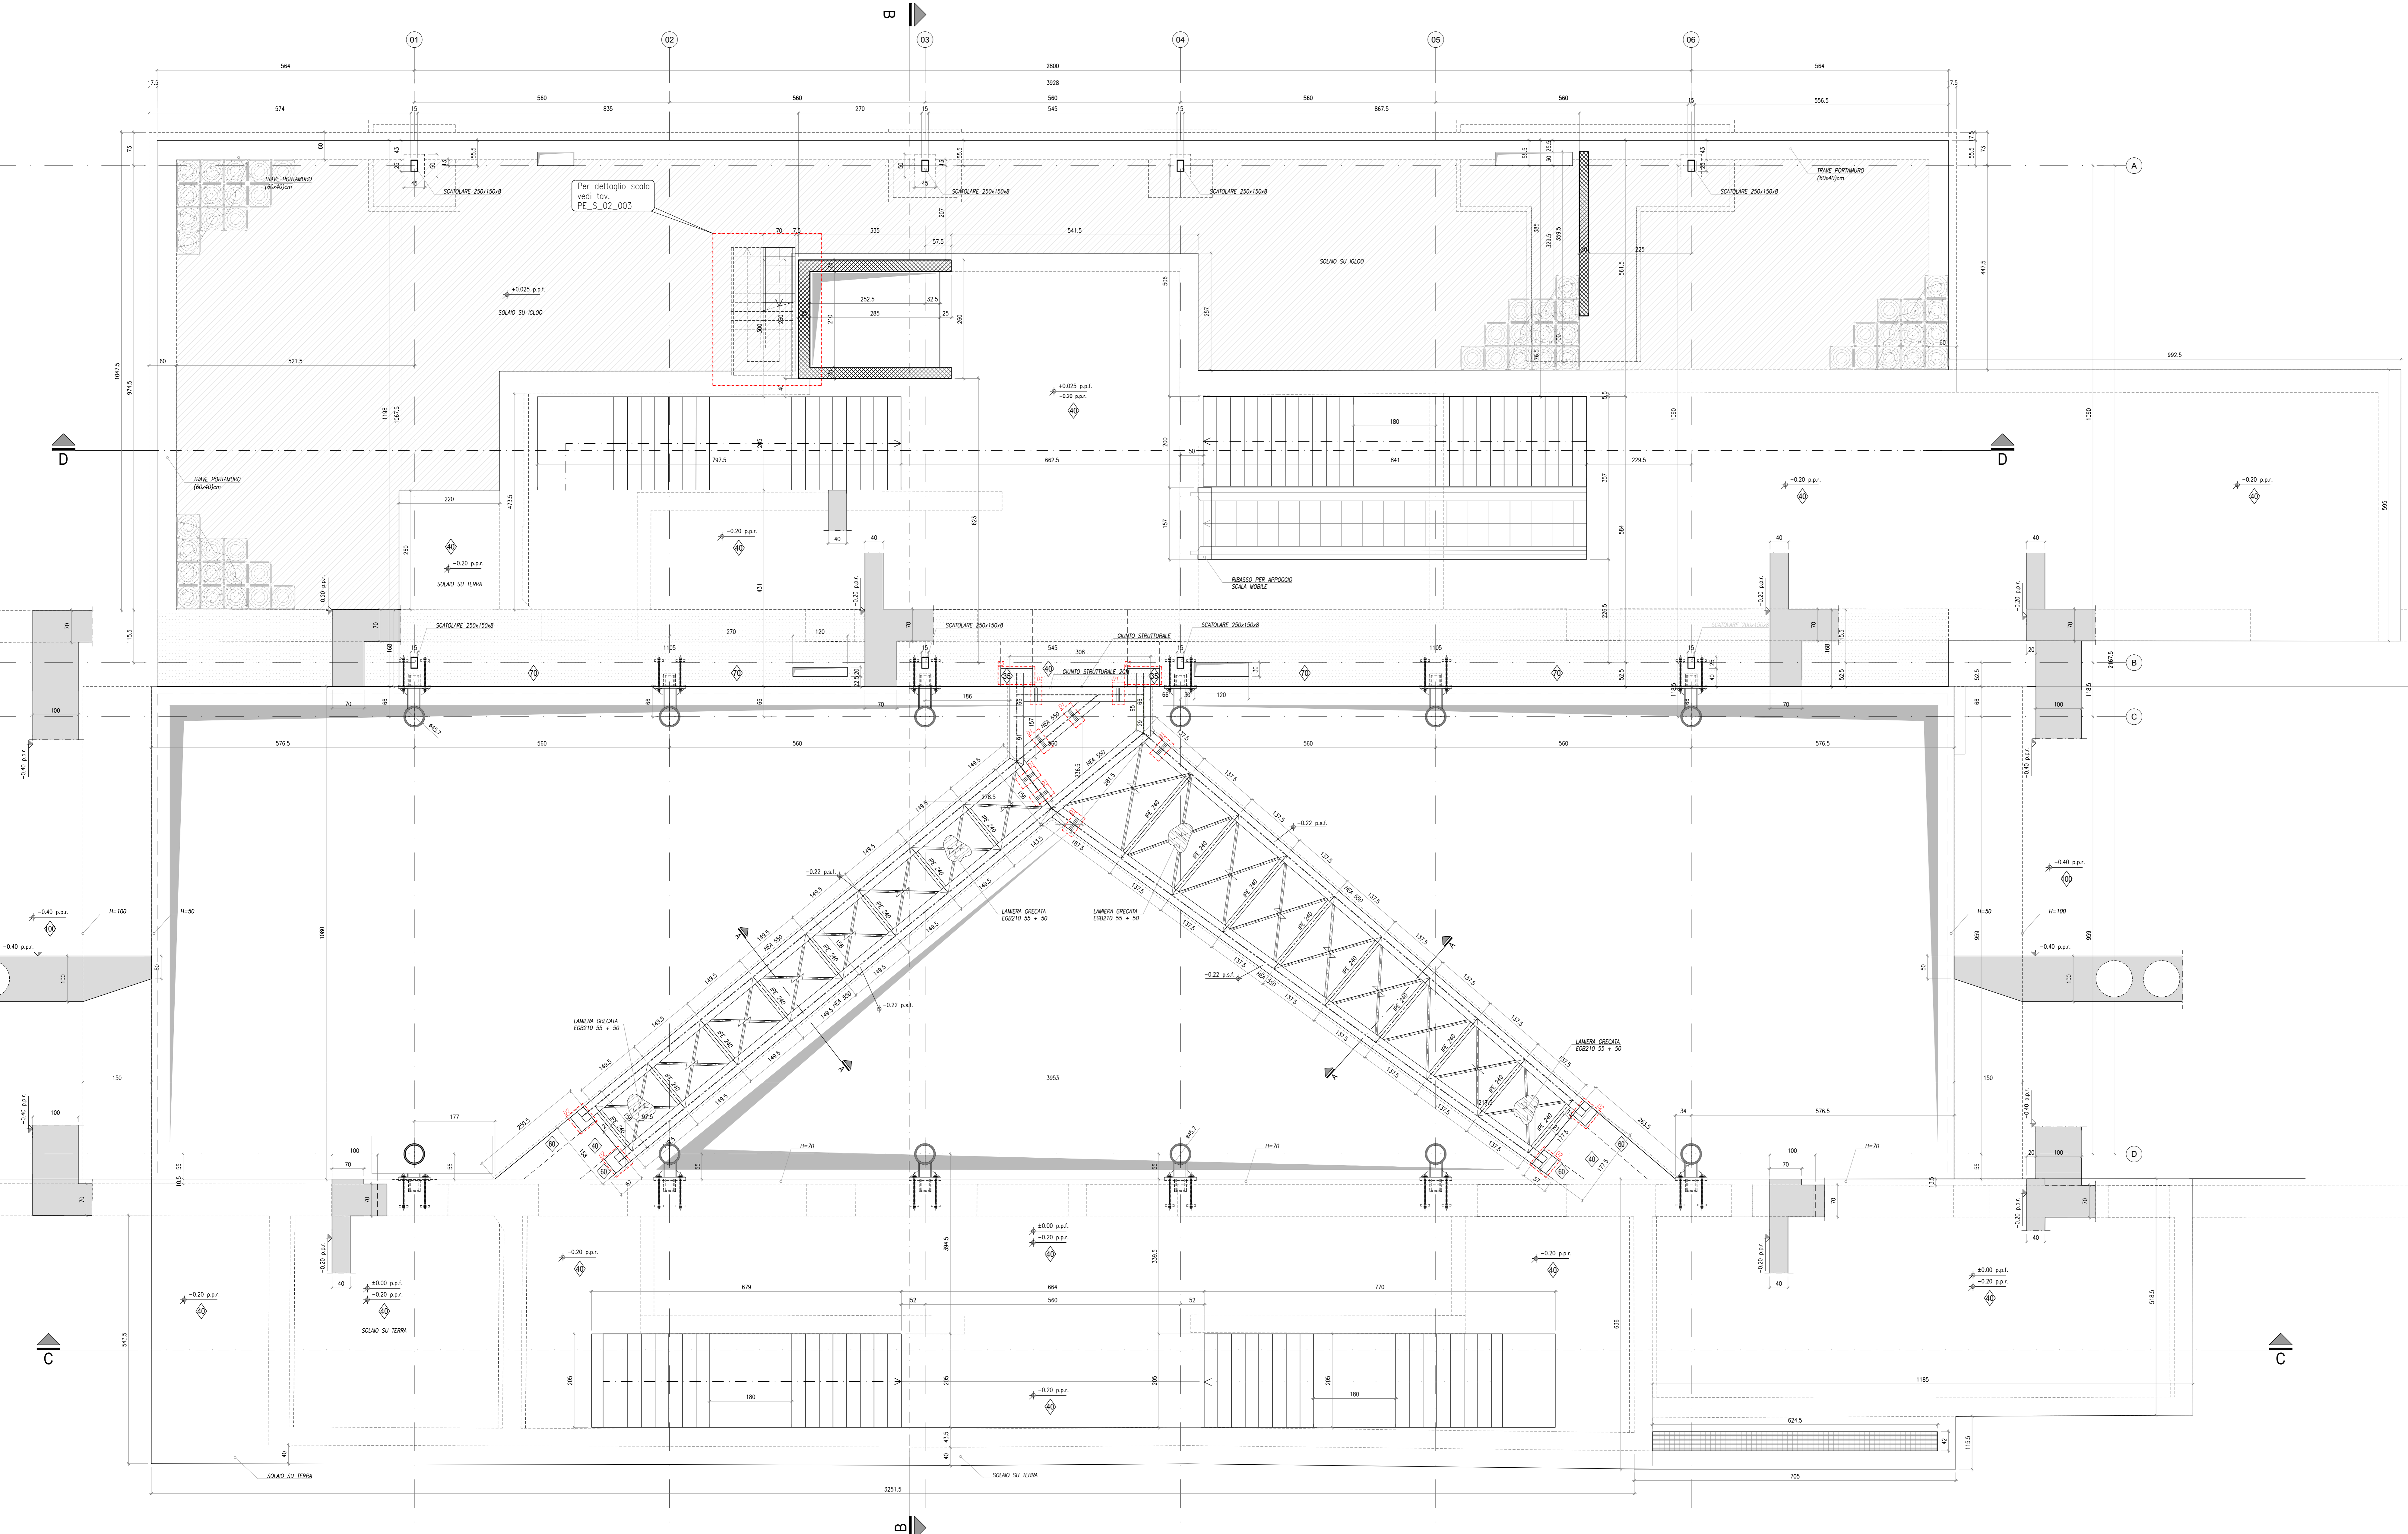

ABBREVIAZIONI E SIMBOLI  
 p.p.f. piano pavimento rustico p.i.f. piano inferiore ferro  
 p.s.f. piano pavimento ferro p.s.s. piano superiore griglia/lamiera  
 p.s.t. piano superiore ferro  
 -30- quota di livello riferita alla  
 -0- alla quota di progetto  
 PER MATERIALI E PRESCRIZIONI  
 VEDI TAV. S\_01\_000

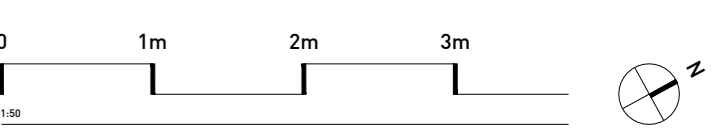

FONDO EUROPEO DI SVILUPPO REGIONALE BASILICATA  
 FESR 2014-2020  
 POR BasilicataEuropa  
 MATERA 2019 CAPITALE EUROPEA DELLA CULTURA  
 COMMITTENTE  
 FERROVIE APULIE  
 Corso Italia nr. 8  
 70123 Bari  
 COMMITTENTE 4

STAZIONE MATERA CENTRALE  
 RISTRUTTURAZIONE EDILIZIA ED  
 ADEGUAMENTO TECNOLOGICO

PROGETTO ARCHITETTONICO  
**BOERI**  
 Stefano Boeri Architetti  
 via Gaetano Donizetti, 4  
 20122 Milano  
 T +39 025514.101  
 F +39 0236769185

PROGETTO STRUTTURE  
**SCE**  
 SCE Project  
 viale Sarca, 204R  
 20124 Milano  
 T +39 027090430  
 F +39 027091187

PROGETTO IMPIANTI  
**ESA**  
 ESA Engineering  
 Foro Buonaparte 76  
 20121 Milano  
 T +39 029191438  
 F +39 025020294

COST ANALYSIS  
**GAD**  
 Global Assistance Development S.r.l.  
 Via M. Quadario 12  
 20154 Milano  
 T +39 027090472  
 F +39 024556517

H	
G	
F	
E	
D	
C	
B	
A	

16.04.2018  
 PROGETTO ESECUTIVO  
 STATO DI PROGETTO  
 PIANTA PIANO TERRA

S - MTR  
 1:50  
 A0

PE\_S\_02\_002