



PIANTA PIANO TERRA ASCENSORE - ARMATURA  
SCALA 1:25

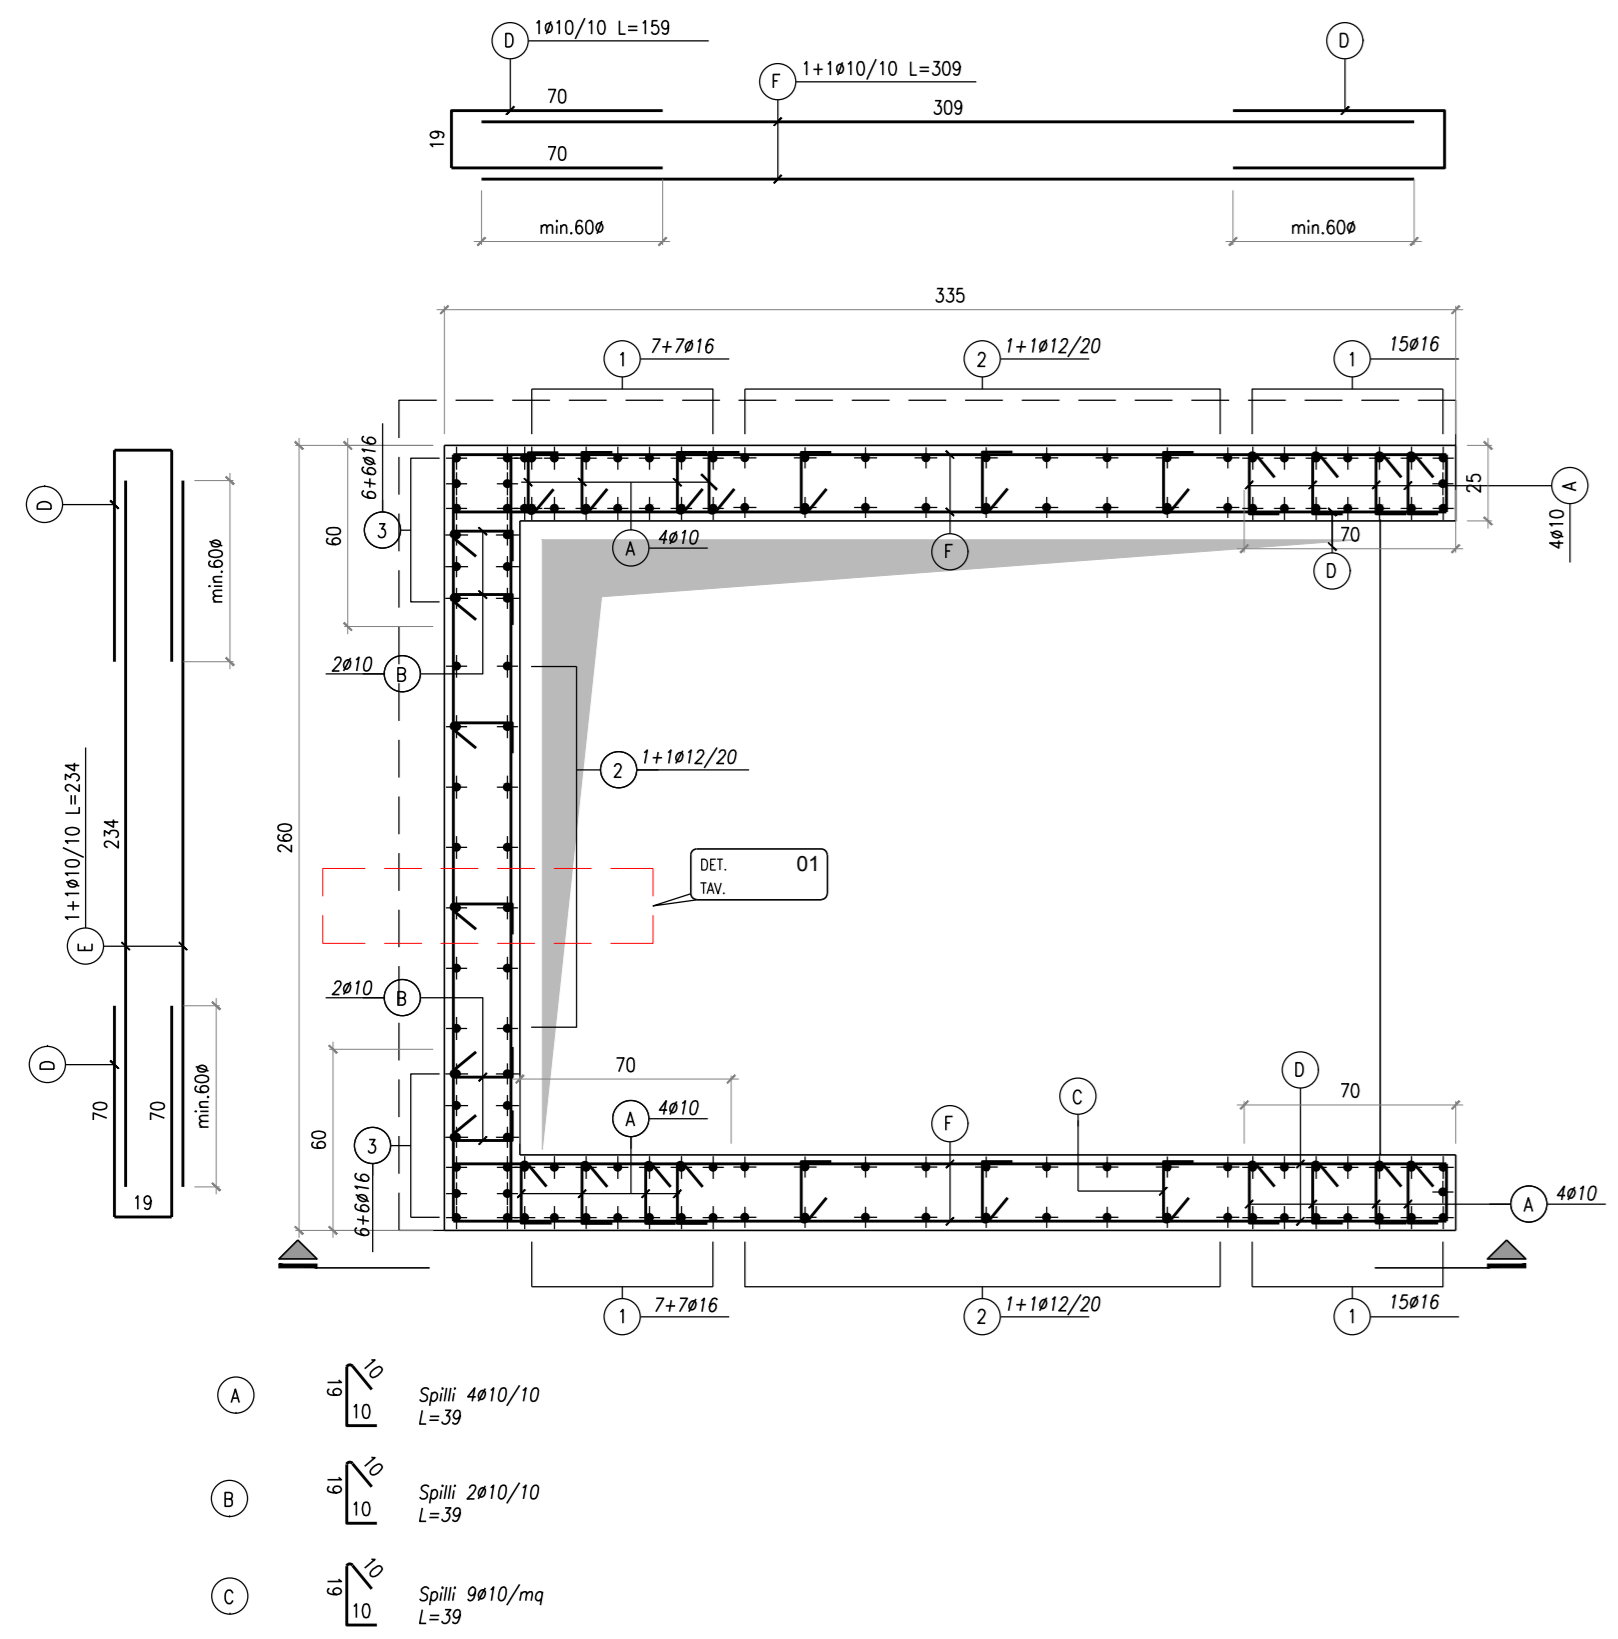


VISTA MURO

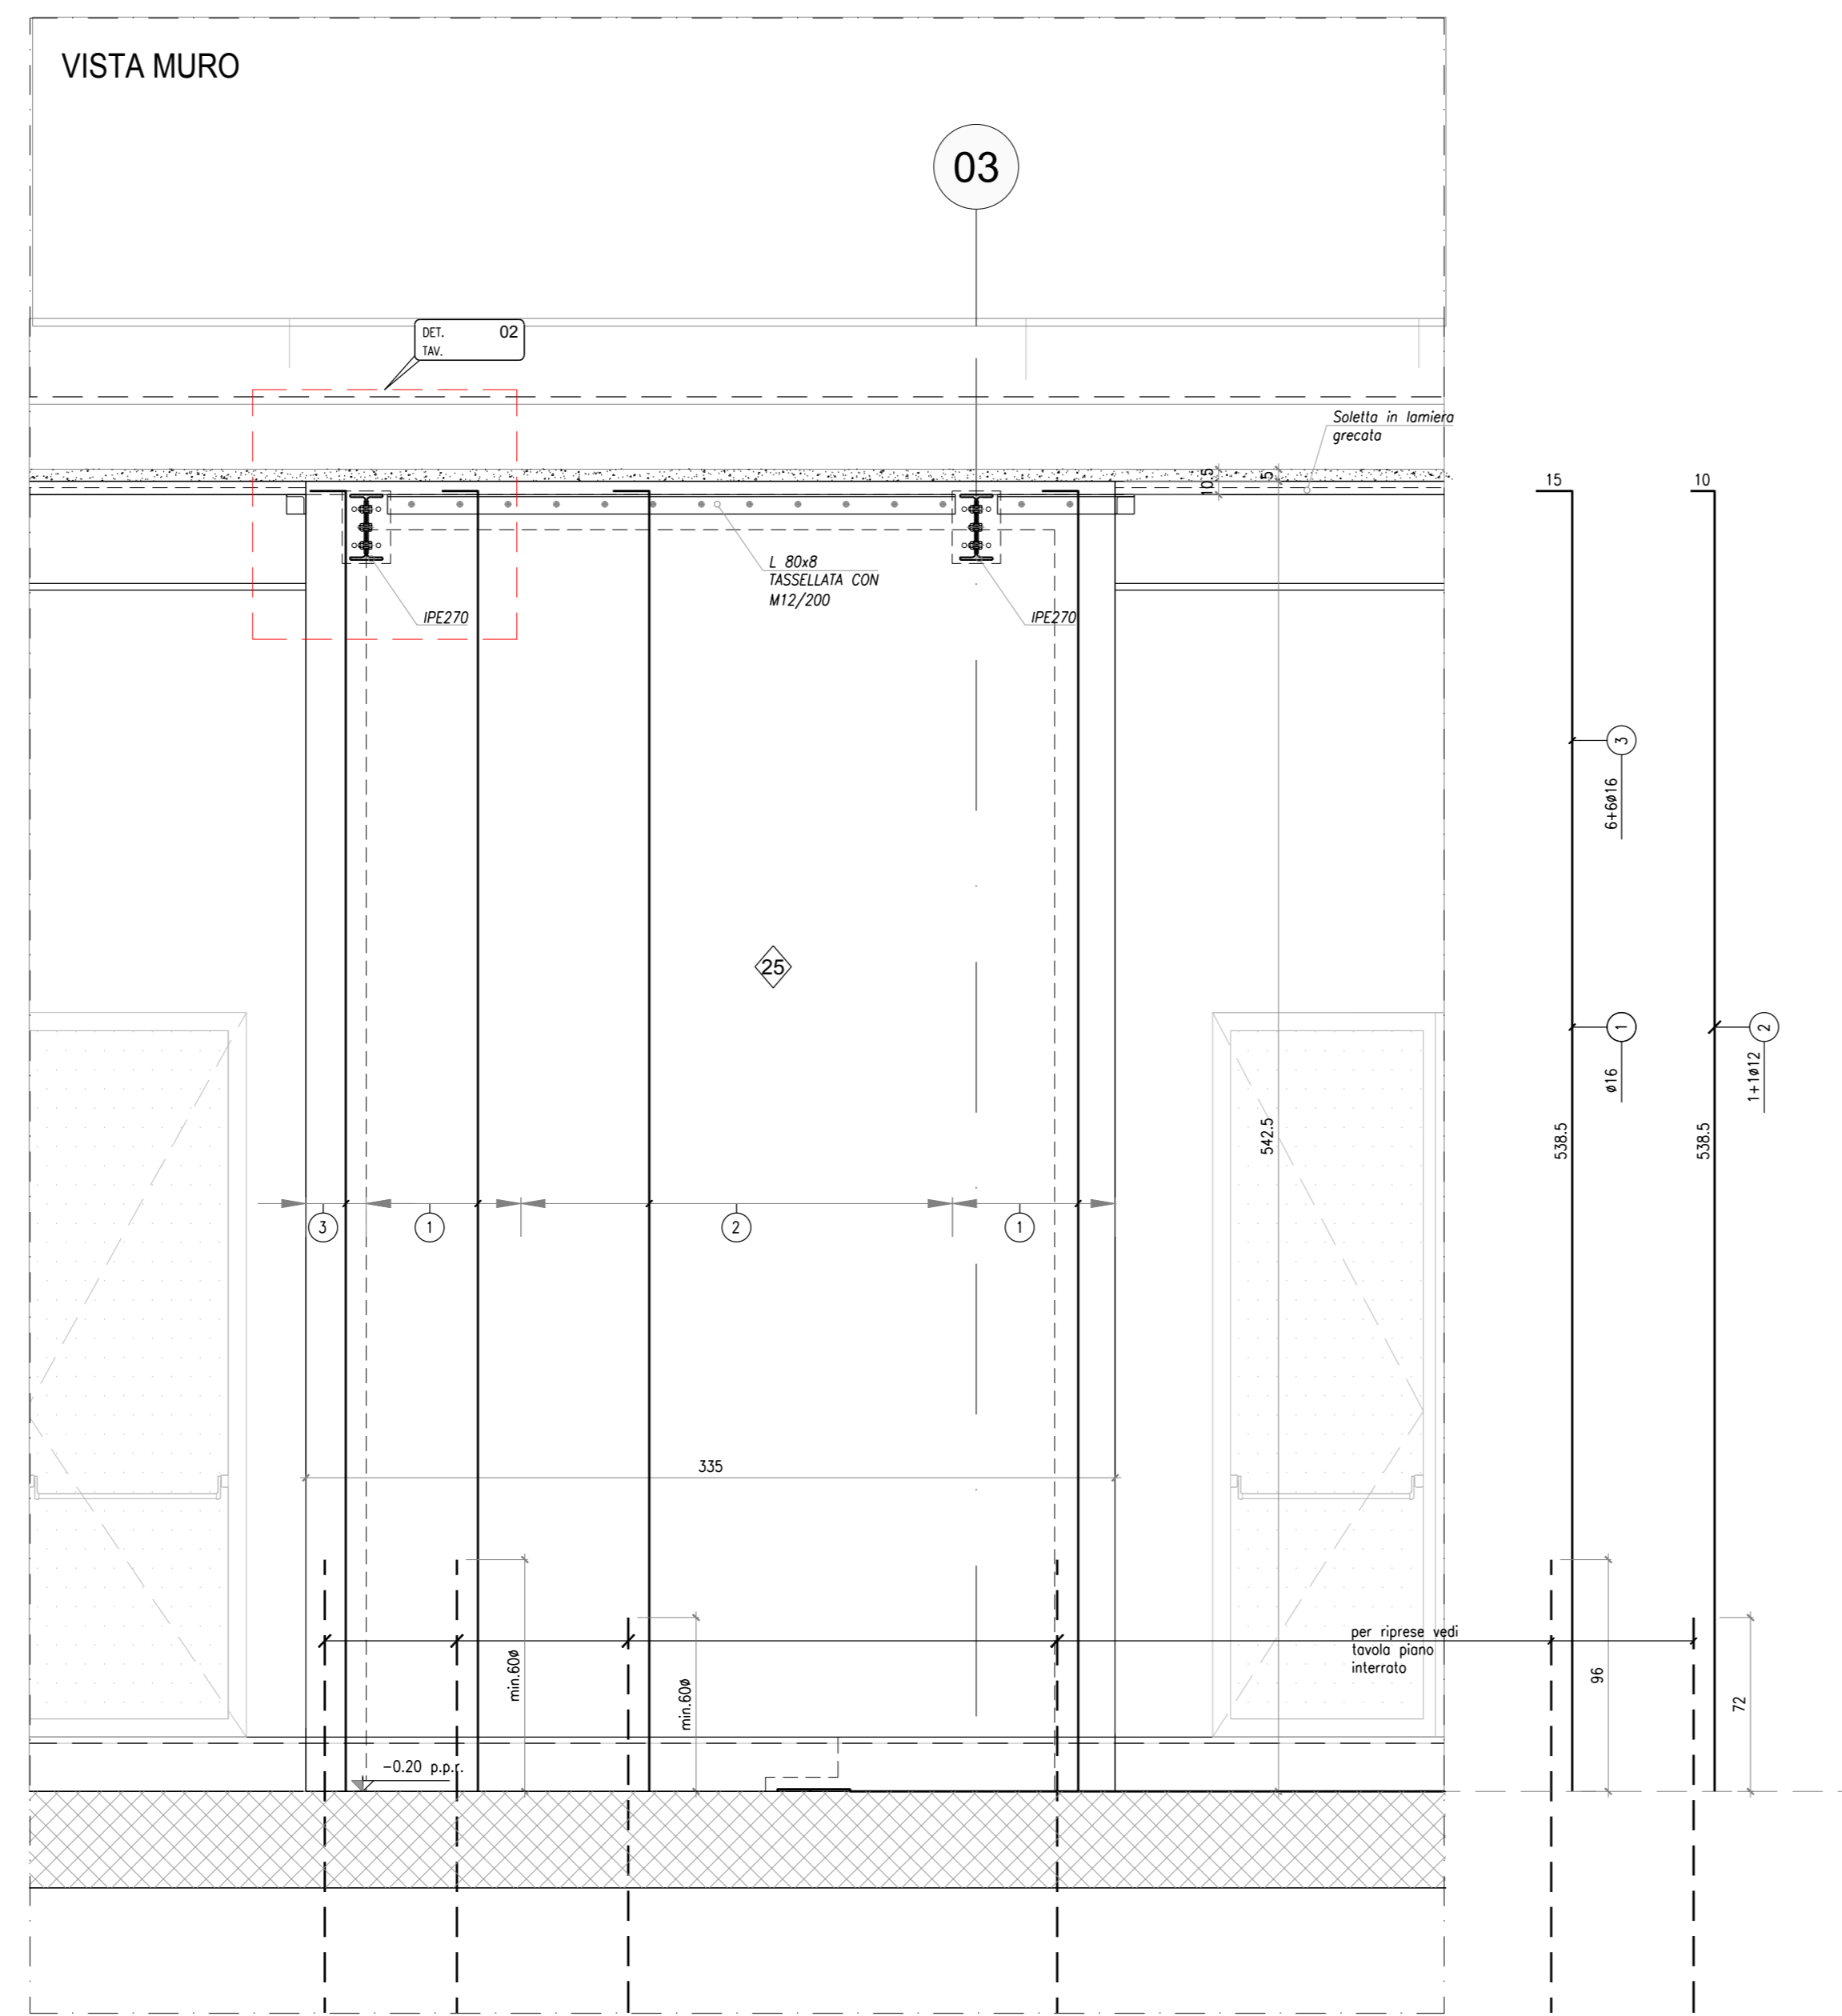


DETTAGLI ANCORAGGIO PROFILI METALLICI CON STRUTTURA IN C.A.  
SCALA 1:10


DETTAGLIO 01

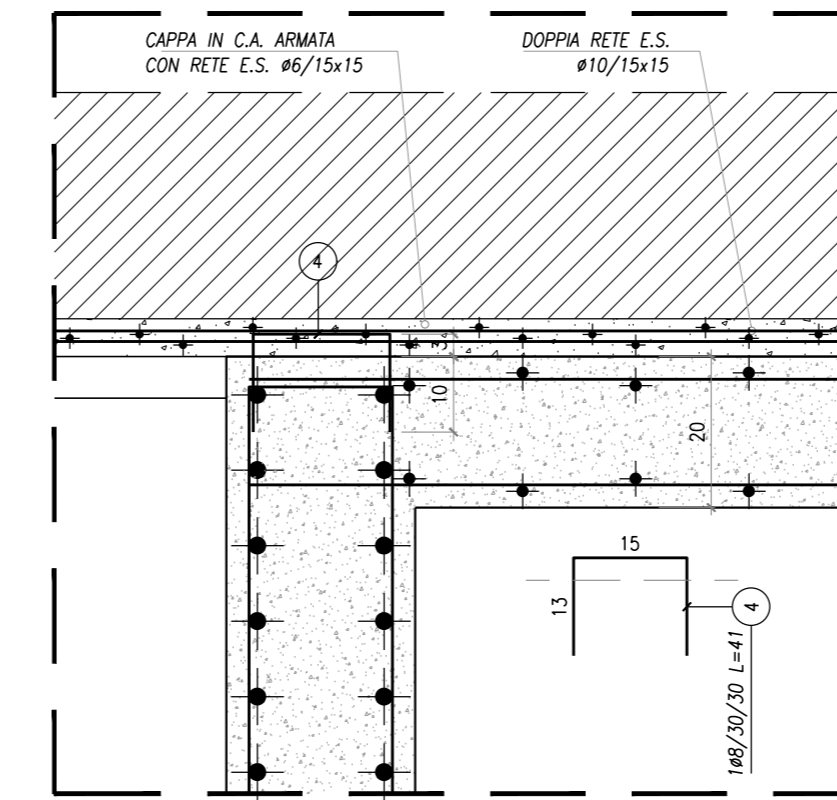


DETTAGLIO 02

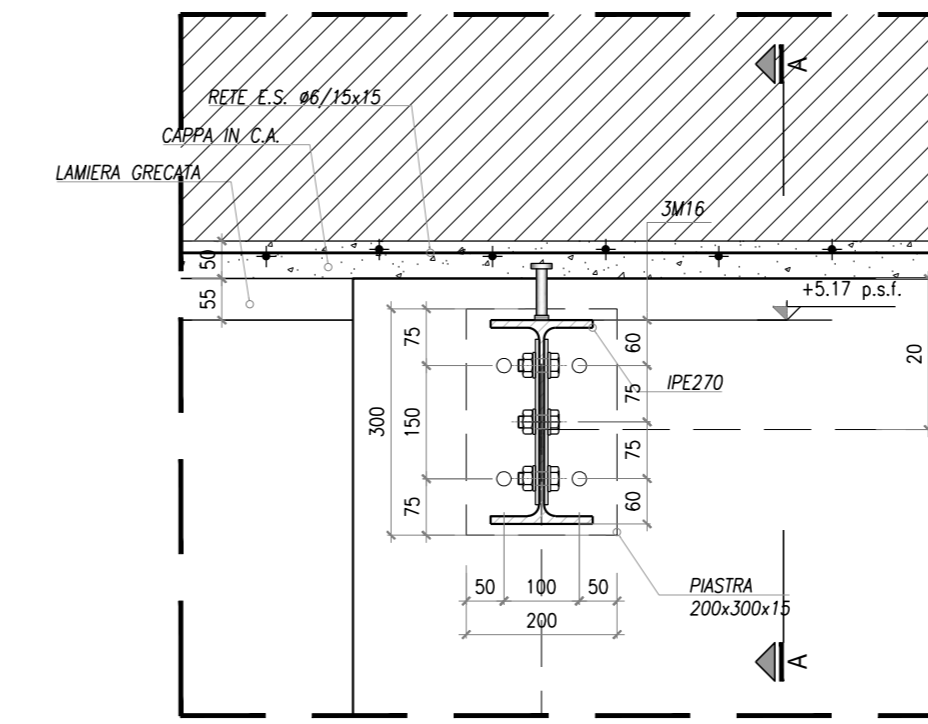

VISTA A-A

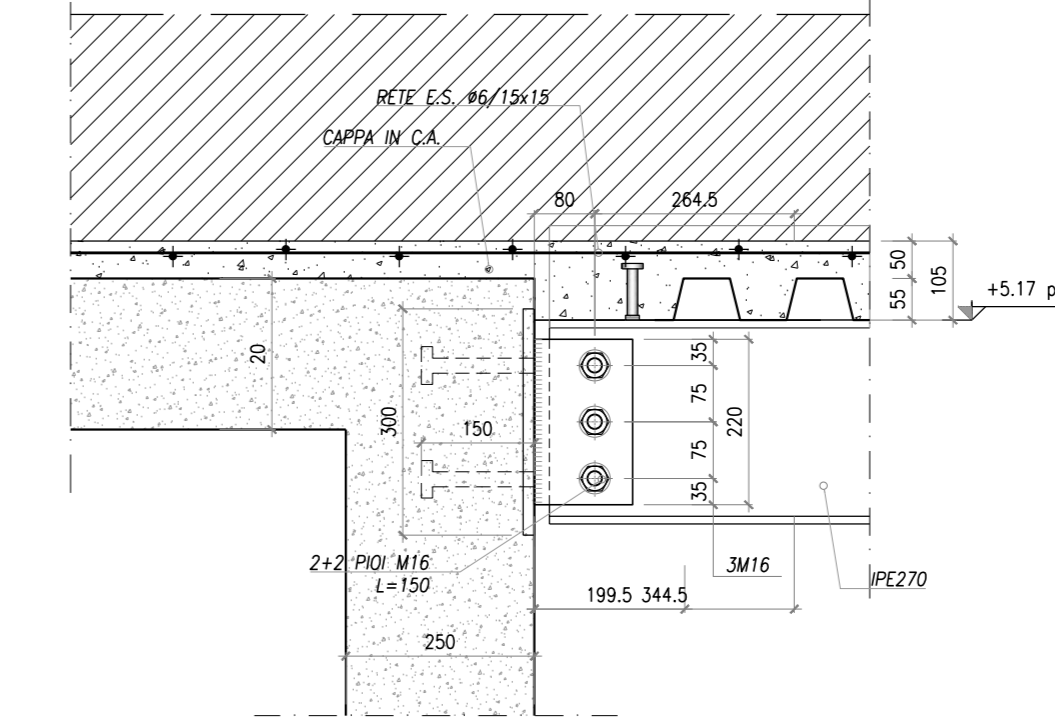


DETTAGLIO PIASTRA DI ANCORAGGIO

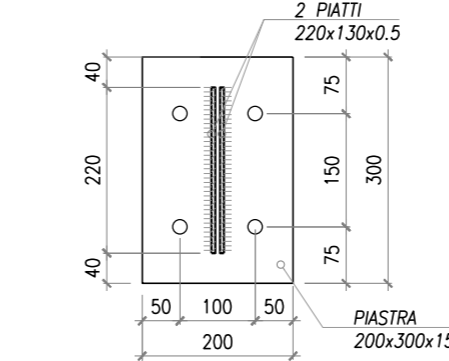


ARMATURA MURO M01  
SCALA 1:25


PIANTA

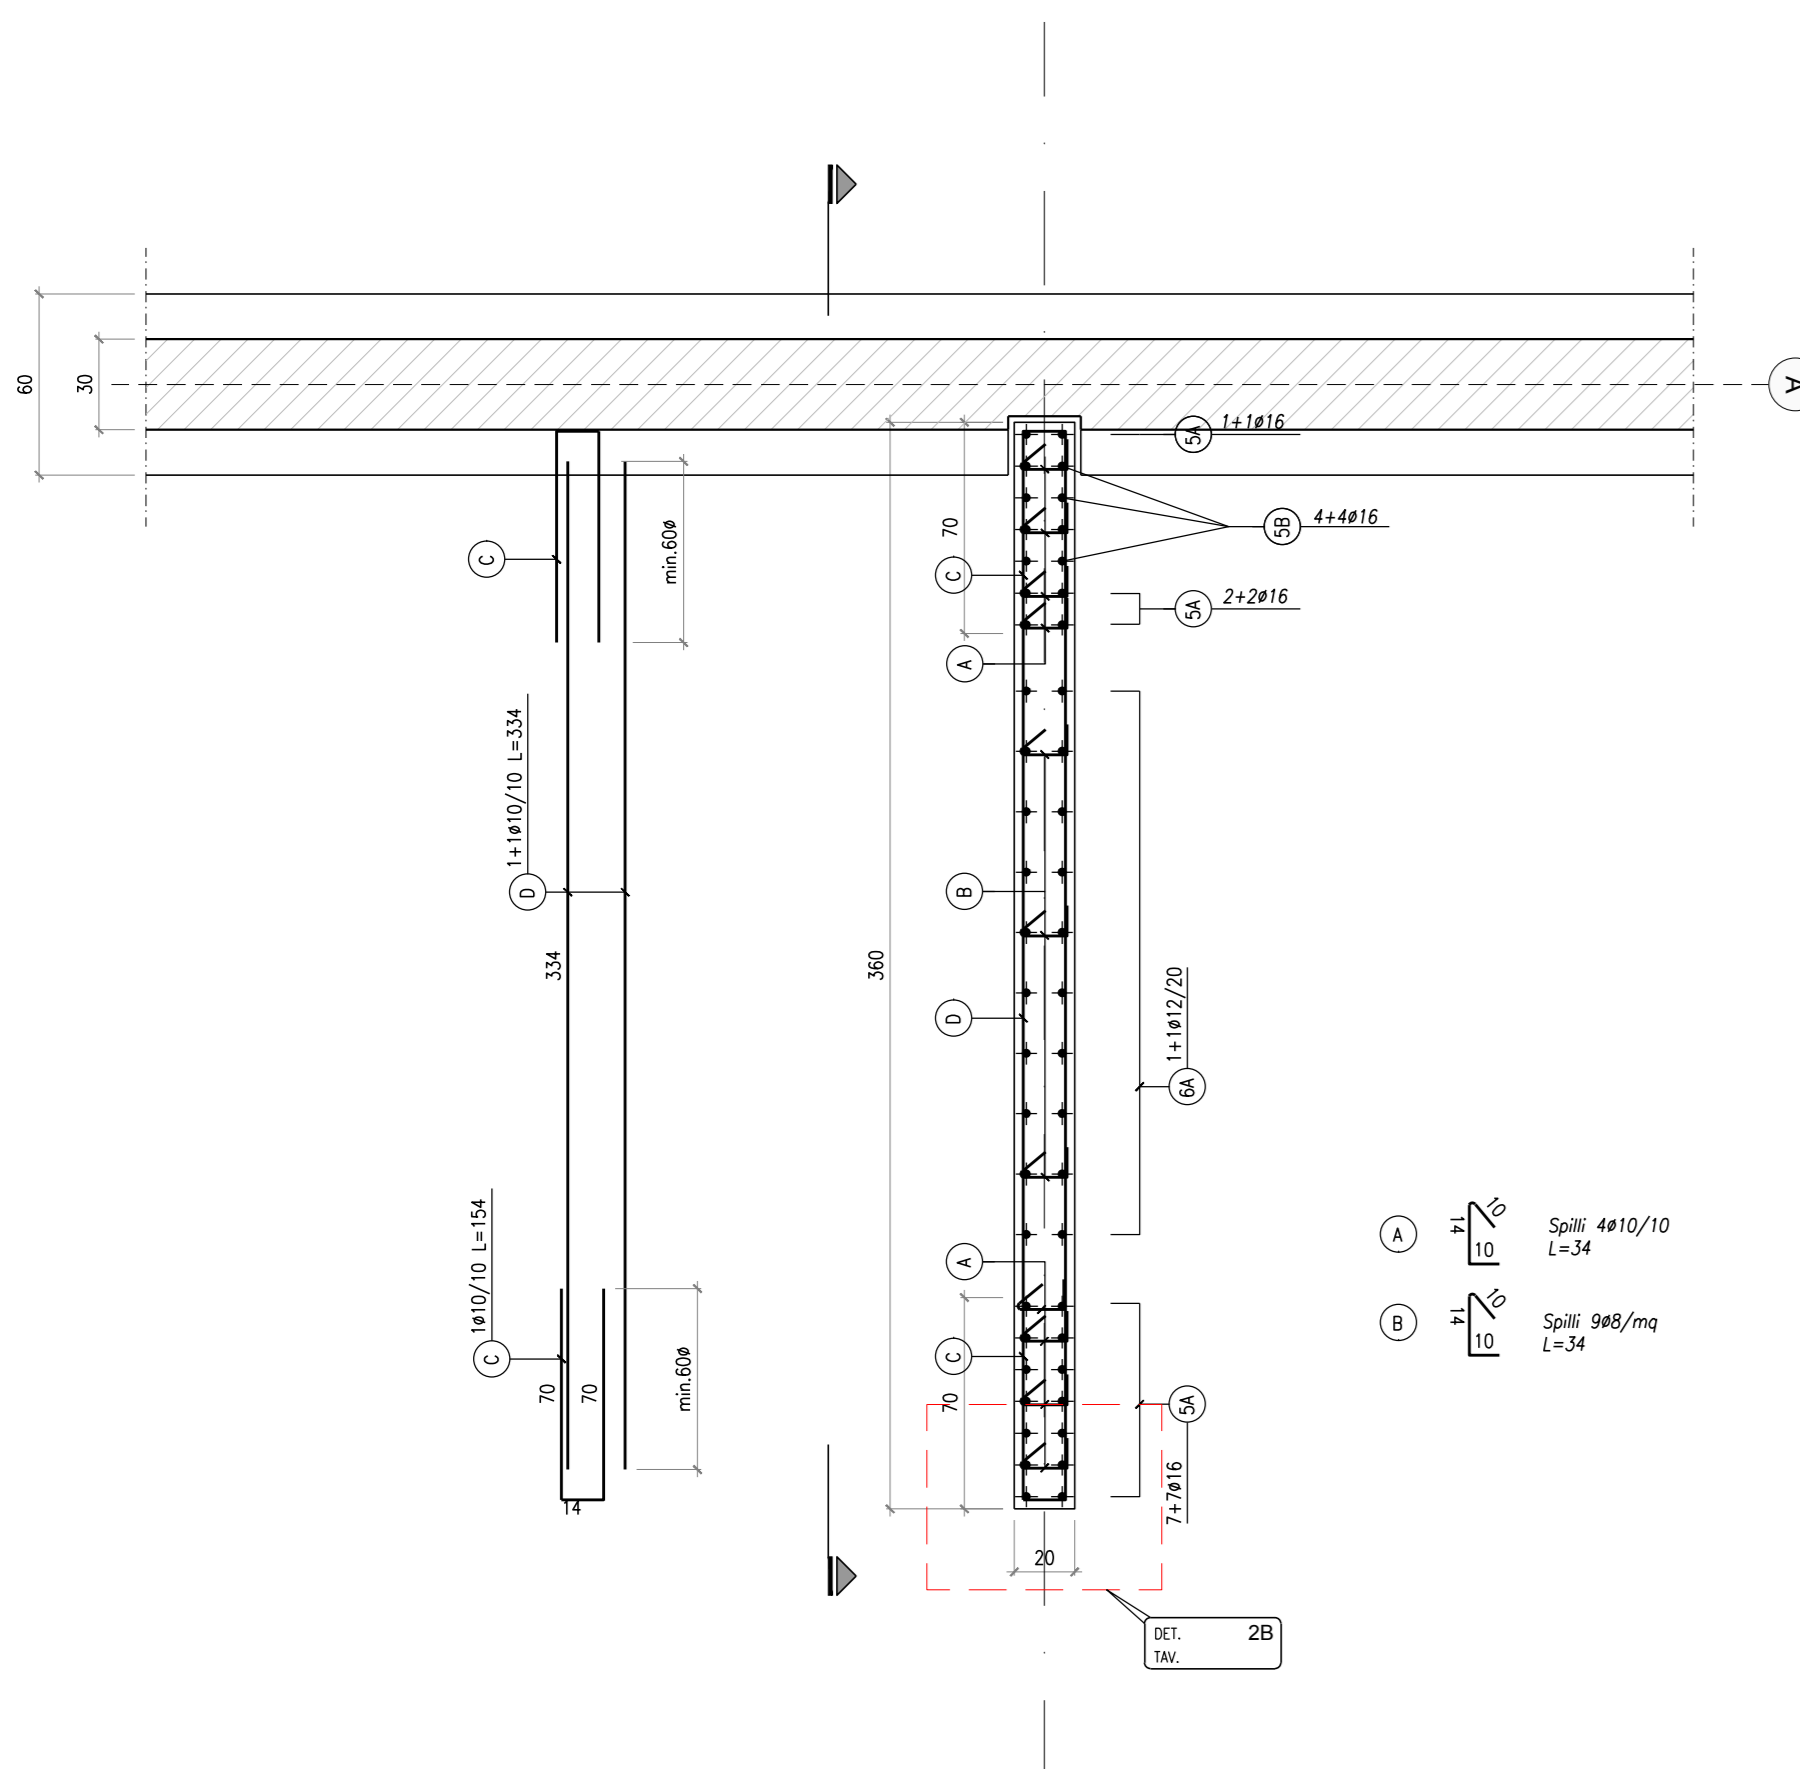


SEZIONE

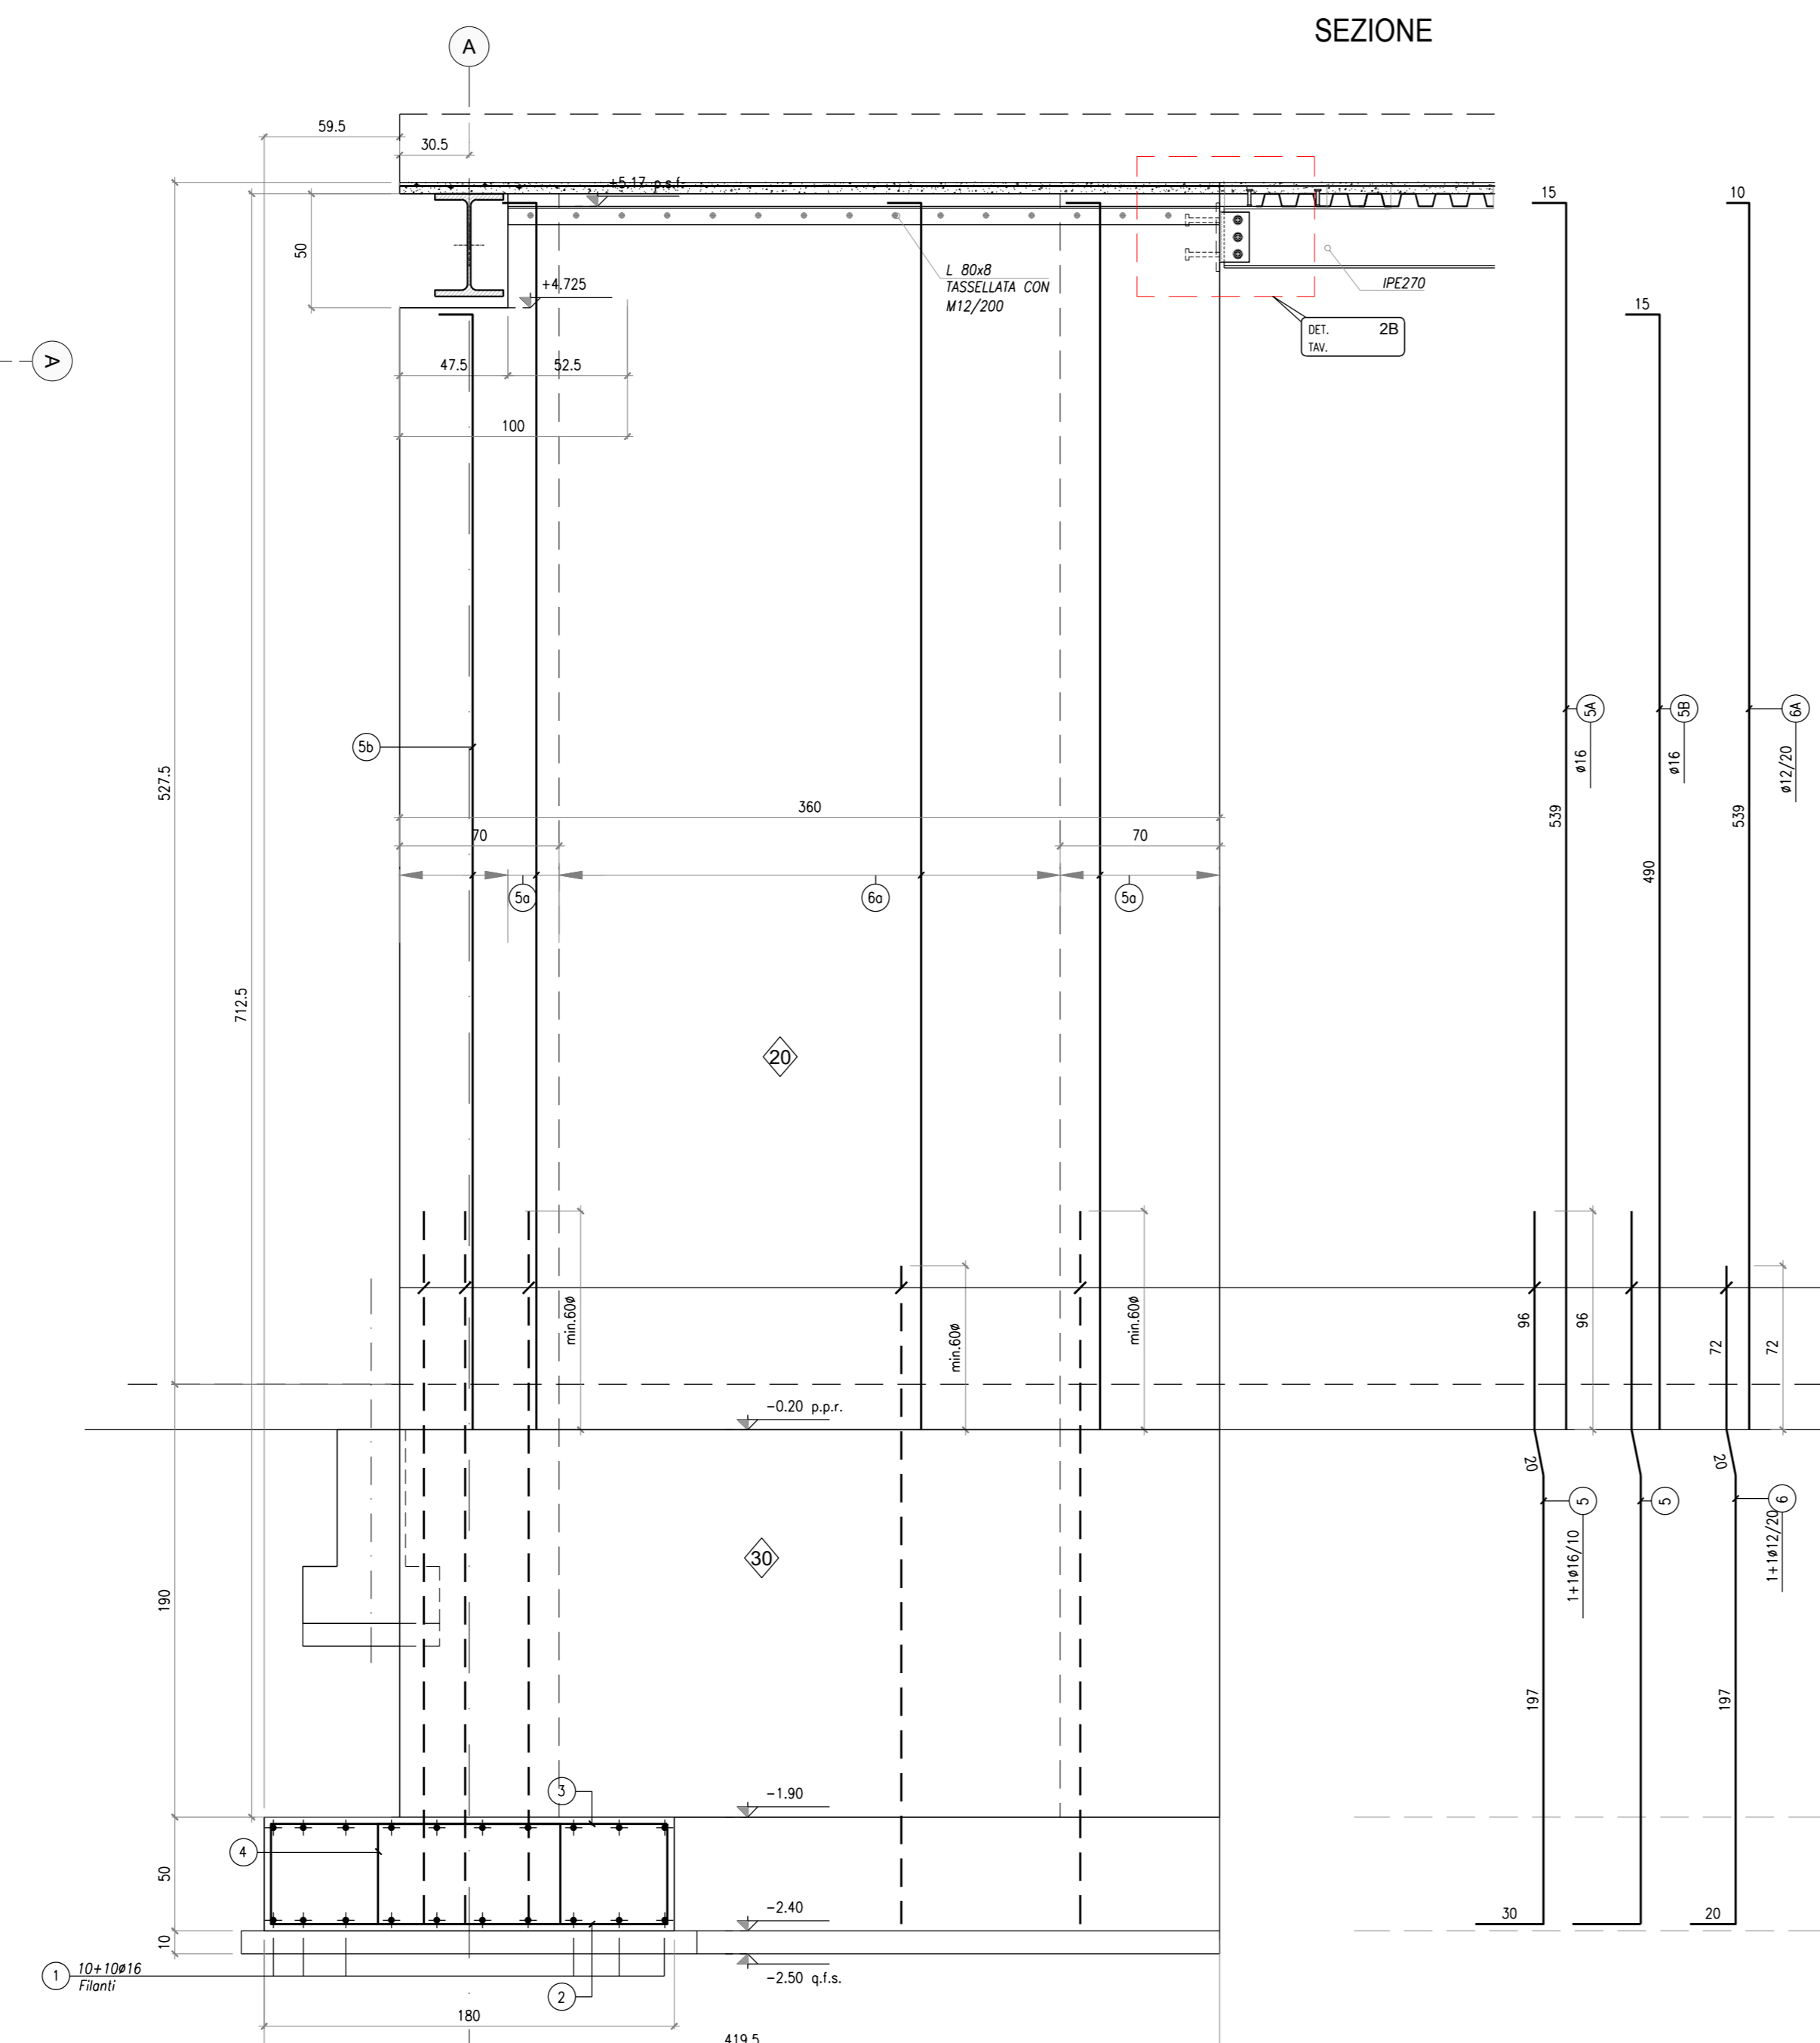

PIANTA CHIAVE PIANO TERRA

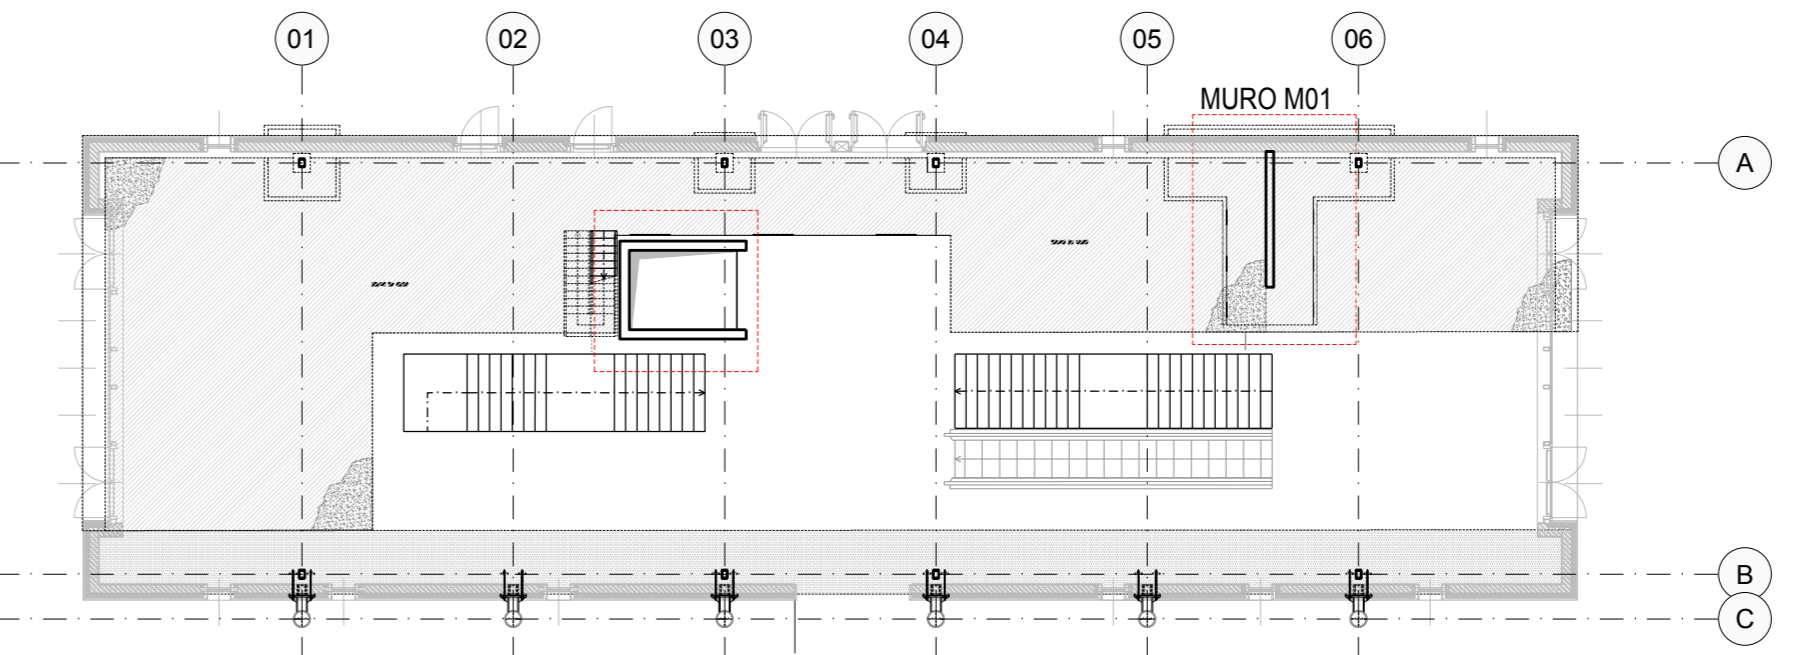

ABBREVIAZIONI E SIMBOLI  
p.p.f. piano pavimento rustico p.i.f. piano inferiore ferro  
p.p.f. piano pavimento finito p.s.p. piano superiore griglia/lamiera  
p.s.f. piano superiore ferro  
q.s.p. quote di livello riferite alla  
q.s.p. quota di livello di progetto  
PER MATERIALI E PRESCRIZIONI  
VEDI TAV. S\_01\_000

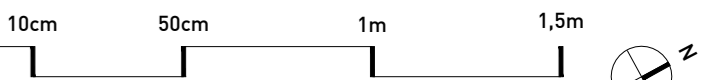

FONDO EUROPEO DI SVILUPPO REGIONALE BASILICATA



MATERA 2019 CAPITALE EUROPEA DELLA CULTURA



COMMITTENTE  
FERROVIE APULU LUCANE  
Corso Italia n. 8  
70123 Bari  
COMMITTENTE 4

STAZIONE MATERA CENTRALE  
RISTRUTTURAZIONE EDILIZIA ED  
ADEGUAMENTO TECNOLOGICO

PROGETTO ARCHITETTONICO  
Stefano Boeri Architetti  
Via Gaetano Donizetti, 4  
20122 Milano  
t +39 0255014101  
f +39 0236769185

PROGETTO STRUTTURE  
SCS PROJECT  
Via M. Sallustiana, 30/A/1  
20124 Milano  
t +39 0270005030  
f +39 0271091187

PROGETTO IMPIANTI  
ESA Engineering  
Fore Buonaparte 7A  
20121 Milano  
t +39 02991151638  
f +39 0250202994

COST ANALYSIS  
Global Assistance Development S.r.l.  
Via M. Quadrio 12  
20154 Milano  
t +39 0270050572  
f +39 0250505177

H	
G	
F	
E	
D	
C	
B	
A	

data  
16.04.2018  
modello  
PROGETTO ESECUTIVO  
DETTAGLI COSTRUTTIVI  
ARMATURA MURI FUORI TERRA

Scale  
S - MTR  
1:20  
A0

PE\_S\_02 230