




PIANTA RIPRESE
SCALA 1:50

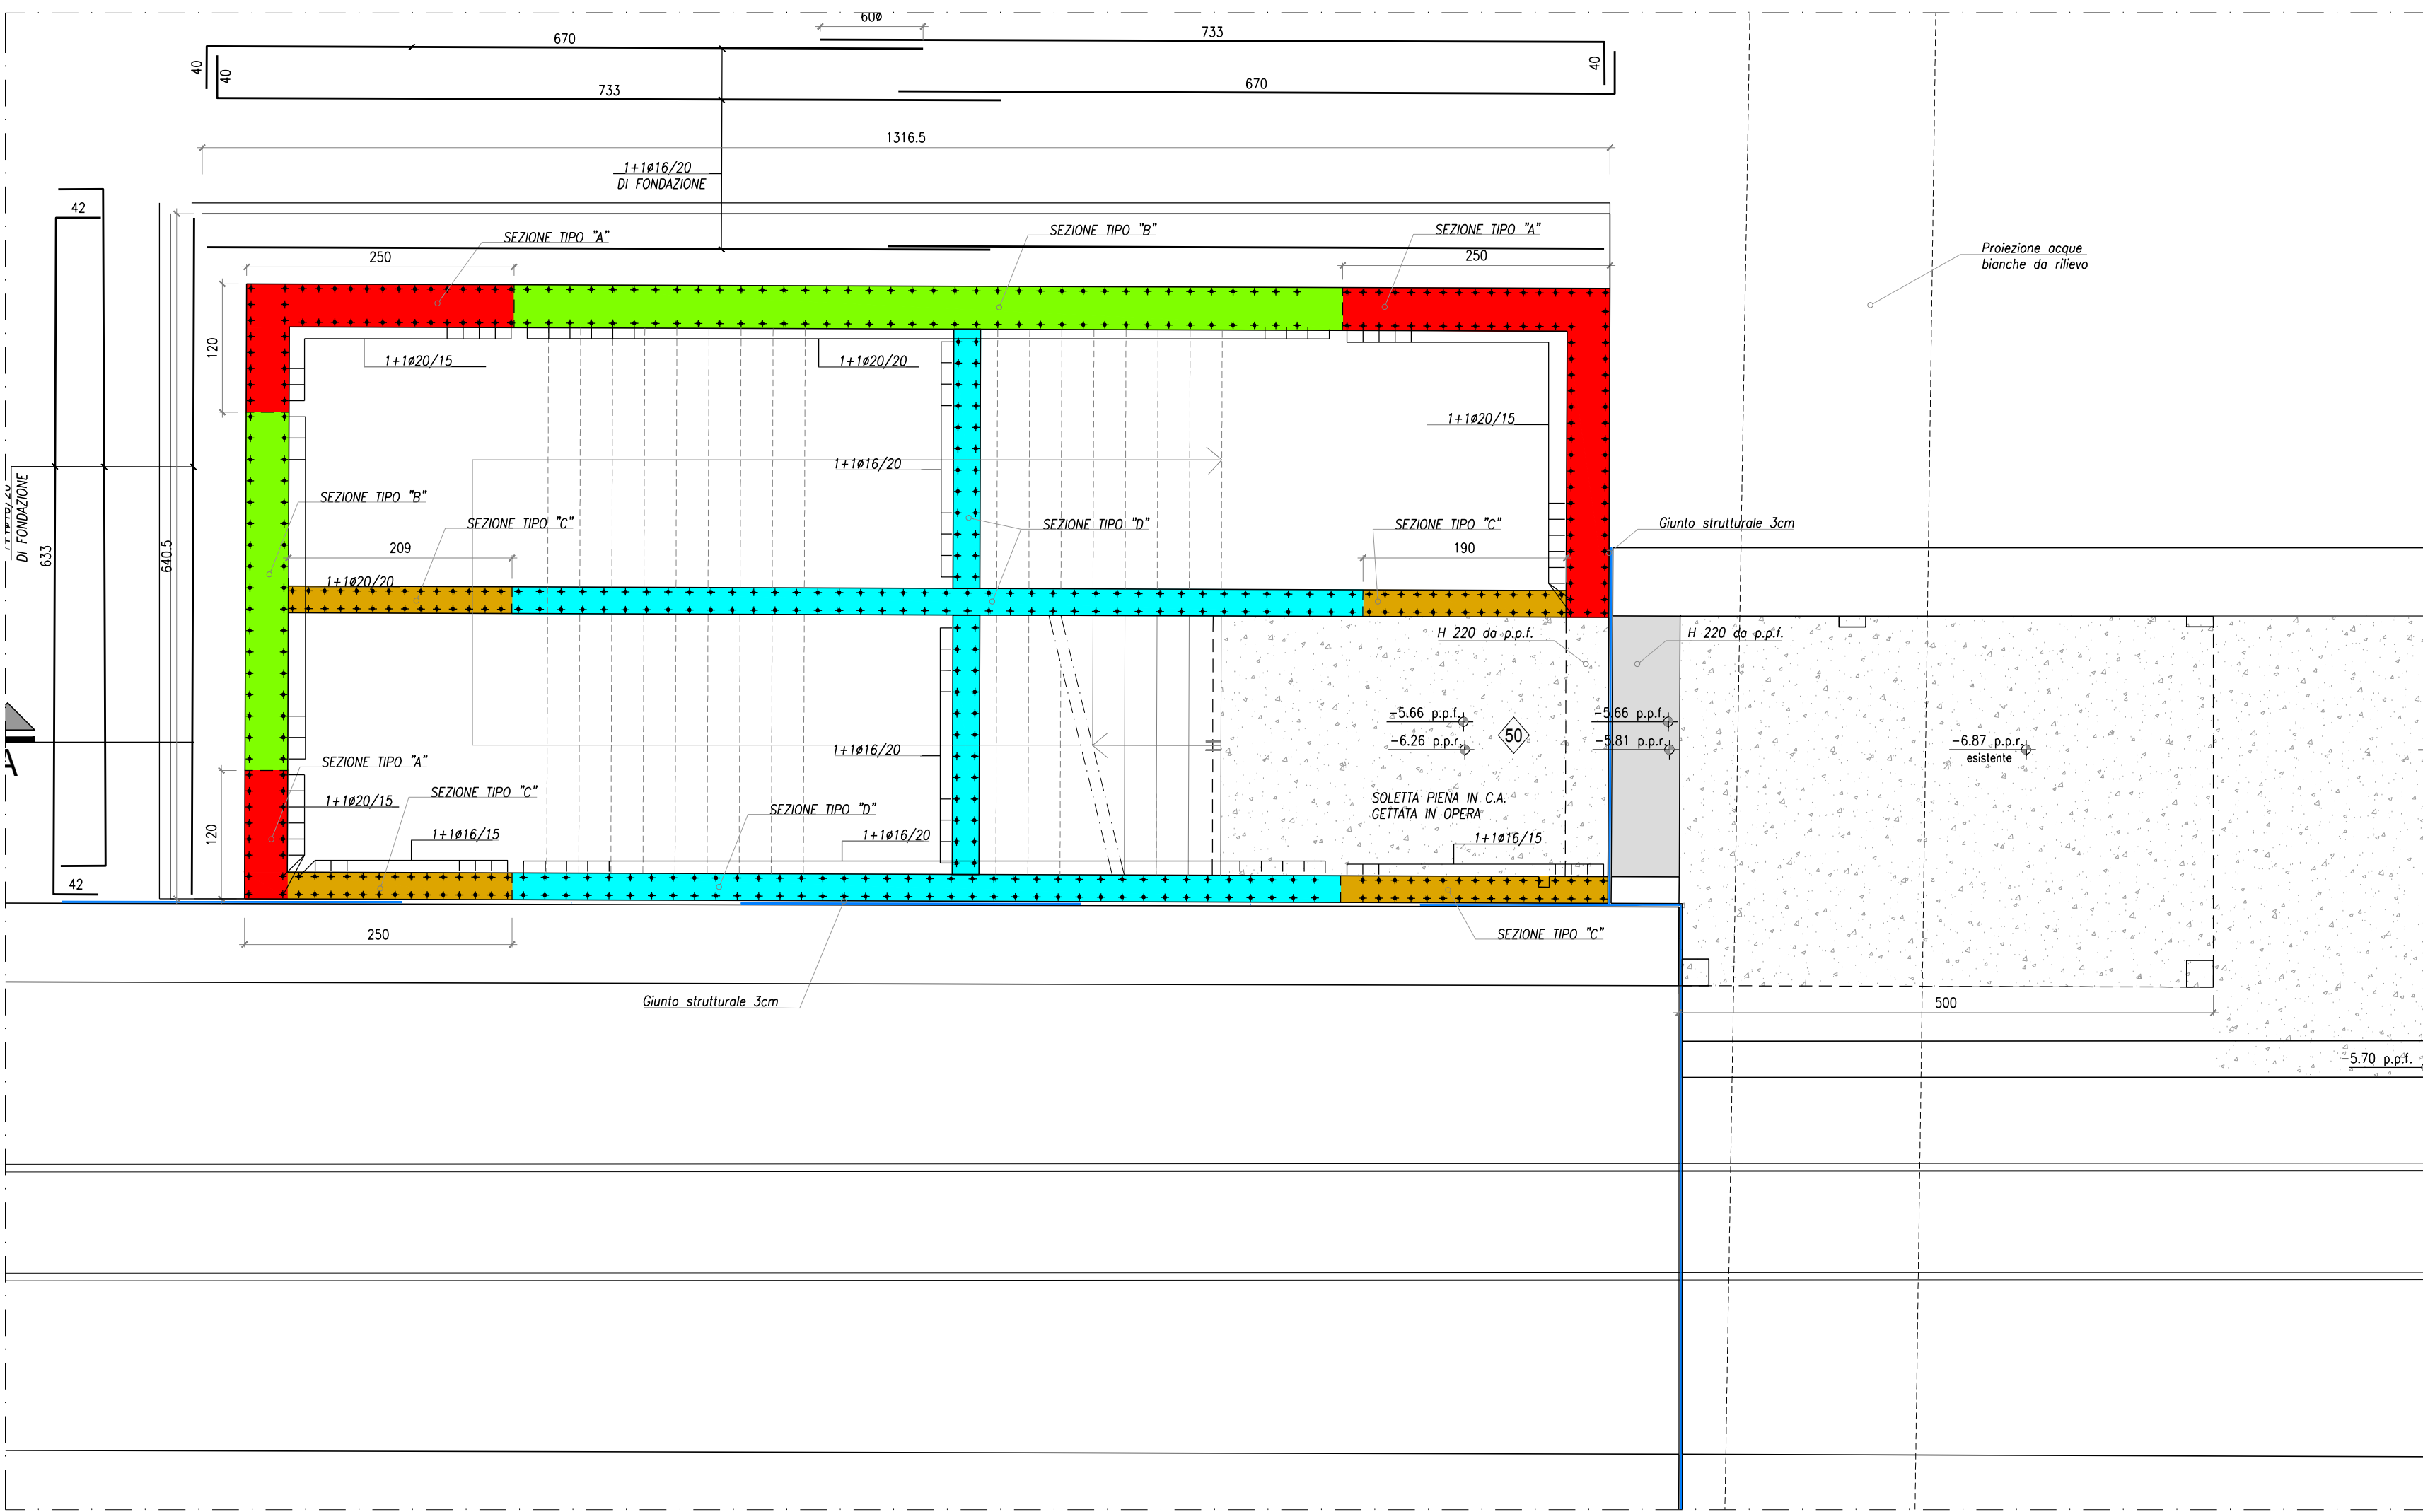


PIANTA PIANO TERRA
SCALA 1:50

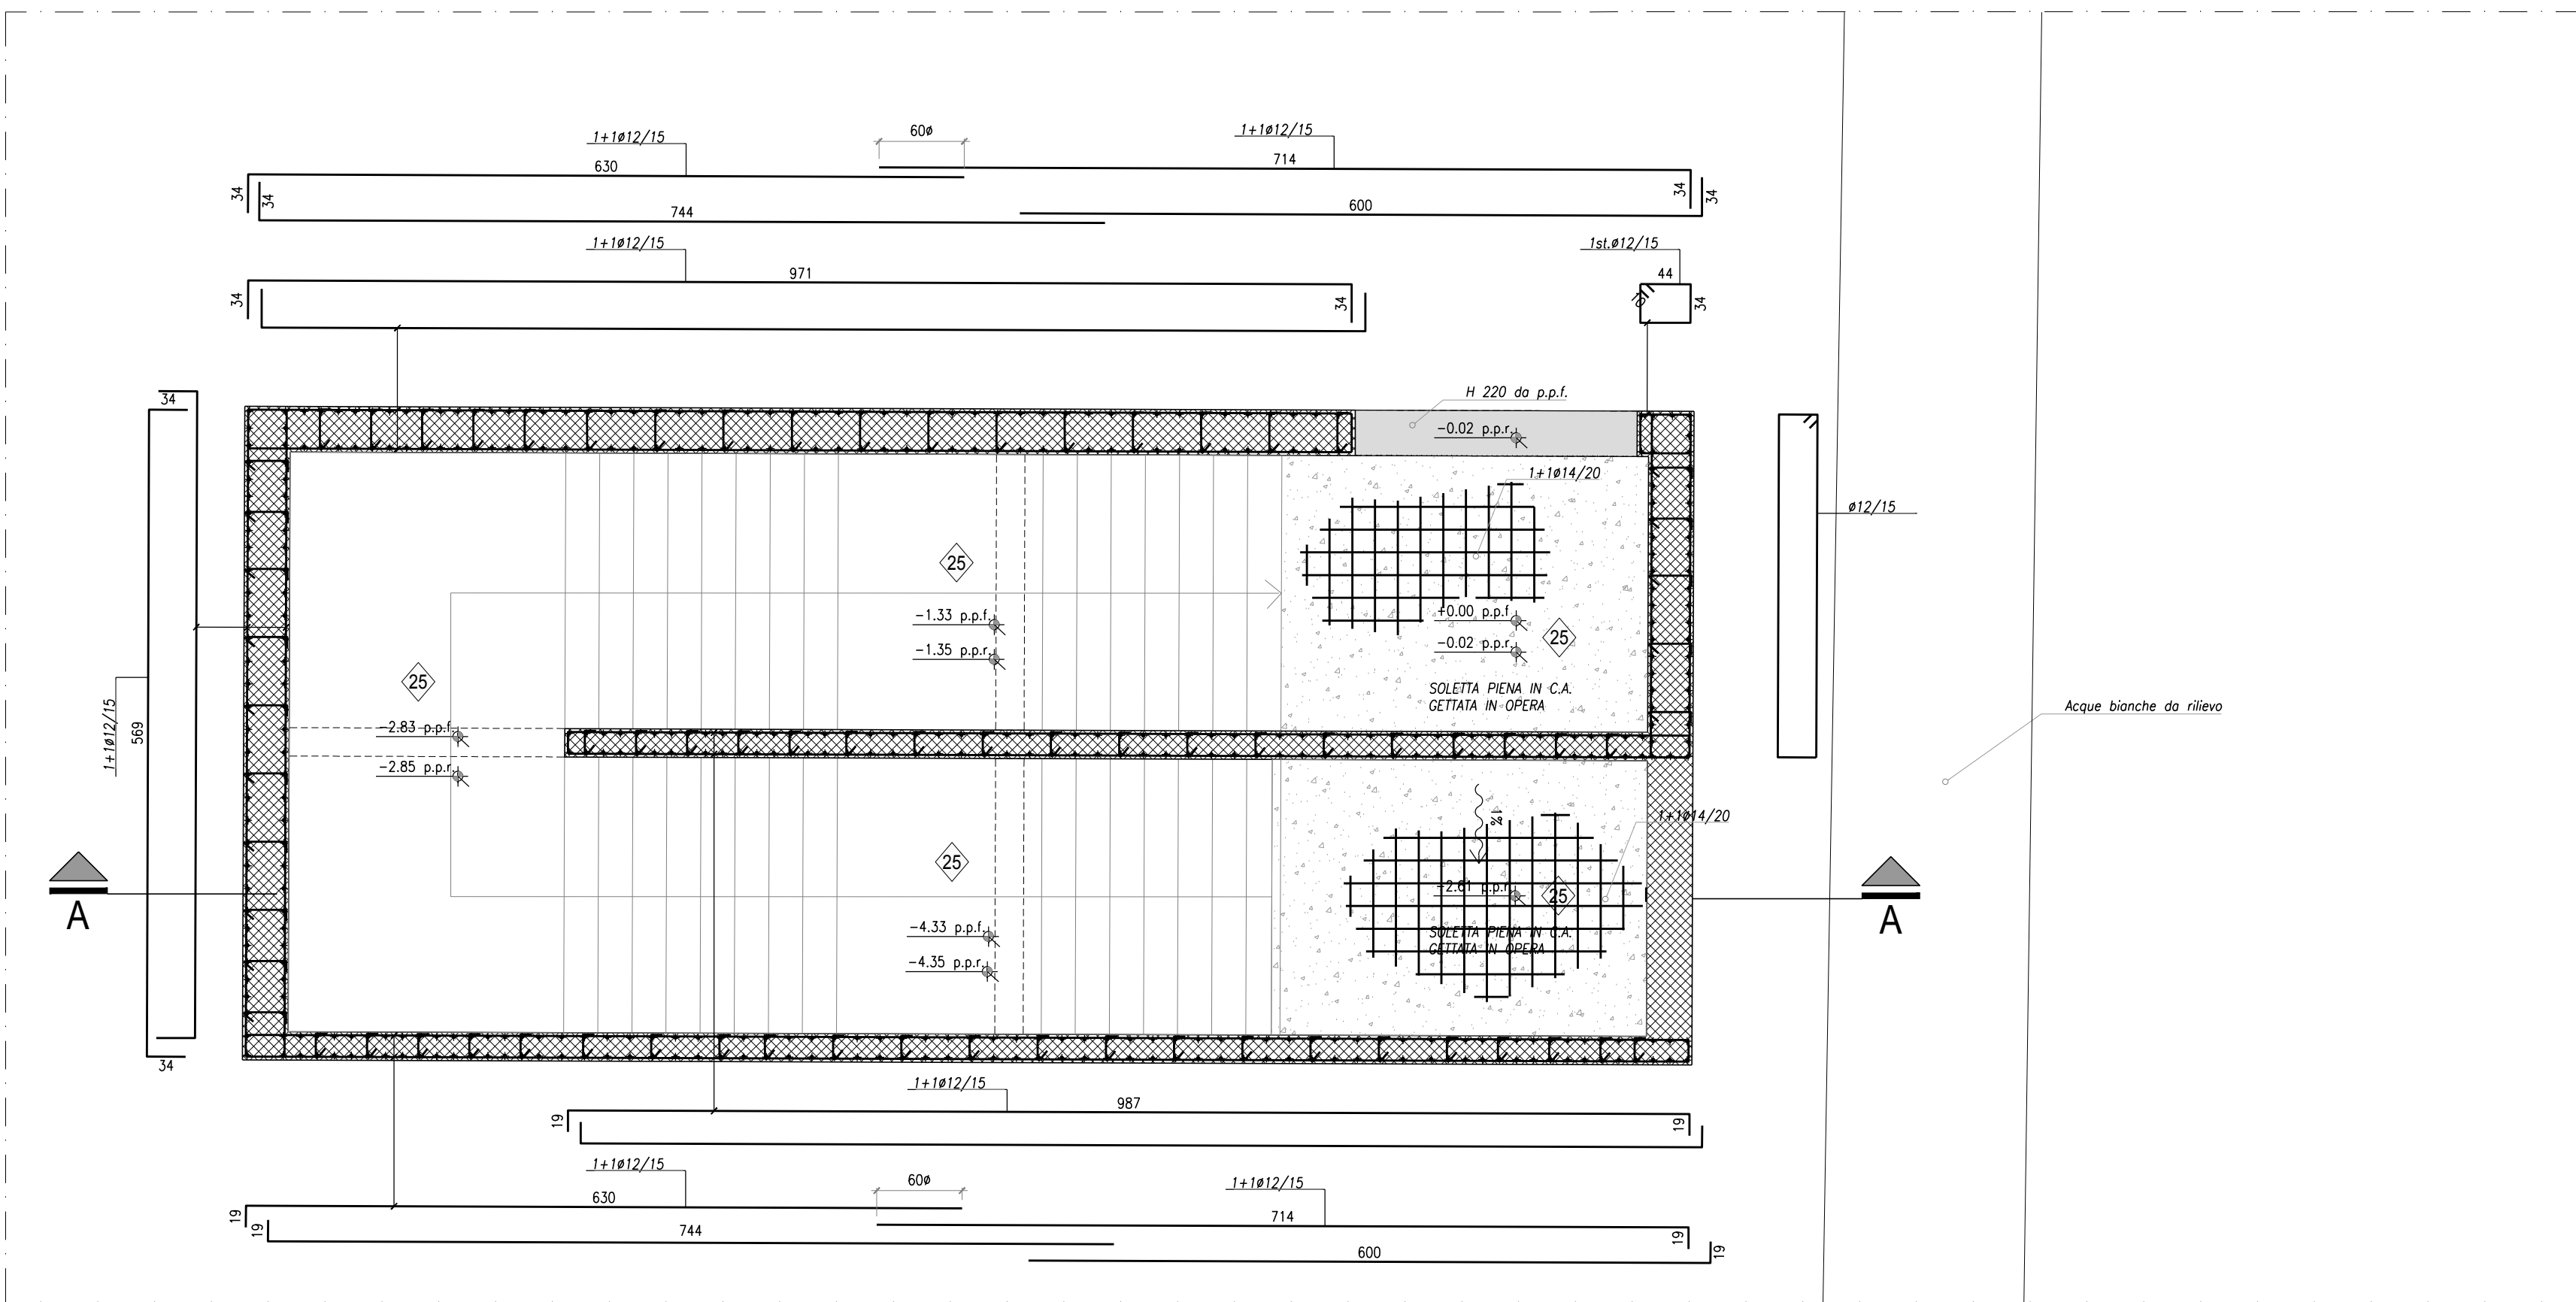

PIANTA COPERTURA
SCALA 1:50

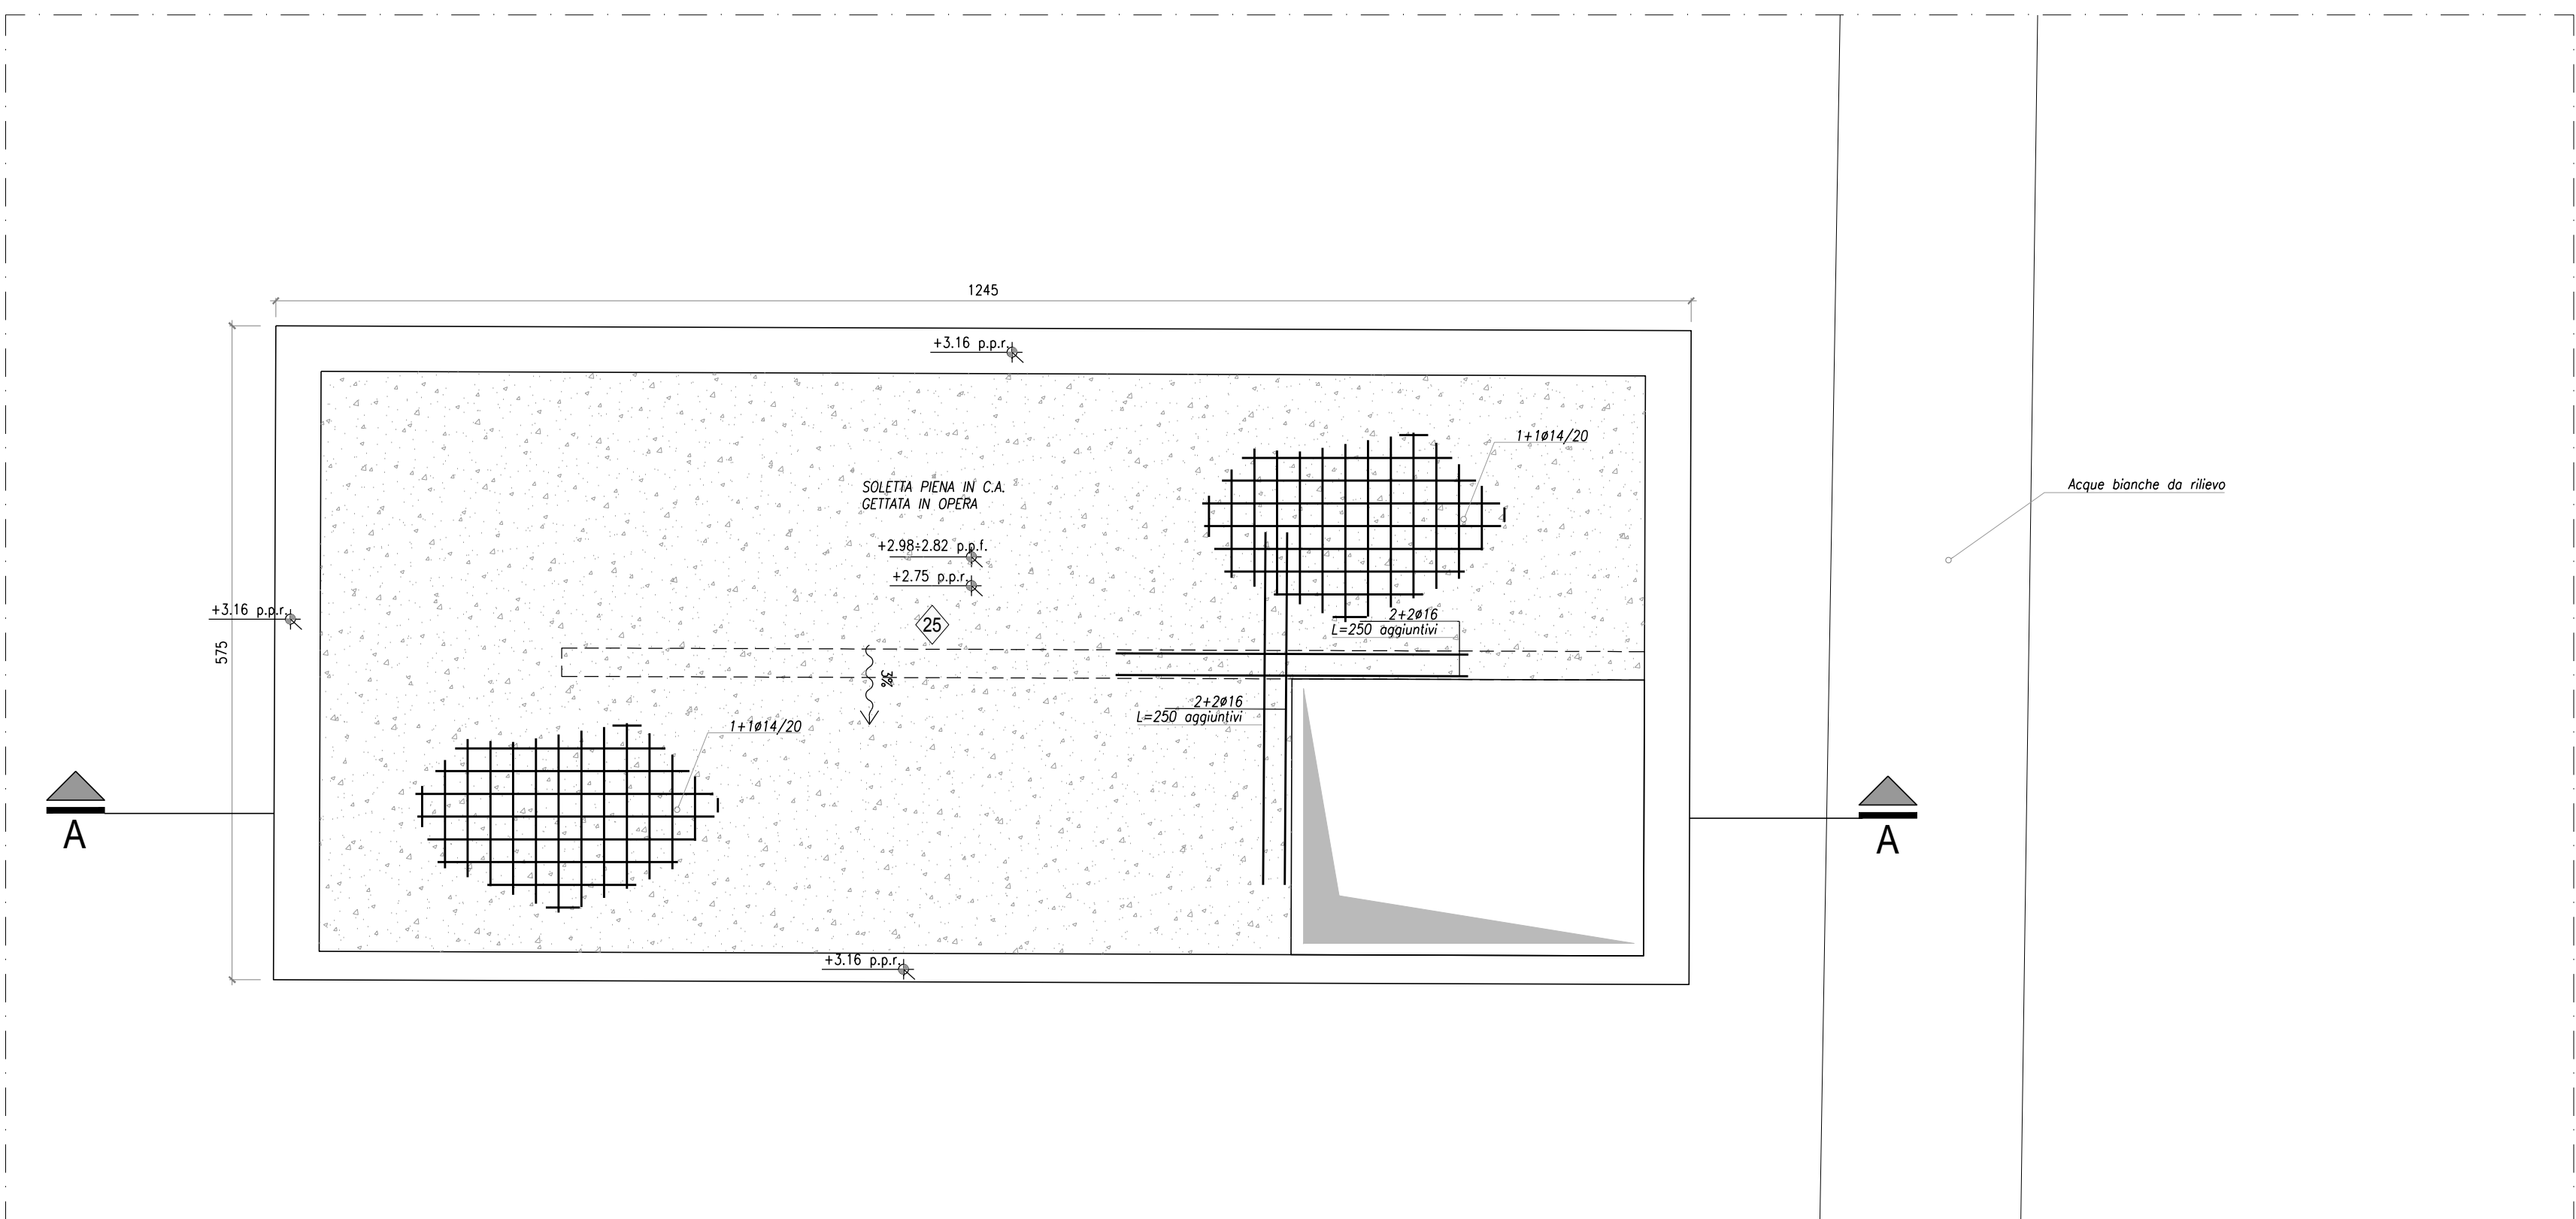


SEZIONE A-A
SCALA 1:50

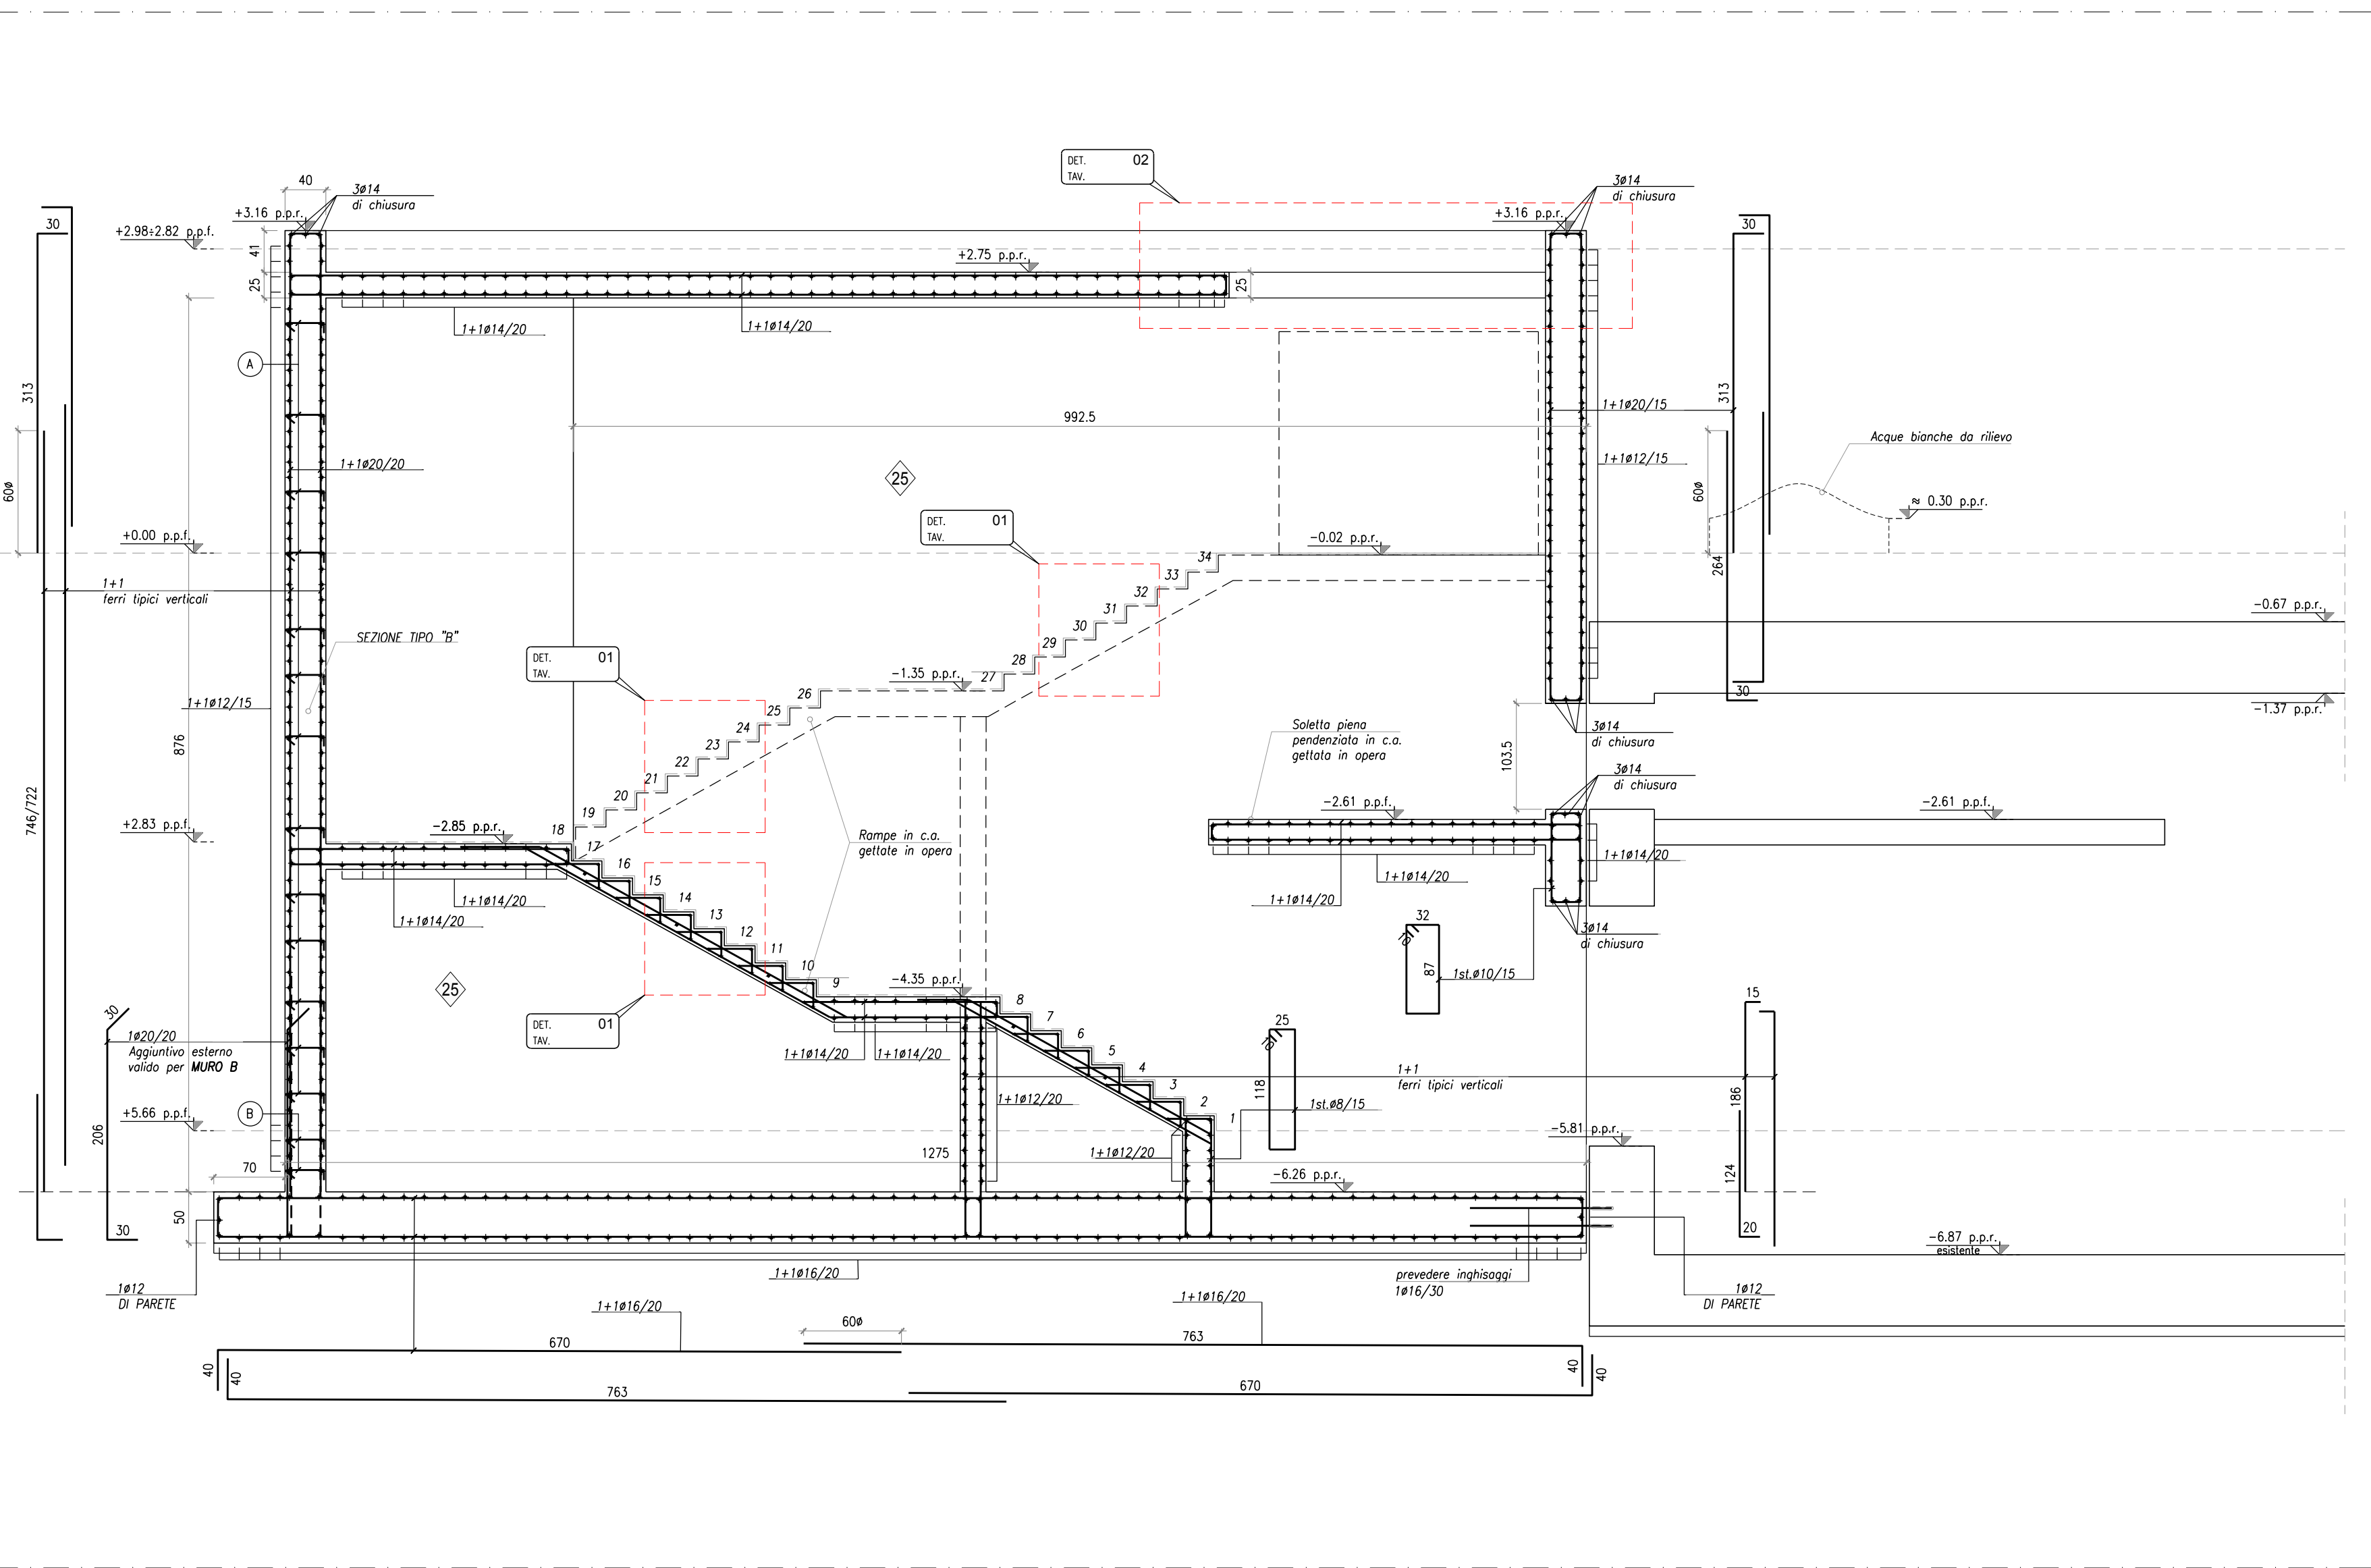


DETTAGLIO 01 - ARMATURA GRADINI
SCALA 1:20



DETTAGLIO 02 - FOROMETRIA COPERTURA
SCALA 1:25

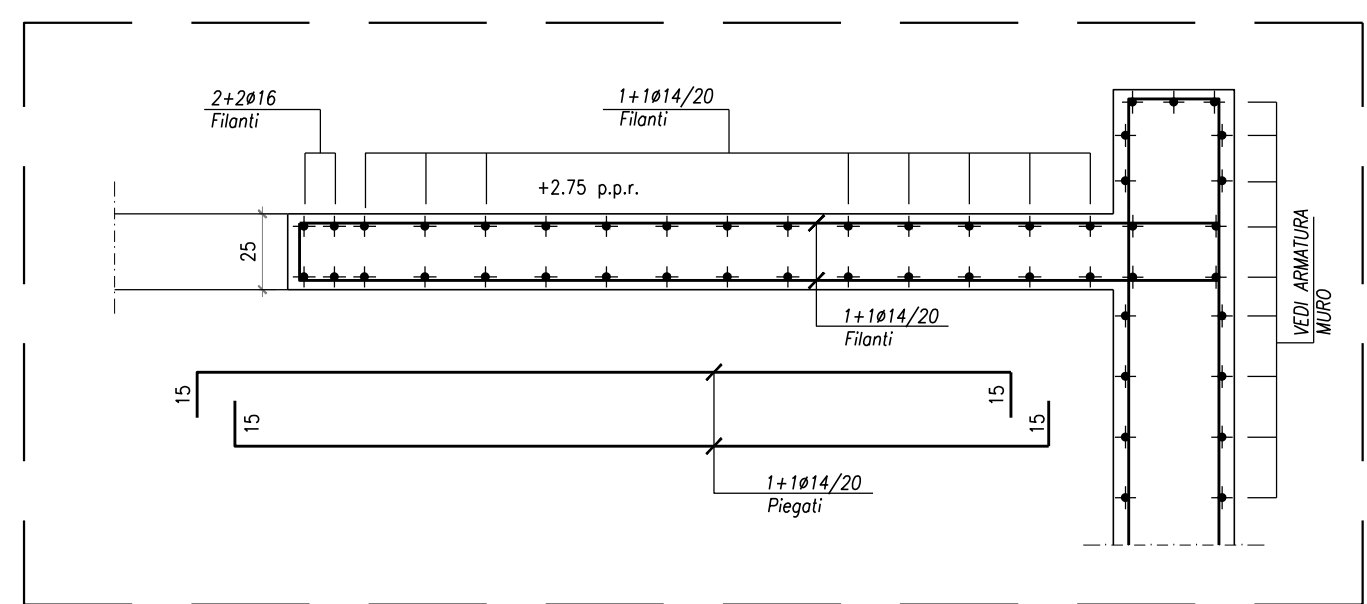

SEZIONI TIPICHE MURI
SCALA 1:20

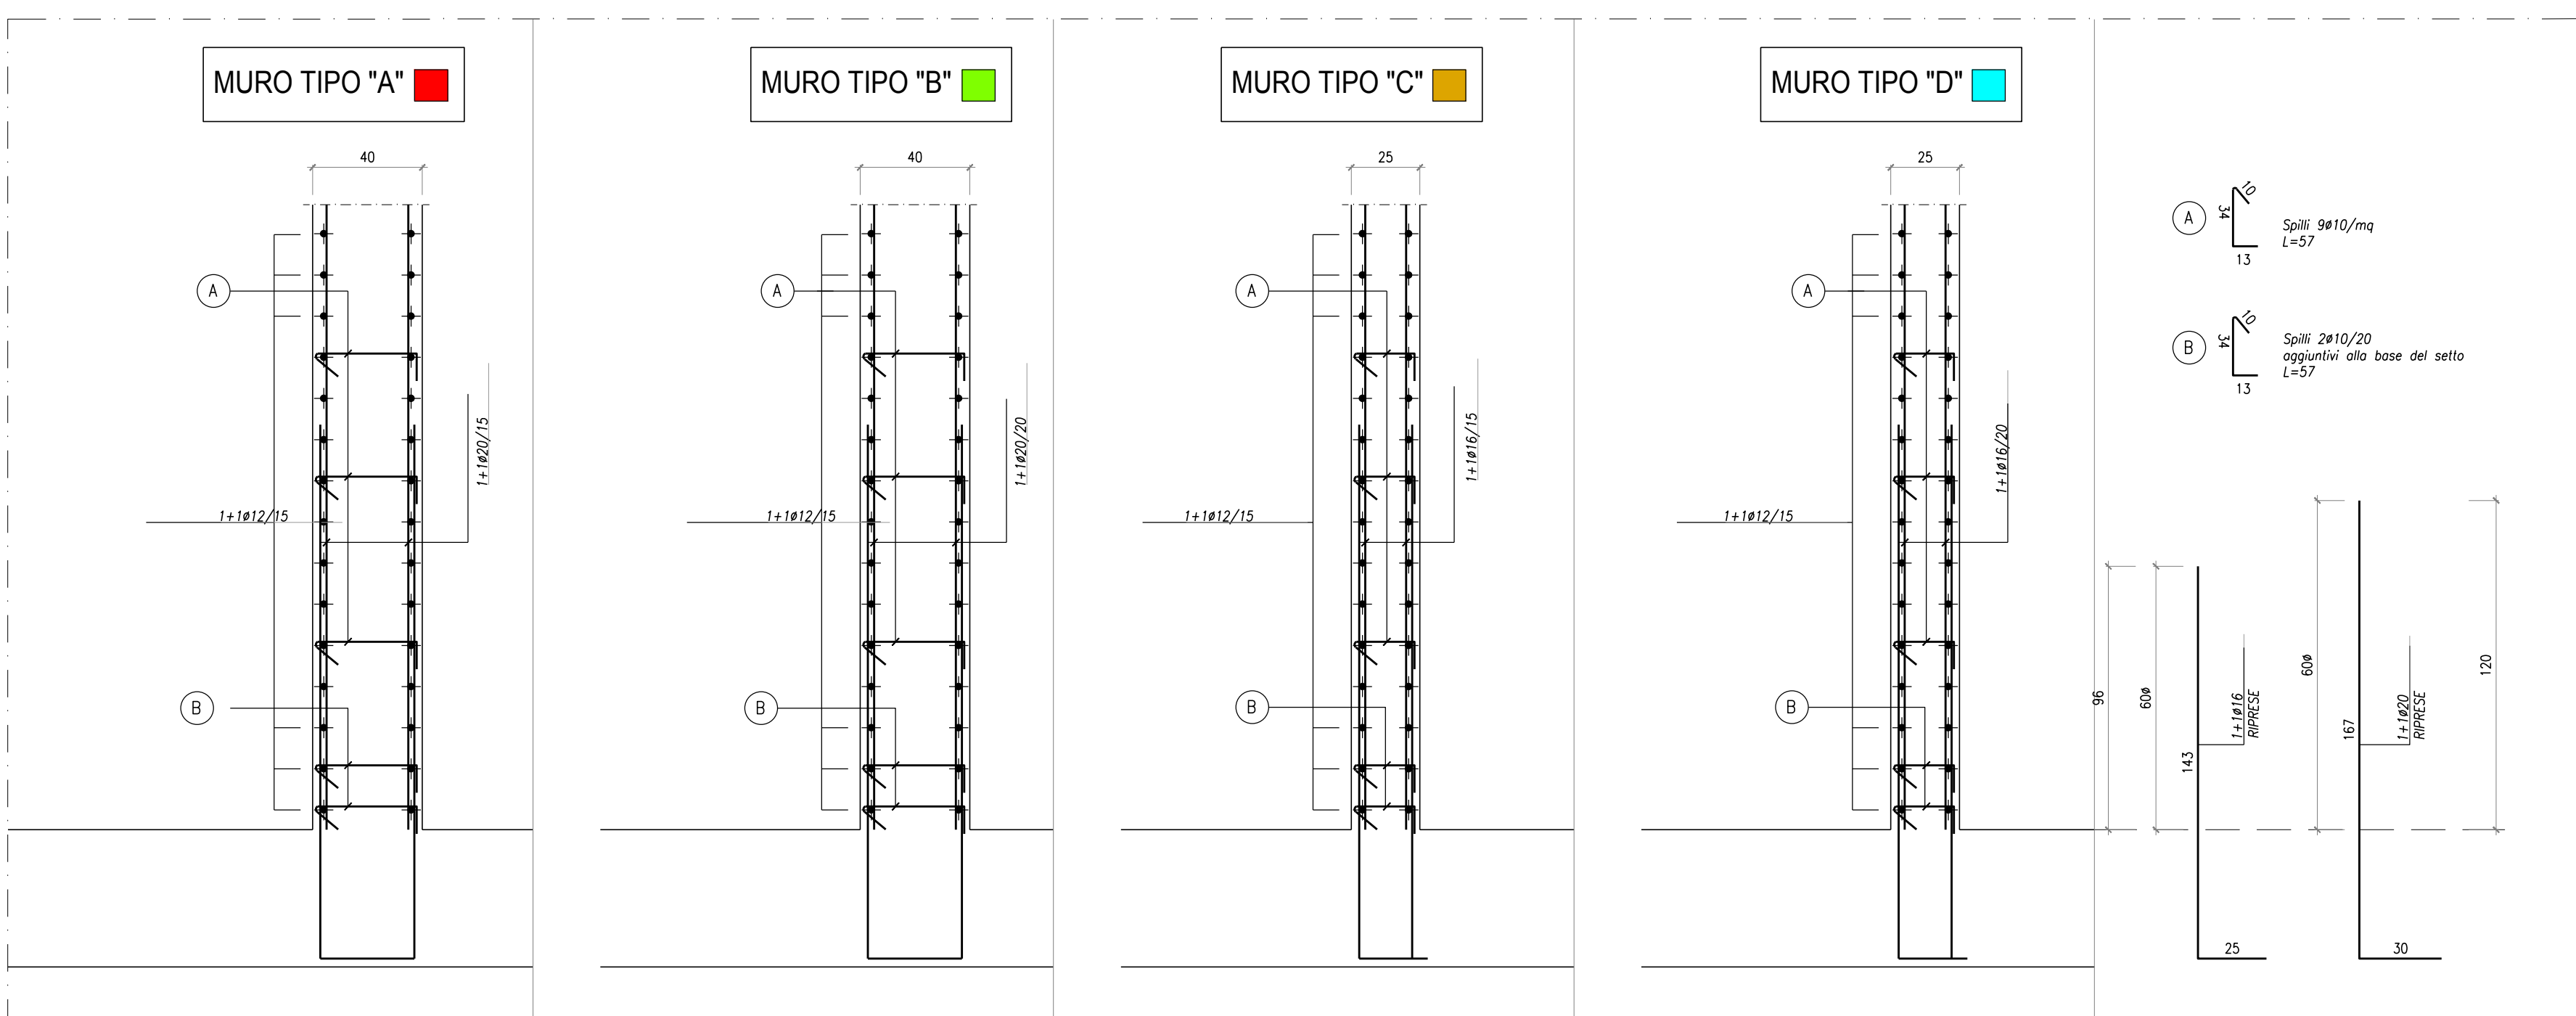

ABBREVIAZIONI E SIMBOLI
p.p.f. piano pavimento rustico p.i.f. piano inferiore ferro
p.p.f. piano pavimento finito p.s.p. piano superiore griglia/camiera
p.s.f. piano superiore ferro
p.p.f. quote di livello riferite alla
p.p.f. quota di livello di progetto
PER MATERIALI E PRESCRIZIONI
VEDI TAV. S_01_000

0 10cm 50cm 1m 1.5m

FONDO EUROPEO DI SVILUPPO REGIONALE BASILICATA

FESR 2014-2020
BasilicataEuropa

MATERA 2019 CAPITALE EUROPEO DELLA CULTURA

MATERA 2019
CAPITALE EUROPEO DELLA CULTURA

COMMITTENTE
FERROVIE APULO LUCANE
Corso Italia n° 6
70123 Bari
COMMITTENTE 4

STAZIONE MATERA CENTRALE
RISTRUTTURAZIONE EDILIZIA ED
ADEGUAMENTO TECNOLOGICO

PROGETTO ARCHITETTONICO
30ERI
STEFANO BOERI ARCHITETTI

PROGETTO STRUTTURE
SCE
SCE PROJECT

PROGETTO IMPIANTI
ESA
engineering

COST ANALYSIS
Global Assistance Development S.r.l.
Via M. Sordani 12
20154 Milano
t +39 02 27005672
f +39 02 27005677

H
G
F
E
D
C
B
A

16.04.2018

PROGETTO ESECUTIVO
DETTAGLI COSTRUTTIVI
ARMATURA SCALA D'EMERGENZA

S - MTR
1:20
A0

PE_S 02 240