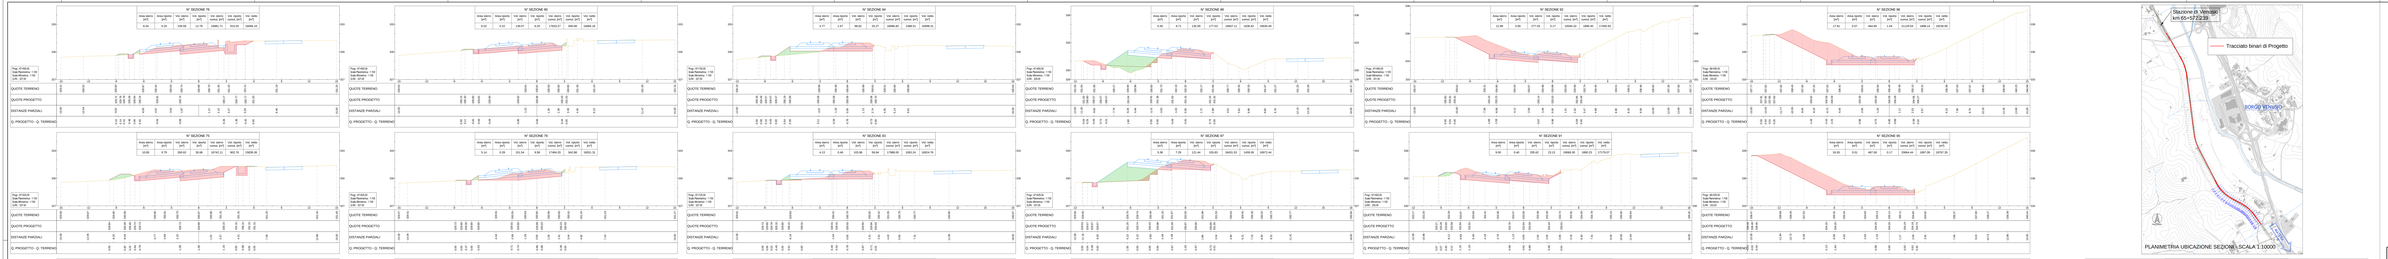

LEGENDA

- Profilo Terreno da rilievo
- Armamento Binario esistente
- Armamento Binari di progetto
- Area di sterro
- Area di riporto

FERROVIE APPULO LUCANE

RADDOPPIO SELETTIVO IN CORRISPONDENZA DELLA STAZIONE DI VENUSIO PER L'INCROCIO DINAMICO DEI TRENI

- PROGETTO DEFINITIVO -

Gennaio 2010	Data	IMPARATO	Chiari	Nome Elaborato	
REVISIONE n.1	REVISIONE n.2	REVISIONE n.3	REVISIONE n.4	Cod. n° EZ62-D	

Opera del Progetto:

SEZIONI DI COMPUTO
DA Km 67+475 A Km 68+107.91

Elaborato n.
11.3

Scala
1:100

Committente:
FERROVIE APPULO LUCANE S.R.L.

Ing. Enzo Siesi

Consulenza:
FERROVIE APPULO LUCANE S.R.L.