



SEZIONE AA

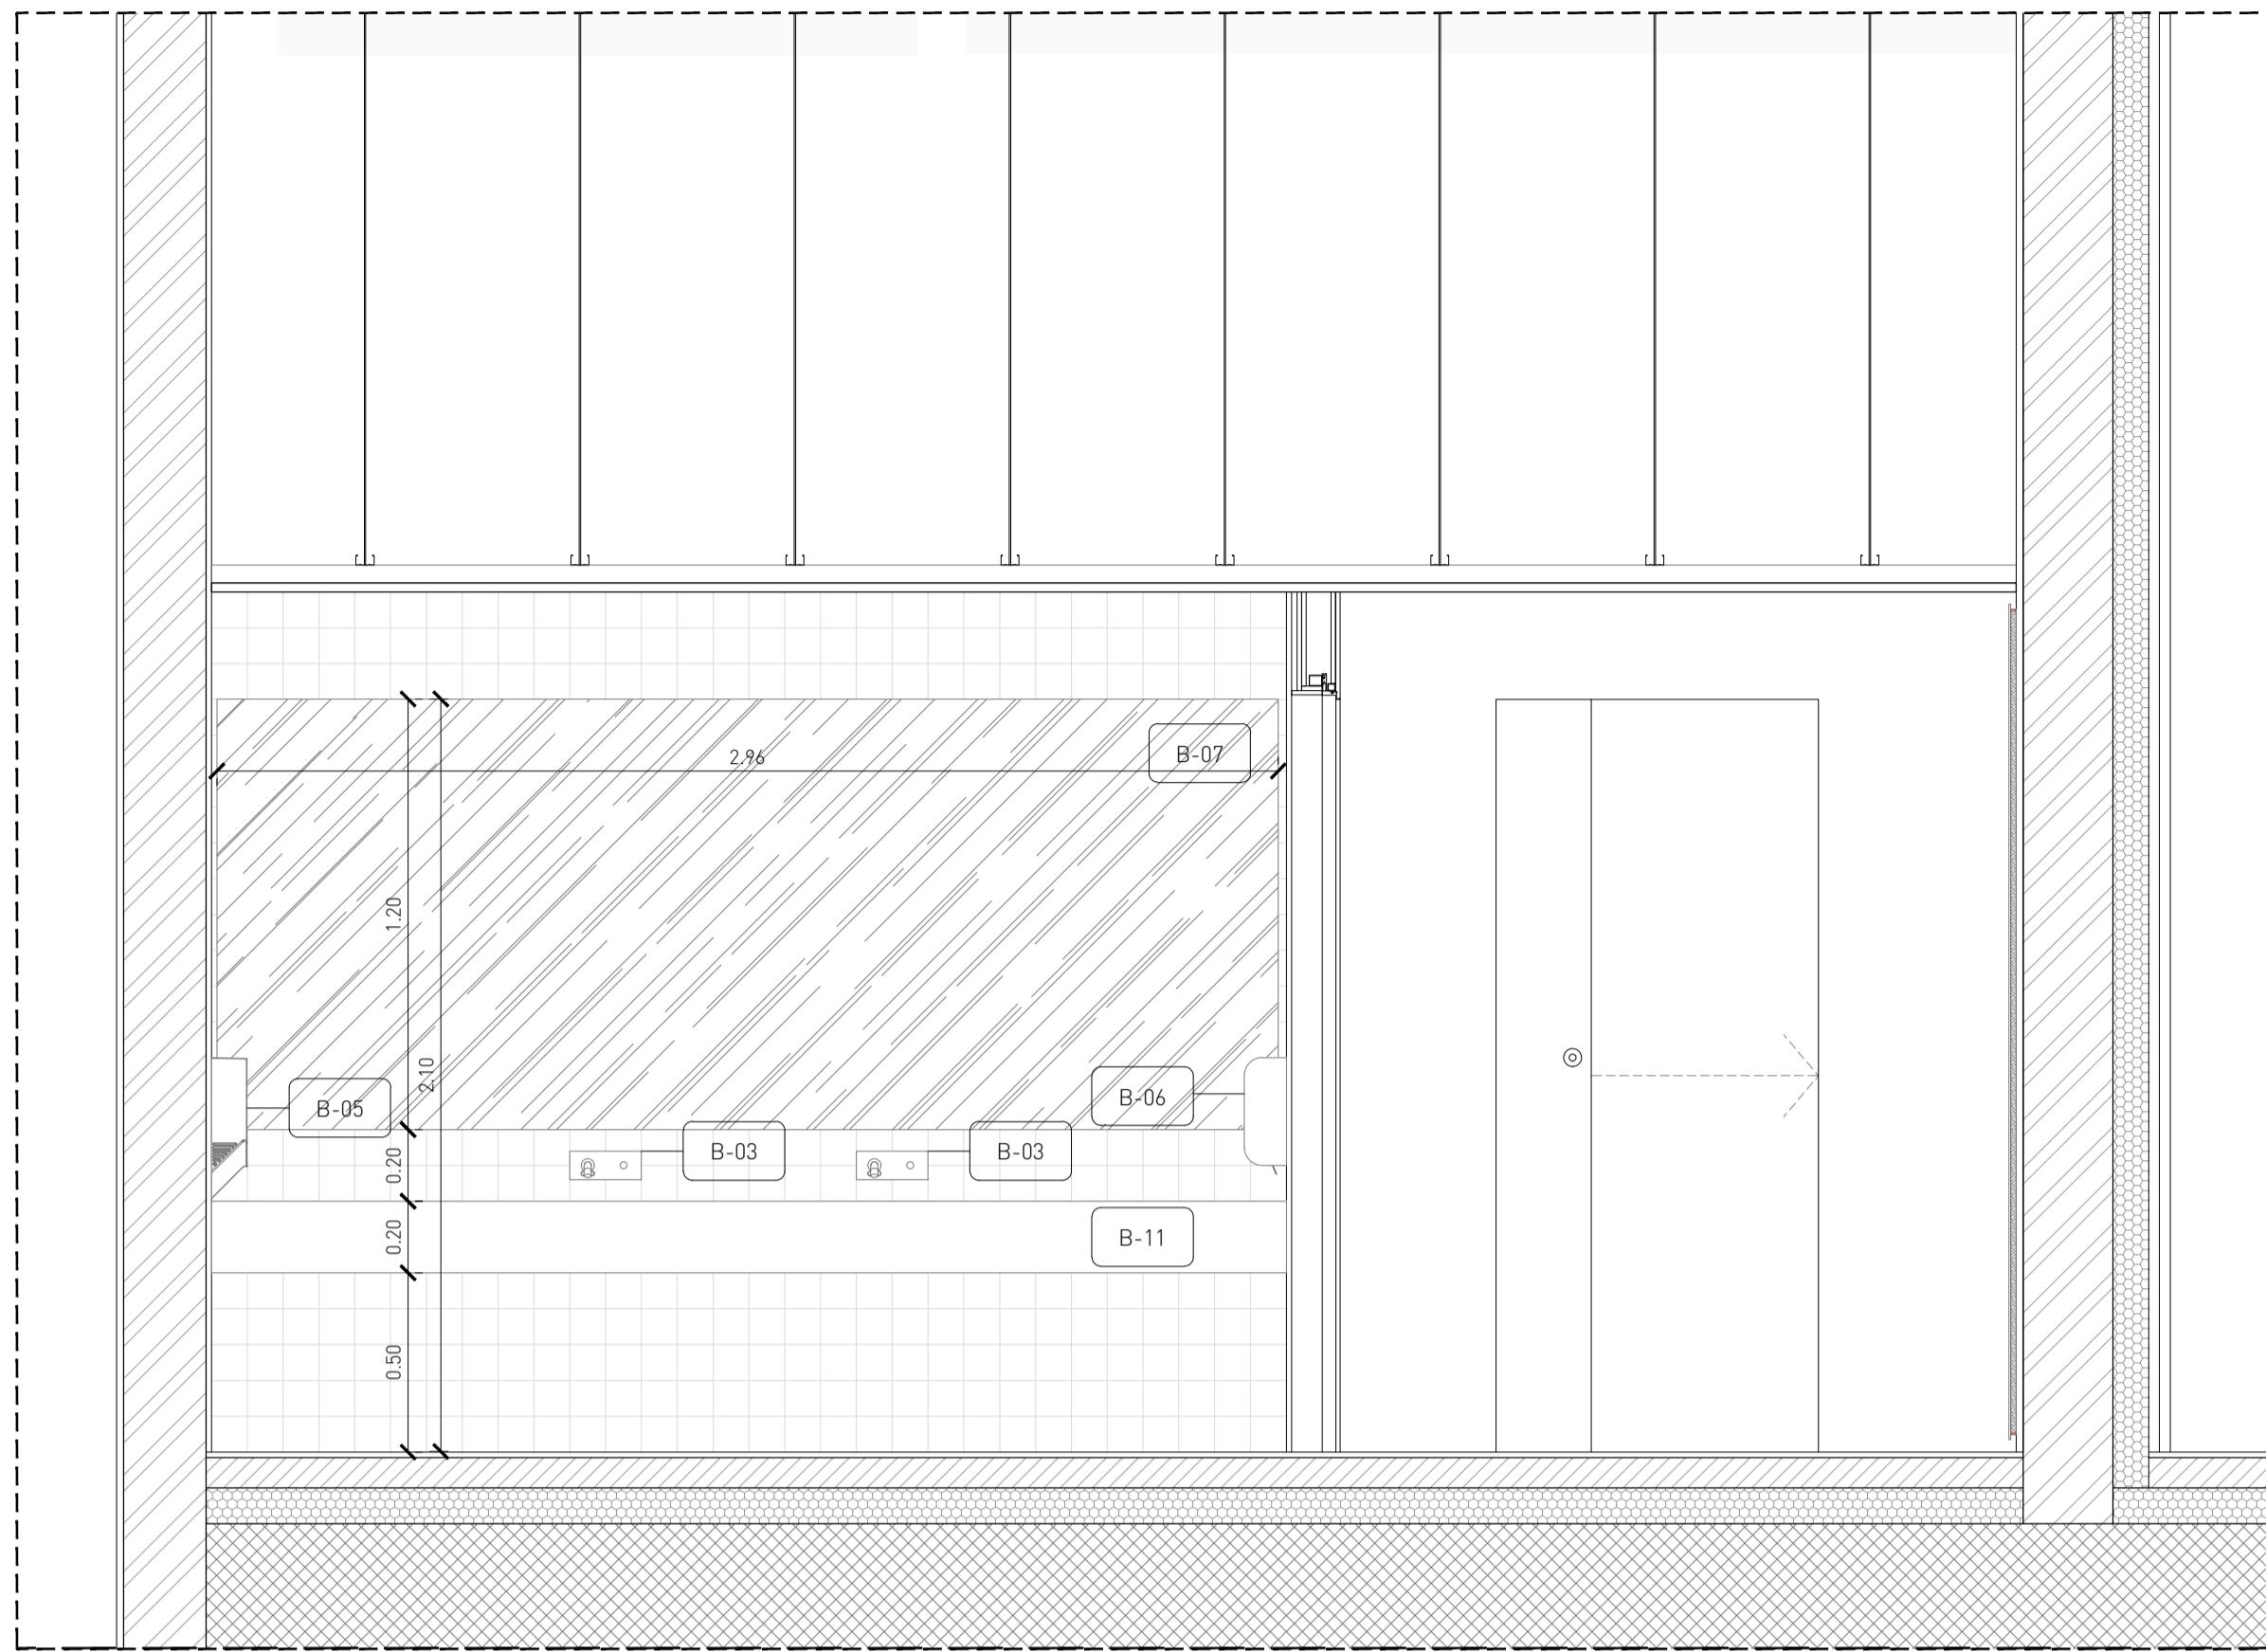

SEZIONE BB

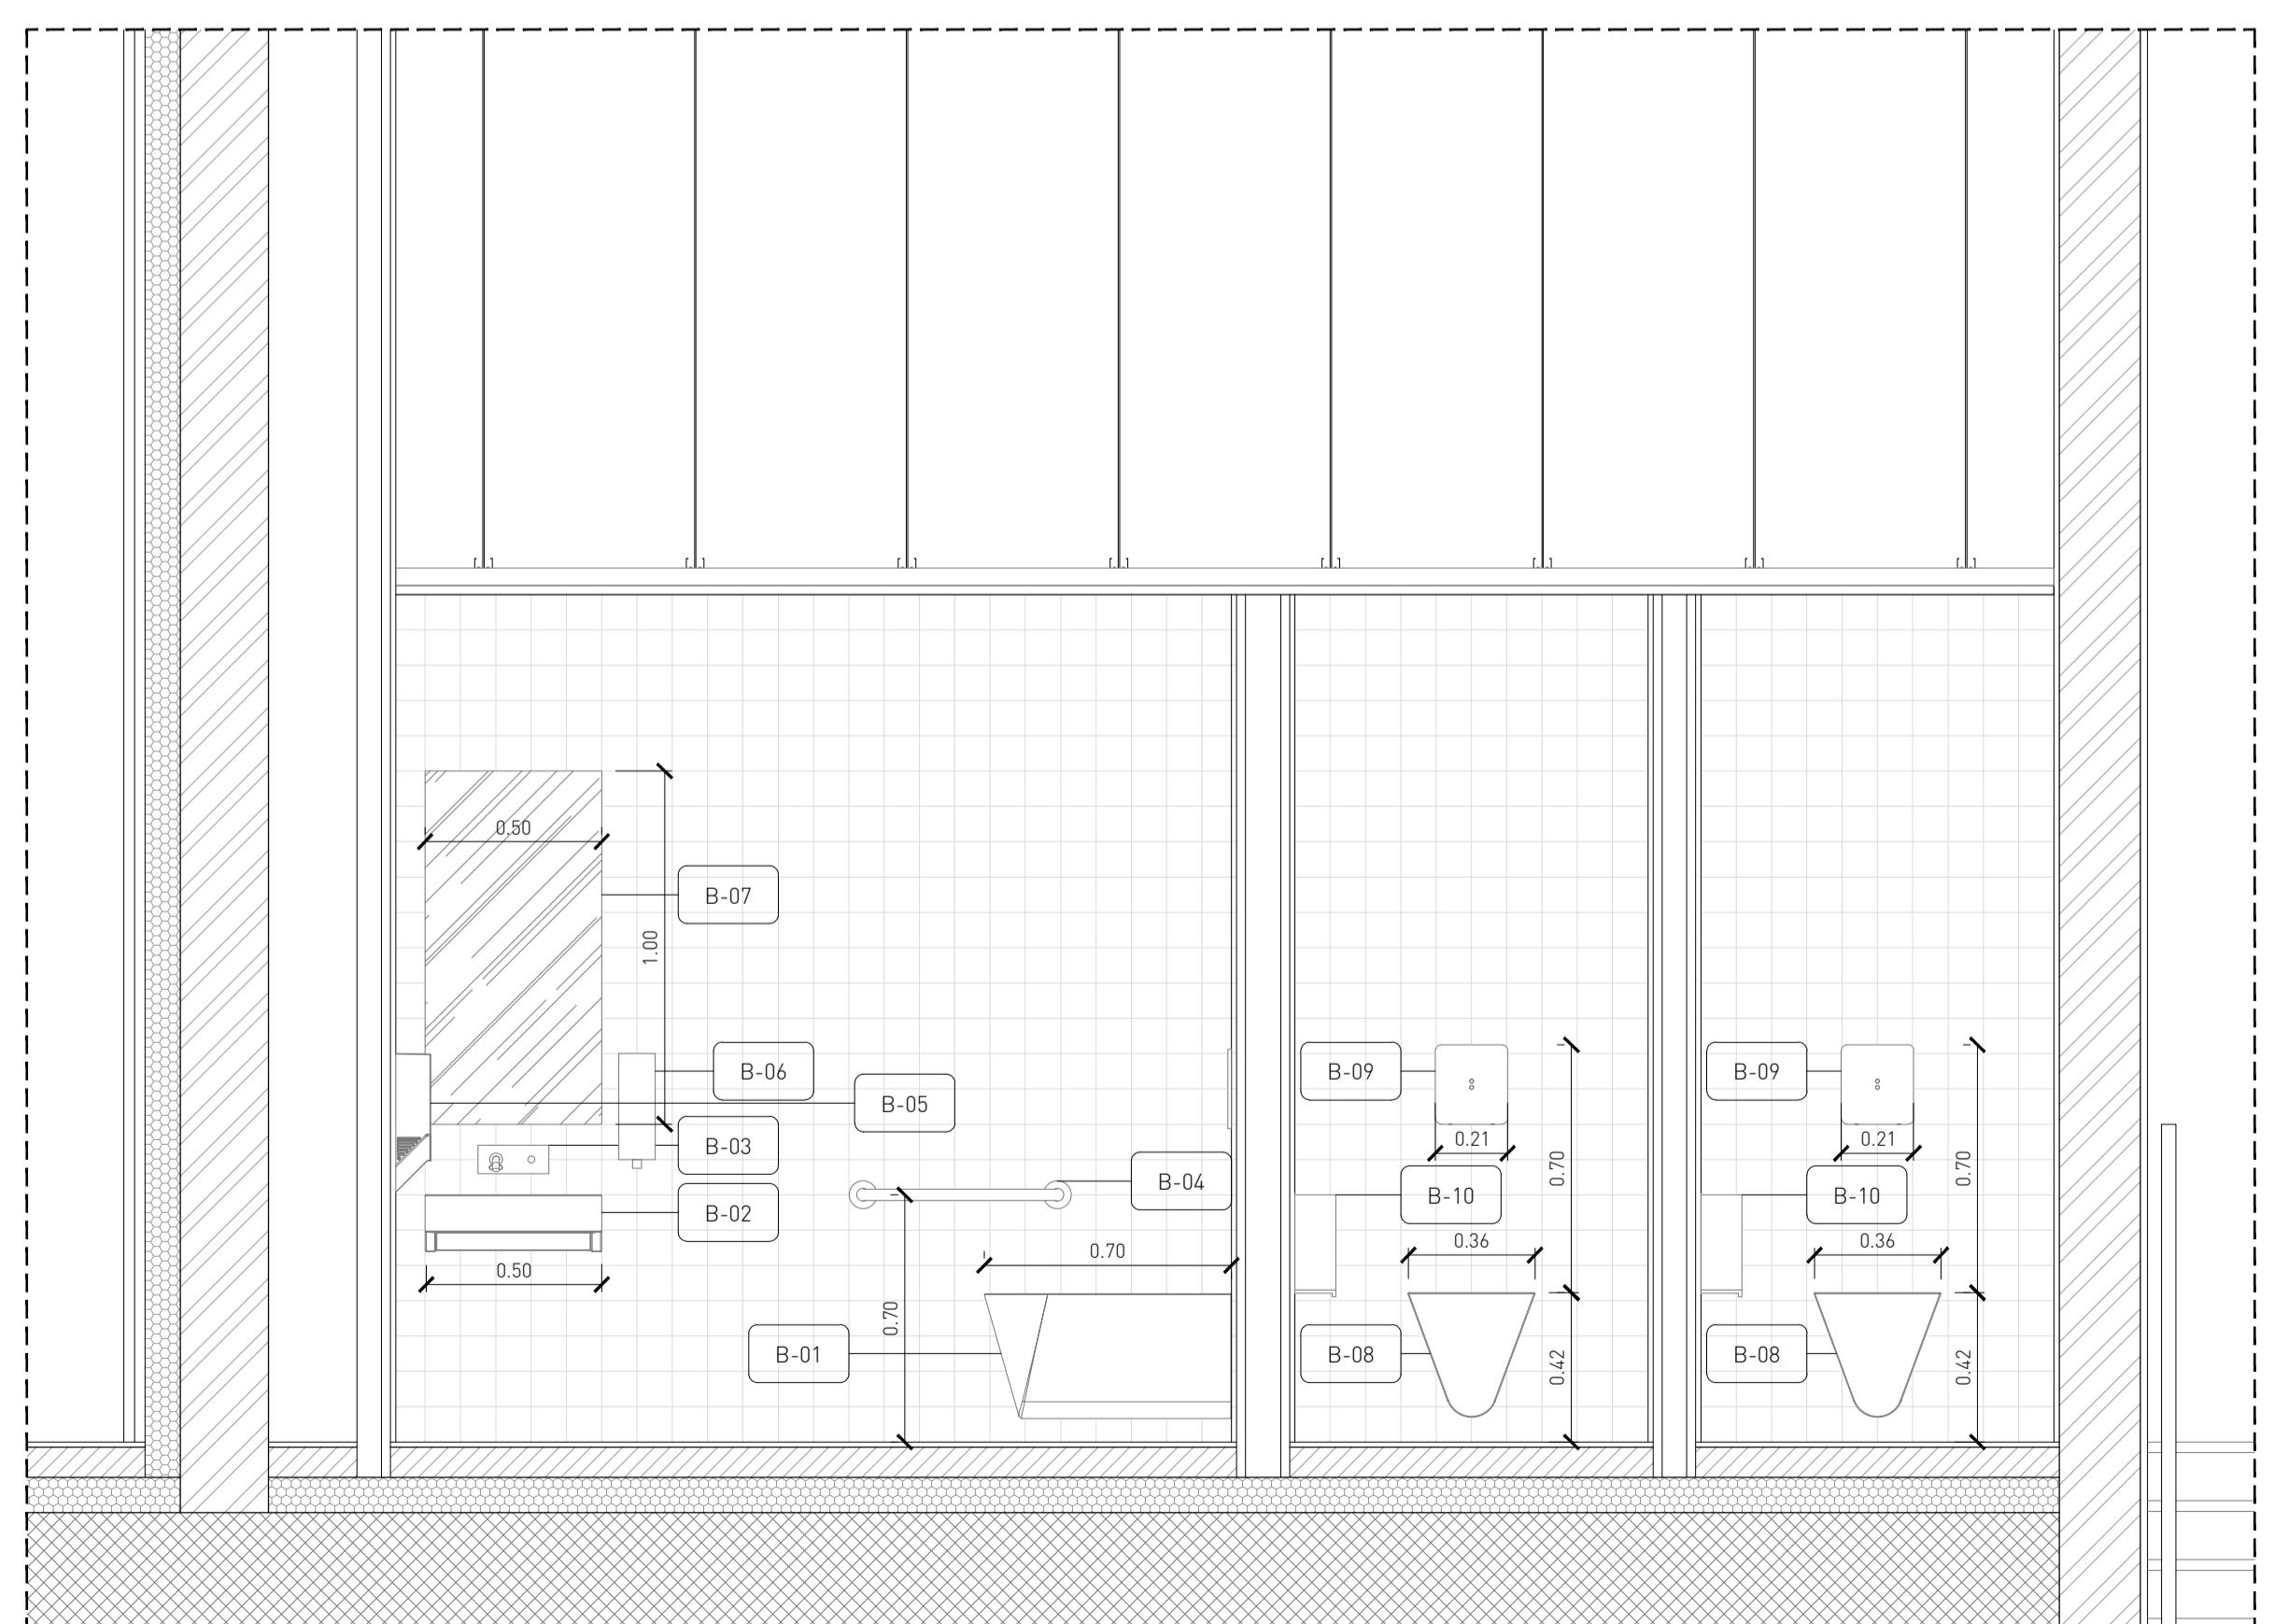

SEZIONE CC

- B-01 VASO WC SOSPESO PER DISABILI IN ACCIAIO
- B-02 LAVABO PER DISABILI IN ACCIAIO
- B-03 MISCELATORE ELETTRONICO IN ACCIAIO - INCASSO A PARETE
- B-04 CORRIMANO IN ACCIAIO
- B-05 ASCIUGAMANI ELETTRICO
- B-06 DISTRIBUTORE DI SAPONE IN ACCIAIO
- B-07 SPECCHIO
- B-08 VASO WC SOSPESO IN ACCIAIO
- B-09 FLUSSOMETRO PER WC IN ACCIAIO
- B-10 PORTAROTOLI CARTA IGienICA IN ACCIAIO
- B-11 LAVABO IN ACCIAIO
- B-12 MISCELATORE MANUALE IN ACCIAIO - INCASSO A PARETE

0 10cm 50cm 1m 1,5m  
1:20

FONDO EUROPEO DI SVILUPPO REGIONALE BASILICATA



MATERA 2019 CAPITALE EUROPEA DELLA CULTURA



COMMITTENTE  
LUCANE  
Ferrovie Appulo Lucane

## STAZIONE MATERA CENTRALE RISTRUTTURAZIONE EDILIZIA ED ADEGUAMENTO TECNOLOGICO

PROGETTO ARCHITETTONICO  
**BOERI**  
STEFANO BOERI ARCHITETTI  
via Gaetano Donizetti, 4  
20122 Milano  
t +39 0255014101  
f +39 0236769185

PROGETTO STRUTTURE  
**sce**  
PROJECT  
viale Sarca, 336/f  
20126 Milano  
t +39 0270006530  
f +39 0271091187

PROGETTO IMPIANTI  
**ESA**  
engineering  
Foro Buonaparte 76  
20121 Milano  
t +39 0289151638  
f +39 0559029994

COST ANALYSIS  
**GAD**  
Global Assistance Development s.r.l.  
Via M. Quadrrio 12  
20154 Milano  
t +39 0229005672  
f +39 0265560517

revisione data  
16.04.2018  
livello  
elaborato  
PROGETTO ESECUTIVO  
STATO DI PROGETTO  
PROGETTO ESECUTIVO BAGNI  
SEZIONI

commessa  
A - MTR  
scala  
1:20  
n. tavola  
formato  
A1  
PE\_A 04 315