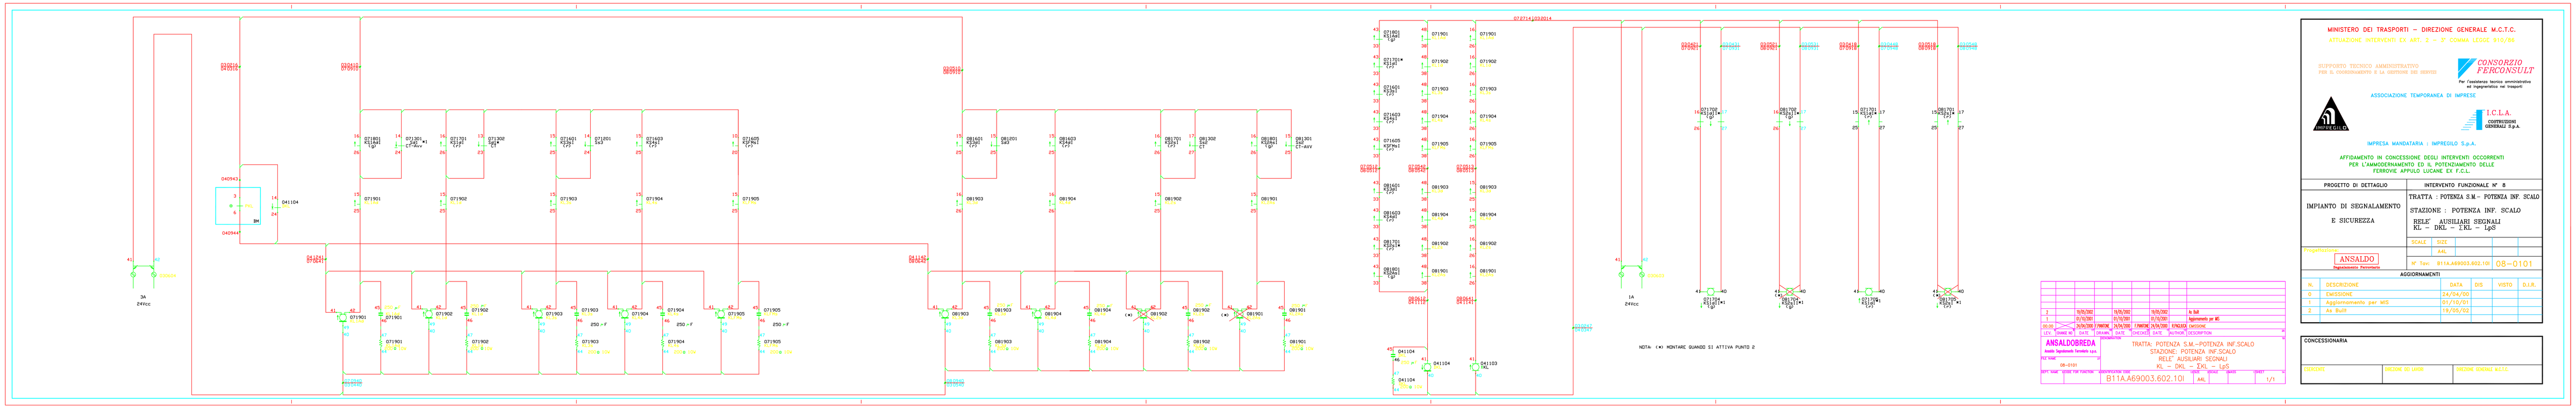

MINISTERO DEI TRASPORTI – DIREZIONE GENERALE M.C.T.C.

ATTUAZIONE INTERVENTI EX ART. 2 – 3° COMMA LEGGE 910/86

SUPPORTO TECNICO AMMINISTRATIVO PER IL COORDINAMENTO E LA GESTIONE DEI SERVIZI

CONSORZIO PERCONSULT

Per l'assistenza tecnica amministrativa ed ingegneristica nei trasporti

ASSOCIAZIONE TEMPORANEA DI IMPRESE

IMPRESA MANDATARIA : IMPREGILO S.p.A.

I.C.L.A. COSTRUZIONI GENERALI S.p.A.

AFFIDAMENTO IN CONCESSIONE DEGLI INTERVENTI OCCORRENTI PER L'AMMODERNAMENTO ED IL POTENZIAMENTO DELLE FERROVIE APPULO LUCANE EX F.C.L.

PROGETTO DI DETTAGLIO	INTERVENTO FUNZIONALE N° 8
IMPIANTO DI SEGNALAMENTO E SICUREZZA	TRATTA : POTENZA S.M. - POTENZA INF. SCALO STAZIONE : POTENZA INF. SCALO RELE' AUSILIARI SEGNALI KL – DKL – ZKL – LpS

SCALE	SIZE				
	A4L				

Progettazione: ANSALDO (Raggruppamento Partecipante)

N° Elev. B1IA.A69003.602.101 — 08-0101

AGGIORNAMENTI

N.	DESCRIZIONE	DATA	DIS	VISTO	D.I.R.
0	EMISSIONE	24/04/00			
1	Aggiornamento per MIS	01/10/01			
2	As Built	13/05/02			

CONCESSIONARIA

CONCESS.	DIREZIONE DEI LAVORI	DIREZIONE GENERALE M.C.T.C.

2	15/11/00	15/11/00	15/11/00	As Built			
1	31/10/00	31/10/00	31/10/00	Aggiornamento per MIS			
00.00	30/06/2000	PIANTONI	30/06/2000	ENGLISH VERSION			
DS.	SIGNED NO.	DATE	CHECKED	DATE	AUTHOR	DESCRIPTION	

ANSALDOBREDA
Società Aggiornamento Tecnologico S.p.A.

PRJ. Mod. 08-0101

COMMESSA: TRATTA: POTENZA S.M.–POTENZA INF.SCALO
STAZIONE: POTENZA INF.SCALO
RELE' AUSILIARI SEGNALI
KL – DKL – ZKL – LpS

DEPT. MGR.	SIGNS FOR FUNCTION	DOCUMENTO TYPE	NUMBER	SHEET	SHEETS
		B1IA.A69003.602.101	A4L		1/1