


STAZIONE DI MARINELLA

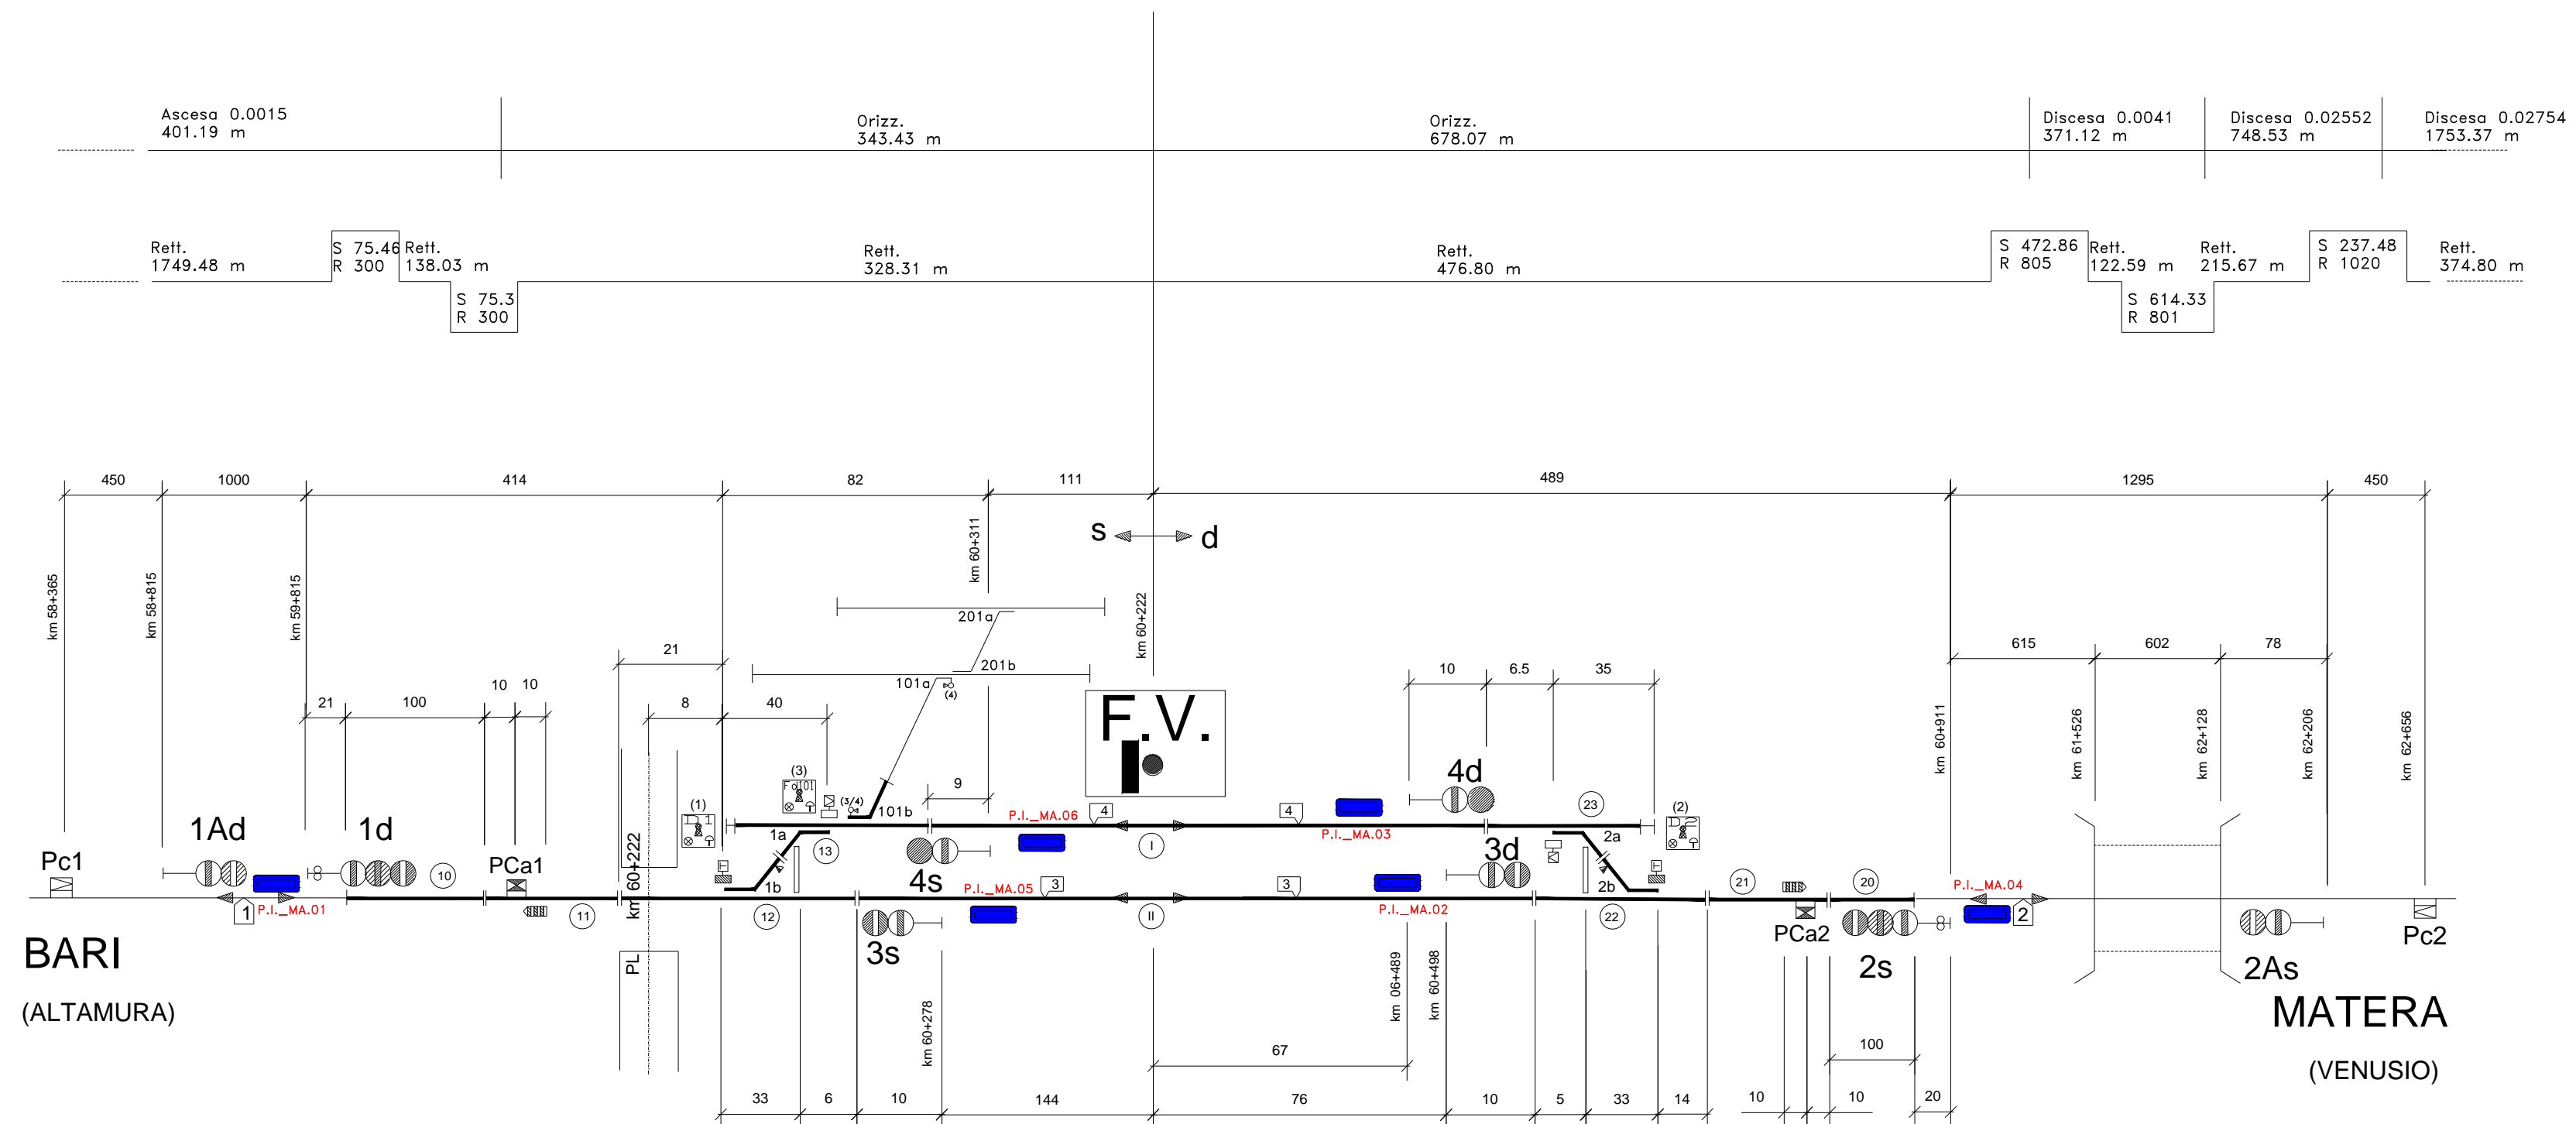

BARI
(ALTAMURA)


MATERA
(VENUSIO)

xx._yy.zz { xx. : nome P.I.
yy. : nome stazione
xx. : numero P.I.
P.I. : Punto Informativo



UNIONE EUROPEA
P.O. FESR Puglia 2007-2013
Asse V, Linea 5.4, Azione 1

REGIONE PUGLIA
Assessorato alle Infrastrutture
Strategiche e Mobilità

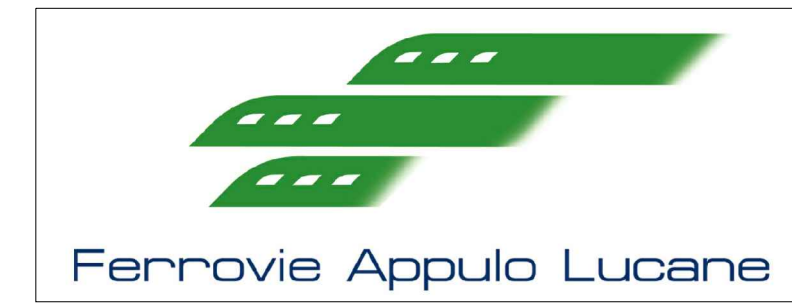

Ferrovie Appulo Lucane s.r.l.
REGIONE PUGLIA - ASSESSORATO ALLE
INFRASTRUTTURE STRATEGICHE E MOBILITA'
Delibera G.R. n°547 del 02/04/2014

INTERVENTI INFRASTRUTTURALI, TECNOLOGICI
E SUL MATERIALE ROTABILE
PER PROMUOVERE L'INTERMODALITA' E LA SICUREZZA
DELL'ESERCIZIO FERROVIARIO

PROGETTO PRELIMINARE

Progettazione e Coordinamento

FERROTRAMVIARIA engineering
FERROTRAMVIARIA ENGINEERING SPA
00162 ROMA P. WINCKELMANN 12
70123 BARI VIA NAPOLI 161
P.IVA 00898931001
DIRETTORE TECNICO
ING. BERNARDO GRILLI

LAVORI DI ATTREZZAGGIO FUNZIONALE DEL
SISTEMA TRAIN STOP DI TERRA E DI BORDO
PER LA LINEA FERROVIARIA BARI - MATERA E
PER LA TRATTA ALTAMURA - GRAVINA DELLA
LINEA ALTAMURA - AVIGLIANO LUCANIA

Piano schematico attrezzato
Stazione di Marinella

REV.	DATA E AGGIORNAMENTI
0	30/07/2014
1	07/08/2014

BGM_PSA_11_A_1

FILES: BGM-PSA-11-A-1.DWG REDAZIONE ING. DOMENICO VALENTE

DATA EMISSIONE 07/08/2014