1

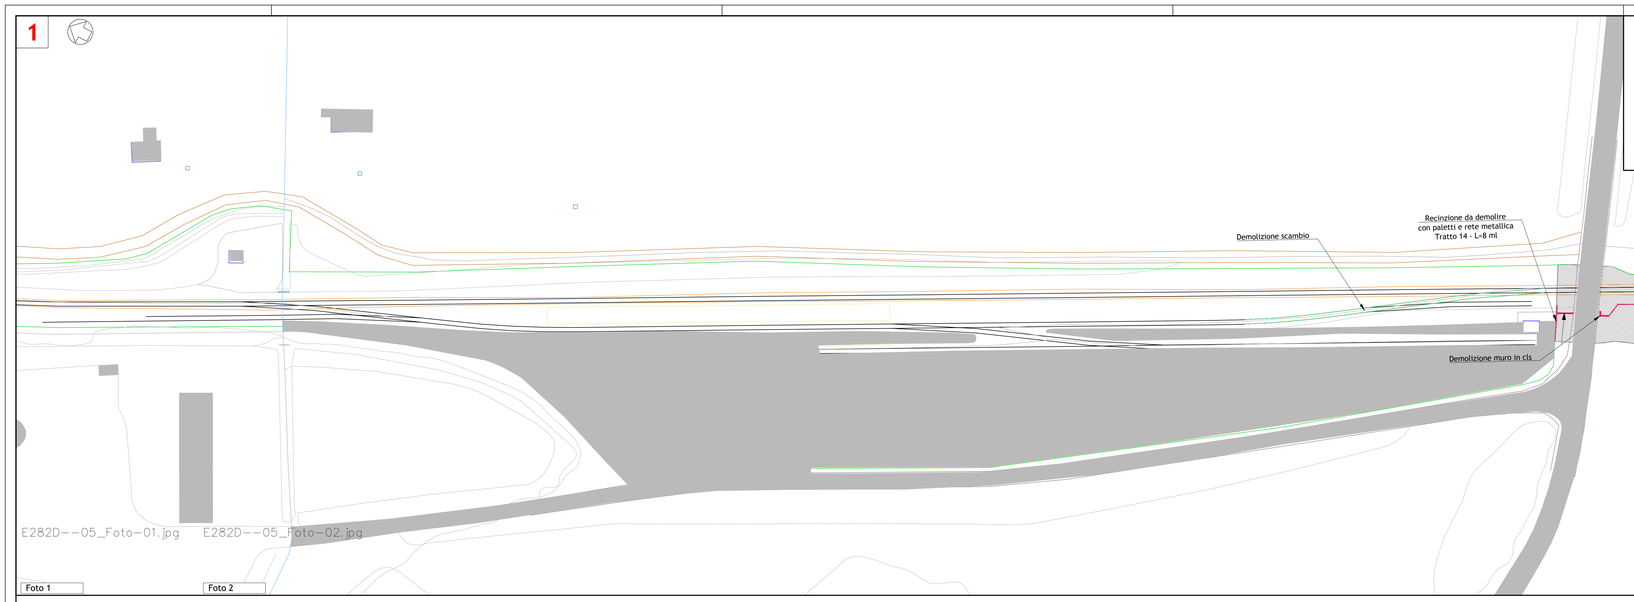

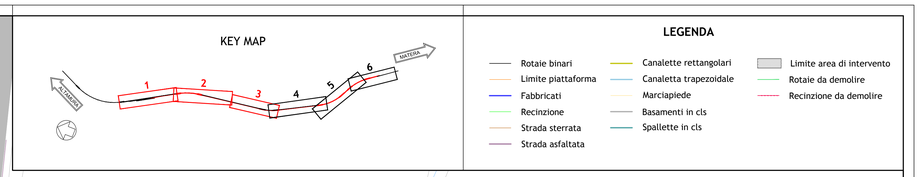

LEGENDA

- Rotaie binari
- Limite piattaforma
- Fabbricati
- Recinzione
- Strada sterrata
- Strada asfaltata
- Canalette rettangolari
- Canaletta trapezoidale
- Marciapiede
- Basamenti in cls
- Spallette in cls
- Limite area di intervento
- Rotaie da demolire
- Recinzione da demolire

2

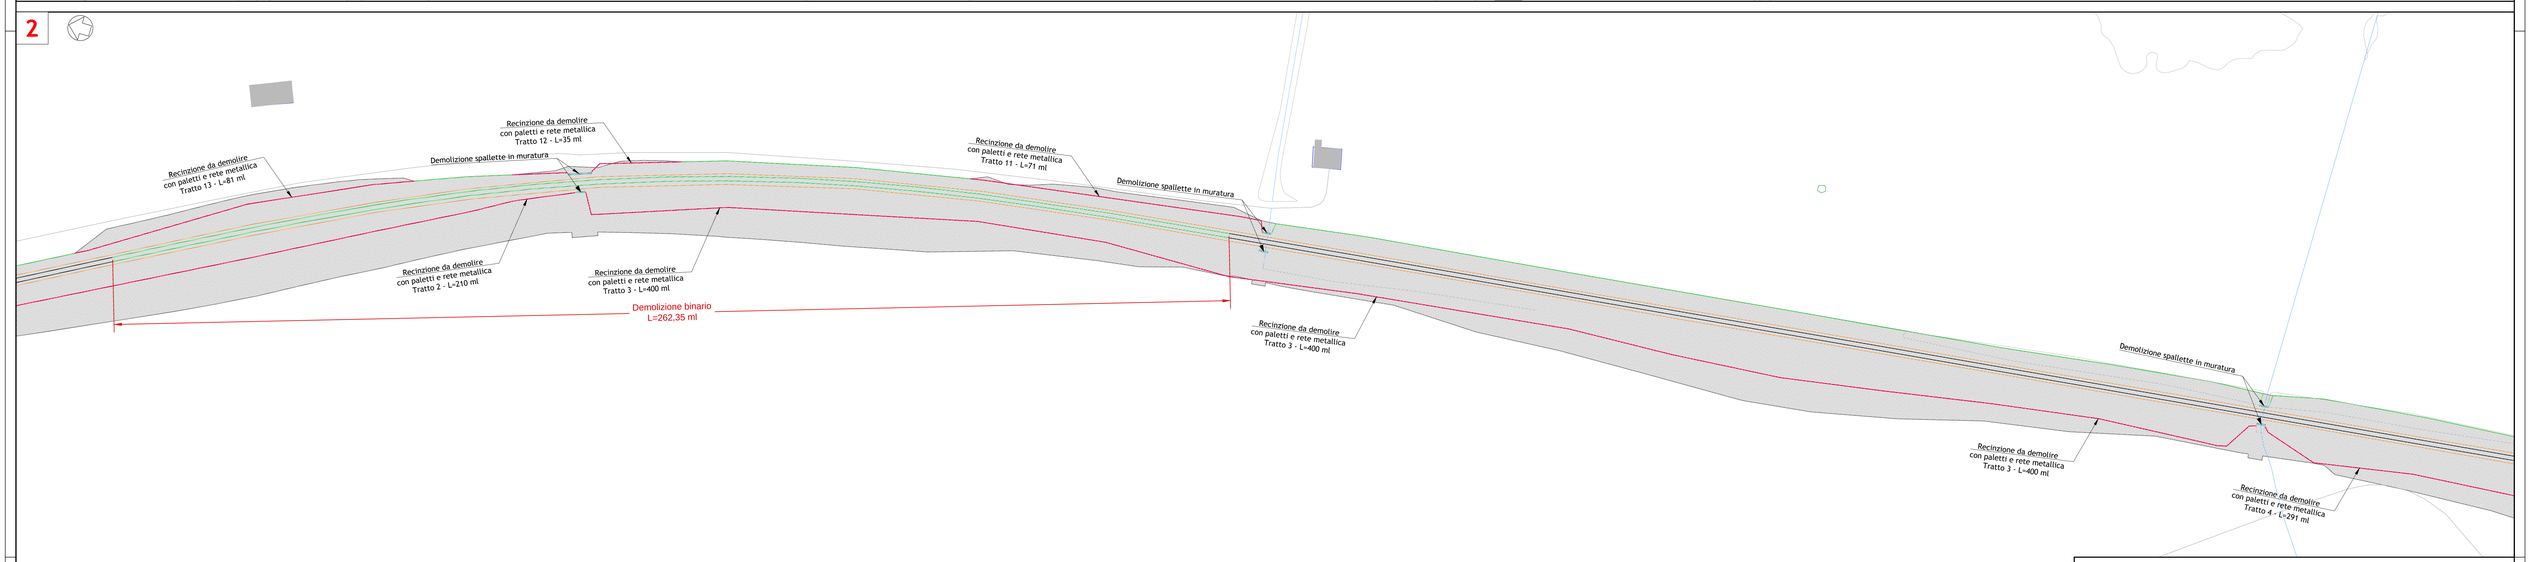

3

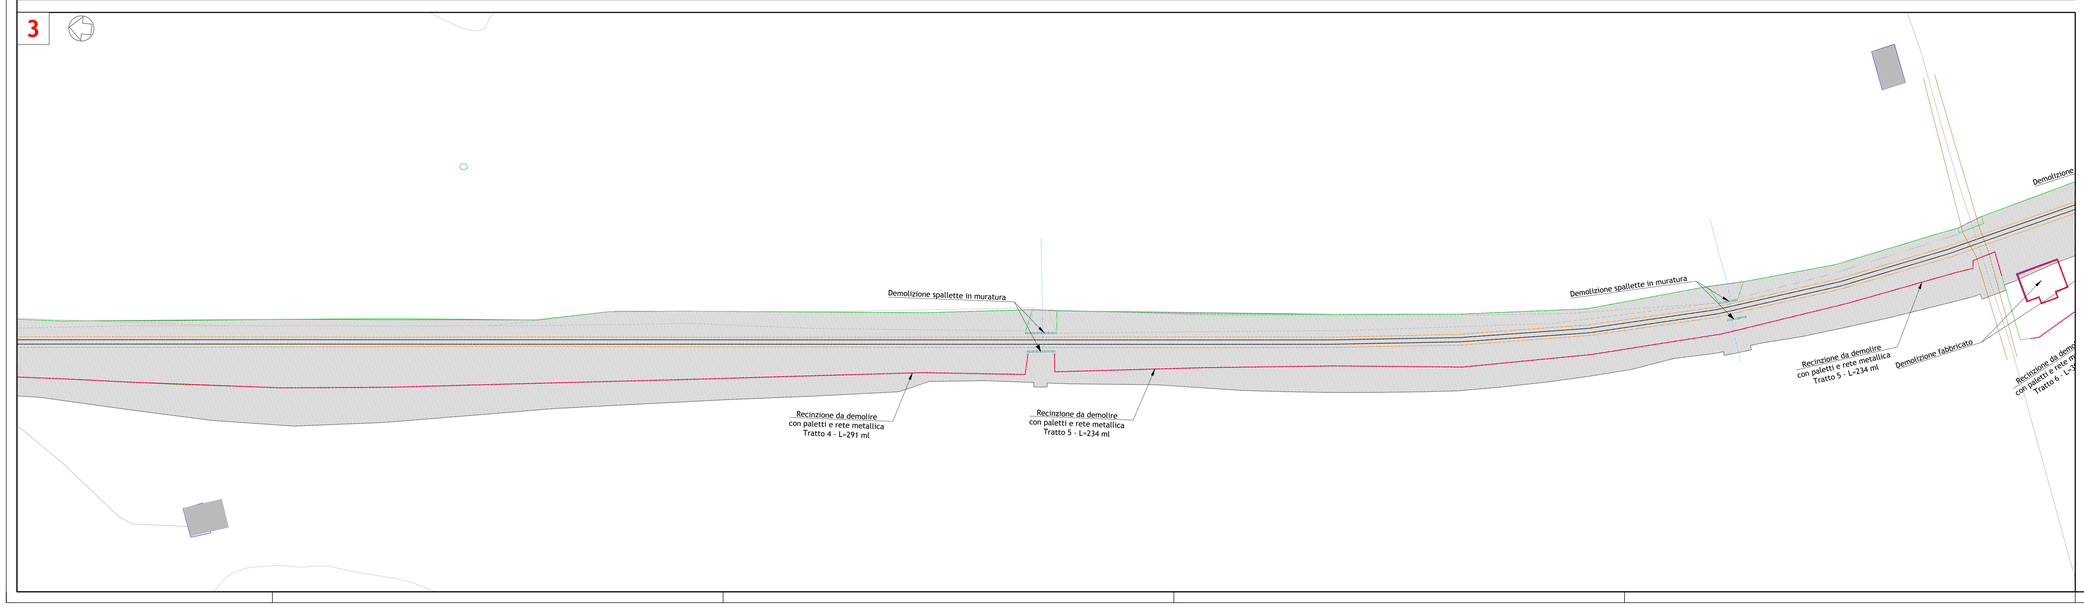

FERROVIE APPULO LUCANE

RADDOPPIO SELETTIVO IN CORRISPONDENZA DELLA STAZIONE DI VENUSIO PER L'INCROCIO DINAMICO DEI TRENI

- PROGETTO DEFINITIVO -

Em./Rev.	Data	Red./Dis.	Verificato	Approvato	Descrizione
5					
4					
3					
2					
1					
0	Gennaio 2018	MBarbara	MBarbara	PStasi	Prima Emissione

Redazione grafica: ETACONS S.r.l. - P.lla S.G. dei Fiorentini n.1 - 73100 LECCE Tel(0832)331487 Fax(0832)331486 E-Mail mail@etacons.it

Cod. N°: E282-D

Titolo dell'allegato

PLANIMETRIA DELLE DEMOLIZIONI
PARTE 1

Allegato n.

13.1

Scala

1:500

Progettazione:
ETACONS S.r.l.
Società di Ingegneria
- Ing. Primo Stasi

Committente:
FERROVIE APPULO LUCANE S.R.L.