
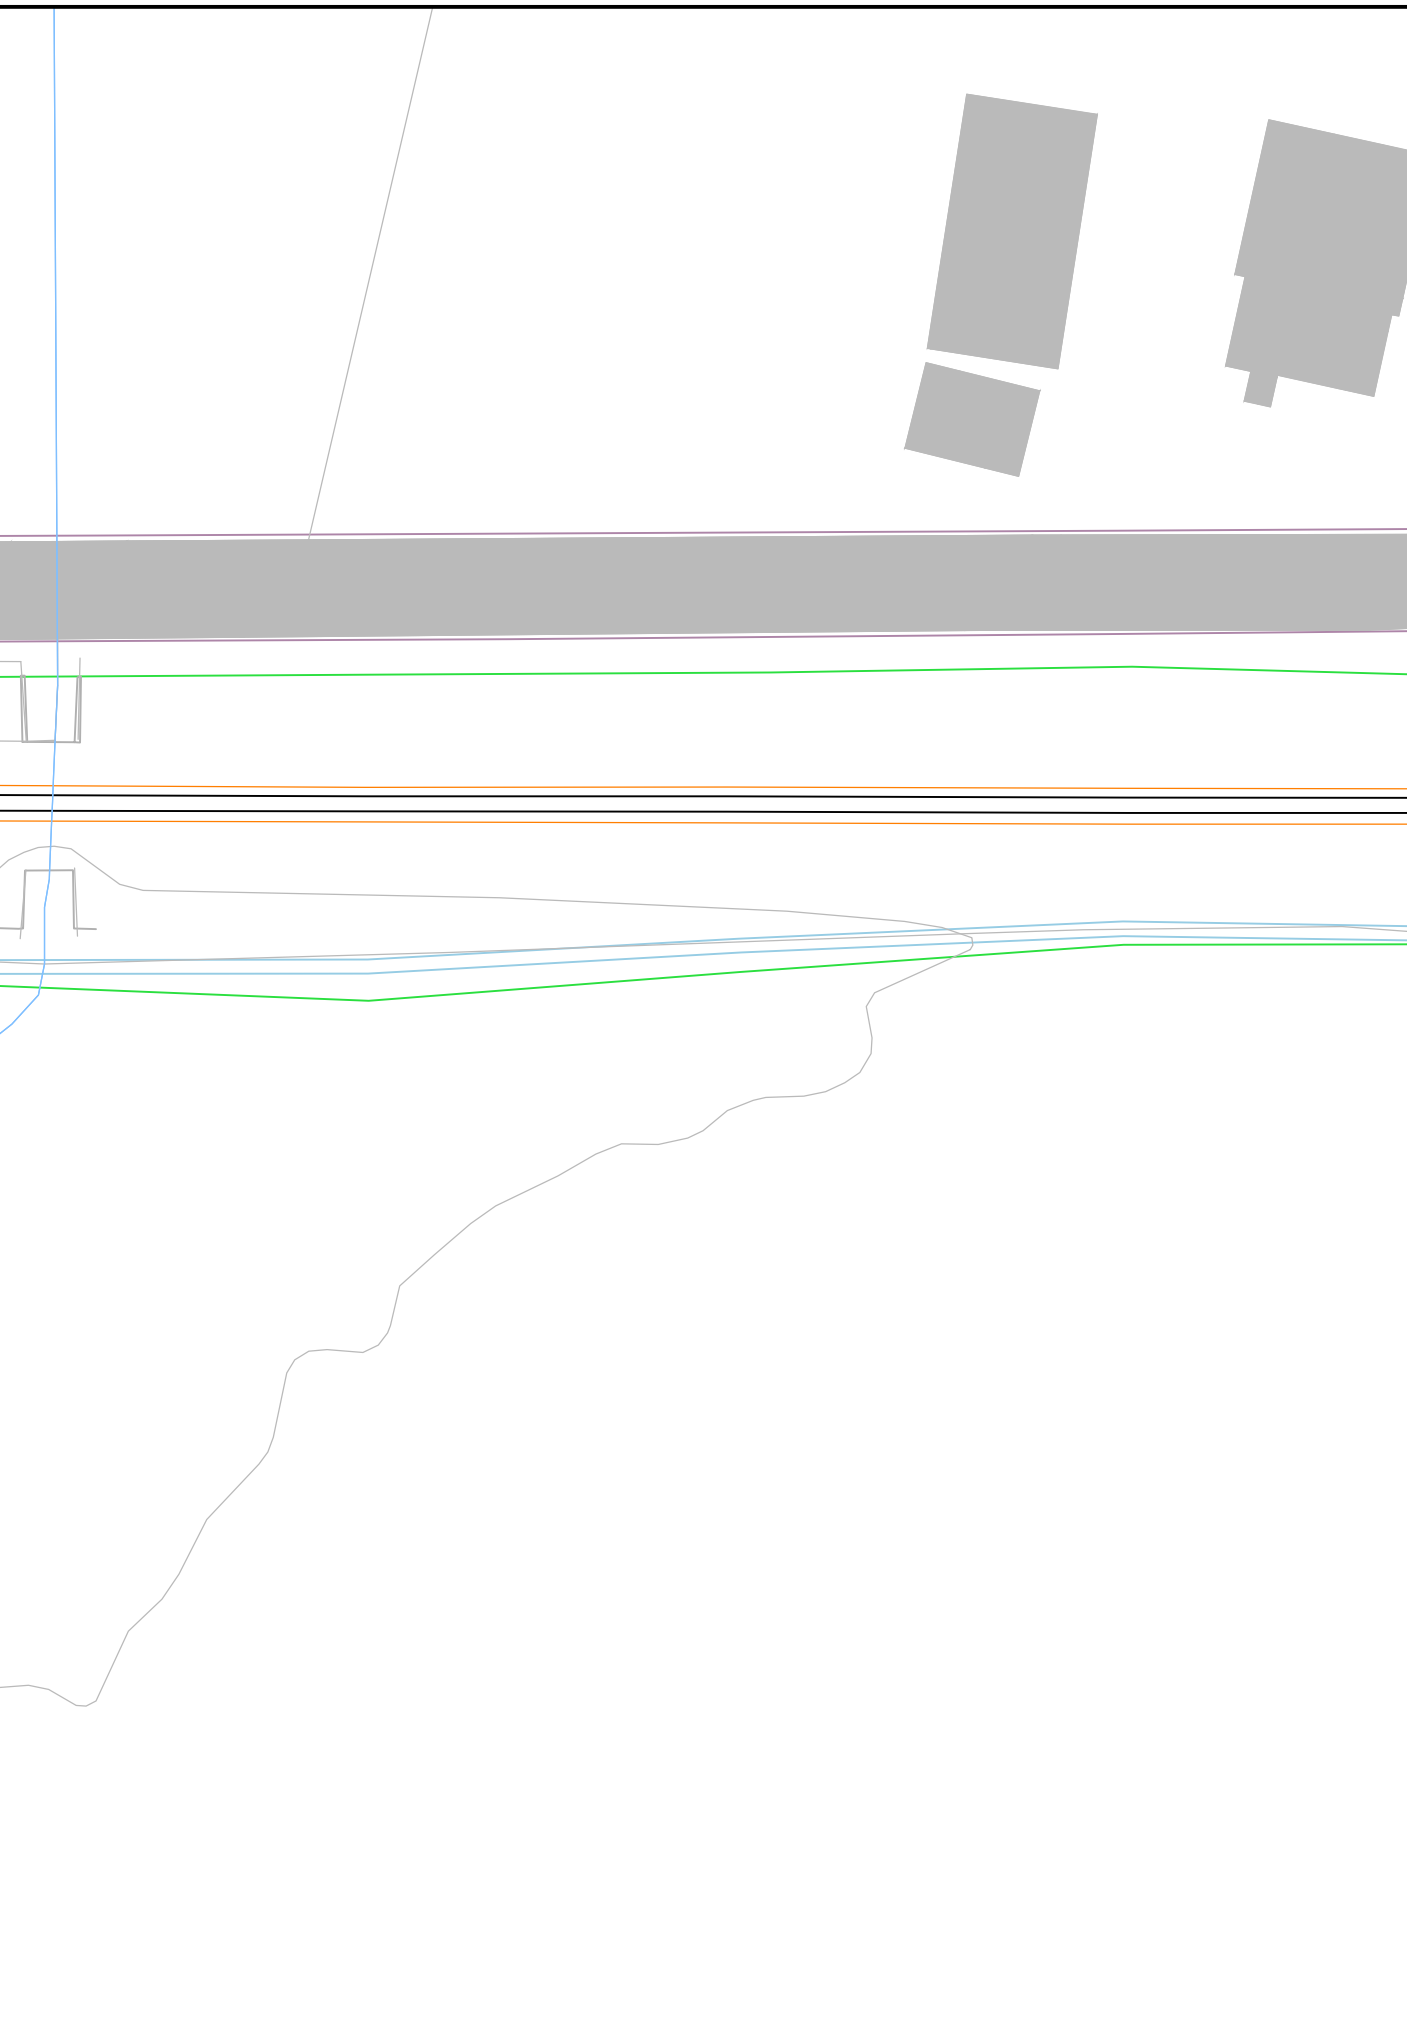
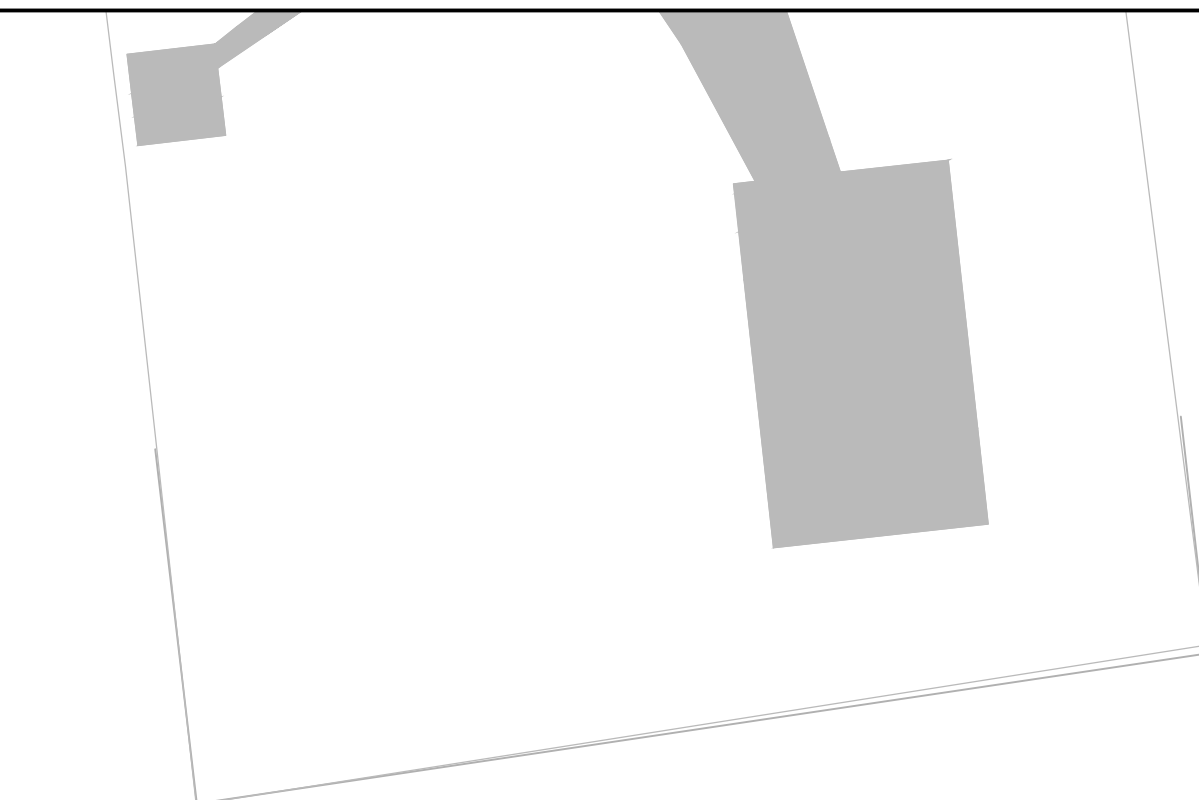


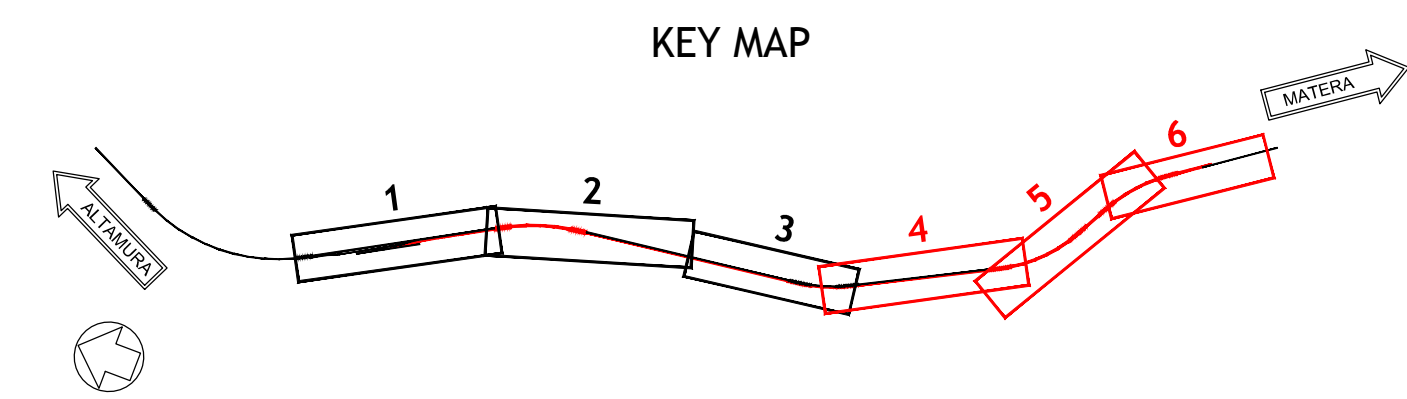

RADDOPPIO SELETTIVO IN CORRISPONDENZA DELLA STAZIONE DI VENUSIO PER L'INCROCIO DINAMICO DEI TRENI

- PROGETTO DEFINITIVO -

5							
4							
3							
2							
1							
0	Gennaio 2018	Milbarbara	Milbarbara	PS&P	Prima Emissione		
Em.Rev.	Data	Red.DS_L	Verificato	Approvato	Descrizione		
Relazione grafica ETACONS S.r.l. - P.B.S.G. del Rinnovo n°1 - 75300 LECCE 7490502031047-Fw02B03048E-E-Mail max@etacons.it						Cod. Nr.: E282-D	
<u>Titolo dell'allegato</u>						<u>Alligato n°</u>	
PLANIMETRIA DELLE DEMOLIZIONI PARTE 2						13.2	
							Scala
							1:500
Progettazione:  ETACONS S.R.L. Consul. di Ingegneria				Comittente: FERROVIE APPULO LUCANE S.R.L.			
- Ing. Primo Stasi							