



PLANIMETRIA CHIAVE SCALA 1:10000

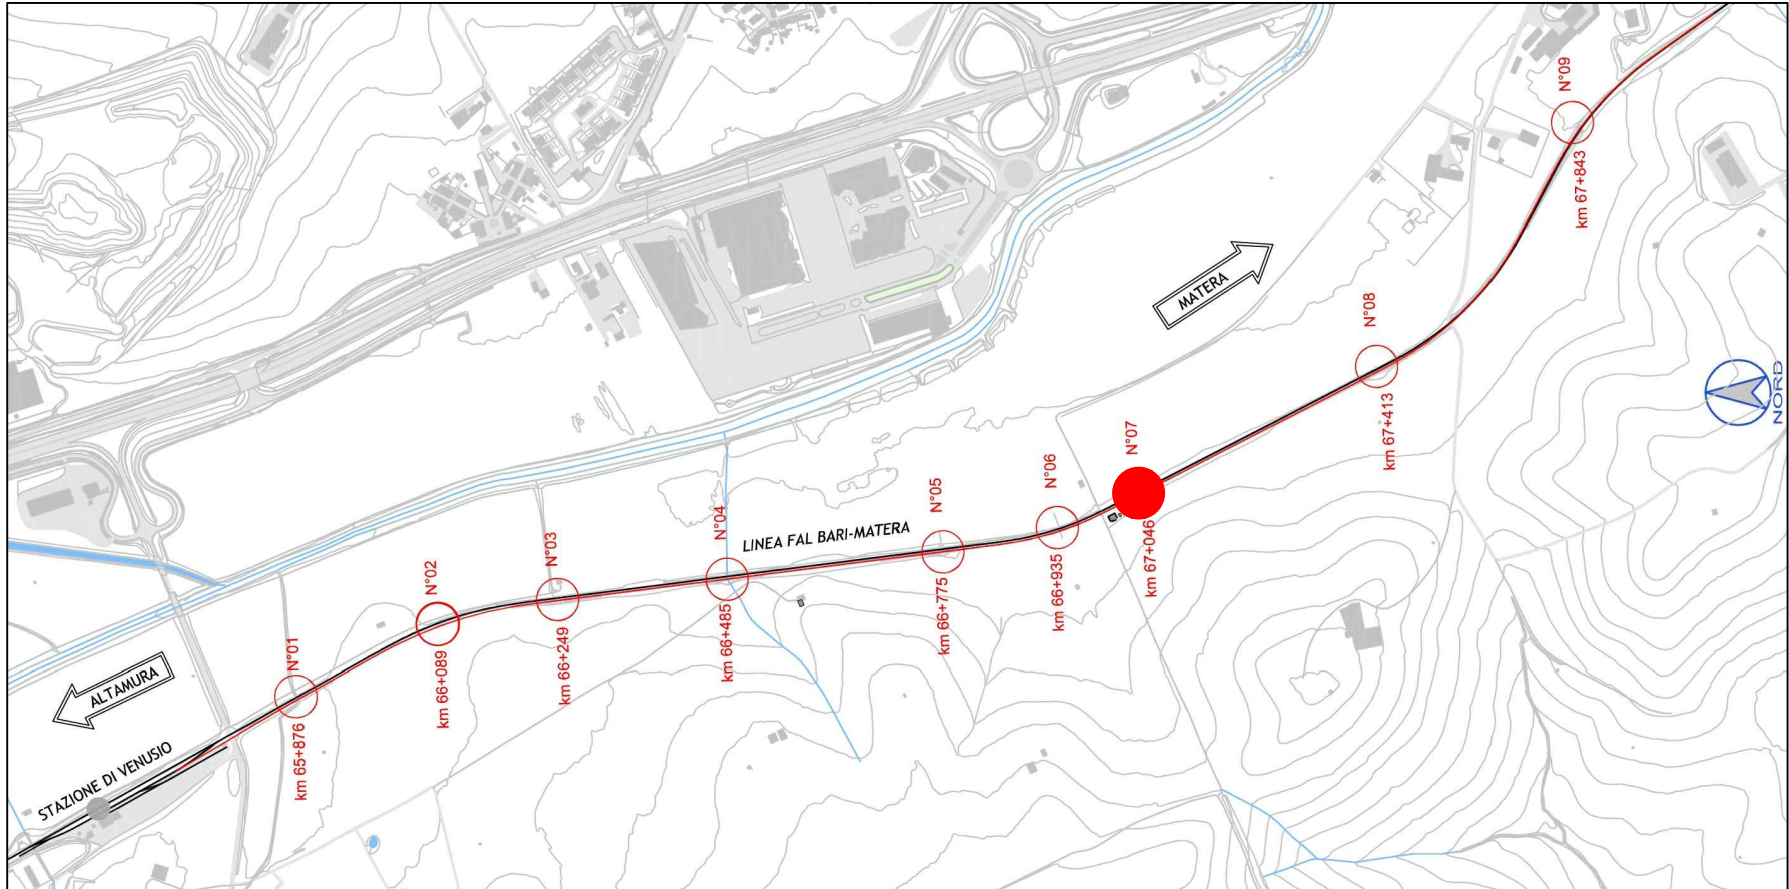


PROGRESSIVA	OPERA D'ARTE	INTERVENTI DI PROGETTO
67+045,64	n°7	- demolizione attraversamento esistente - sostituzione attraversamento esistente con n°2 tubi in c.a. a compressione radiale DN1200 - prolungamento attraversamento lato monte


RILIEVO STATO DI FATTO E PLANIMETRIA ATTRAVERSAMENTO
SCALA 1:100

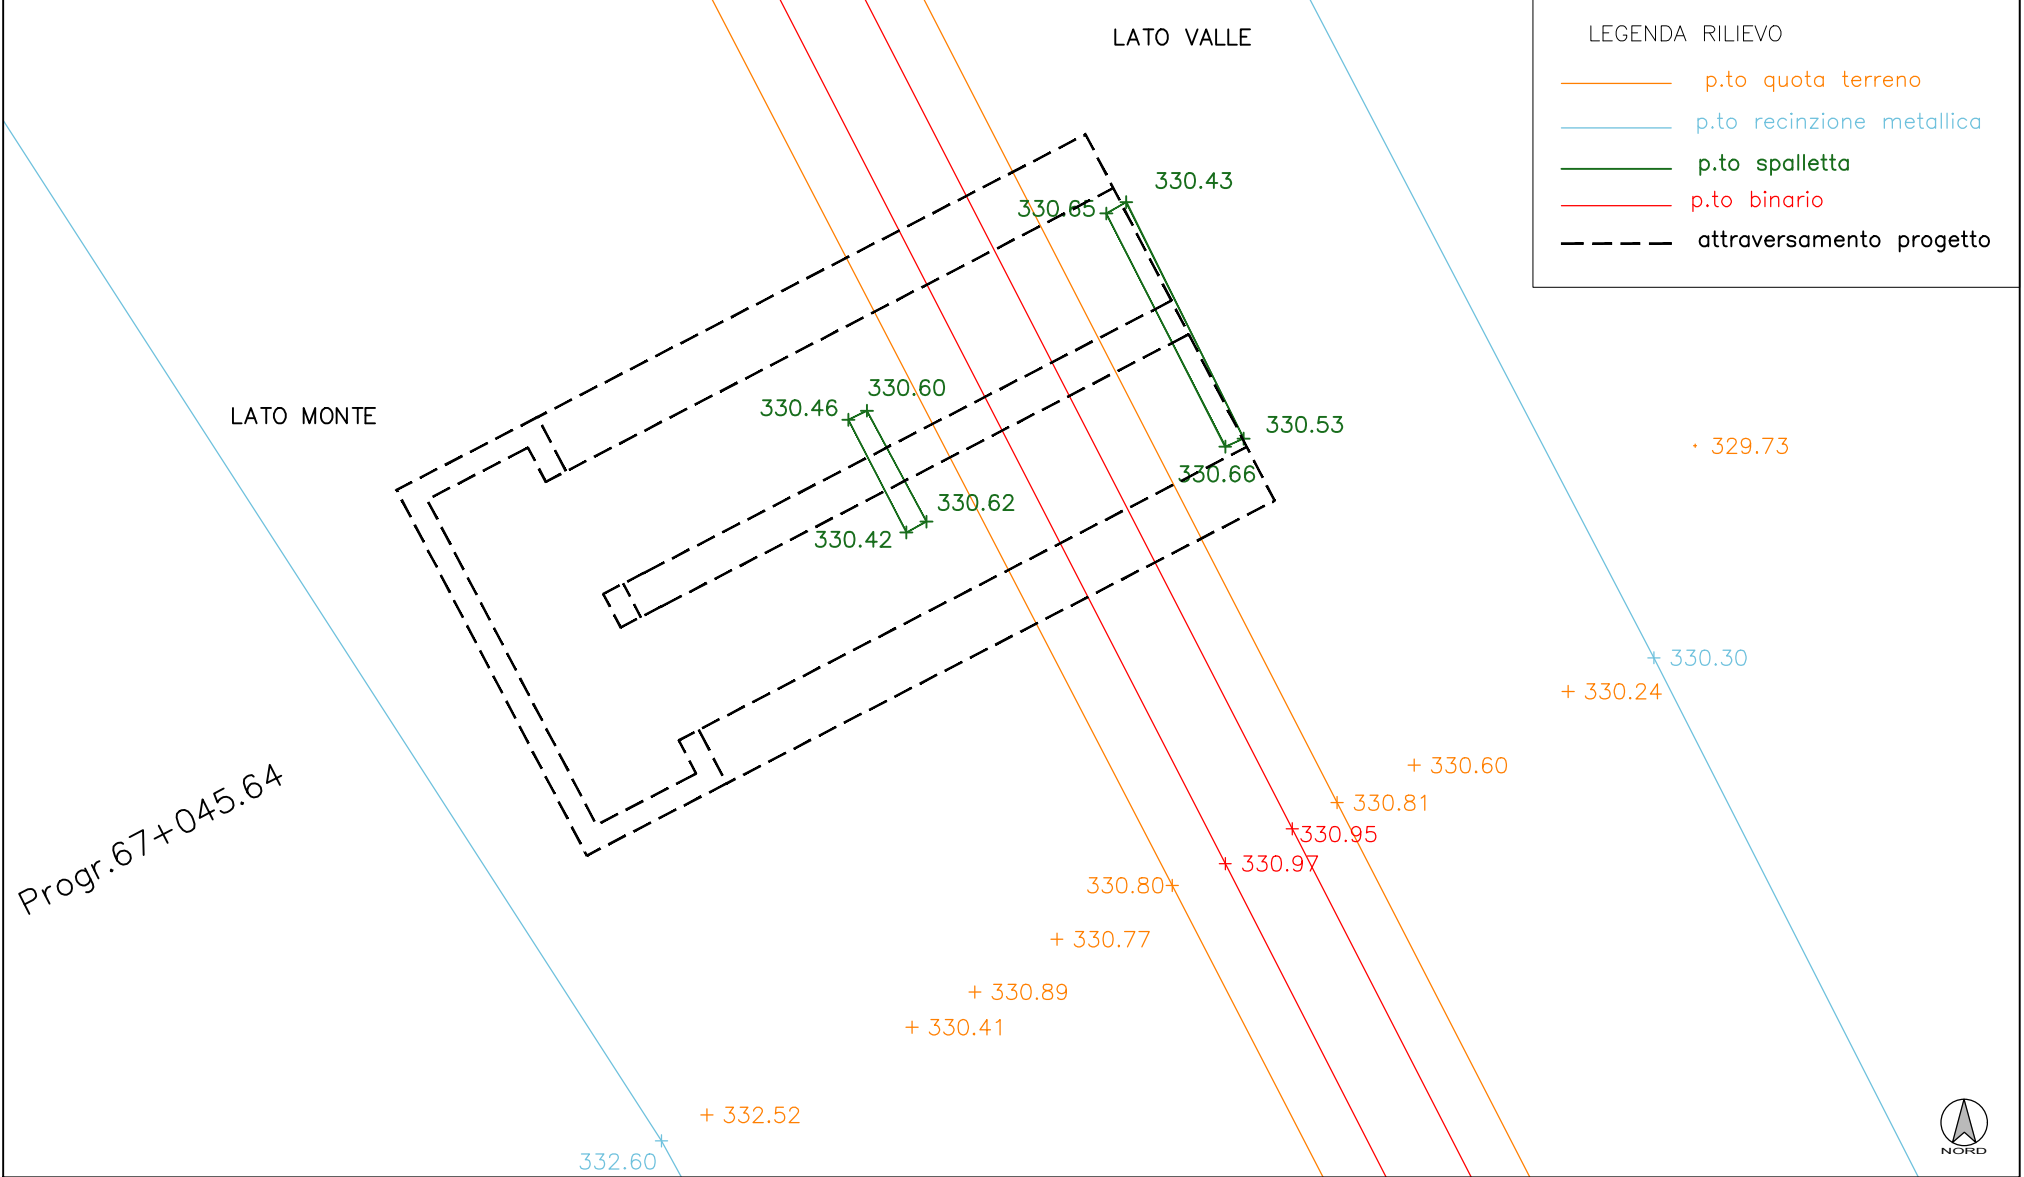

PIANTA ATTRAVERSAMENTO ESISTENTE
SCALA 1:50

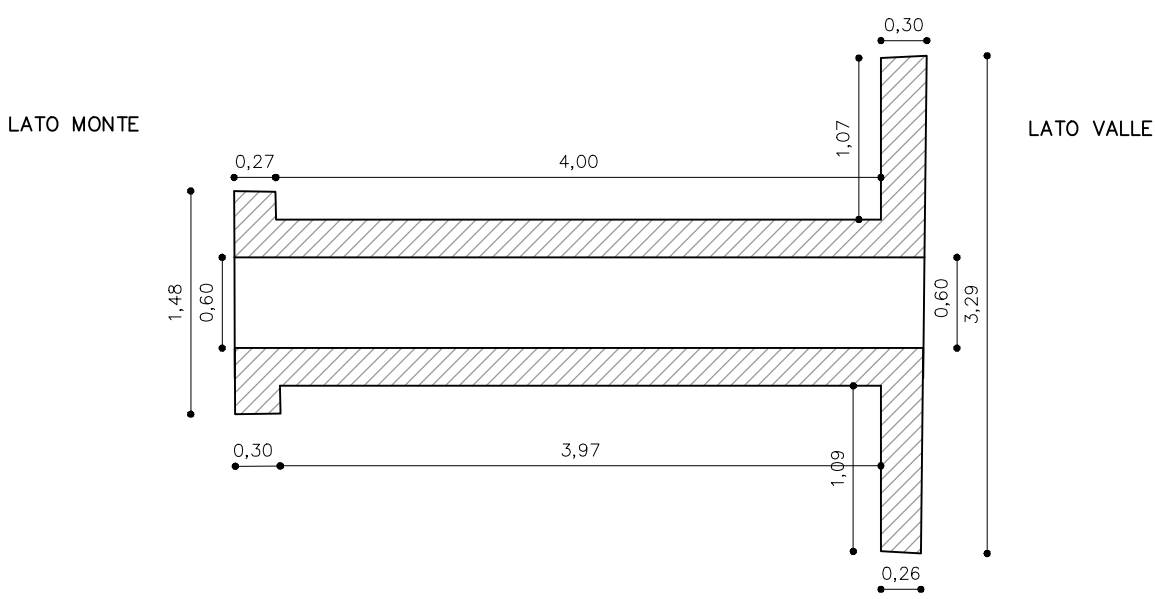


SEZIONE LONGITUDINALE ATTRAVERSAMENTO ESISTENTE
SCALA 1:50

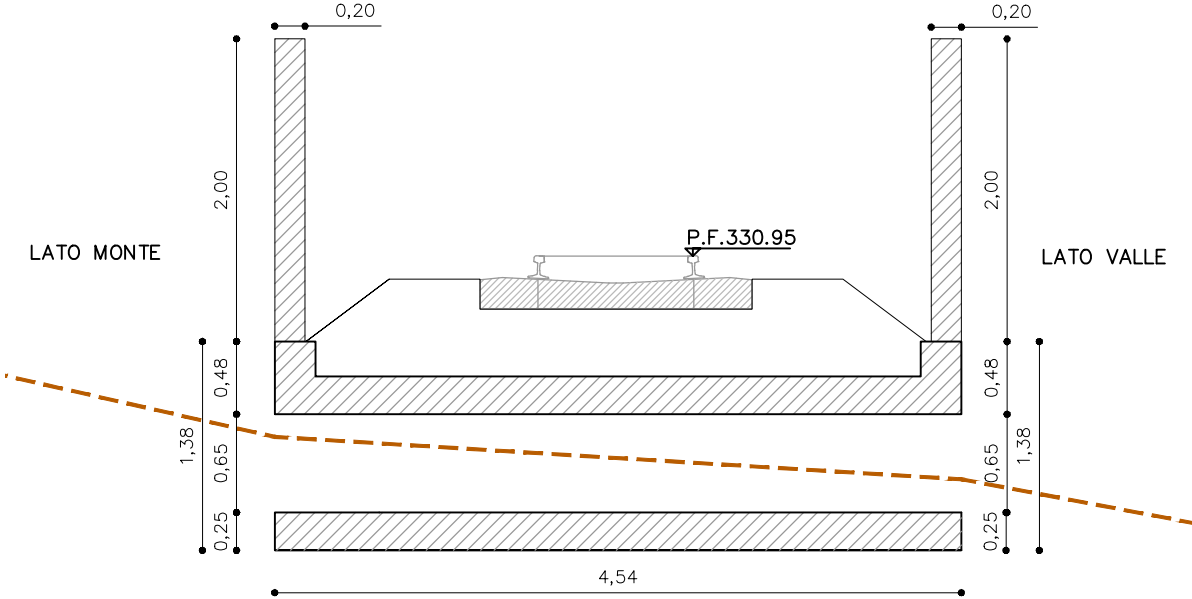


RILIEVO FOTOGRAFICO ATTRAVERSAMENTO n°5


VISTA PLANIMETRICA

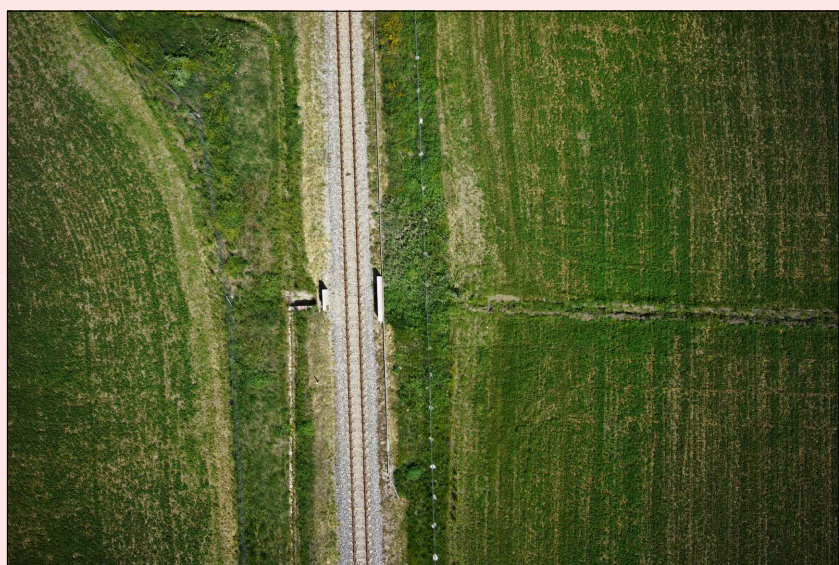


VISTA LATO MONTE

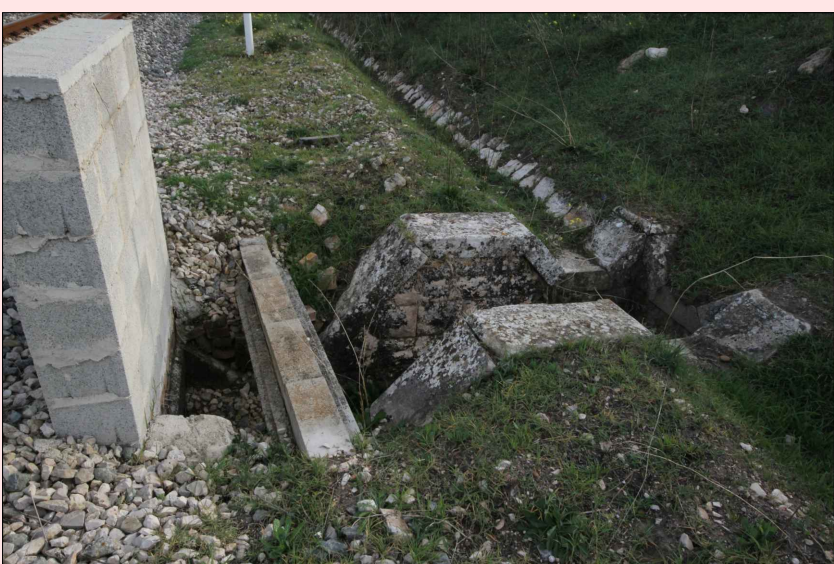


VISTA LATO VALLE

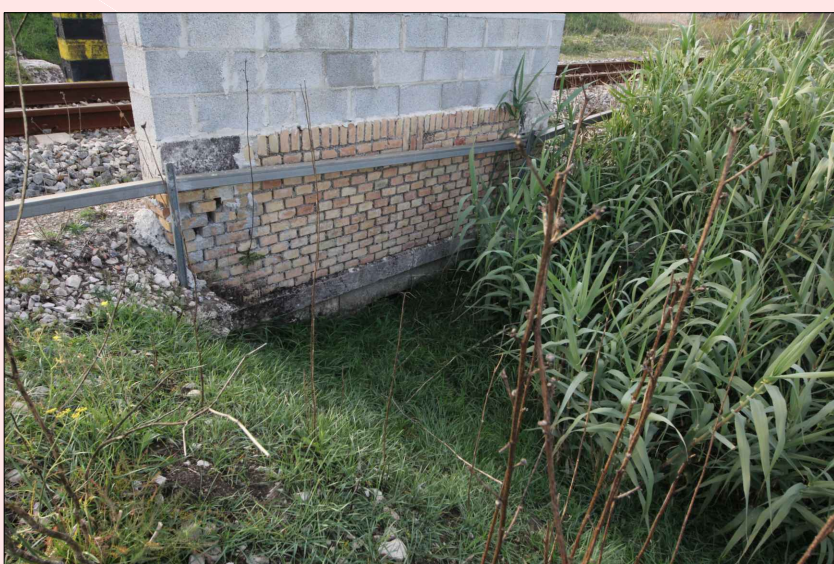


SEZIONE C-C LONGITUDINALE DI PROGETTO ATTRAVERSAMENTO
SCALA 1:50

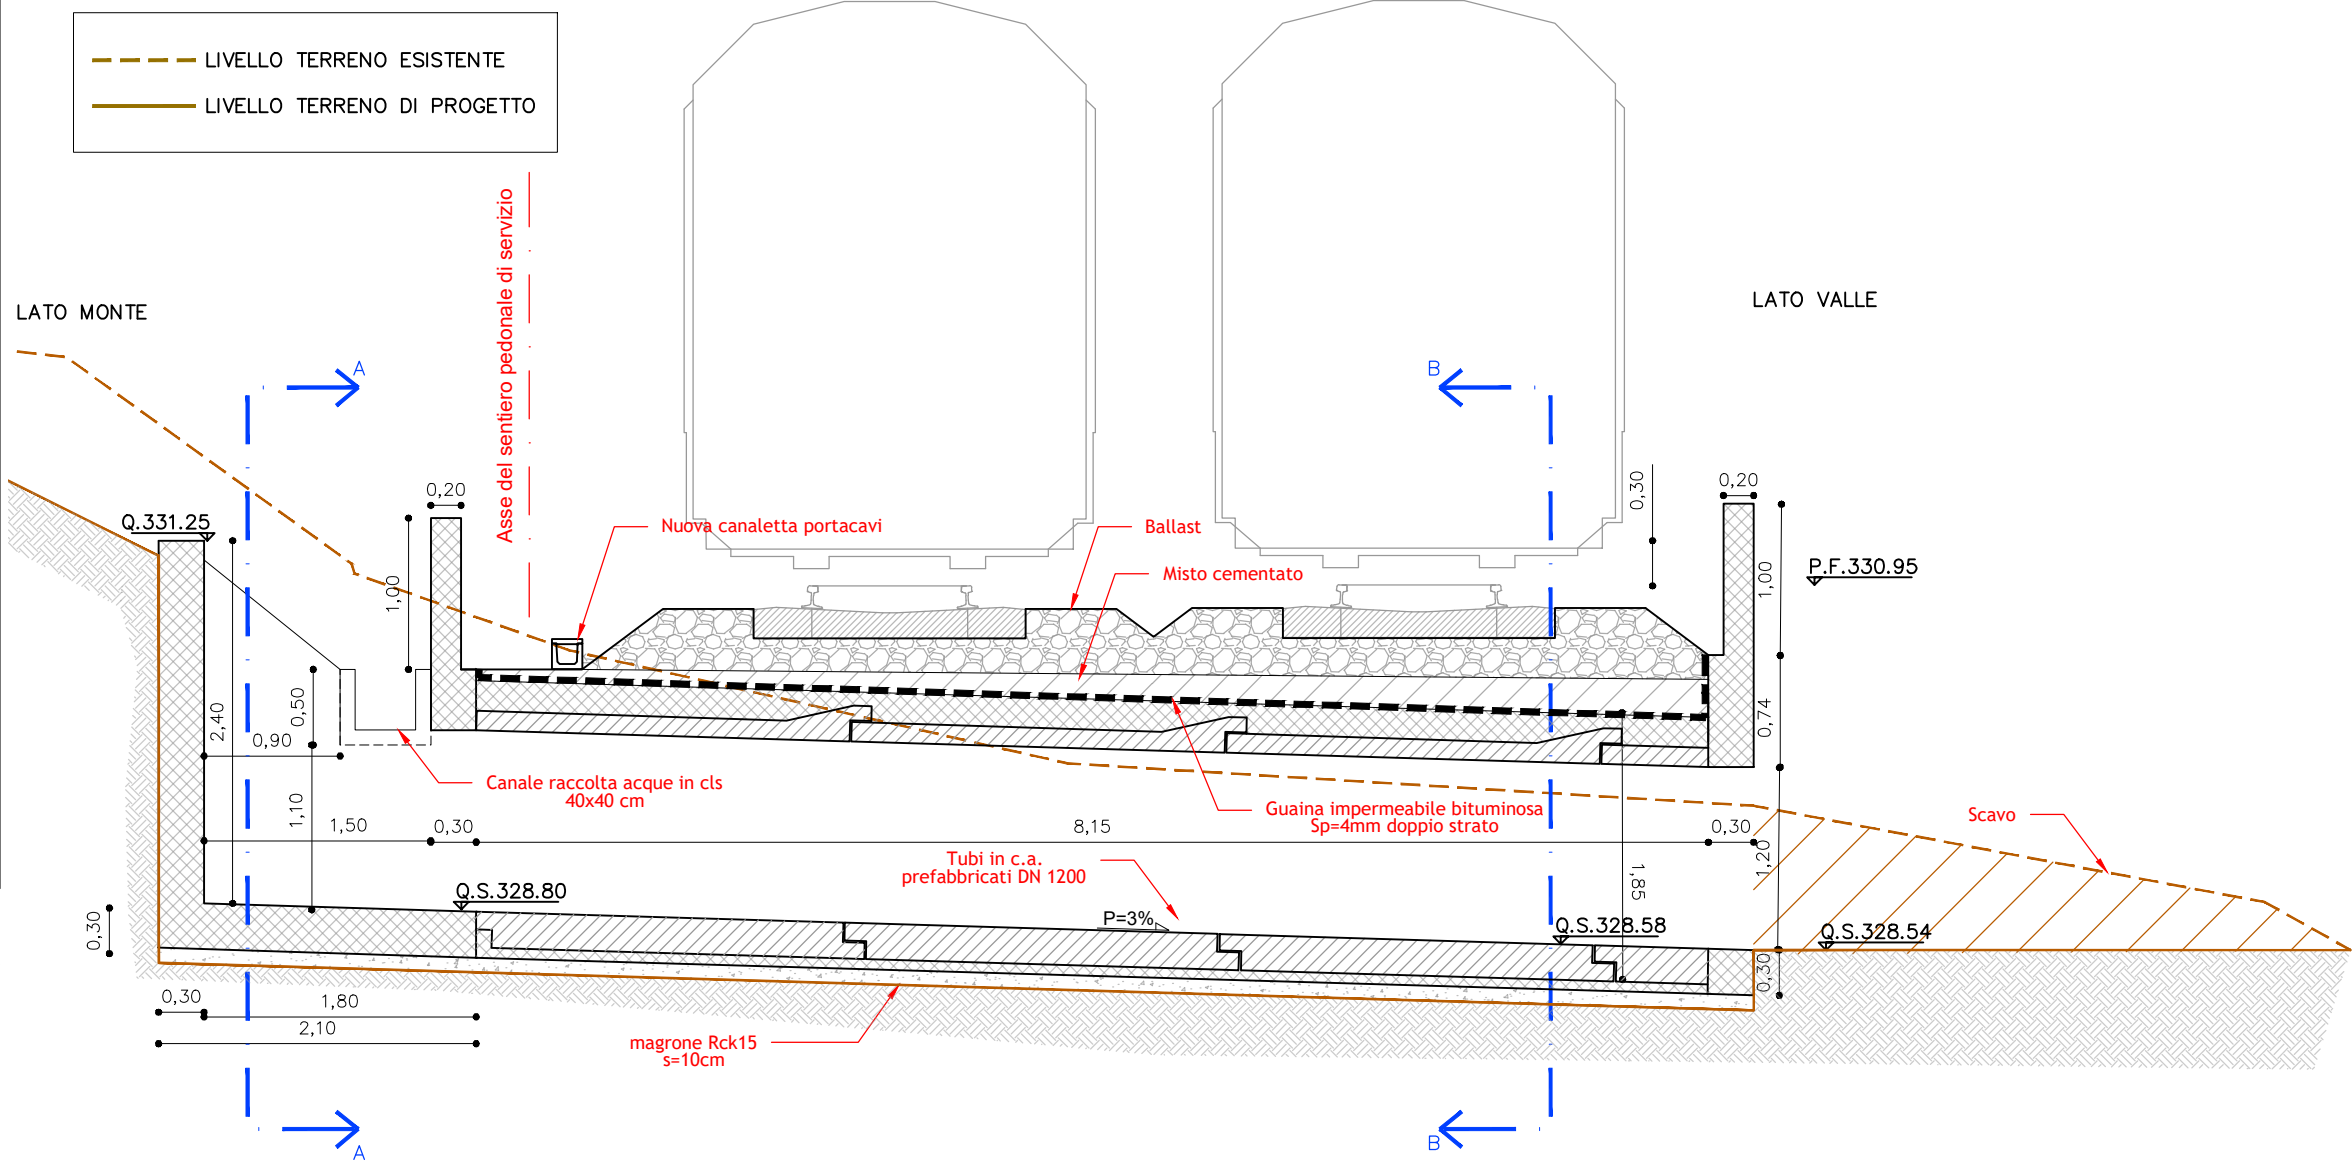


PIANTA ATTRAVERSAMENTO DI PROGETTO
SCALA 1:50

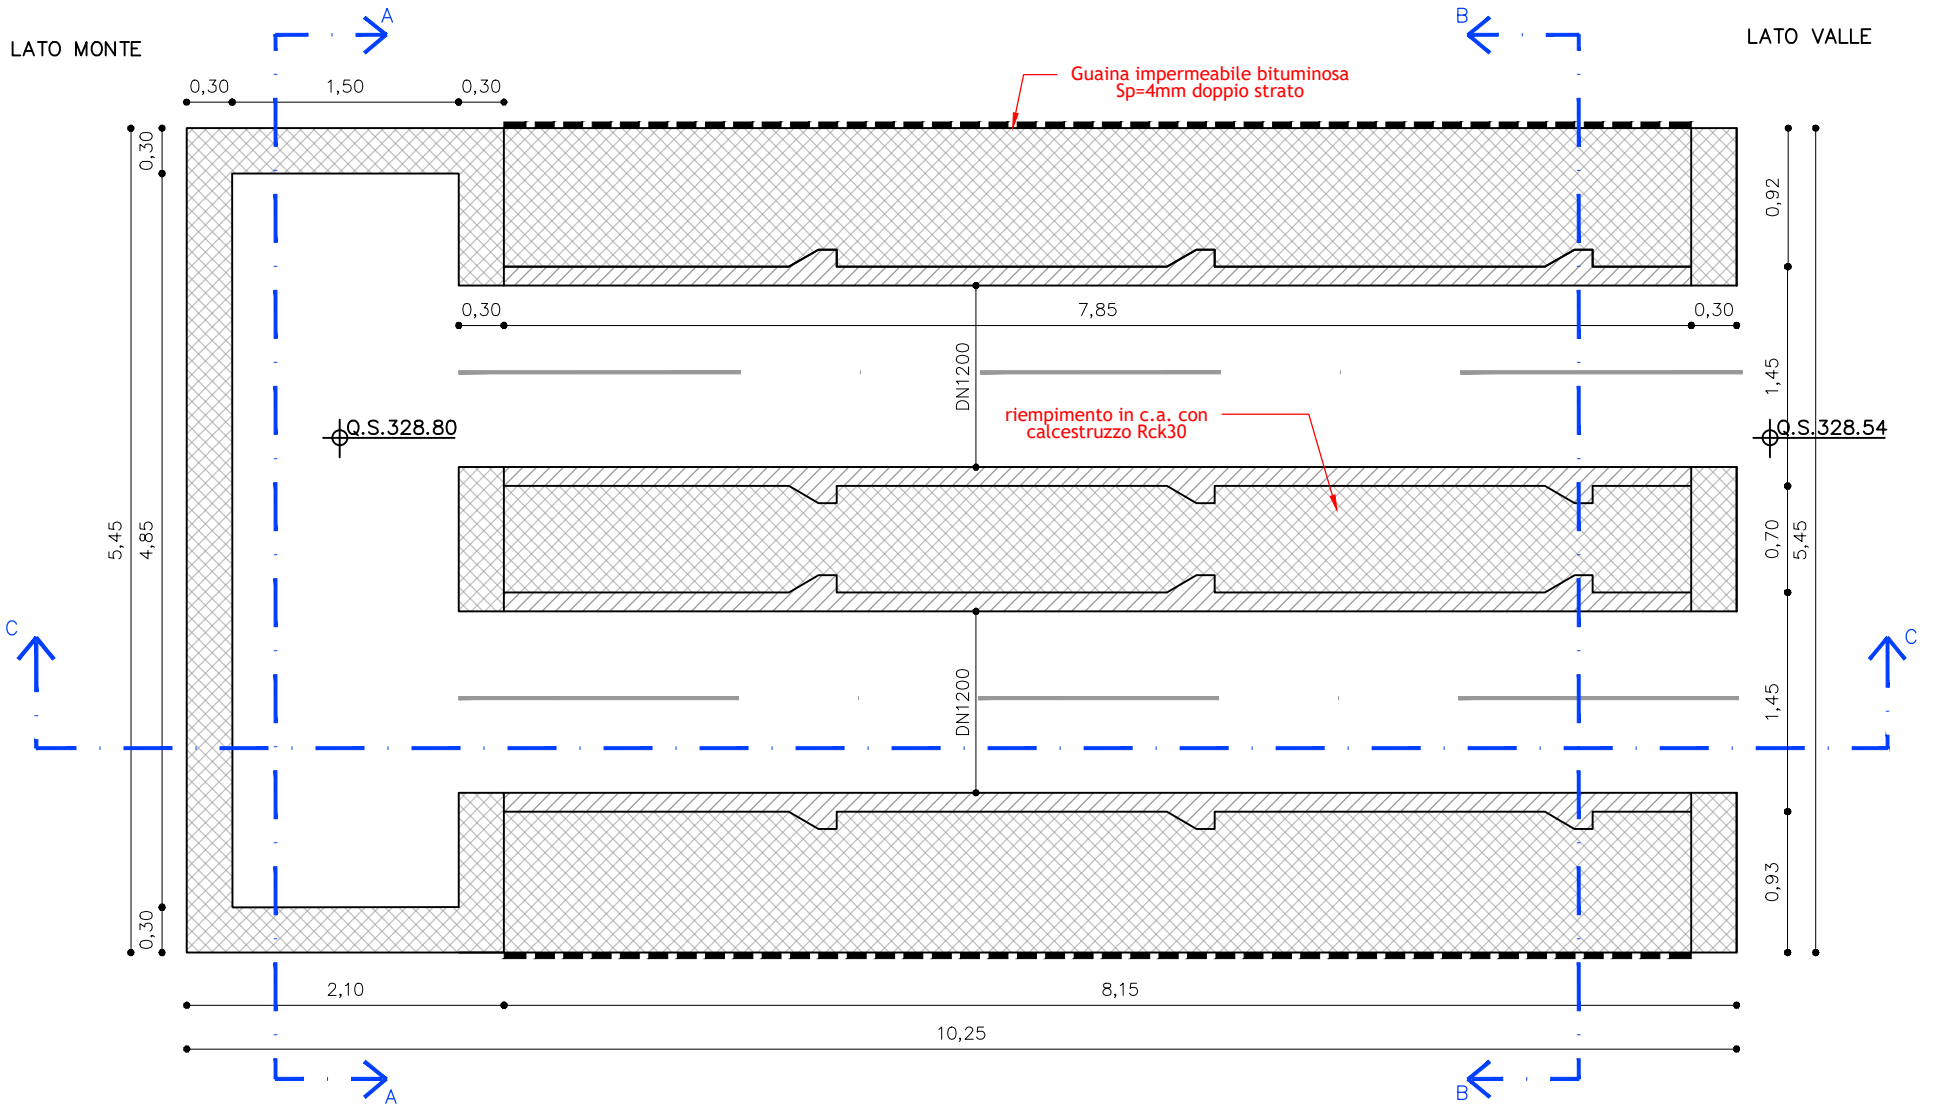


SEZIONE A-A DI PROGETTO
SCALA 1:50

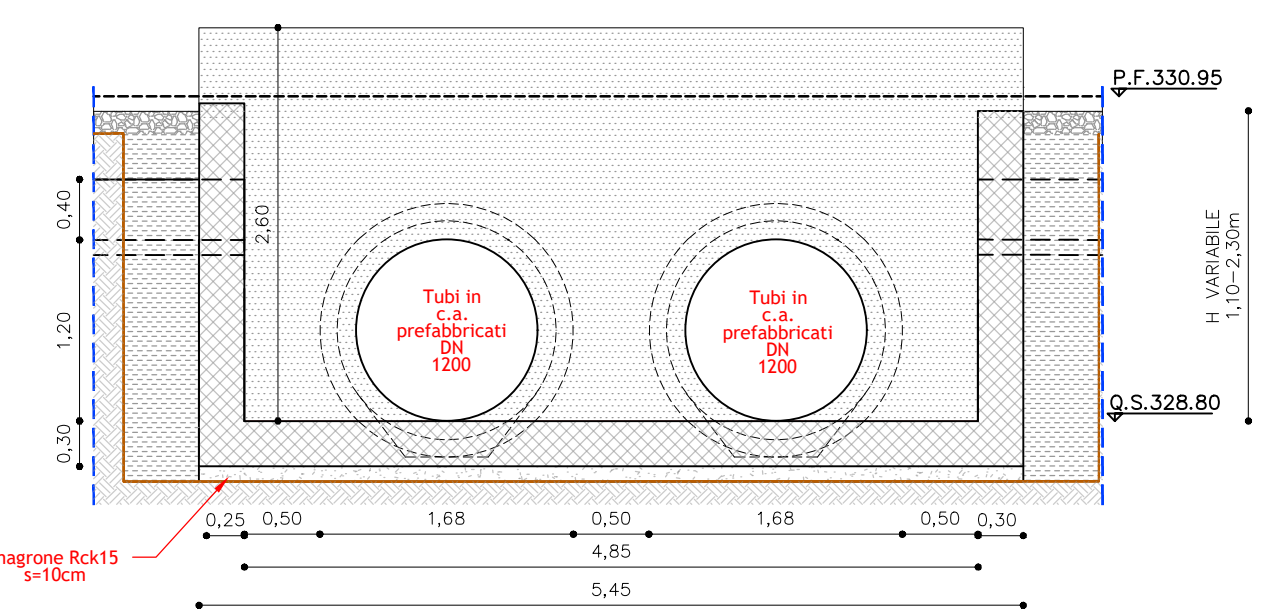


SEZIONE B-B DI PROGETTO
SCALA 1:50

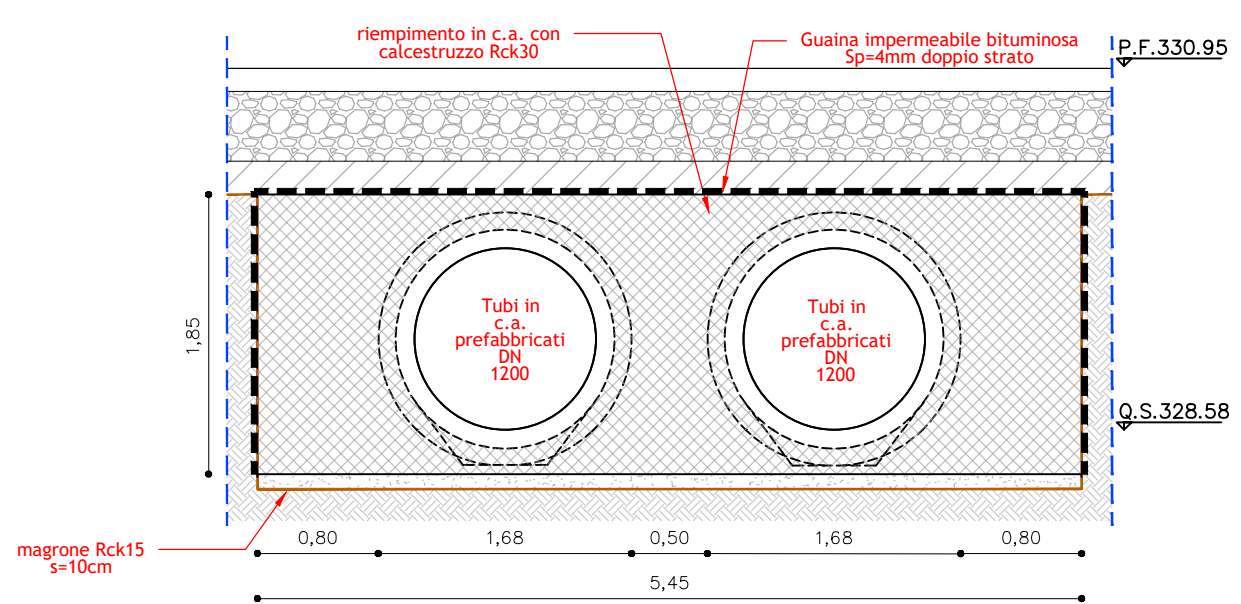


MATERIALE	TIPO
Copri ferro PIASTRE	4 cm
Copri ferro SETTI	4 cm
Acciaio per c.a.	B450C
Calcestruzzo	Resistenza a compressione Rck 30 Classe di esposizione: XC2
Calcestruzzo magrone	Resistenza a compressione Rck 15

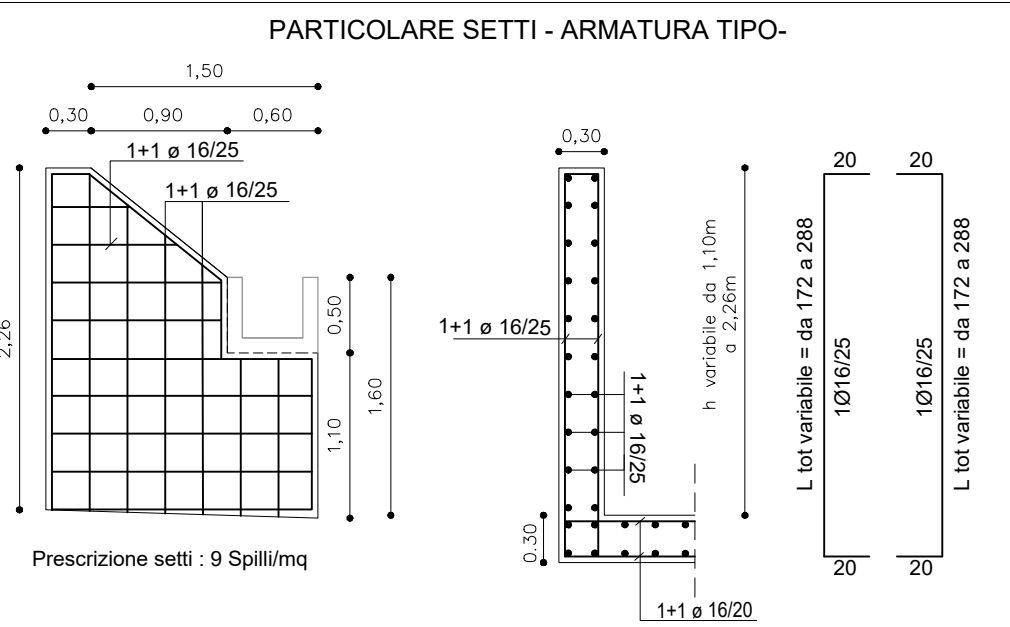


SEZIONE LONGITUDINALE POZZETTO IN C.A.
- ARMATURA TIPO -

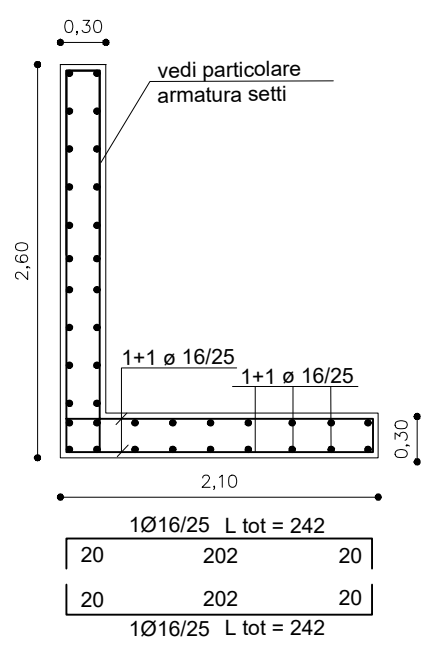

SEZIONE TRASVERSALE POZZETTO IN C.A.
- ARMATURA TIPO -

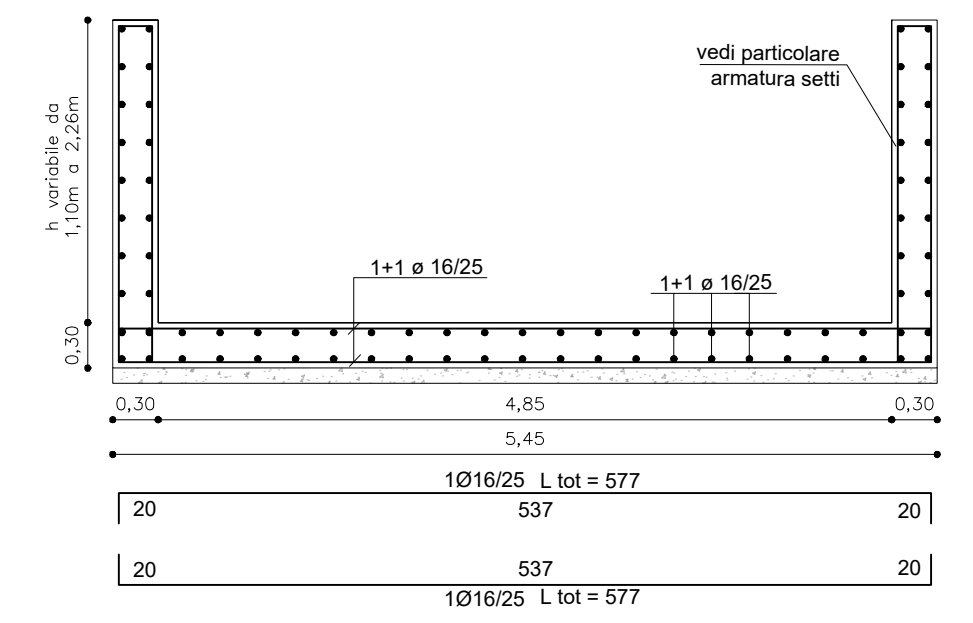

SEZIONE TRASVERSALE IN CORRISPONDENZA DEI TUBI DN1200 -
ARMATURA TIPO -

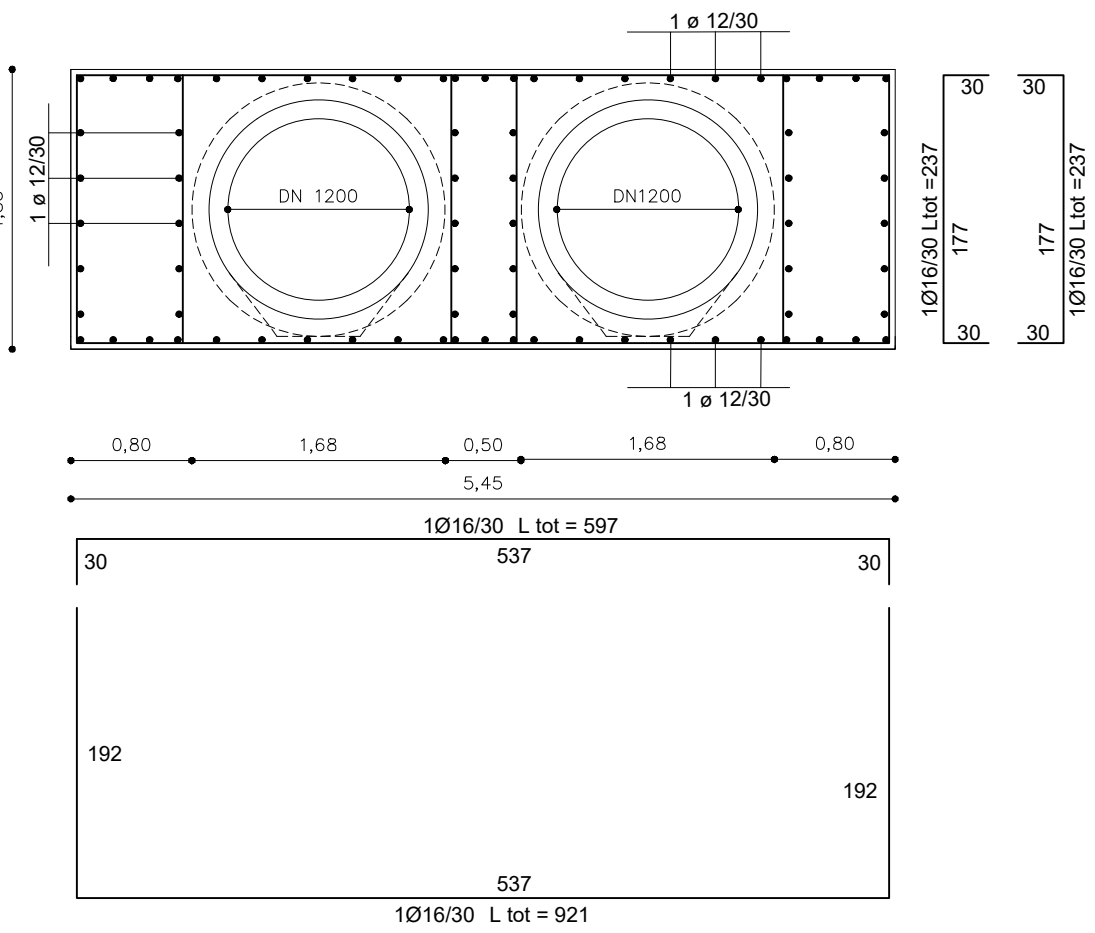

SCALA 1:50



FERROVIE APPULO LUCANE

RADDOPPIO SELETTIVO IN CORRISPONDENZA
DELLA STAZIONE DI VENUSIO
PER L'INCROCIO DINAMICO DEI TRENI

- PROGETTO DEFINITIVO -

5					
4					
3					
2					
1					
0	Gennaio 2018	AProntera	MBarbara	PSlasi	Prima Emissione
Em./Rev.	Data	Red./Dis.	Verificato	Approvato	Descrizione
Redazione grafica: ETACONS S.r.l. - P.ta S.G. dei Fiorentini n.1 - 73100 LECCE Tel(0832)331418/7 Fax(0832)331486 E-Mail mail@etacons.it					Cod. N°: E282-D
Titolo dell'allegato					Allegato n.
REGIMENTAZIONE ACQUE- ATTRAVERSAMENTO ALLA PROGR. 67+045,64					14.8
Progettazione: ETACONS S.r.l. Società di Ingegneria					Scala INDICATA
- Ing. Primo Stasi					Committente: FERROVIE APPULO LUCANE S.R.L.