



01 | PIANO INTERRATO
1:200

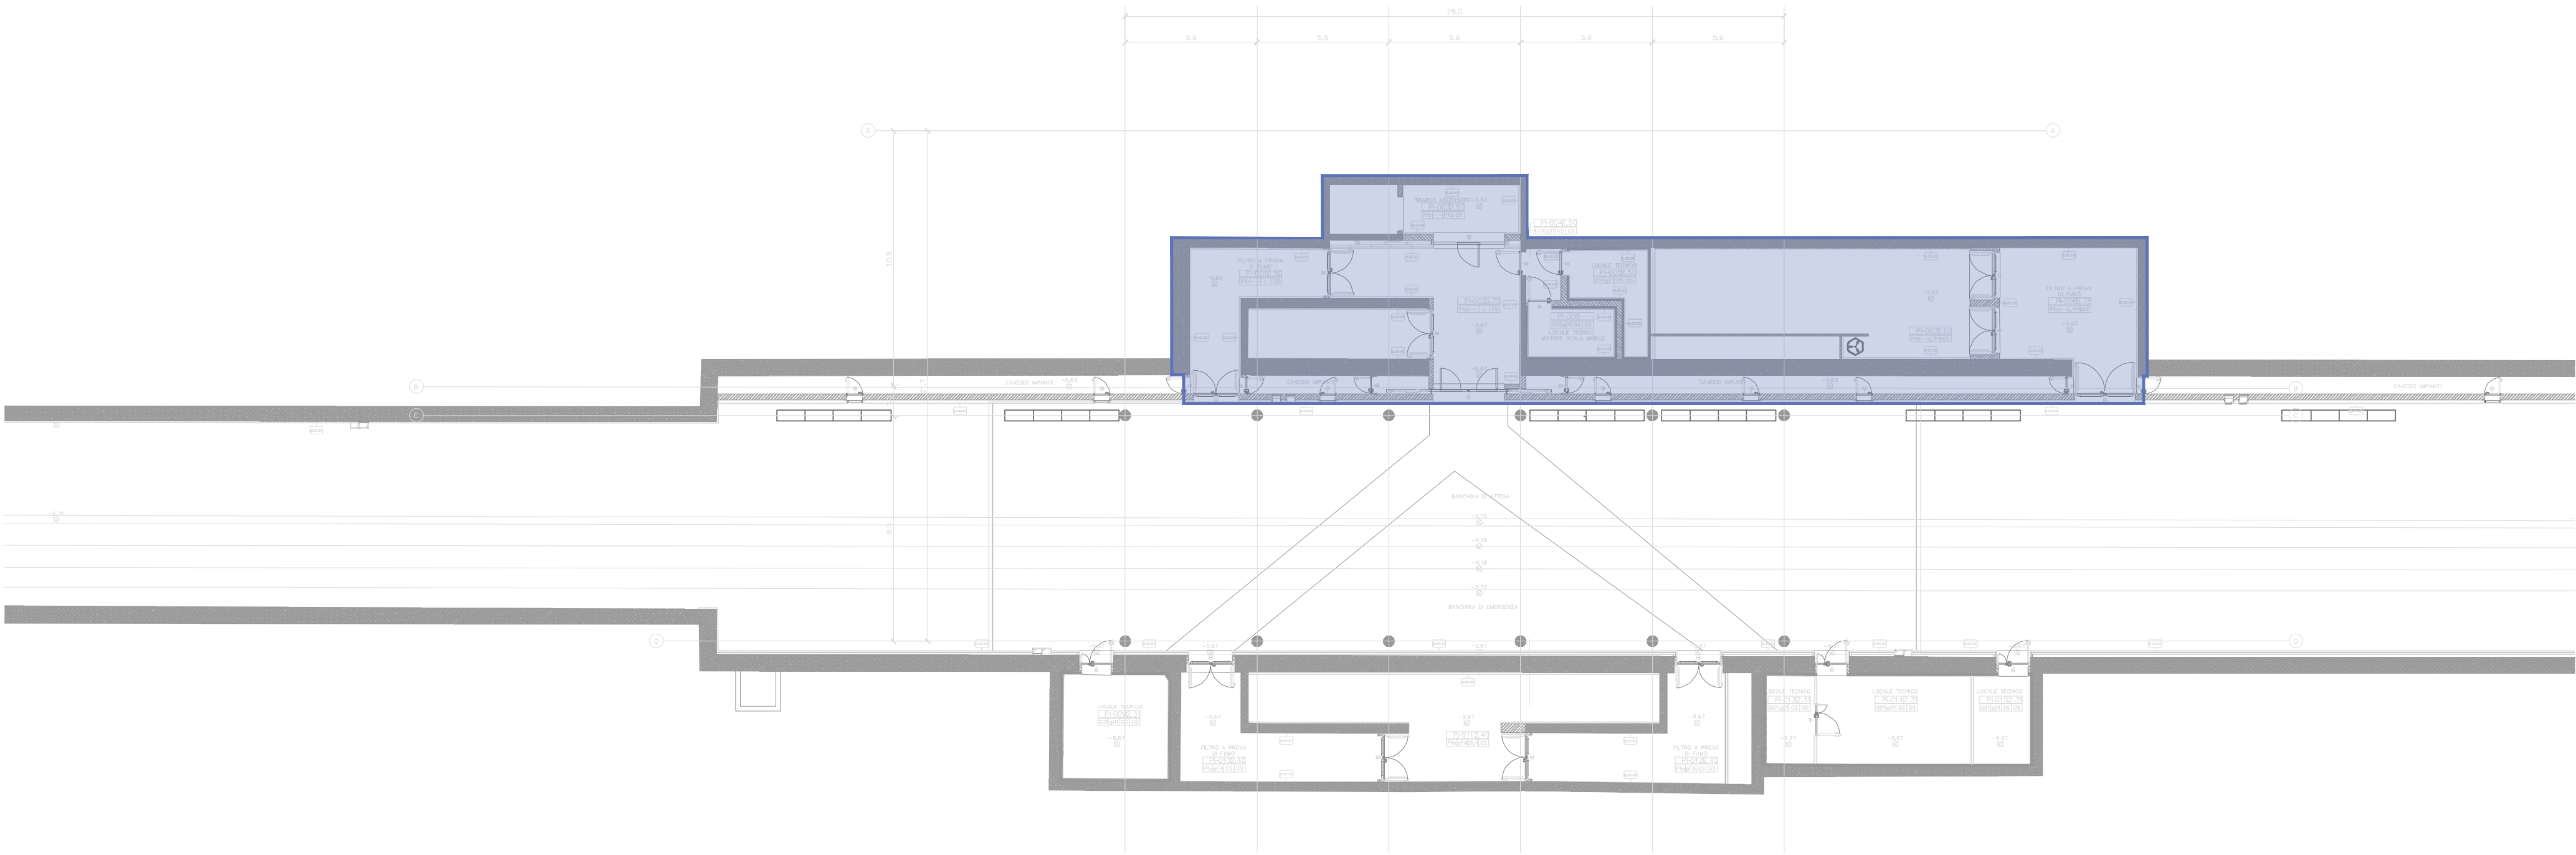

02 | PIANO TERRA
1:200

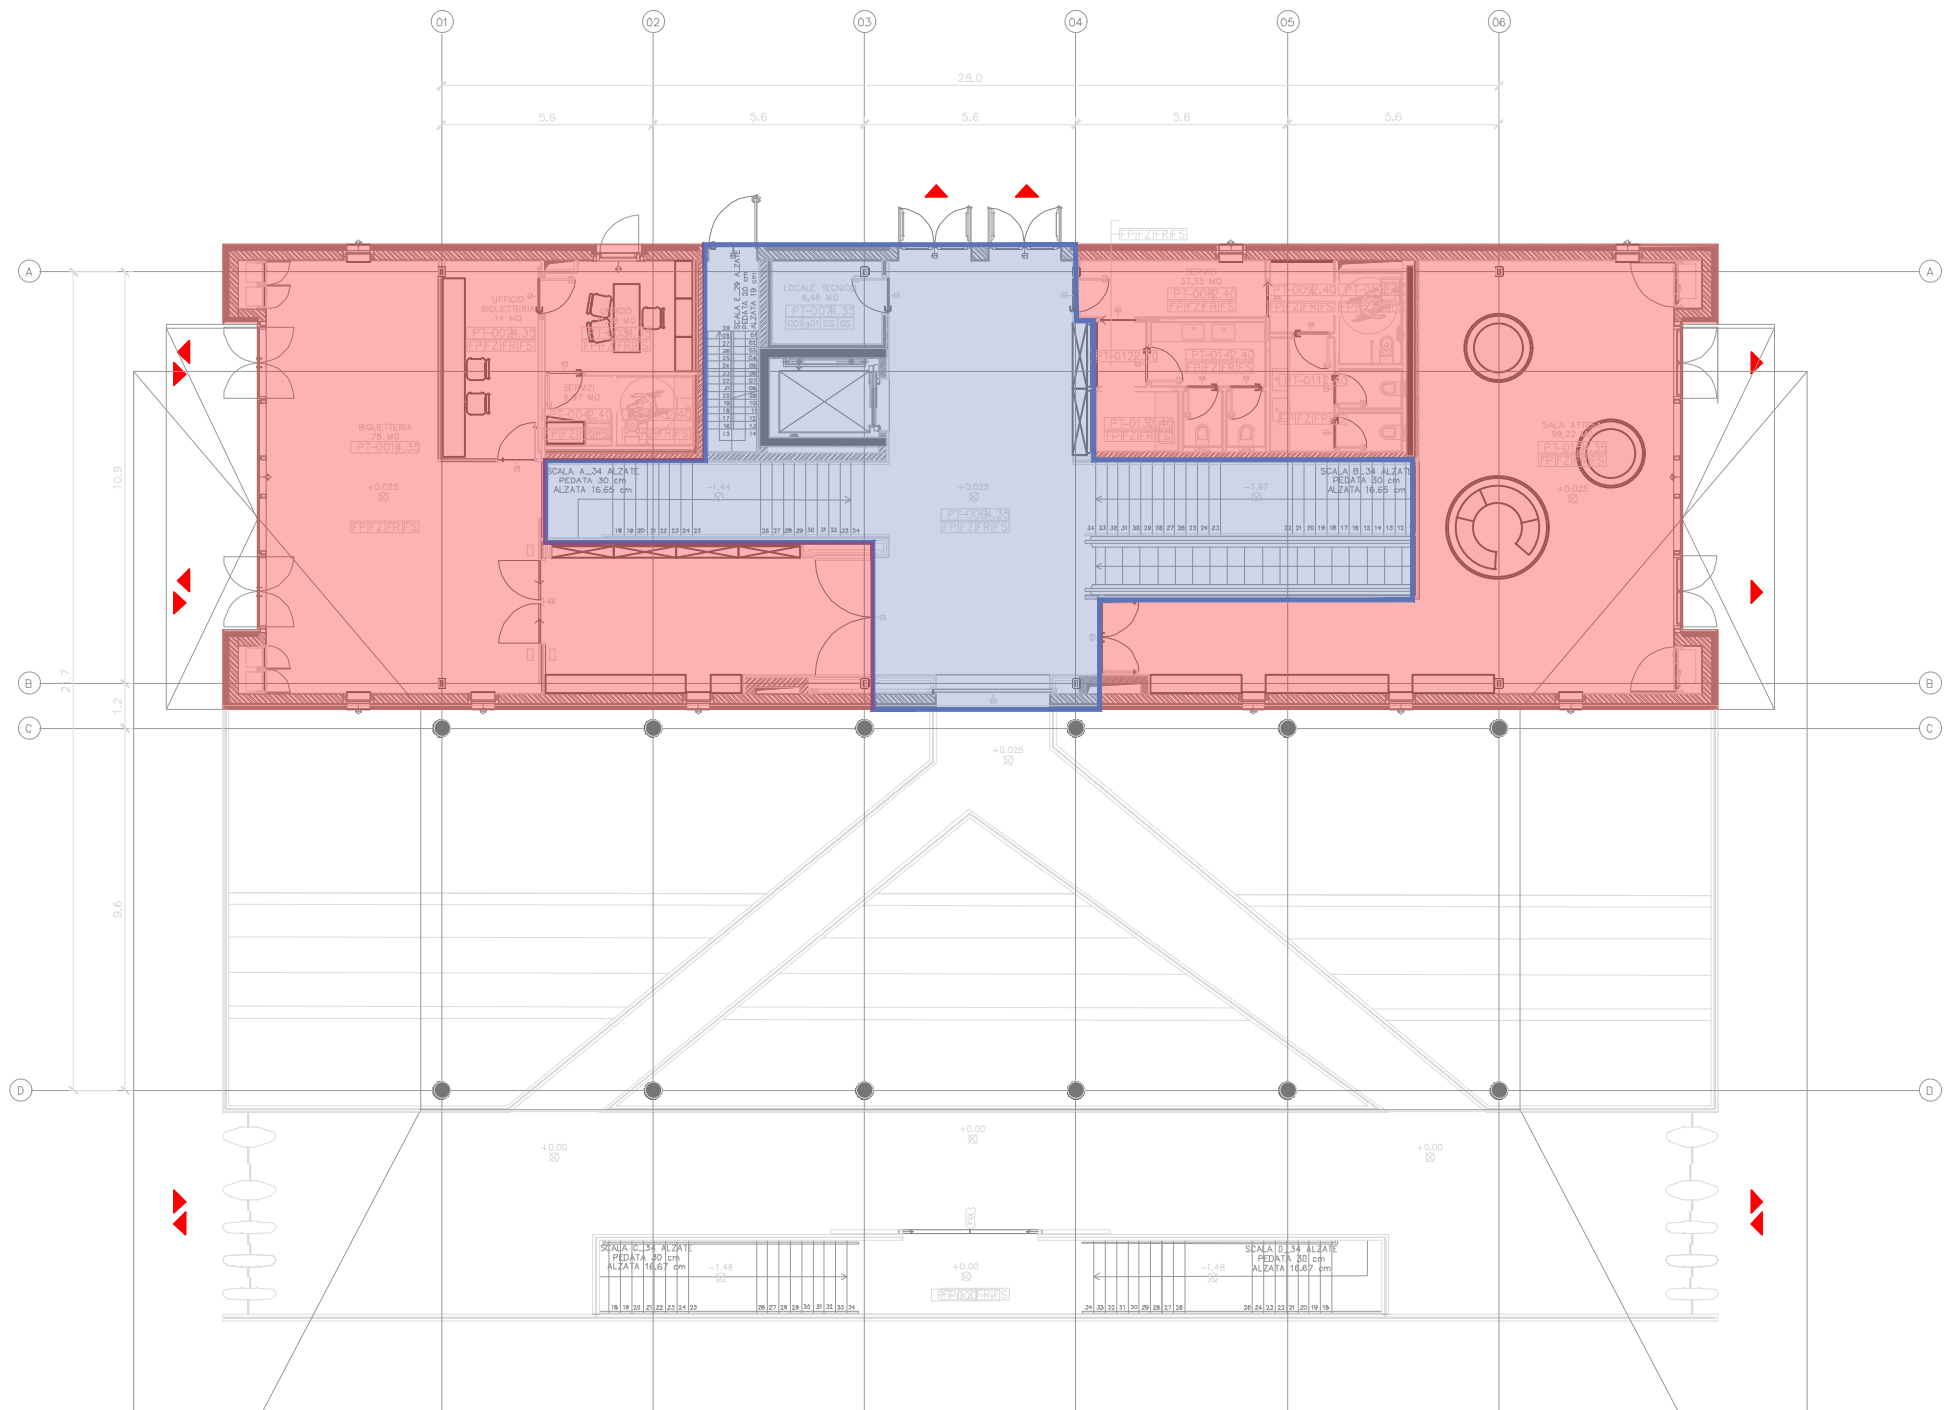


NOTE GENERALI

- DISEGNI VALIDI SOLO PER IL PROGETTO ENERGETICO
- LA RELAZIONE TECNICA (se presente) È PARTE INTEGRANTE DEL PROGETTO
- L'ALTEZZA DEI CONTROSOFFITTI DEVONO ESSERE VERIFICATI NEL PROGETTO ARCHITETTONICO
- IL DIRETTORE DEI LAVORI DOVE VERIFICARE TUTTE LE DIMENSIONI E RIFERIRE OGNI OMISSIONE E ERRORE ALL'ARCHITETTO

ZONE TERMICHE

- Volume climatizzato
- Volume non climatizzato

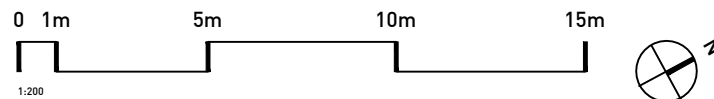

FONDO EUROPEO DI SVILUPPO REGIONALE BASILICATA



MATERA 2019 CAPITALE EUROPEA DELLA CULTURA



COMMITTENTE



FERROVIE APPULO LUCANE
Corso Italia nr. 8
70123 Bari

STAZIONE MATERA CENTRALE
RISTRUTTURAZIONE EDILIZIA ED
ADEGUAMENTO TECNOLOGICO

PROGETTO ARCHITETTONICO



Stefano Boeri Architetti
via Gaetano Donizetti, 4
20122 Milano
t +39 0255014101
f +39 0236769185

PROGETTO STRUTTURE



SCE Project
viale Sarca, 336/f
20126 Milano
t +39 0270006530
f +39 0271091187

PROGETTO IMPIANTI



ESA Engineering
Foro Buonaparte 76
20121 Milano
t +39 0289151638
f +39 0559029994

COST ANALYSIS



Global Assistance Development S.r.l.
Via M. Quadrio 12
20154 Milano
t +39 0229005672
f +39 026560517

H	
G	
F	
E	
D	
C	
B	
A	

revisione	data
-----------	------

emissione	16.04.2018
-----------	------------

livello

PROGETTO ESECUTIVO

elaborato

STATO DI PROGETTO
DOCUMENTAZIONE EX LEGGE 10/91
ZONE TERMICHE - PIANO INTERRATO E TERRA

commessa

A - MTR

scala	formato
-------	---------

1:200	A1
-------	----

n. tavola	
-----------	--

PE EN 16 100