




01 PIANO INTERRATO
1:200

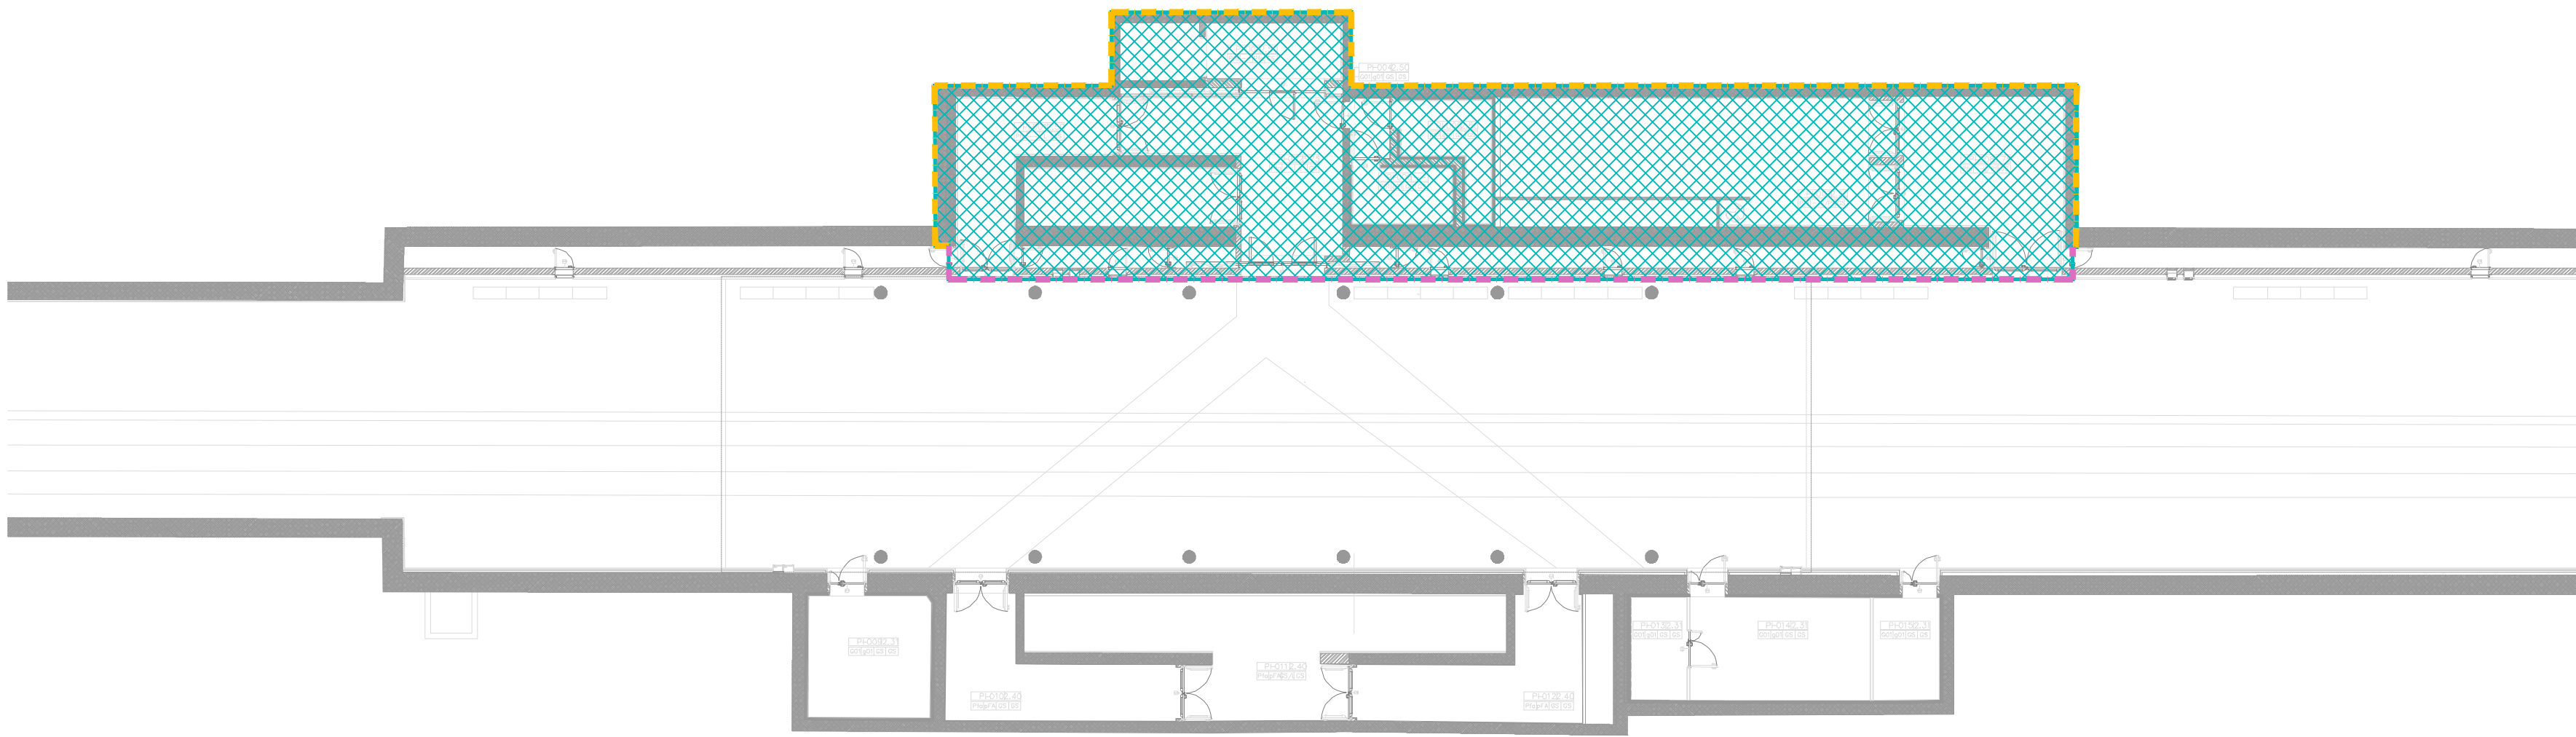

02 PIANO TERRA
1:200

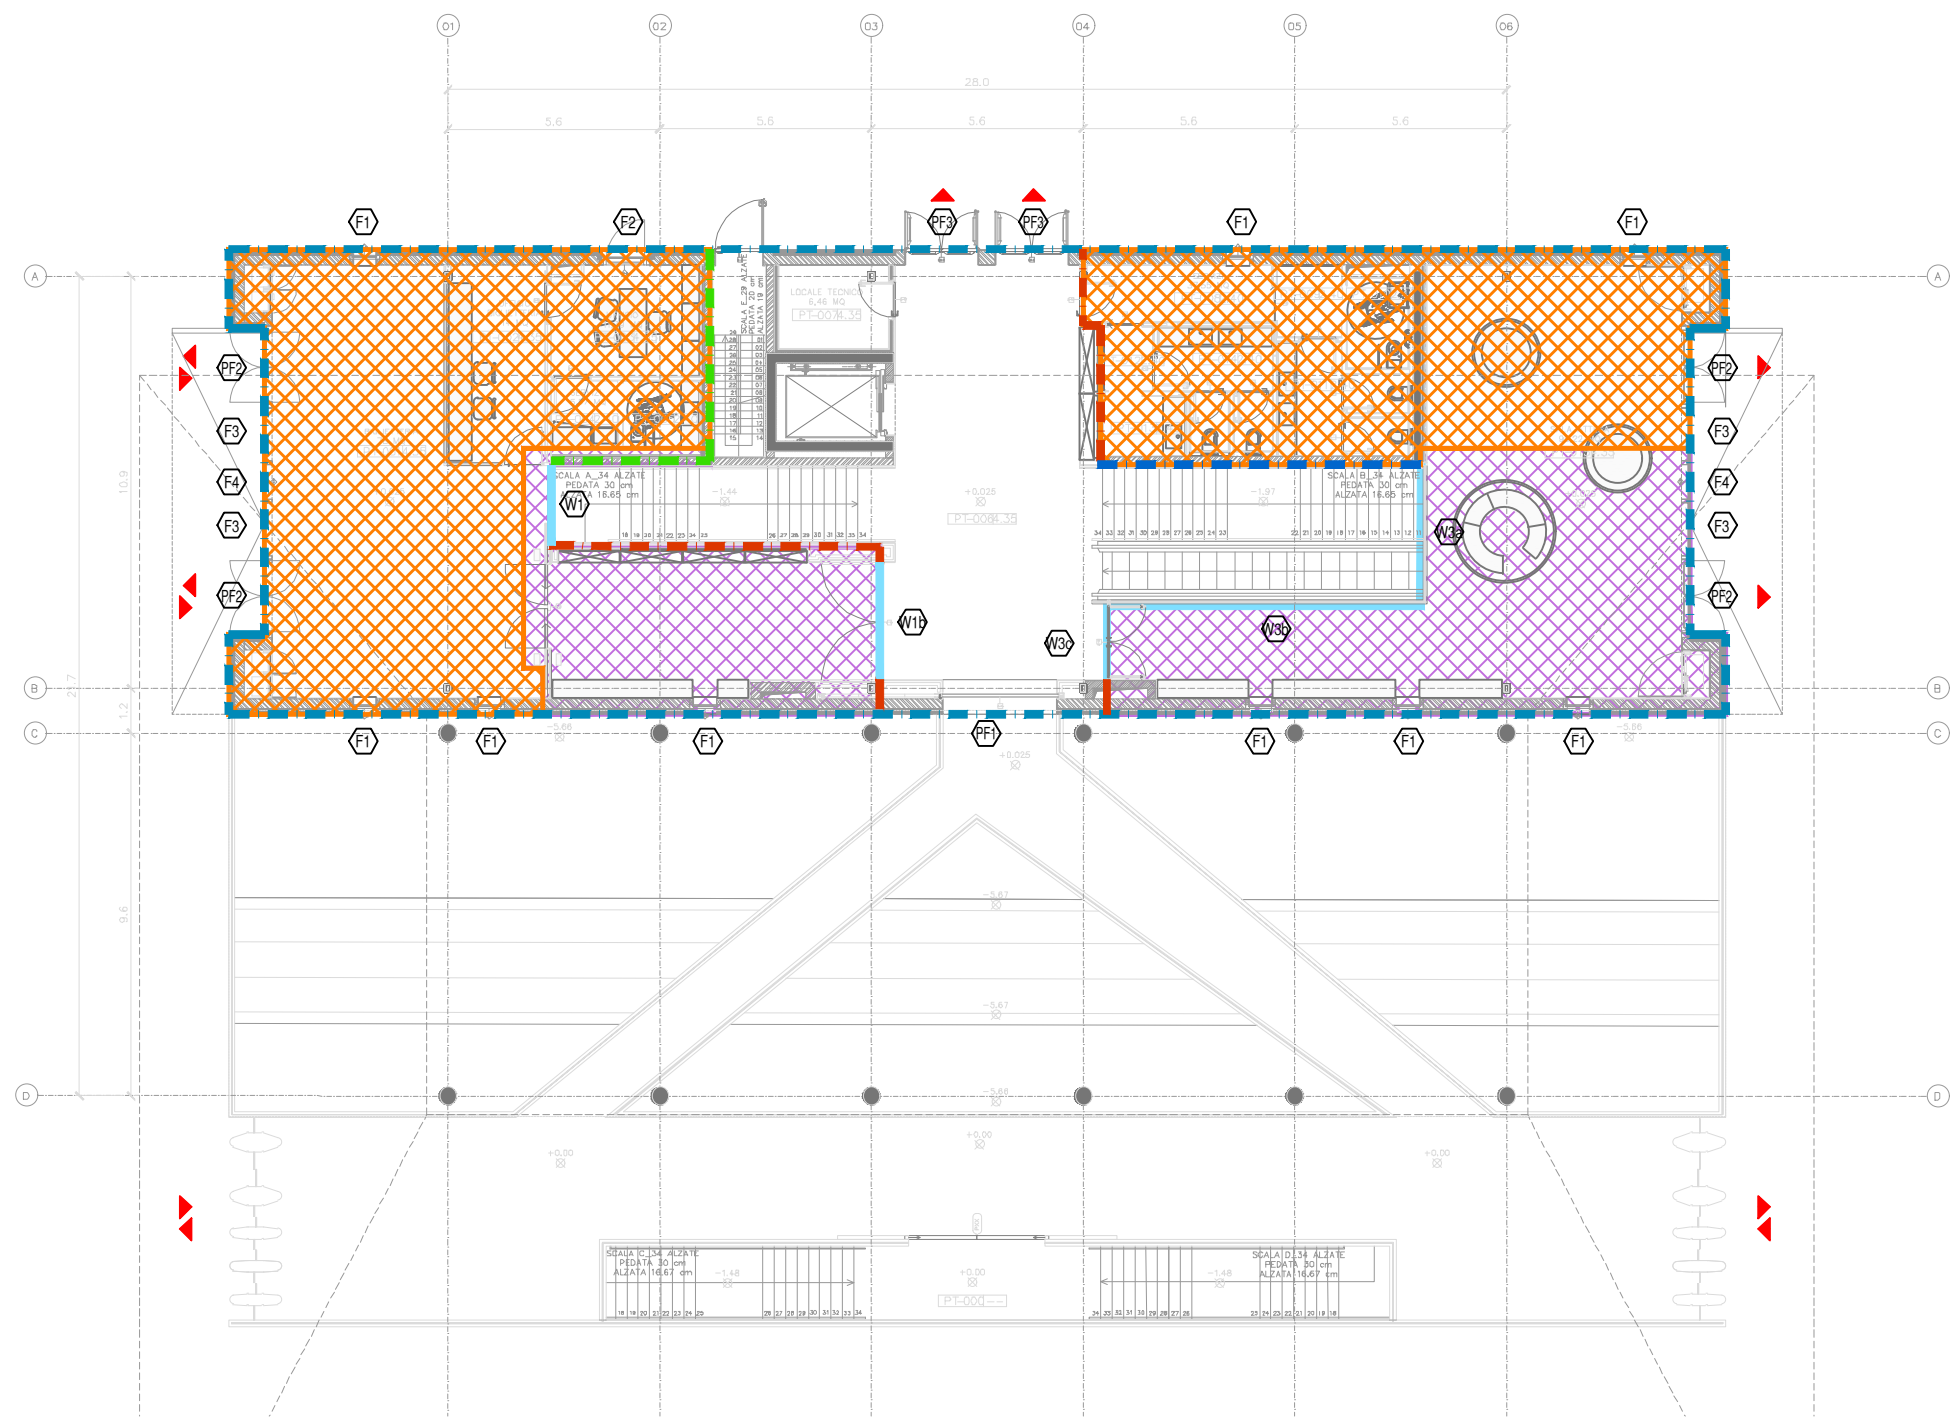

03 PIANO PRIMO
1:200

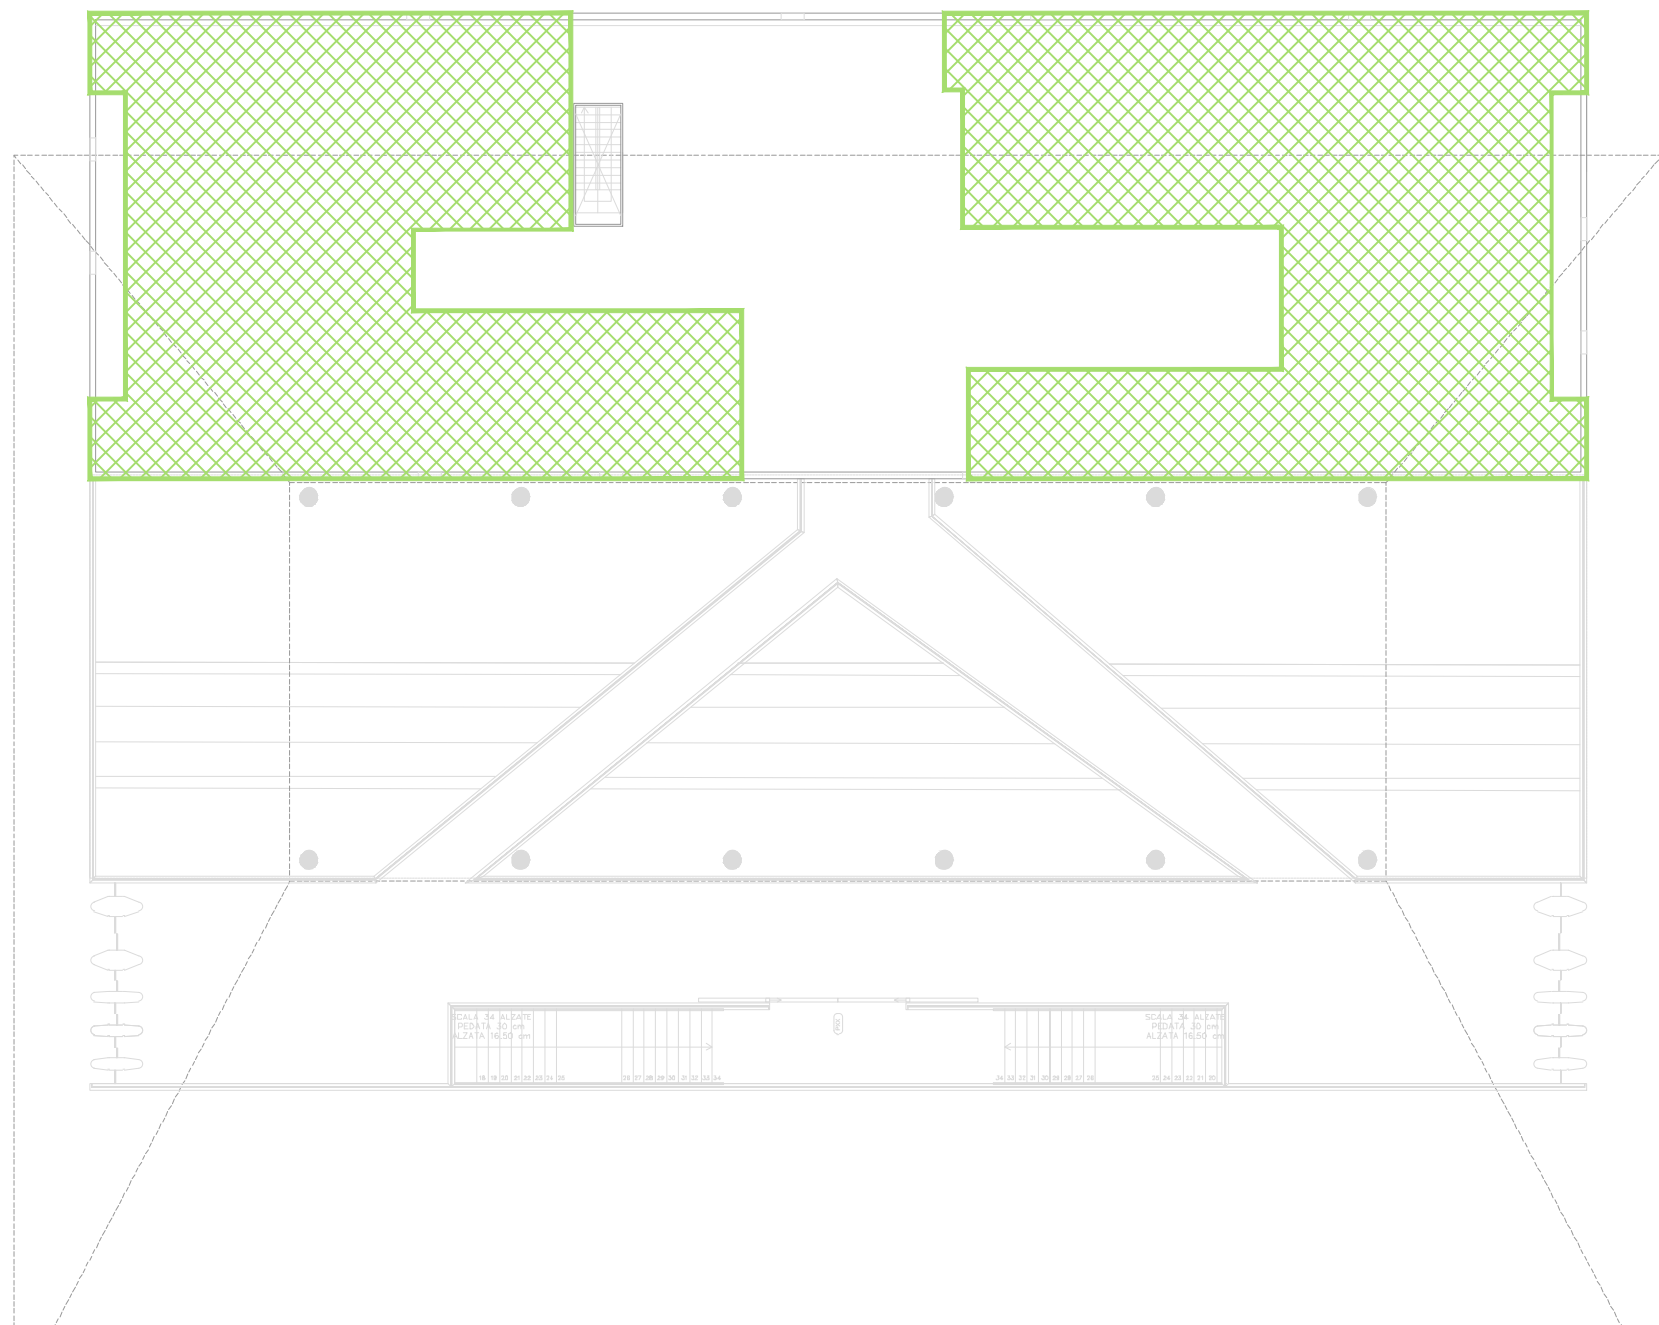


PARTIZIONI E CHIUSURE ORIZZONTALI		U di progetto
SE1 - Soletta piena c.a.		0,300 W/mqK
SE2 - Vespajo controterra		0,300 W/mqK
SE3 - Copertura piena isolata		0,231 W/mqK
SE4 - Pavimento controterra zinc		

PARTIZIONI E CHIUSURE VERTICALI		U di progetto
ME1 - Parete esterna		0,216 W/mqK
ME2 - Parete controterra (znc)		-
ME3 - Parete esterna (znc)		0,340 W/mqK
MI3 - Parete interna		0,261 W/mqK
MI4 - Parete interna blocchi		0,721 W/mqK
MI5 - Parete interna cartongesso		0,877 W/mqK

INFISSI		G Factor	U di progetto
F1	F1 - 80x436	0,30	1,56 W/mqK
F2	F2 - 140x436	0,30	1,50 W/mqK
F3	F3 - 150x300	0,24	1,50 W/mqK
F4	F4 - 100x300	0,24	1,54 W/mqK
F5	F6 - 840x136	0,24	1,49 W/mqK
PF1	PF1 (znc) - 350x436	0,35	1,48 W/mqK
PF2	PF2 - 210x300	0,24	1,52 W/mqK
PF3	PF3 - 220x436	0,35	1,51 W/mqK
Serramenti interni			
W1a	W1a - Vetrate interna biglietteria	-	2,33 W/mqK
W1b	W1b - Vetrate/porta interna biglietteria	-	2,33 W/mqK
W3a	W3a - Vetrate interna biglietteria	-	2,33 W/mqK
W3b	W3b - Vetrate interna biglietteria	-	2,33 W/mqK
W3c	W3c - Vetrate interna biglietteria	-	2,33 W/mqK

NOTE GENERALI

- DISEGNI VALIDI SOLO PER IL PROGETTO ENERGETICO
- LA RELAZIONE TECNICA (se presente) È PARTE INTEGRANTE DEL PROGETTO
- L'ALTEZZA DEI CONTROSOFFITTI DEVONO ESSERE VERIFICATI NEL PROGETTO ARCHITETTONICO
- IL DIRETTORE DEI LAVORI DEVE VERIFICARE TUTTE LE DIMENSIONI E RIFERIRE OGNI OMISSIONE E ERRORE ALL'ARCHITETTO

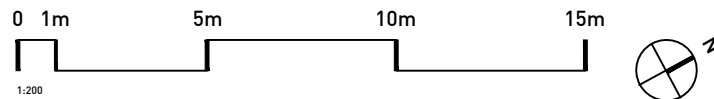

FONDO EUROPEO DI SVILUPPO REGIONALE BASILICATA



MATERA 2019 CAPITALE EUROPEA DELLA CULTURA



COMMITTENTE

FERROVIE APPULO LUCANE
Corso Italia nr. 8
70123 Bari

STAZIONE MATERA CENTRALE
RISTRUTTURAZIONE EDILIZIA ED
ADEGUAMENTO TECNOLOGICO

PROGETTO ARCHITETTONICO

BOERI
STEFANO
BOERI
ARCHITETTI

Stefano Boeri Architetti
via Gaetano Donizetti, 4
20122 Milano
t +39 0255014101
f +39 0236769185

PROGETTO STRUTTURE

sce
PROJECT

SCE Project
viale Sarca, 336/f
20126 Milano
t +39 0270006530
f +39 0271091187

PROGETTO IMPIANTI

ESA
engineering

ESA Engineering
Foro Buonaparte 76
20121 Milano
t +39 0289151638
f +39 0559029994

COST ANALYSIS

GAD

Global Assistance Development S.r.l.
Via M. Quadrio 12
20154 Milano
t +39 0229005672
f +39 026560517

H	
G	
F	
E	
D	
C	
B	
A	
revisione	data
emissione	16.04.2018
livello	
PROGETTO ESECUTIVO	
elaborato	
STATO DI PROGETTO DOCUMENTAZIONE EX LEGGE 10/91 STRUTTURE EDILIZIE - PIANO -1, TERRA E PRIMO	
commessa	
A - MTR	
scala	formato
1:200	A1
n. tavola	

PE EN 16 200