



01 PIANO INTERRATO
1:200

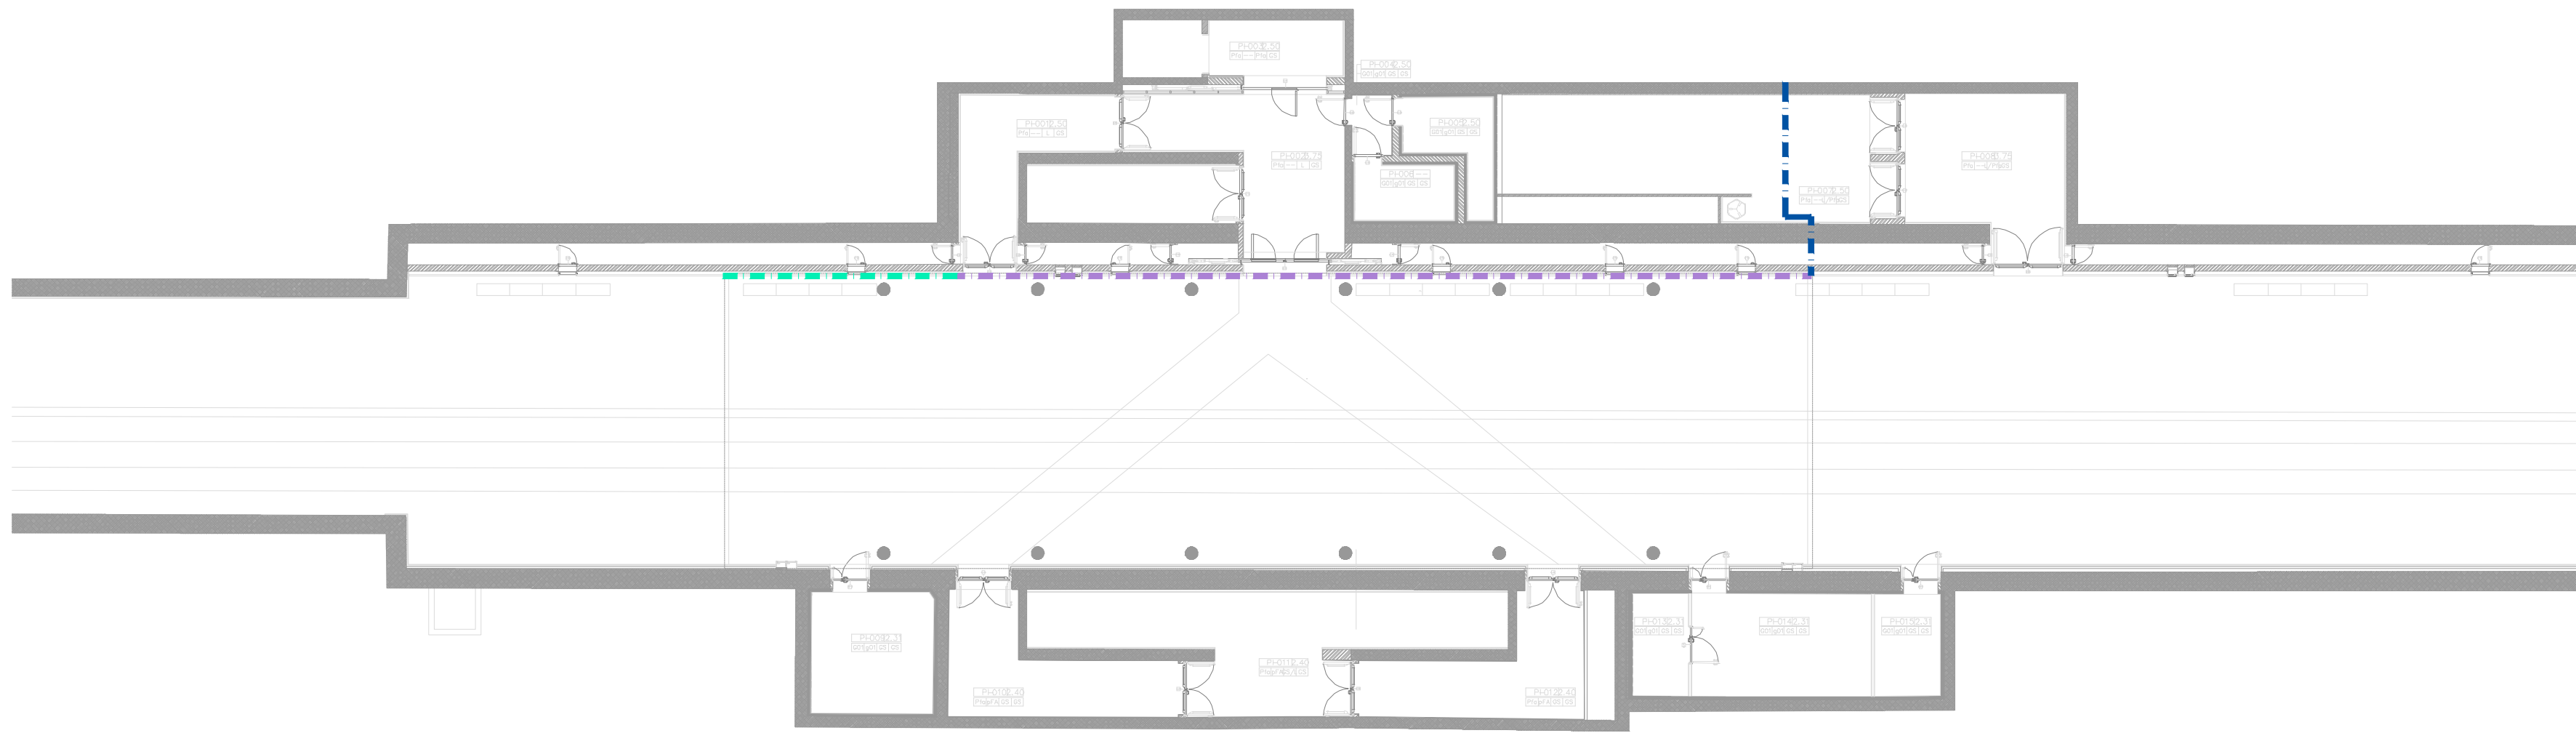

ABACO PONTI TERMICI		U di progetto
PT1 - ME1-ME1 - Angolo esterno	-0,109 W/mK	
PT2 - ME1-MI3 - parete interna	-0,033 W/mK	
PT3 - ME1-MI5 - parete interna	-0,014 W/mK	
PT4 - ME1-SE3 - Copertura	-0,073 W/mK	
PT5 - ME1-SE1 - Parete-soletta	-0,103 W/mK	
PT6 - ME1-SE1 - Parete-soletta	0,176 W/mK	
PT7 - ME1-SE2 - Parete-solaio controterra	-0,293 W/mK	
PT8 - ME1-F - Serramento	0,121 W/mK	

NOTE GENERALI

- DISEGNI VALIDI SOLO PER IL PROGETTO ENERGETICO
- LA RELAZIONE TECNICA (se presente) È PARTE INTEGRANTE DEL PROGETTO
- L'ALTEZZA DEI CONTROSOFFITTI DEVONO ESSERE VERIFICATI NEL PROGETTO ARCHITETTONICO
- IL DIRETTORE DEI LAVORI DEVE VERIFICARE TUTTE LE DIMENSIONI E RIFERIRE OGNI OMISSIONE E ERRORE ALL'ARCHITETTO

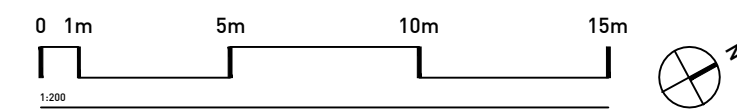

FONDO EUROPEO DI SVILUPPO REGIONALE BASILICATA



MATERA 2019 CAPITALE EUROPEA DELLA CULTURA



COMMITTENTE

FERROVIE APPULO LUCANE
Corso Italia nr. 8
70123 Bari

STAZIONE MATERA CENTRALE
RISTRUTTURAZIONE EDILIZIA ED
ADEGUAMENTO TECNOLOGICO

PROGETTO ARCHITETTONICO

BOERI
STEFANO
BOERI
ARCHITETTI

Stefano Boeri Architetti
via Gaetano Donizetti, 4
20122 Milano
t +39 0255014101
f +39 0236769185

PROGETTO STRUTTURE

sce
PROJECT

SCE Project
viale Sarca, 336/f
20126 Milano
t +39 0270006530
f +39 0271091187

PROGETTO IMPIANTI

ESA
engineering

ESA Engineering
Foro Buonaparte 76
20121 Milano
t +39 0289151638
f +39 0559029994

COST ANALYSIS


GAD

Global Assistance Development S.r.l.
Via M. Quadrio 12
20154 Milano
t +39 0229005672
f +39 0265560517

H	
G	
F	
E	
D	
C	
B	
A	
revisione	data
emissione	16.04.2018
livello	
PROGETTO ESECUTIVO	
elaborato	
STATO DI PROGETTO	
DOCUMENTAZIONE EX LEGGE 10/91	
INDIVIDUAZIONE PONTI TERMICI - P-1, P0 E P1	
commessa	
A - MTR	
scala	formato
1:200	A1
n. tavola	

PE EN 16 300

02 PIANO TERRA
1:200

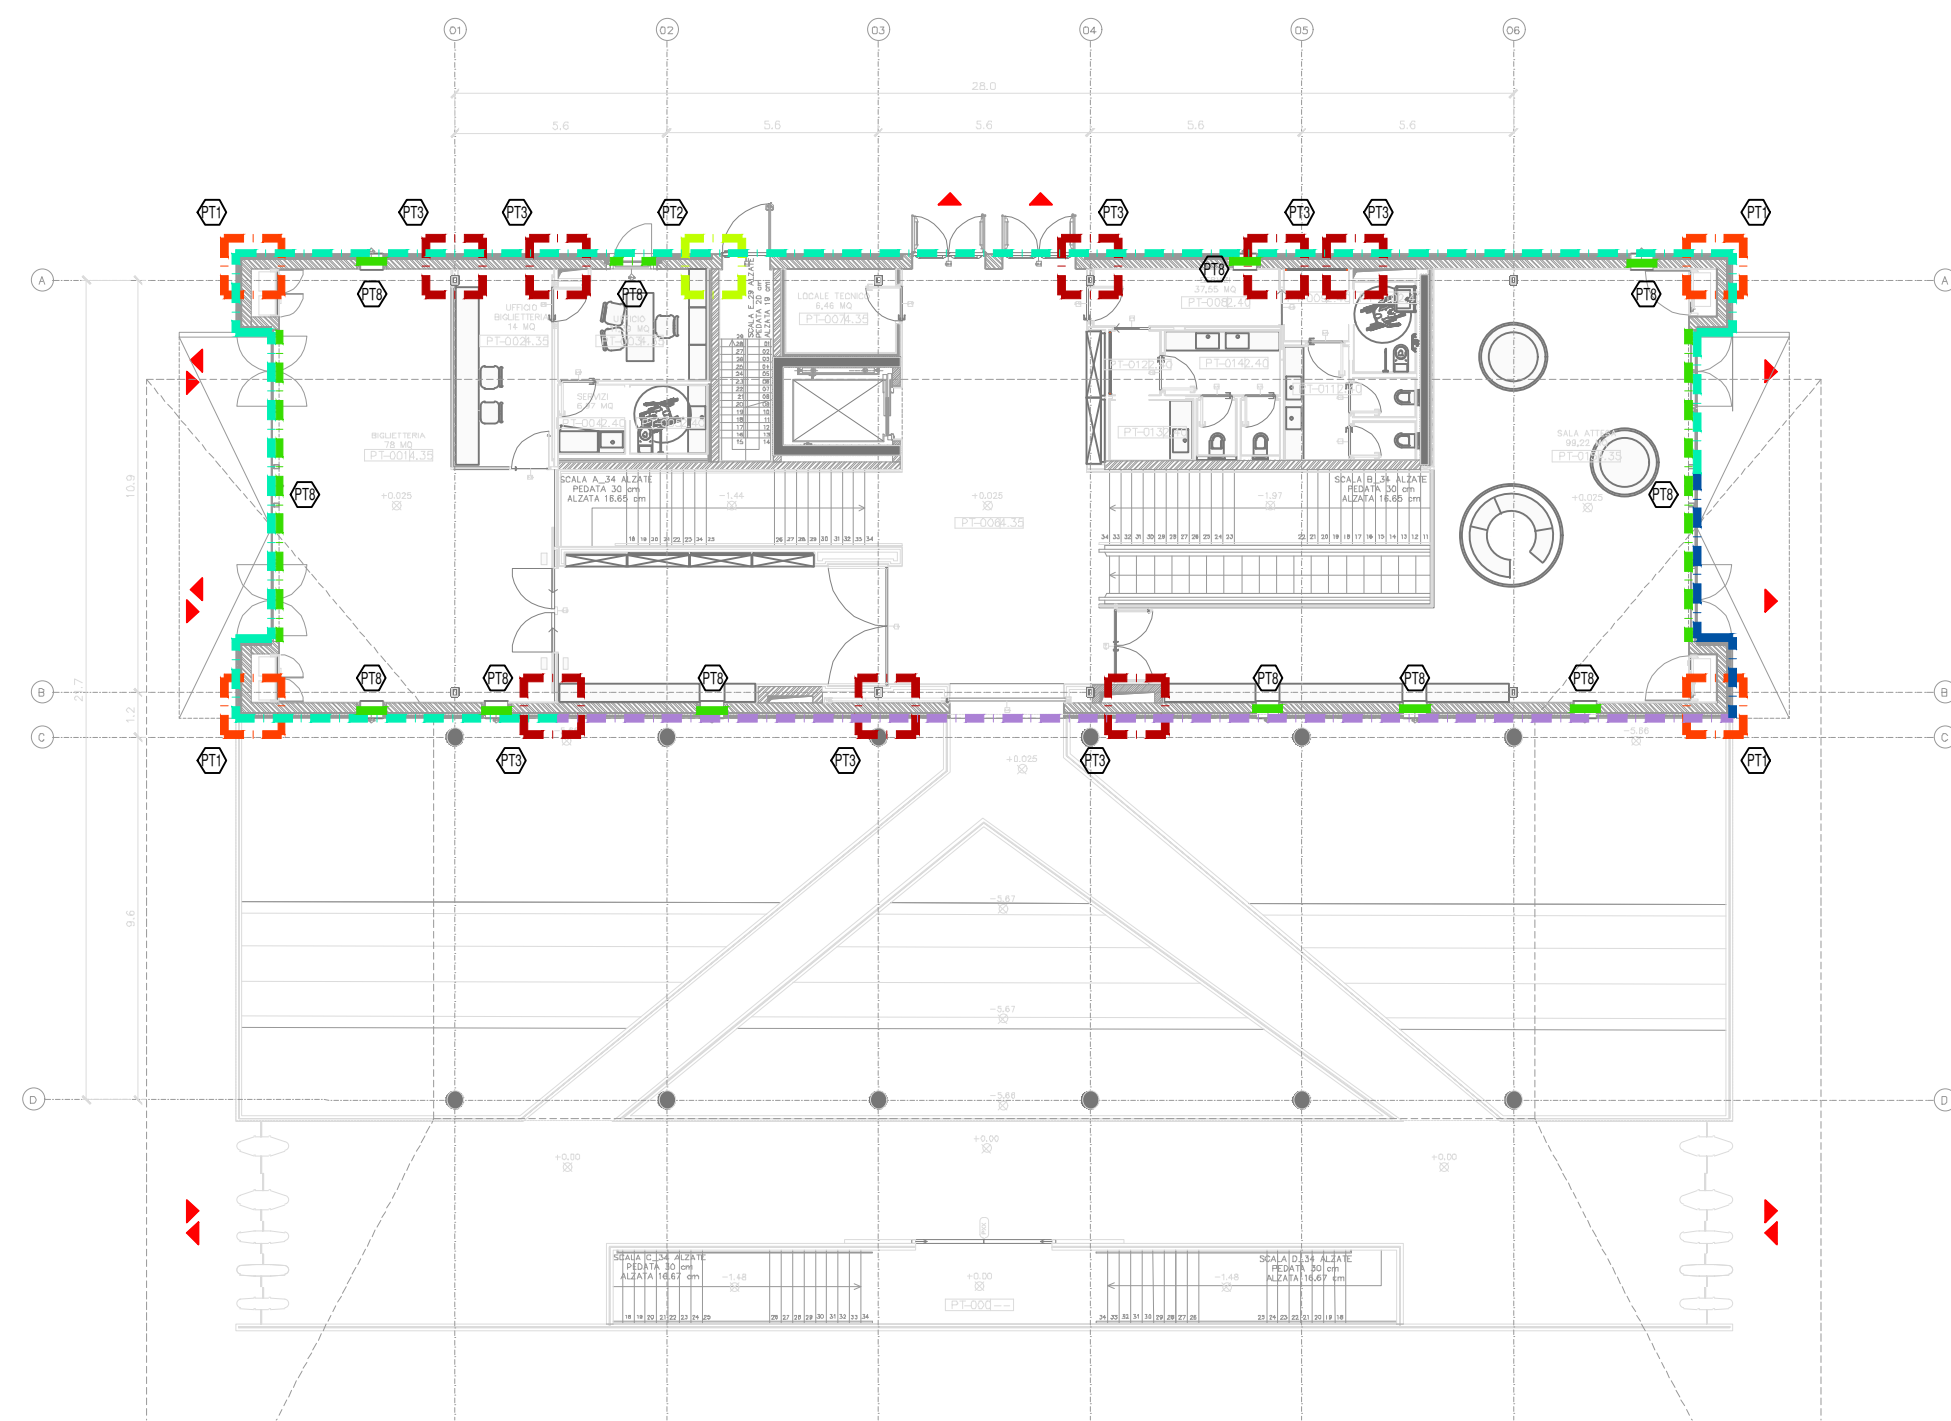

03 PIANO PRIMO
1:200

