

FONDO EUROPEO DI SVILUPPO REGIONALE BASILICATA



MATERA 2019 CAPITALE EUROPEA DELLA CULTURA



COMMITTENTE



**STAZIONE MATERA CENTRALE**  
RISTRUTTURAZIONE EDILIZIA ED ADEGUAMENTO TECNOLOGICO


PROGETTO ARCHITETTONICO



PROGETTO STRUTTURE



PROGETTO IMPIANTI

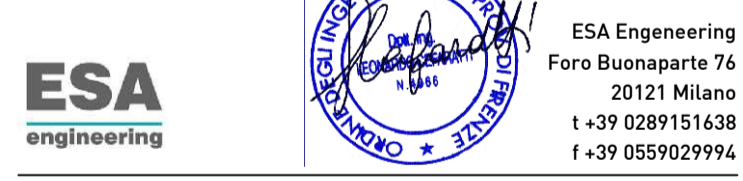

COST ANALYSIS



H	
G	
F	
E	
D	
C	
B	
A	

revisione	data
	16.04.2018

livello: **PROGETTO ESECUTIVO**

elaborato: **STATO DI PROGETTO DOCUMENTAZIONE EX LEGGE 10/91 DISTRIBUZIONE IMPIANTO IDRICO-SANITARIO**

commessa: **A - MTR**

scala: **1:100** formato: **A1**

n. tavola: **PE EN 16 600**