




SEZIONE A<sup>1</sup> - A<sup>2</sup>

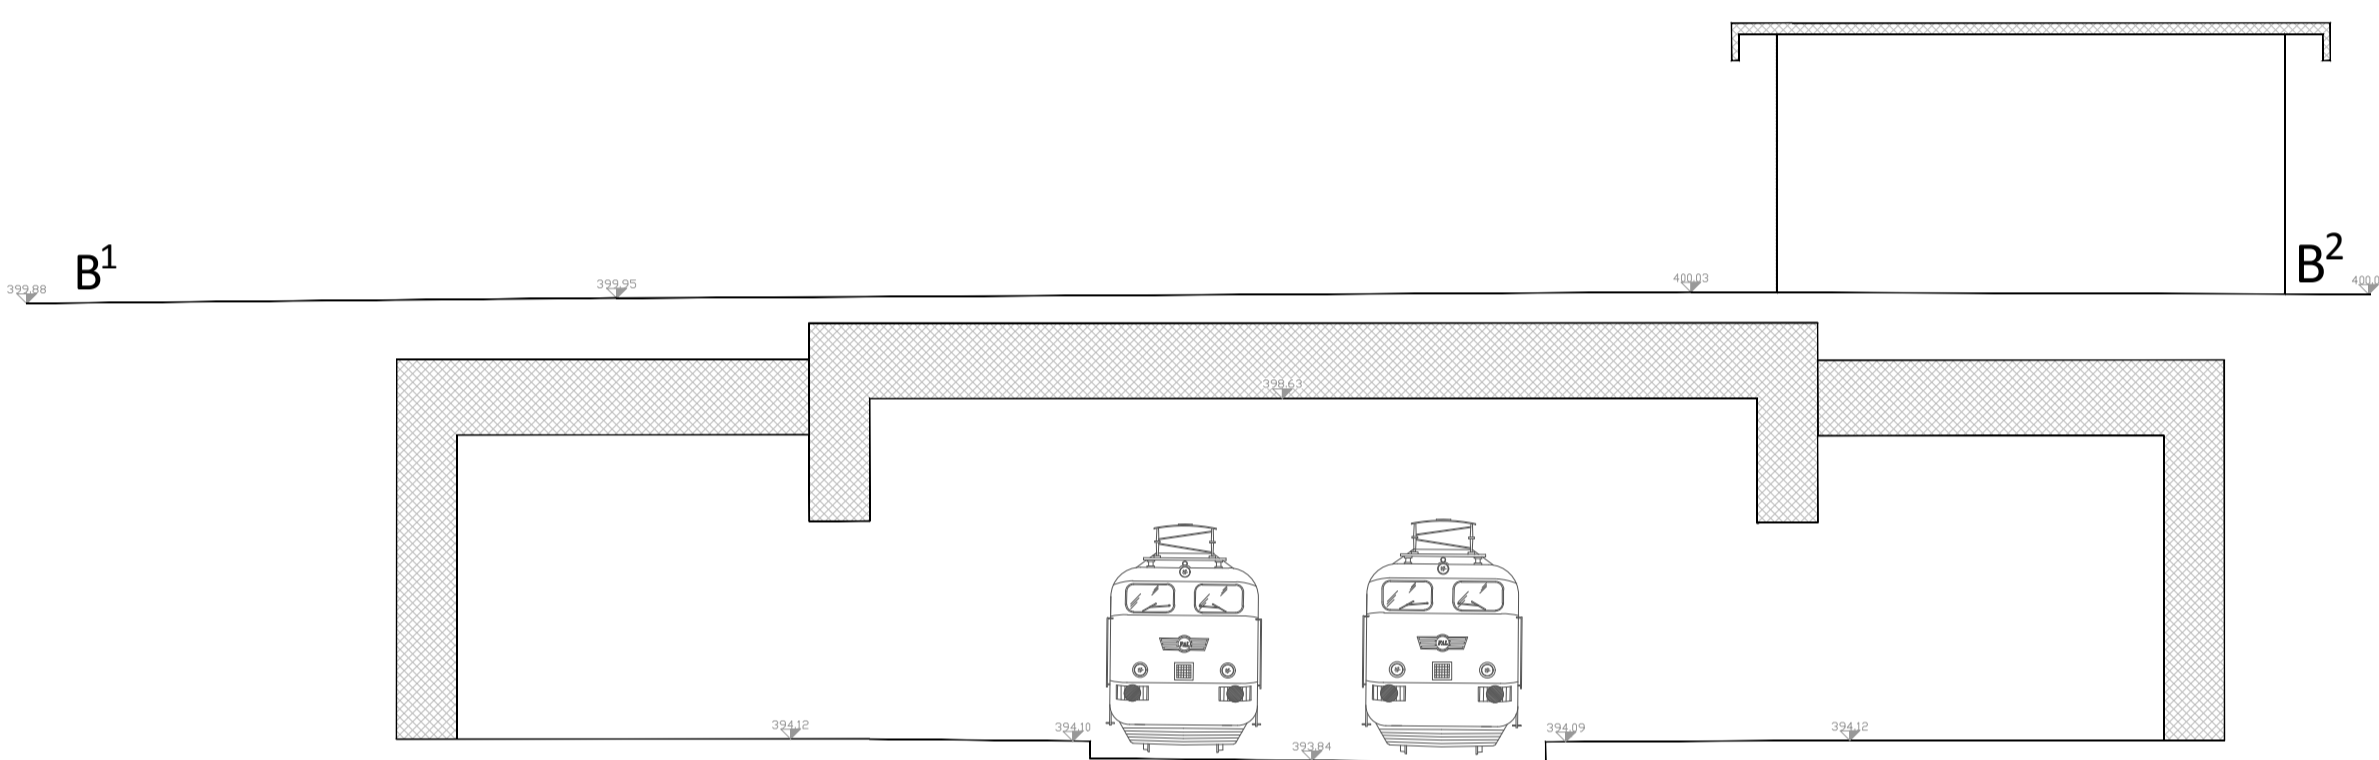


SEZIONE B<sup>1</sup> - B<sup>2</sup>

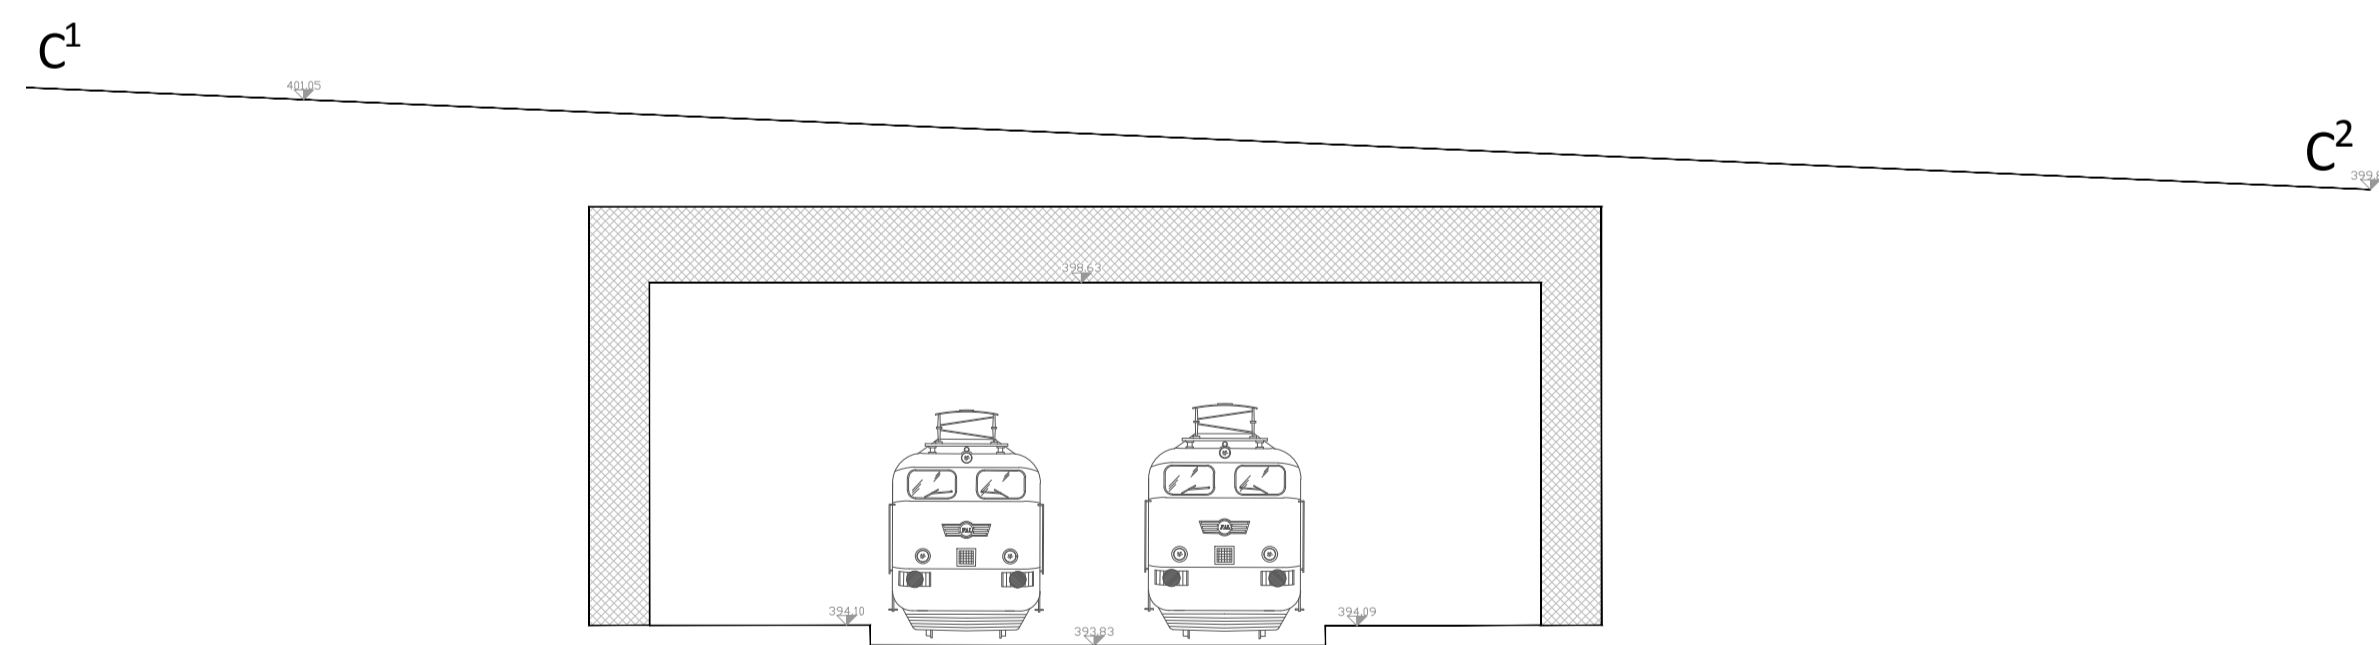

SEZIONE C<sup>1</sup> - C<sup>2</sup>

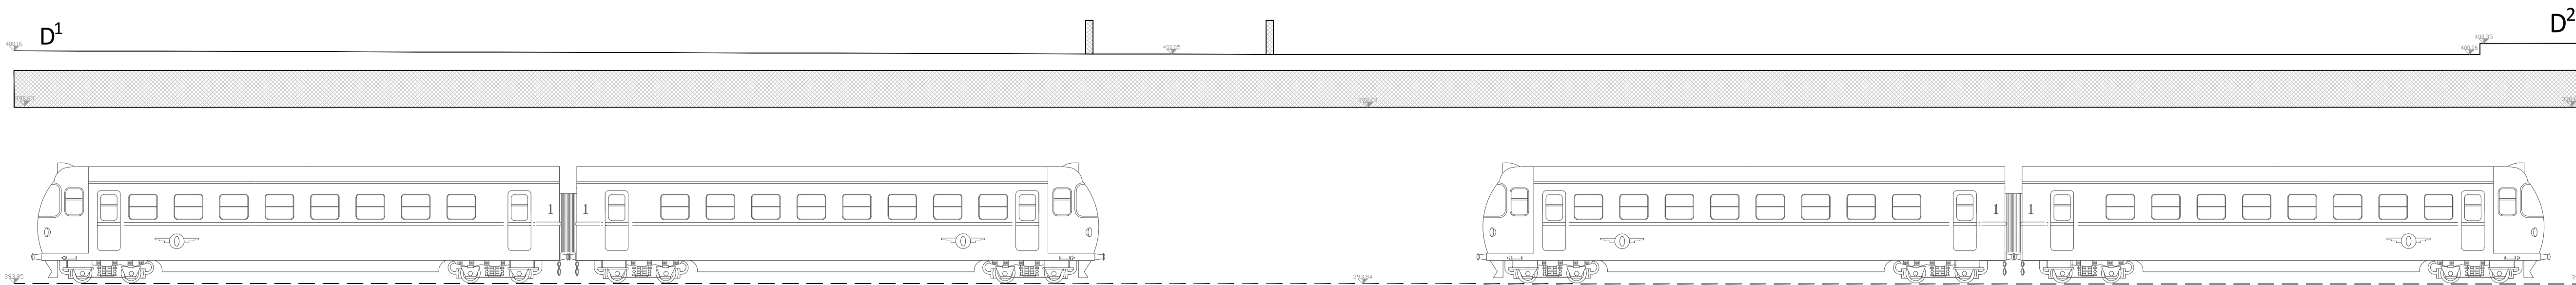

SEZIONE D<sup>1</sup> - D<sup>2</sup>

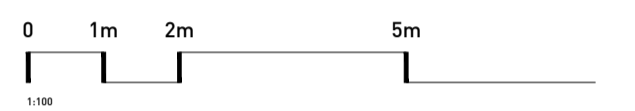

FONDO EUROPEO DI SVILUPPO REGIONALE E BASILICATA



MATERA 2019 CAPITALE EUROPEA DELLA CULTURA



COMMITTENTE



**FERROVIE APPULO LUCANE**  
Corso Italia, 8  
70123 Bari

**STAZIONE MATERA CENTRALE**  
RISTRUTTURAZIONE EDILIZIA ED  
ADEGUAMENTO TECNOLOGICO

PROGETTO ARCHITETTONICO



**Stefano Boeri Architetti**  
Via Gaetano Donizetti, 4  
20122 Milano  
t +39 0255014101  
f +39 0236769185

INDAGINI E RILIEVI



**APOGEO S.r.l.**  
Il Direttore Tecnico  
**Dr. Geol. Pietro Pepe**  
Via Caduti di Nassiriya, 170  
70022 Altamura (BA)  
tel e fax +39 0803143324  
email: apogeo.altamura@libero.it

H	
G	
F	
E	
D	
C	
B	
A	
revisione	data
emissione	16.04.2018
livello	

**PROGETTO ESECUTIVO**  
elaborato  
**STATO DI FATTO**  
SEZIONI AA - BB - CC - DD

commessa  
**A - MTR**  
scala  
1:100/1:10  
formato  
A1  
n. tavola

**PE\_A 01 101**