




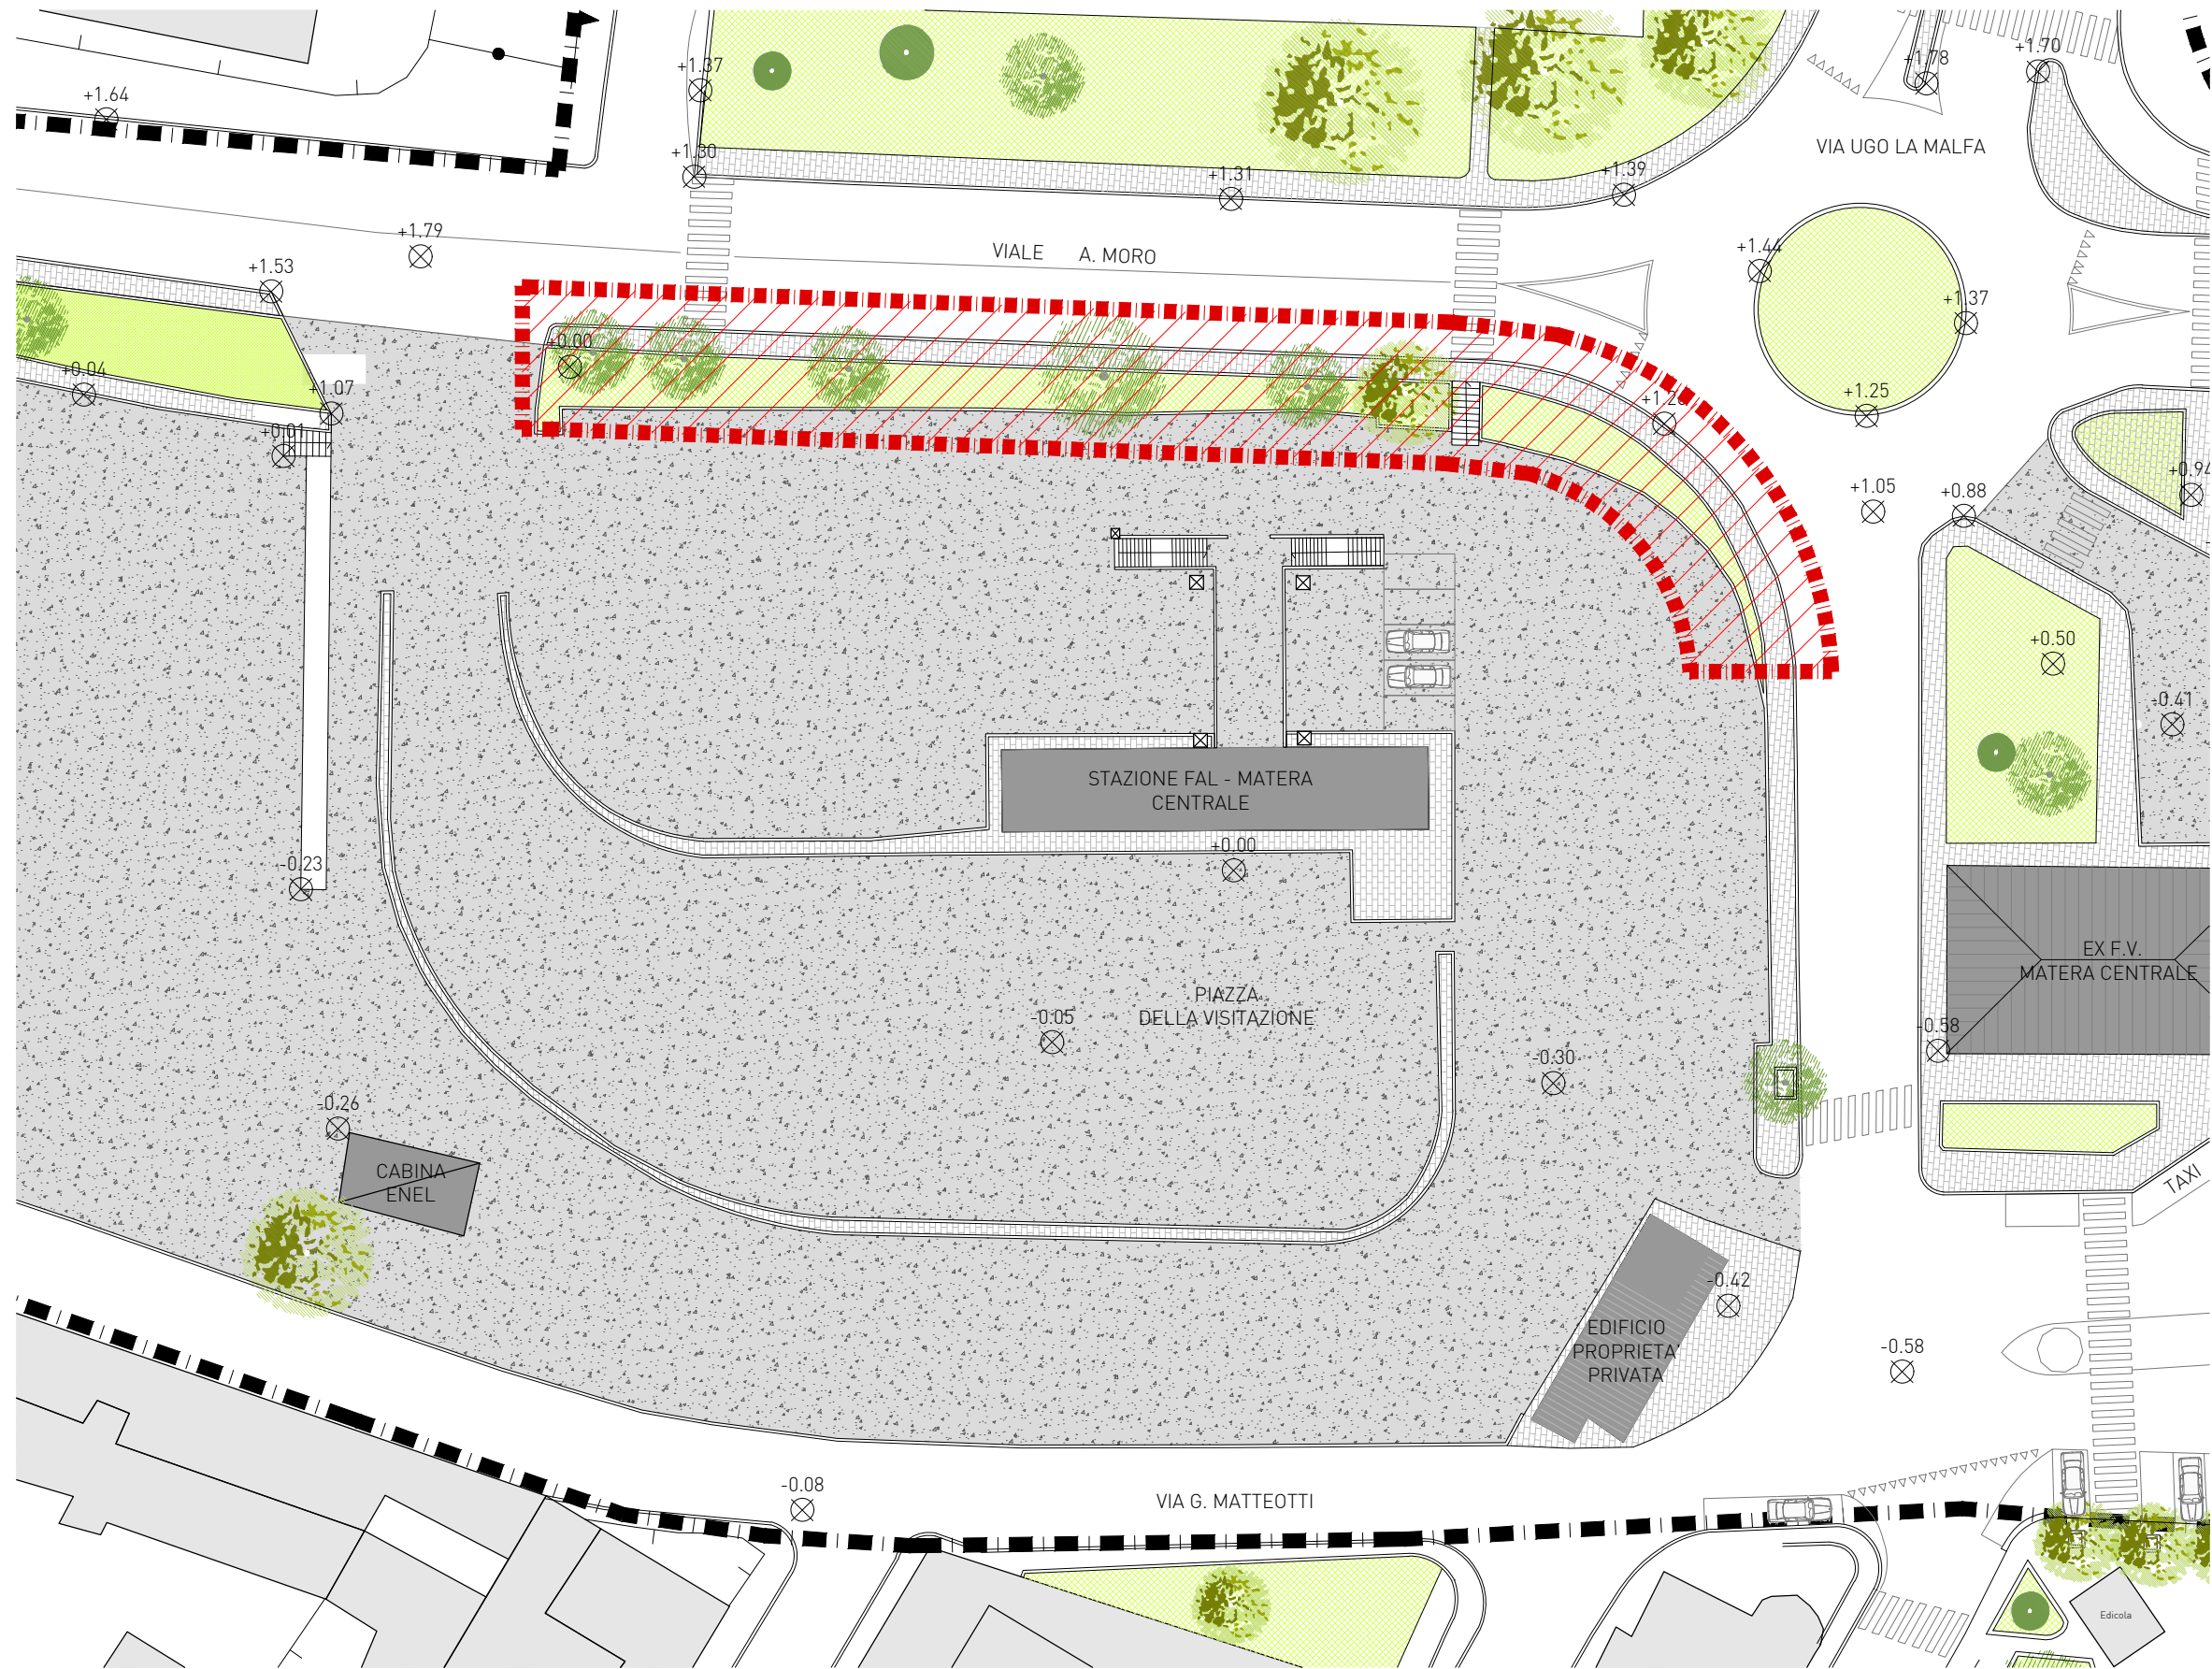


FASE 0 - OPERE PRELIMINARI FUORI APPALTO PER SPOSTAMENTO LINEA FOGNARIA E REALIZZAZIONE MURO DI CONTENIMENTO VIA ALDO MORO

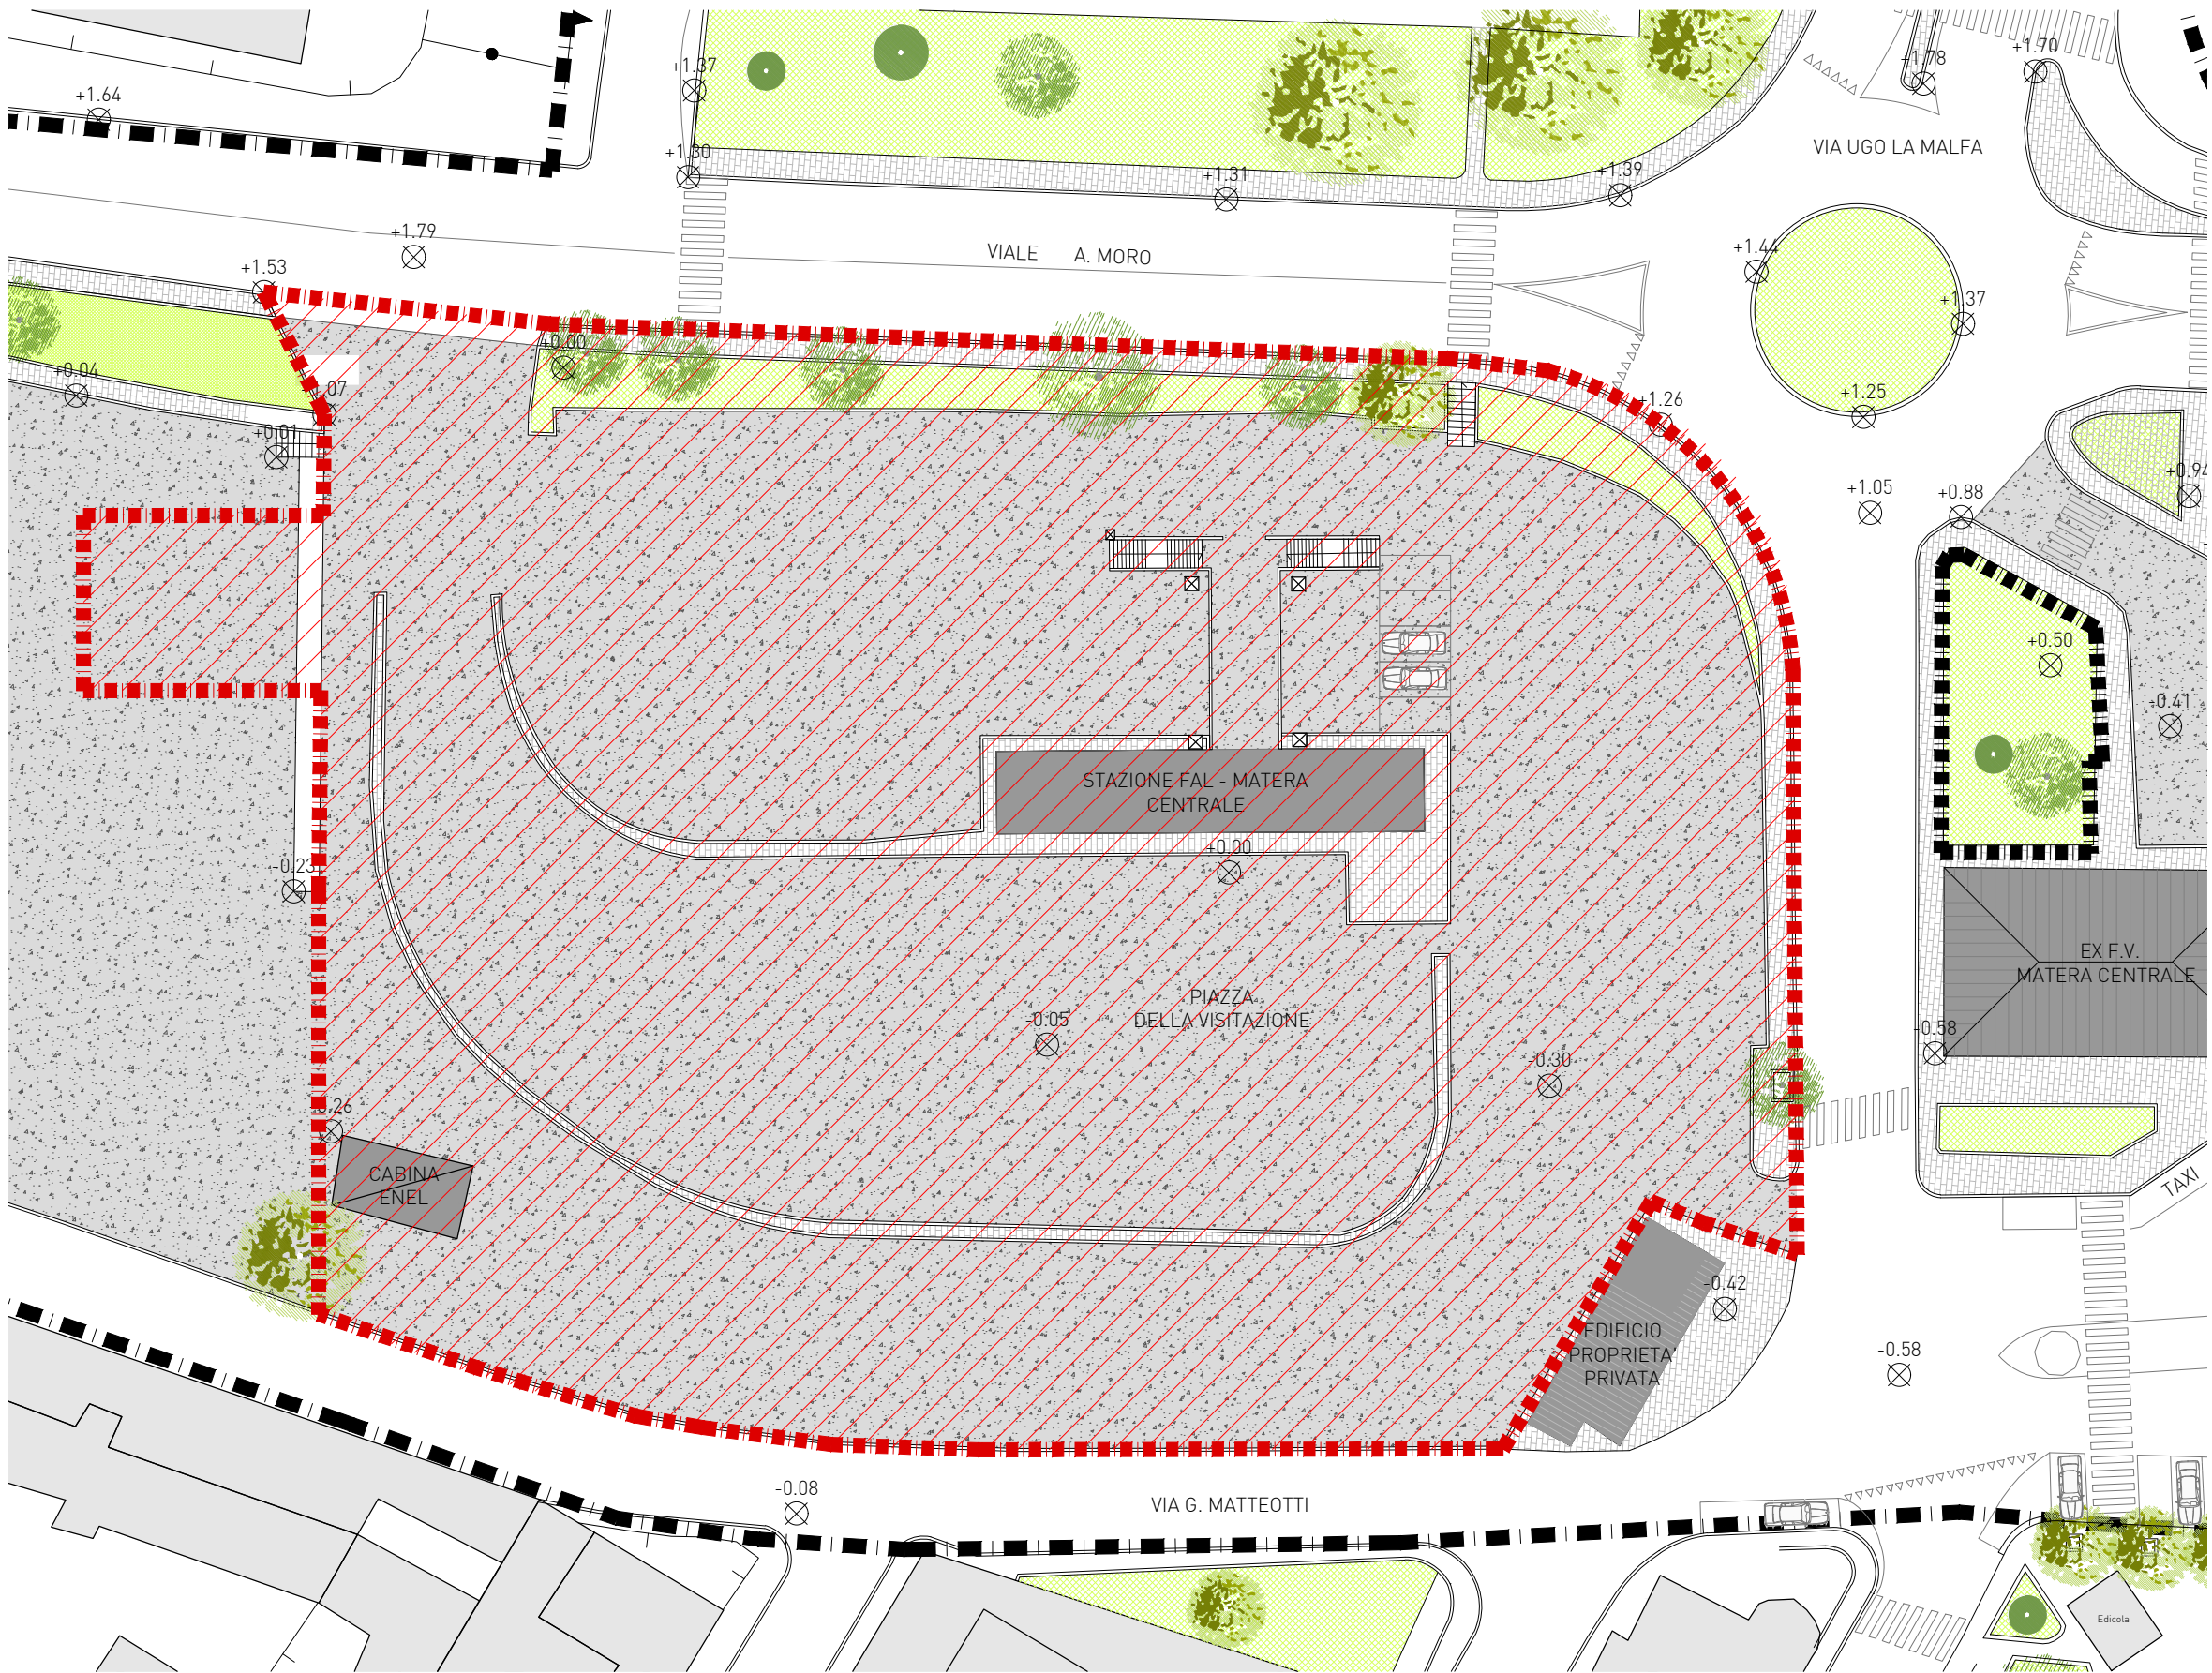

FASE 1/B - OPERE PRIMO LOTTO AD OPERE PRELIMINARI DI FASE 0 REALIZZATE

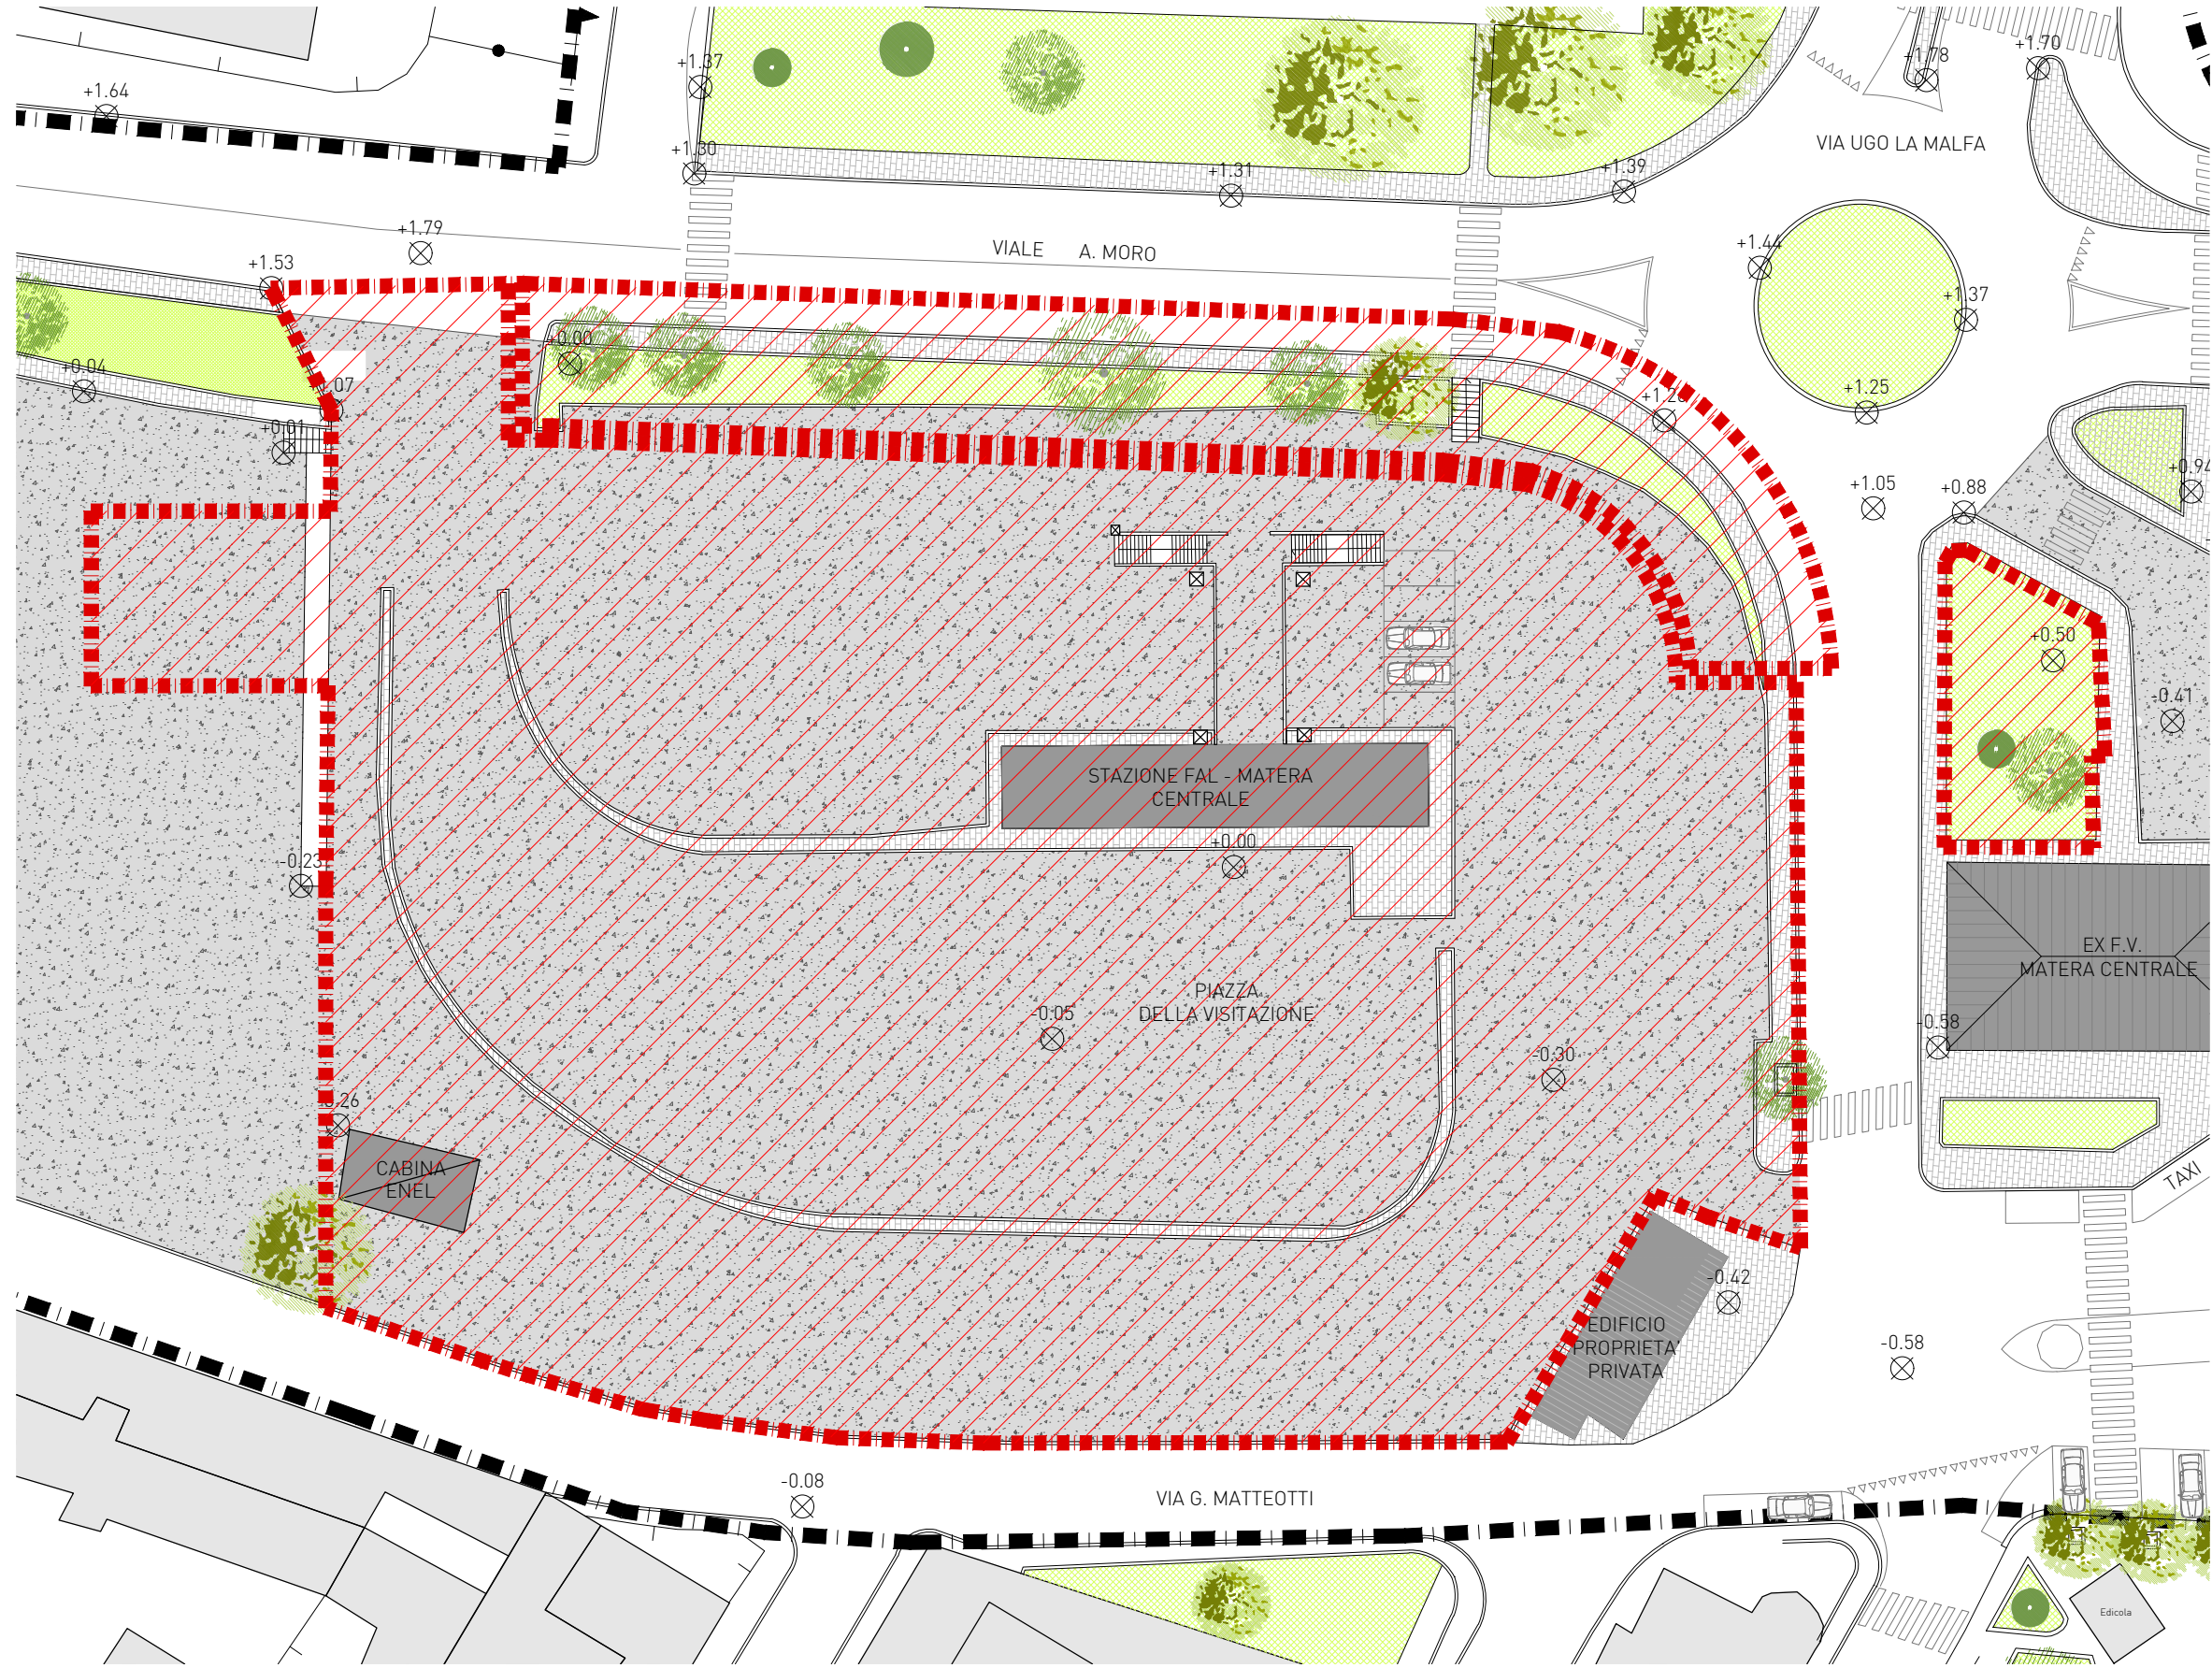


FASE 1/A - OPERE PRIMO LOTTO IN AFFIANCAMENTO AL CANTIERE DI FASE 0

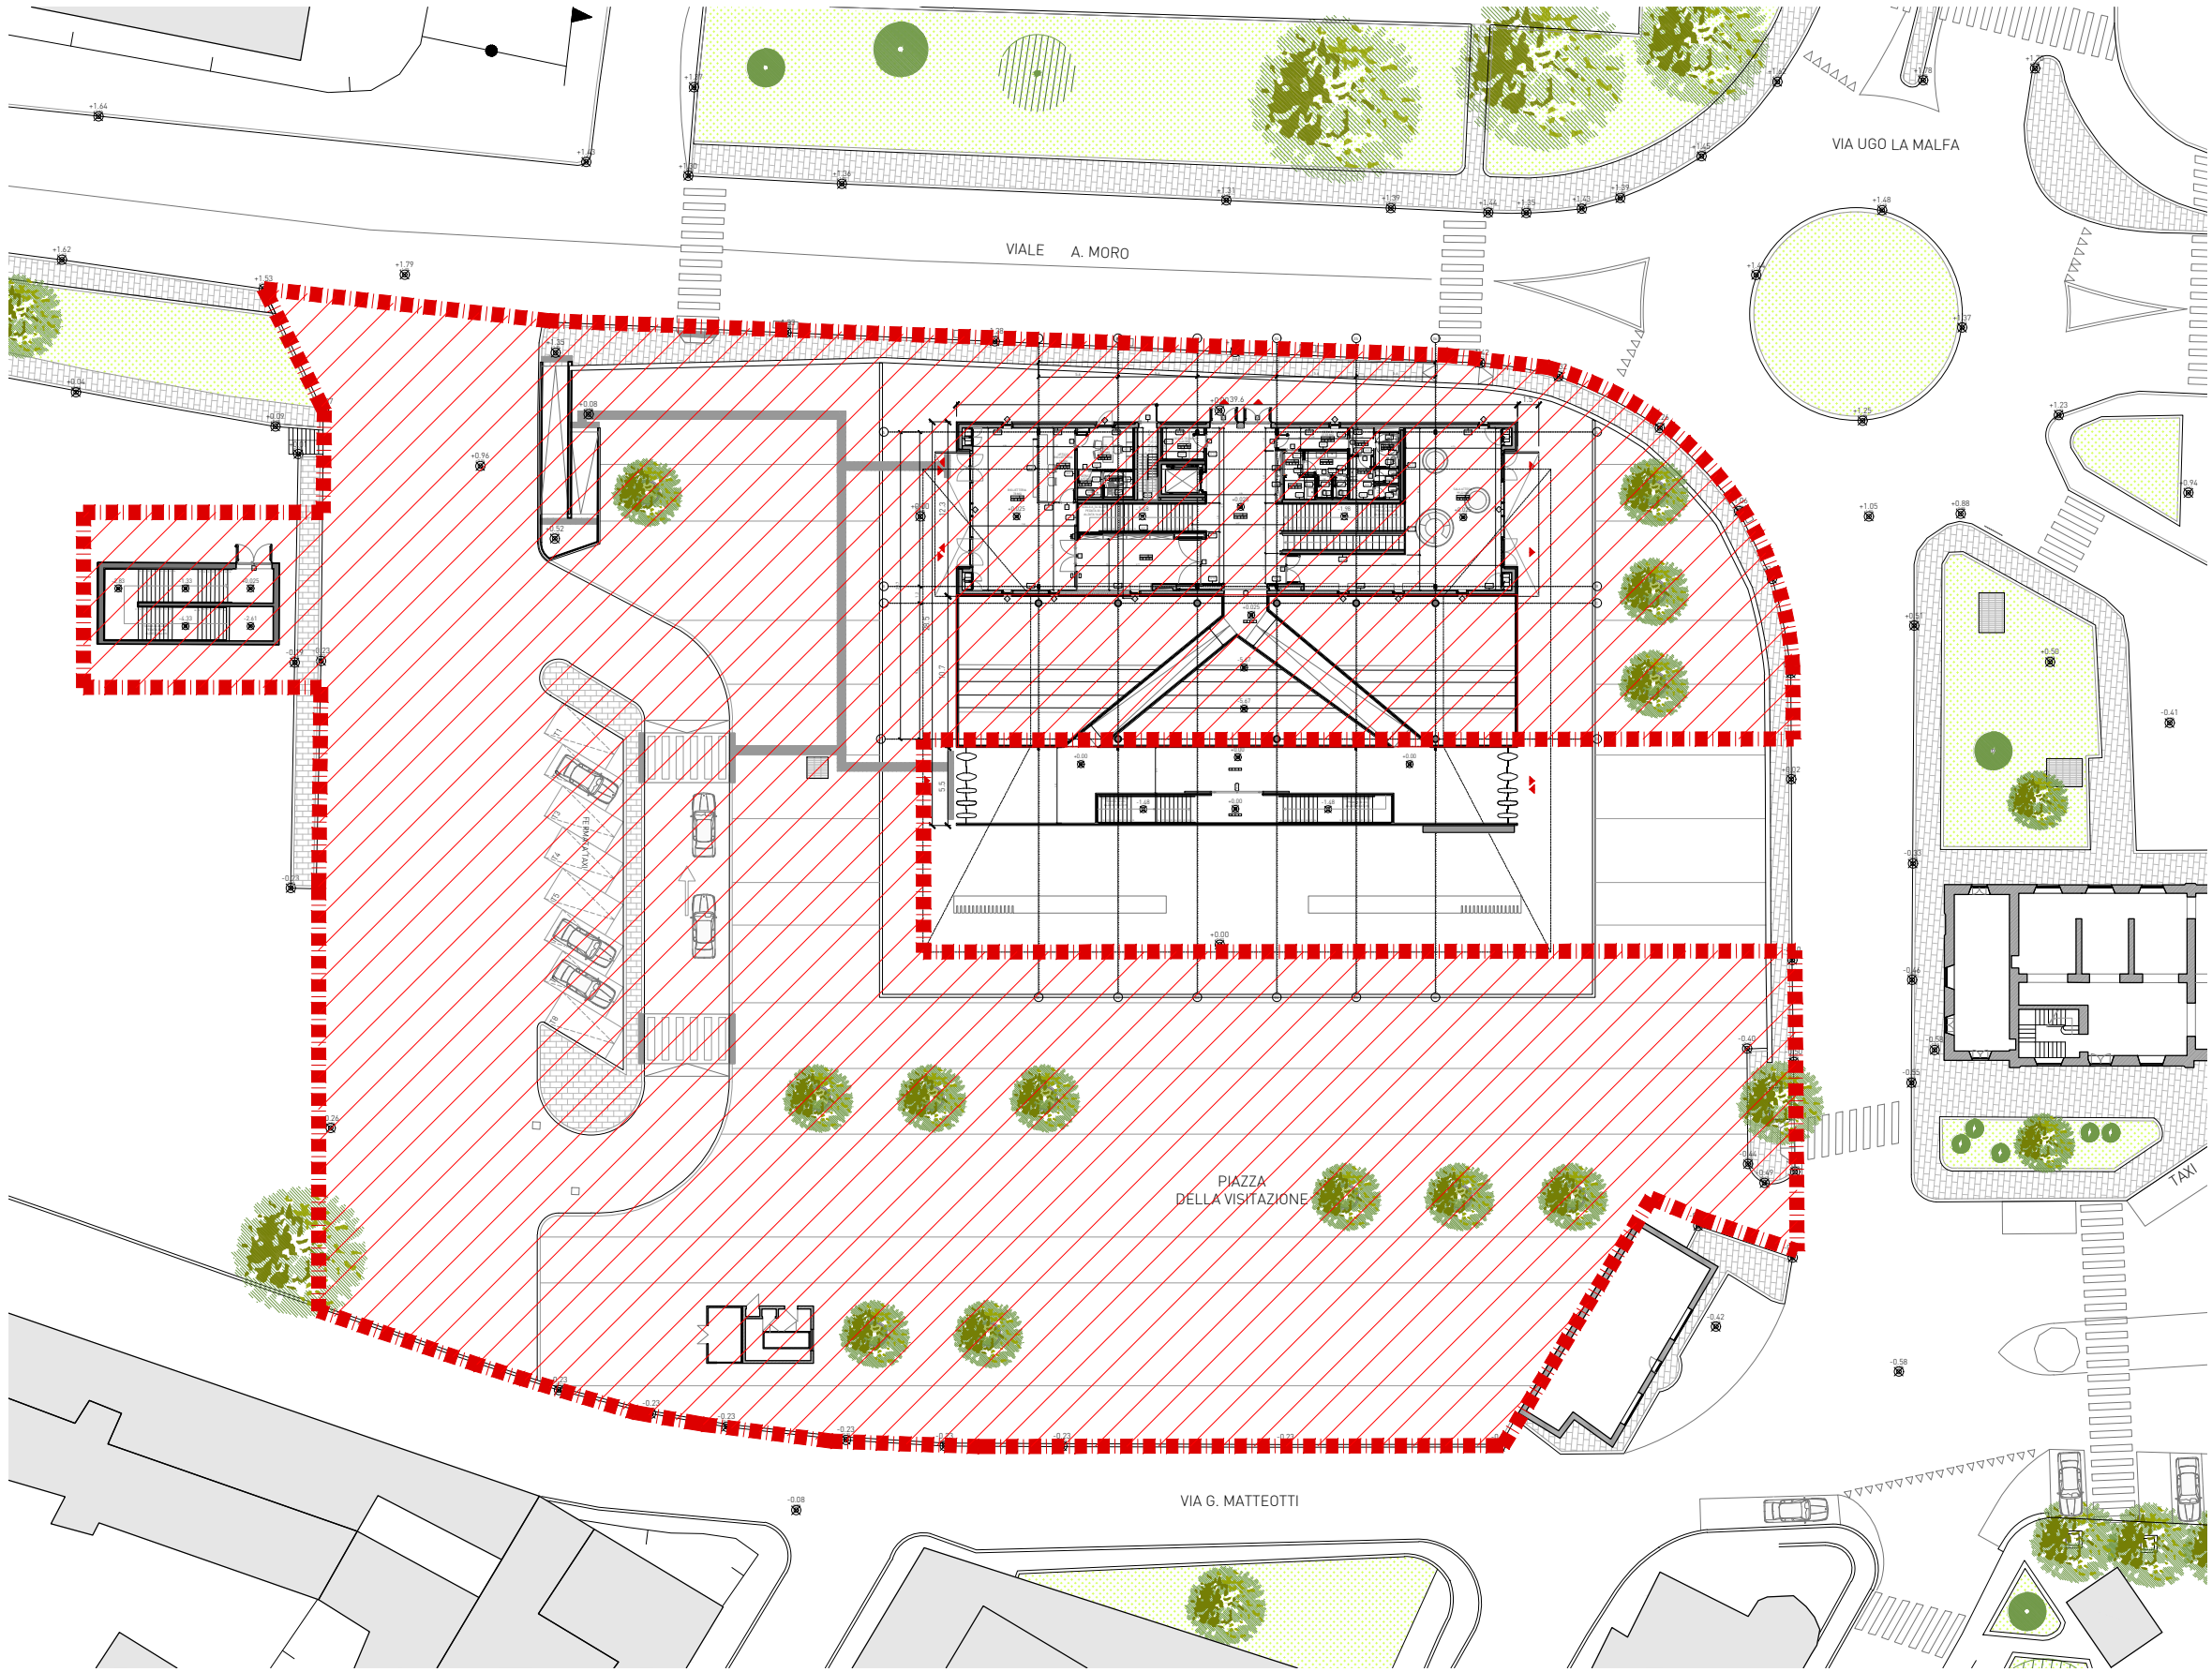

FASE 2 - OPERE SECONDO LOTTO: APERTURA AREA DI CANTIERE PER INGRESSO E USCITA UTENTI

LEGENDA PLANIMETRIA

Area di CANTIERE

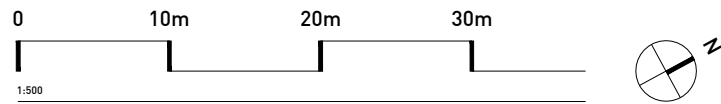

FONDO EUROPEO DI SVILUPPO REGIONALE E BASILICATA



MATERA 2019 CAPITALE EUROPEA DELLA CULTURA



COMMITTENTE

FERROVIE APPULO LUCANE
Corso Italia, 8
70123 Bari

STAZIONE MATERA CENTRALE
RISTRUTTURAZIONE EDILIZIA ED
ADEGUAMENTO TECNOLOGICO

PROGETTO ARCHITETTONICO

30ERI
STEFANO
BOERI
ARCHITETTI

Stefano Boeri Architetti
Via Gaetano Donizetti, 4
20122 Milano
t +39 0255014101
f +39 0236769185

H	
G	
F	
E	
D	
C	
B	
A	

revisione	data
emissione	16.04.2018

livello
PROGETTO ESECUTIVO

elaborato
STATO DI FATTO/STATO DI PROGETTO
FASI DI CANTIERE

commessa	A - MTR
scala	1:500
n. tavola	A1

PE_A 03 002