


LEGENDA PLANIMETRIA

■ ■ ■ Area di INTERVENTO

NOTE GENERALI

1. Le imprese sono tenute a verificare tutte le condizioni esistenti, dimensioni e condizioni di lavoro prima dell'accettazione dell'incarico.
2. Qualsiasi contraddizione tra disegni e capitolati e condizione esistente deve essere notificata al Direttore dei lavori prima dell'esecuzione dell'incarico.
3. Nessun lavoro sarà eseguito senza l'approvazione del Direttore Lavori.
4. Le misure indicate sui disegni sono da ritenersi al finito, salvo indicazioni contrarie.
5. Tutte le misure e quote saranno verificate ulteriormente in cantiere.
6. I materiali impegnati devono essere di prima qualità e corrispondere alle prescrizioni contrattuali di legge.
7. Nella posa in opera dei materiali sono sempre comprese tutte le relative assistenze murarie.
8. La Direzione Lavori può rifiutare, in qualunque momento, quei materiali che siano difettosi dopo l'introduzione nel cantiere o che per qualsiasi causa, non siano conformi alle condizioni del Contratto d'Appalto. Salvo indicazioni contrarie, ogni impresa deve provvedere allo stoccaggio e alla protezione dei materiali.
9. Le opere e le forniture devono essere eseguite a regola d'arte secondo i termini e le condizioni del Contratto d'appalto e in conformità con le norme in vigore.
10. Le opere, le prestazioni e le forniture che non risultino esattamente determinate nel progetto e nelle eventuali varianti, devono essere eseguite secondo le disposizioni scritte date di volta in volta direttamente alla Direzione Lavori.
11. La Direzione Lavori ha la facoltà di ordinare, anche nel corso dei lavori, qualsiasi tipo di accertamento o verifica sulle opere eseguite, a cura e spese dell'impresa.
12. Qualora le opere, a giudizio della Direzione Lavori, vengono eseguite senza la necessaria diligenza, o senza rispettare le dimensioni del progetto, o le norme tecniche di esecuzione, o con materiali per qualità, misura o peso diversi da quelli prescritti, l'impresa deve provvedere a propria cura e spese alle riparazioni e alle modifiche occorrenti e, se necessario, anche alla loro demolizione e rifacimento.
13. Tutte le immagini riportate sui disegni sono da ritenersi puramente indicative.
14. I disegni costruttivi dovranno essere sottoposti ad approvazione per approvazione relativamente ai soli intenti progettuali. L'approvazione non deve essere riferita a dimensioni ed i sistemi costruttivi.

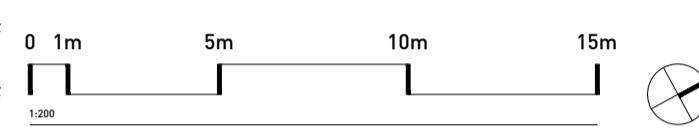

FONDO EUROPEO DI SVILUPPO REGIONALE BASILICATA



MATERA 2019 CAPITALE EUROPEA DELLA CULTURA



COMMITTENTE

FERROVIE APULIE LUCANE
Corso Italia, 8
70123 Bari

STAZIONE MATERA CENTRALE
RISTRUTTURAZIONE EDILIZIA ED ADEGUAMENTO TECNOLOGICO

PROGETTO ARCHITETTONICO

BOERI STEFANO BOERI ARCHITETTI
via Gaetano Donizetti, 4
20122 Milano
t +39 0255014101
f +39 0236769185

PROGETTO STRUTTURE

sce PROJECT
SCE Project
viale Sarca, 336/f
20126 Milano
t +39 0270006530
f +39 0271091187

PROGETTO IMPIANTI

ESA engineering
ESA Engineering
Foro Buonaparte 76
20121 Milano
t +39 0289151638
f +39 0559029994

COST ANALYSIS

GAD
Global Assistance Development S.r.l.
Via M. Quadrio 12
20154 Milano
t +39 0229005672
f +39 026560517

H	
G	
F	
E	
D	
C	
B	
A	

revisione	data
	16.04.2018

livello: **PROGETTO ESECUTIVO**
elaborato: **STATO DI PROGETTO PLANIVOLUMETRICO**

commessa: **A - MTR**
scala: **1:200** formato: **A1**

n. tavola: **PE_A 04 001**