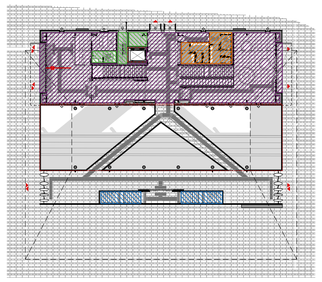

LEGENDA PAVIMENTI

PAi_Pietra di Apricena per interni finitura semilucida sp. 2,5 cm + 0,5 cm collante formato misto 20x50 cm e 40x100 cm (da definire con DL e DA)

PAe_Pietra di Apricena per esterni finitura bocciardata sp. 2, 5 cm + 0,5 cm collante formato misto 20x50 cm e 40x100 cm (da definire con DL e DA)

G01_Piastrelle di ceramica in gres porcellanato non smaltato compatte e inassorbenti piccolo formato 20x20 cm colore grigio scuro sp. 1,5 cm + 0,5 cm collante

G02_Piastrelle di ceramica in gres porcellanato non smaltato compatte e inassorbenti piccolo formato 10x10 cm colore grigio scuro sp. 1,5 cm + 0,5 cm collante (da definire con DL e DA)

G04_Piastrelle di ceramica in gres porcellanato non smaltato compatte e inassorbenti per esterni formato misto 20x50 cm e 40x100 cm colore grigio scuro (da definire con DL e DA)

Punto di partenza per la posa dei pavimenti (prima lastra senza tagli)

SEZIONE TIPO PAVIMENTAZIONE IN PIETRA

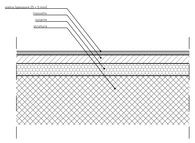

SEZIONE TIPO PAVIMENTAZIONE IN GRES

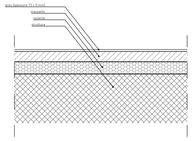

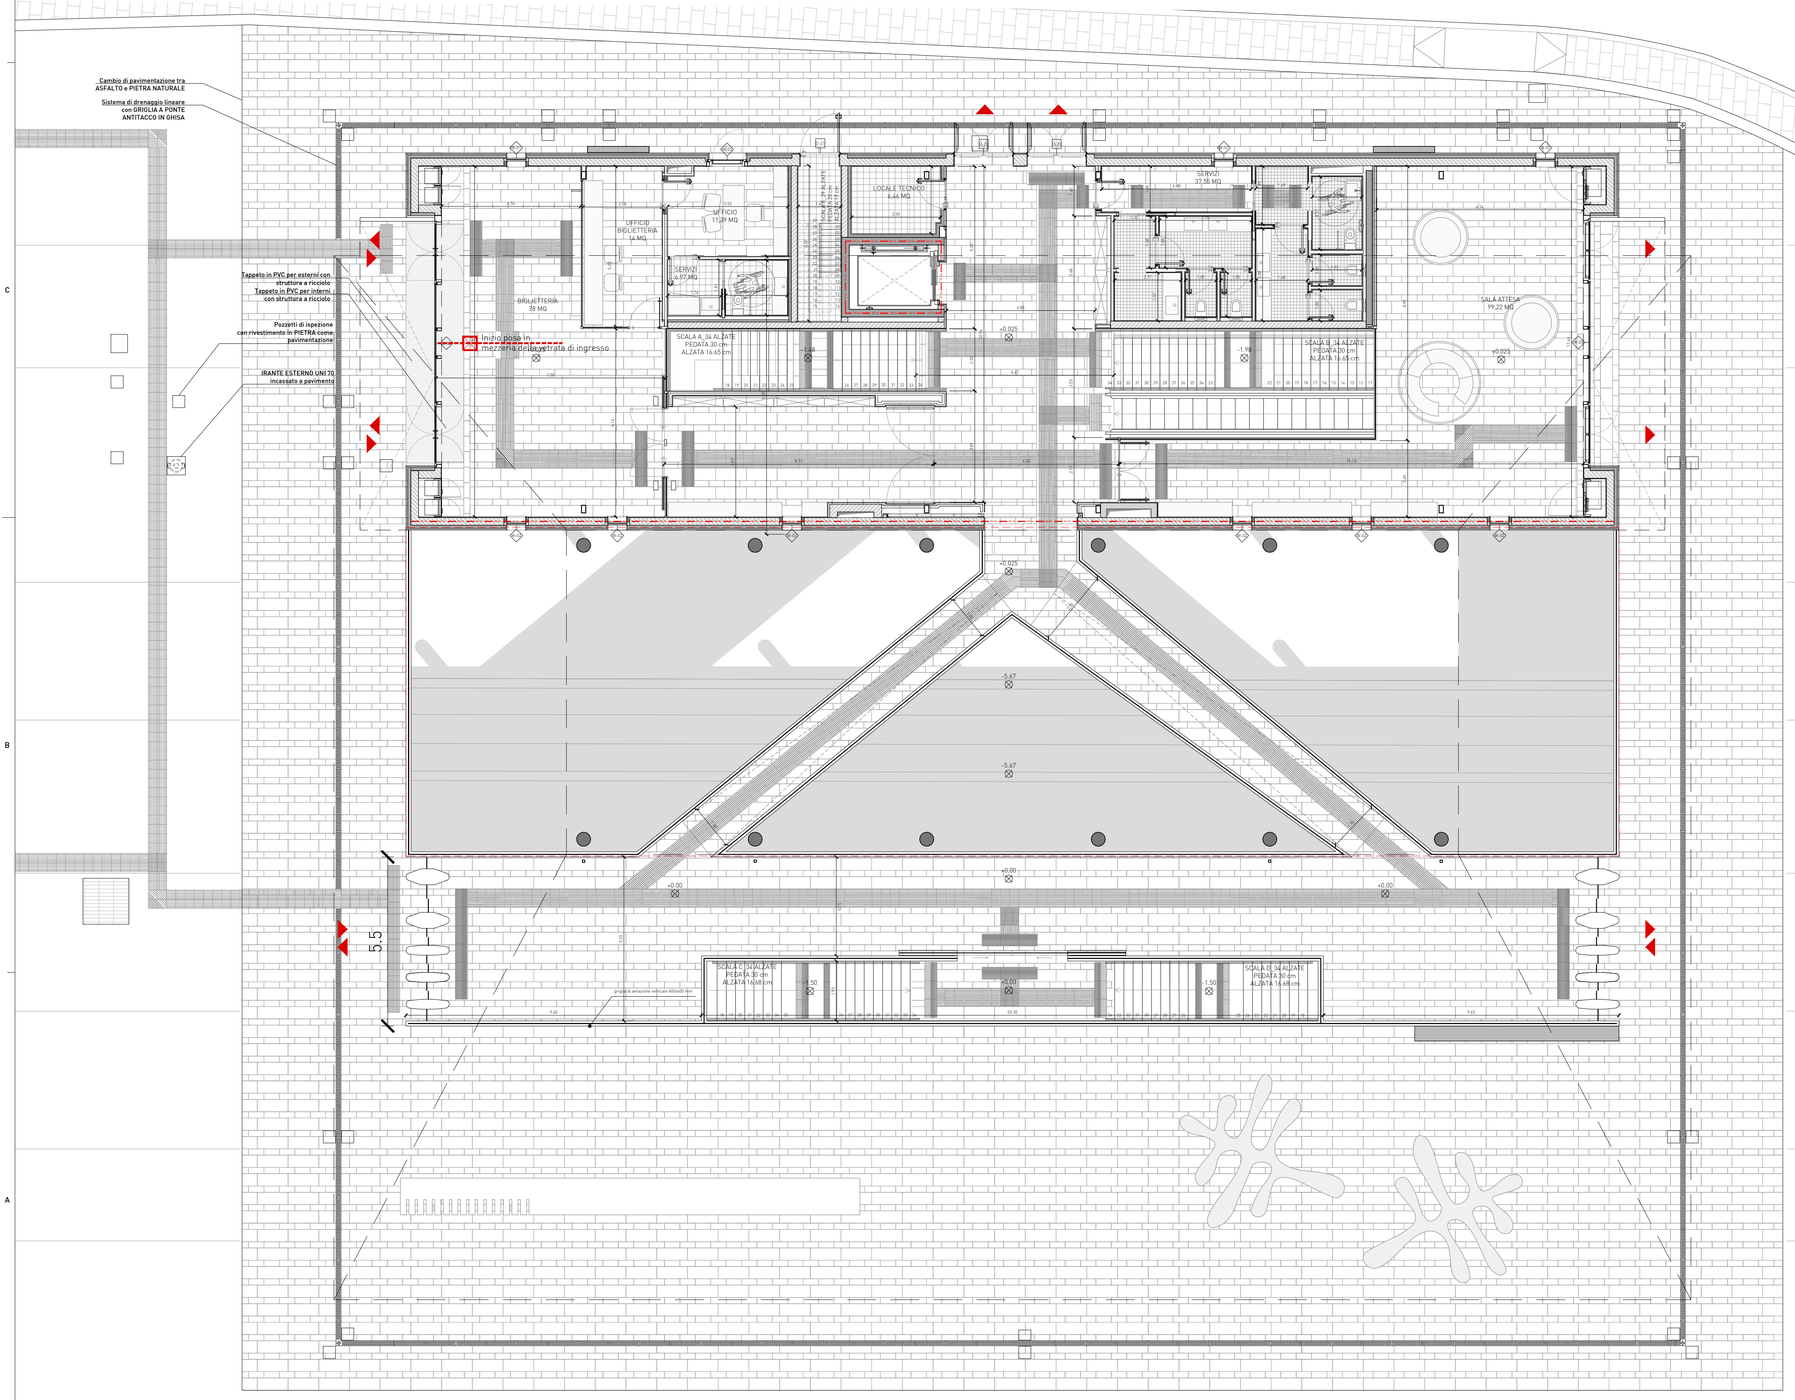

0 1m 2m 5m

1:100

FONDO EUROPEO DI SVILUPPO REGIONALE BASILICATA

FESR 2014-2020 POR BasilicataEuropa

MATERA 2019 CAPITALE EUROPEA DELLA CULTURA

COMMITTENTE

FERROVIE APPULO LUCANE
Corso Italia, 8
70123 Bari

STAZIONE MATERA CENTRALE

RISTRUTTURAZIONE EDILIZIA ED ADEGUAMENTO TECNOLOGICO

PROGETTO ARCHITETTONICO

BOERI STEFANO BOERI ARCHITETTI

Stefano Boeri Architetti
via Gaetano Donizetti, 4
20122 Milano
t +39 0255014101
f +39 0236769185

PROGETTO STRUTTURE

SCE Project
viale Sarca, 336/f
20126 Milano
t +39 0270006530
f +39 0271091187

PROGETTO IMPIANTI

ESA Engeneering
Foro Buonaparte 76
20121 Milano
t +39 0289151638
f +39 0559029994

COST ANALYSIS

Global Assistance Development S.r.l.
Via M. Quadrio 12
20154 Milano
t +39 0229005672
f +39 0265560517

H	
G	
F	
E	
D	
C	
B	
A	
revisione	data
emissione	16.04.2018

livello
PROGETTO ESECUTIVO

elaborato
STATO DI PROGETTO
PIANTA PIANO TERRA
PAVIMENTI

commessa
A - MTR

scala 1:100 | formato A1

n. tavola
PE_A 04 013