


- NOTE GENERALI
1. Le imprese sono tenute a verificare tutte le condizioni esistenti, dimensioni e condizioni di lavoro prima dell'accettazione dell'incarico.
 2. Qualsiasi contraddizione tra disegni e capitolati e condizioni esistenti deve essere notificata al Direttore dei lavori prima dell'esecuzione dell'incarico.
 3. Nessun lavoro sarà eseguito senza l'approvazione del Direttore Lavori.
 4. Le misure indicate sui disegni sono da ritenersi al finito, salvo indicazioni contrarie.
 5. Tutte le misure e quote saranno verificate alternativamente in cantiere.
 6. I materiali impiegati devono essere di prima qualità e corrispondere alle prescrizioni contrattuali di legge.
 7. Nella posa in opera dei materiali sono sempre comprese tutte le relative assistenze murarie.
 8. La Direzione Lavori può rifiutare, in qualunque momento, quei materiali che sono deperiti dopo l'introduzione nel cantiere o che per qualsiasi causa, non siano conformi alle condizioni del Contratto d'Appalto. Salvo indicazioni contrarie, ogni impresa deve provvedere allo stoccaggio e alla protezione dei materiali.
 9. Le opere, le prestazioni e le forniture devono essere eseguite a regola d'arte secondo i termini e le condizioni del Contratto d'appalto e in conformità con le norme in vigore.
 10. Le opere, le prestazioni e le forniture che non risultino esattamente determinate nel progetto e nelle eventuali varianti, devono essere eseguite secondo le disposizioni scritte date di volta in volta direttamente alla Direzione Lavori.
 11. La Direzione Lavori ha la facoltà di ordinare, anche nel corso dei lavori, qualsiasi tipo di accertamento o verifica sulle opere eseguite, a cura e spese dell'impresa.
 12. Qualora le opere, a giudizio della Direzione Lavori, vengano eseguite senza la necessaria diligenza, o senza rispettare le dimensioni del progetto, o le norme tecniche di esecuzione, o con materiali per qualità, misura o peso diversi da quelli prescritti, l'impresa deve provvedere a propria cura e spese alle riparazioni e alle modifiche occorrenti e, se necessario, anche alla loro demolizione e rifacimento.
 13. Tutte le immagini apportate sui disegni sono da ritenersi puramente indicative.
 14. I disegni costruttivi dovranno essere sottoposti a progetti per approvazione relativamente ai soli intenti progettuali. L'approvazione non deve essere riferita a dimensionamenti ed sistemi costruttivi.

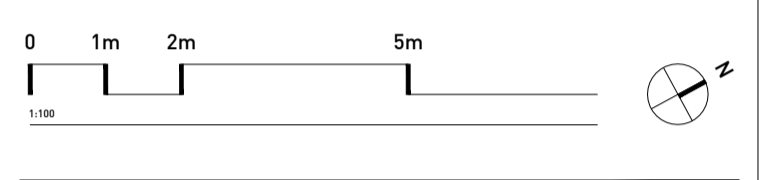

FONDO EUROPEO DI SVILUPPO REGIONALE BASILICATA



MATERA 2019 CAPITALE EUROPEA DELLA CULTURA



COMMITTENTE



STAZIONE MATERA CENTRALE
RISTRUTTURAZIONE EDILIZIA ED ADEGUAMENTO TECNOLOGICO

PROGETTO ARCHITETTONICO

30ERI
STEFANO BOERI ARCHITETTI

Stefano Boeri Architetti
via Gaetano Donizetti, 4
20122 Milano
t +39 0255014101
f +39 0236769185

PROGETTO STRUTTURE

sce
PROJECT

SCE Project
viale Sarca, 336/f
20126 Milano
t +39 0270006530
f +39 0271091187

PROGETTO IMPIANTI

ESA
engineering

ESA Engineering
Foro Buonaparte 76
20121 Milano
t +39 0289151638
f +39 0559029994

COST ANALYSIS

GAD

Global Assistance Development S.r.l.
Via M. Quadrio 12
20154 Milano
t +39 0229005672
f +39 026560517

revisione	data
emissione	16.04.2018

livello
PROGETTO ESECUTIVO
elaborato
STATO DI PROGETTO
PIANTA COPERTURA

commessa
A - MTR
scala
1:100
formato
A1
n. tavola

PE_A 04 016