

FONDO EUROPEO DI SVILUPPO REGIONALE BASILICATA



MATERA 2019 CAPITALE EUROPEA DELLA CULTURA



COMMITTENTE



FERROVIE APPULO LUCANE
Corso Italia nr. 8
70123 Bari

STAZIONE MATERA CENTRALE

RISTRUTTURAZIONE EDILIZIA ED
ADEGUAMENTO TECNOLOGICO

PROGETTO ARCHITETTONICO

BOERI
STEFANO
BOERI
ARCHITETTI

Stefano Boeri Architetti
via Gaetano Donizetti, 4
20122 Milano
t +39 0255014101
f +39 0236769185

PROGETTO STRUTTURE



SCE Project
viale Sarca, 336/f
20126 Milano
t +39 0270006530
f +39 0271091187

PROGETTO IMPIANTI



ESA Engineering
Foro Buonaparte 76
20121 Milano
t +39 0289151638
f +39 0559029994

COST ANALYSIS



Global Assistance Development S.r.l.
Via M. Quadrio 12
20154 Milano
t +39 0229005672
f +39 0265560517

emissione **16.04.2018**

livello

PROGETTO ESECUTIVO

elaborato

STATO DI PROGETTO
ABACO DEI SOLAI

commessa

A - MTR

scala


1:10

formato

A4

n. tavola

PE_A 04 202

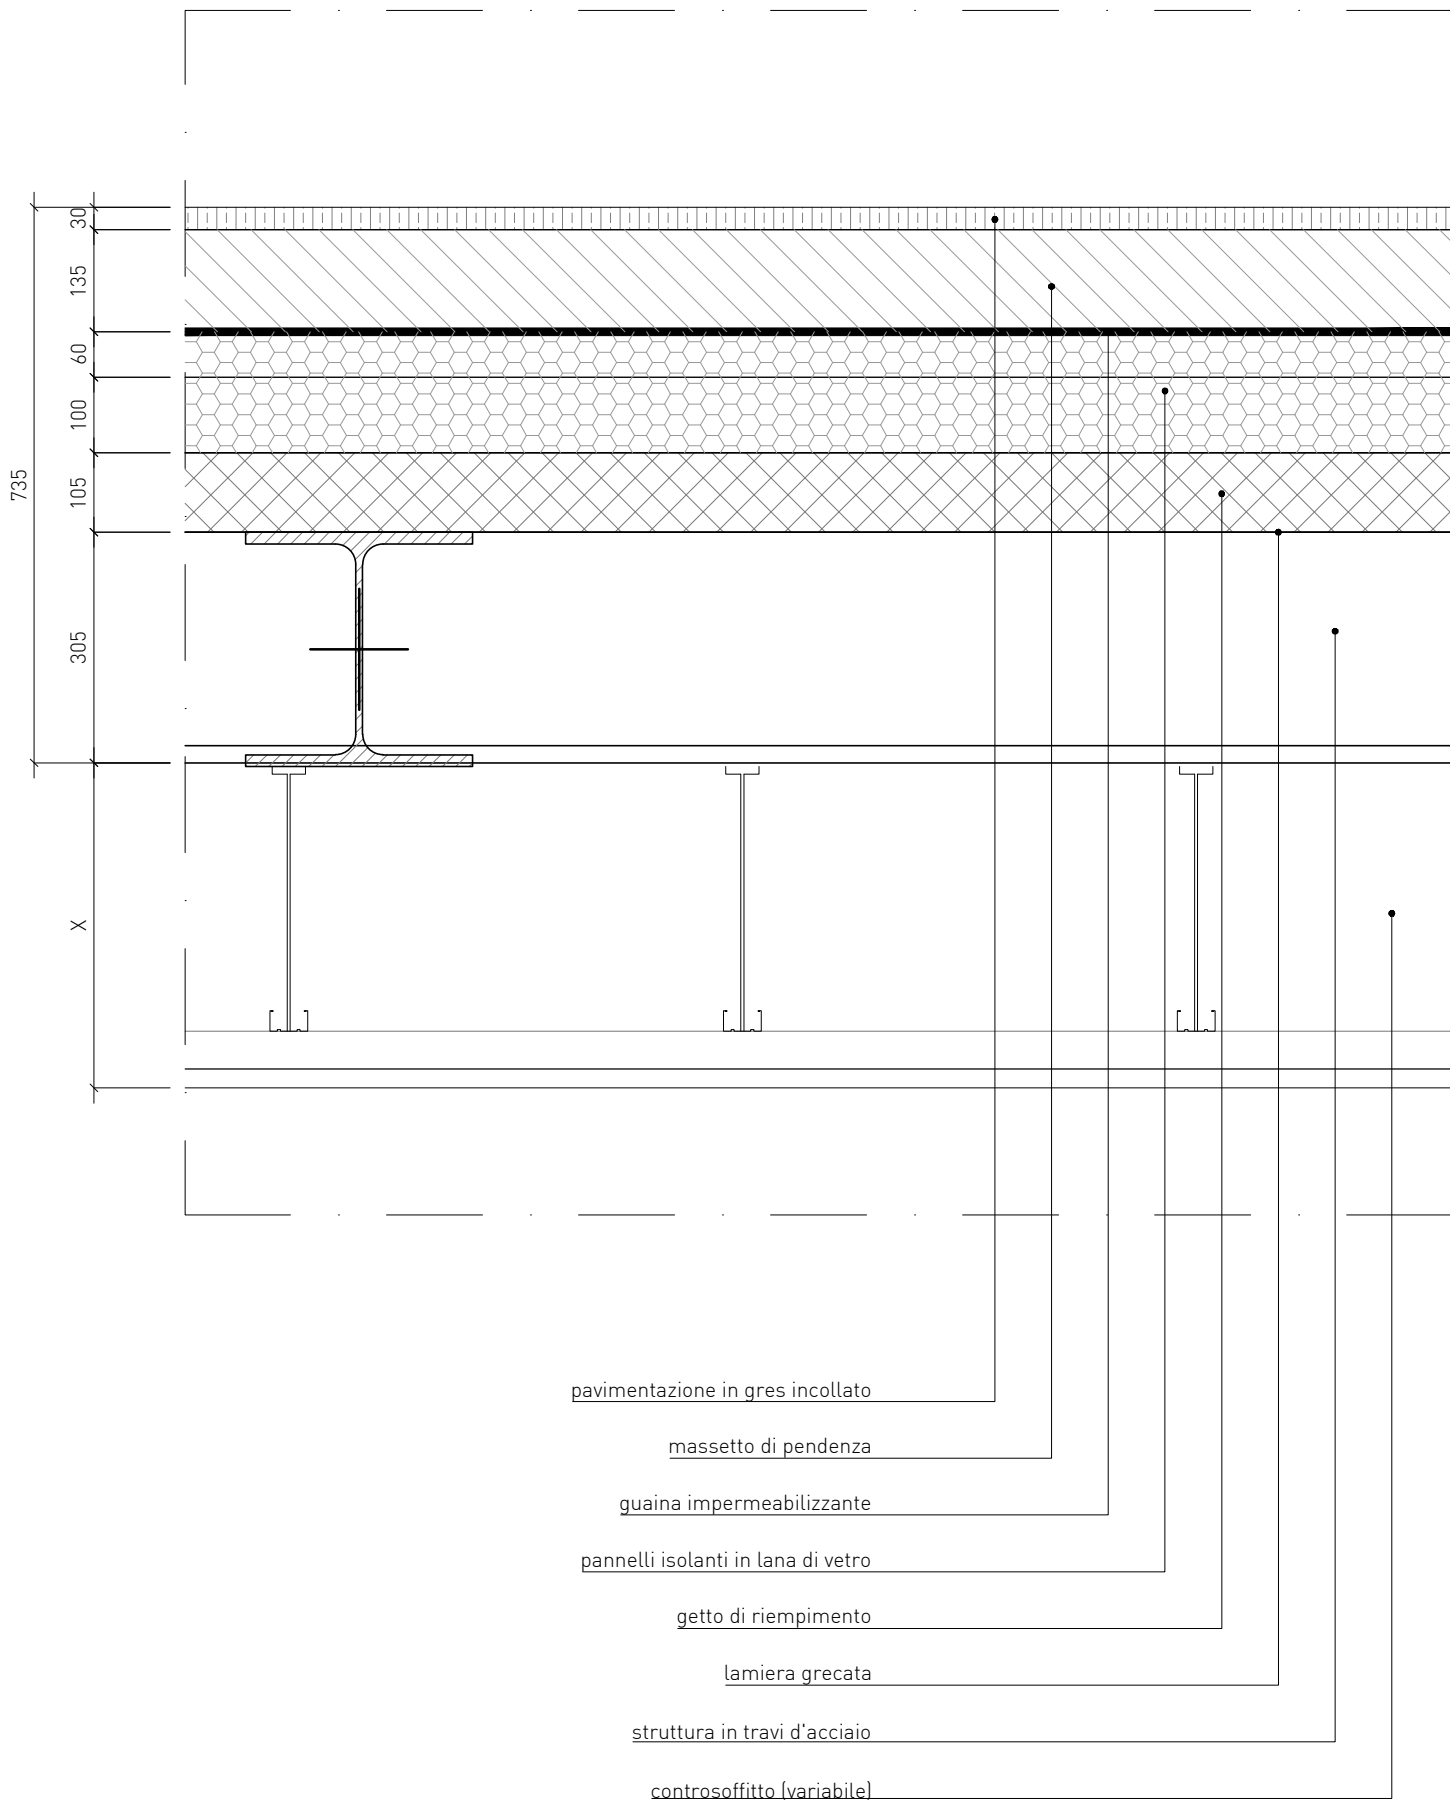

DESCRIZIONE

SOLAIO DI COPERTURA - ACCIAIO

FABBRICATO VIAGGIATORI


PIANO PRIMO

TIPOLOGIA

S-01

SCALA

1:10

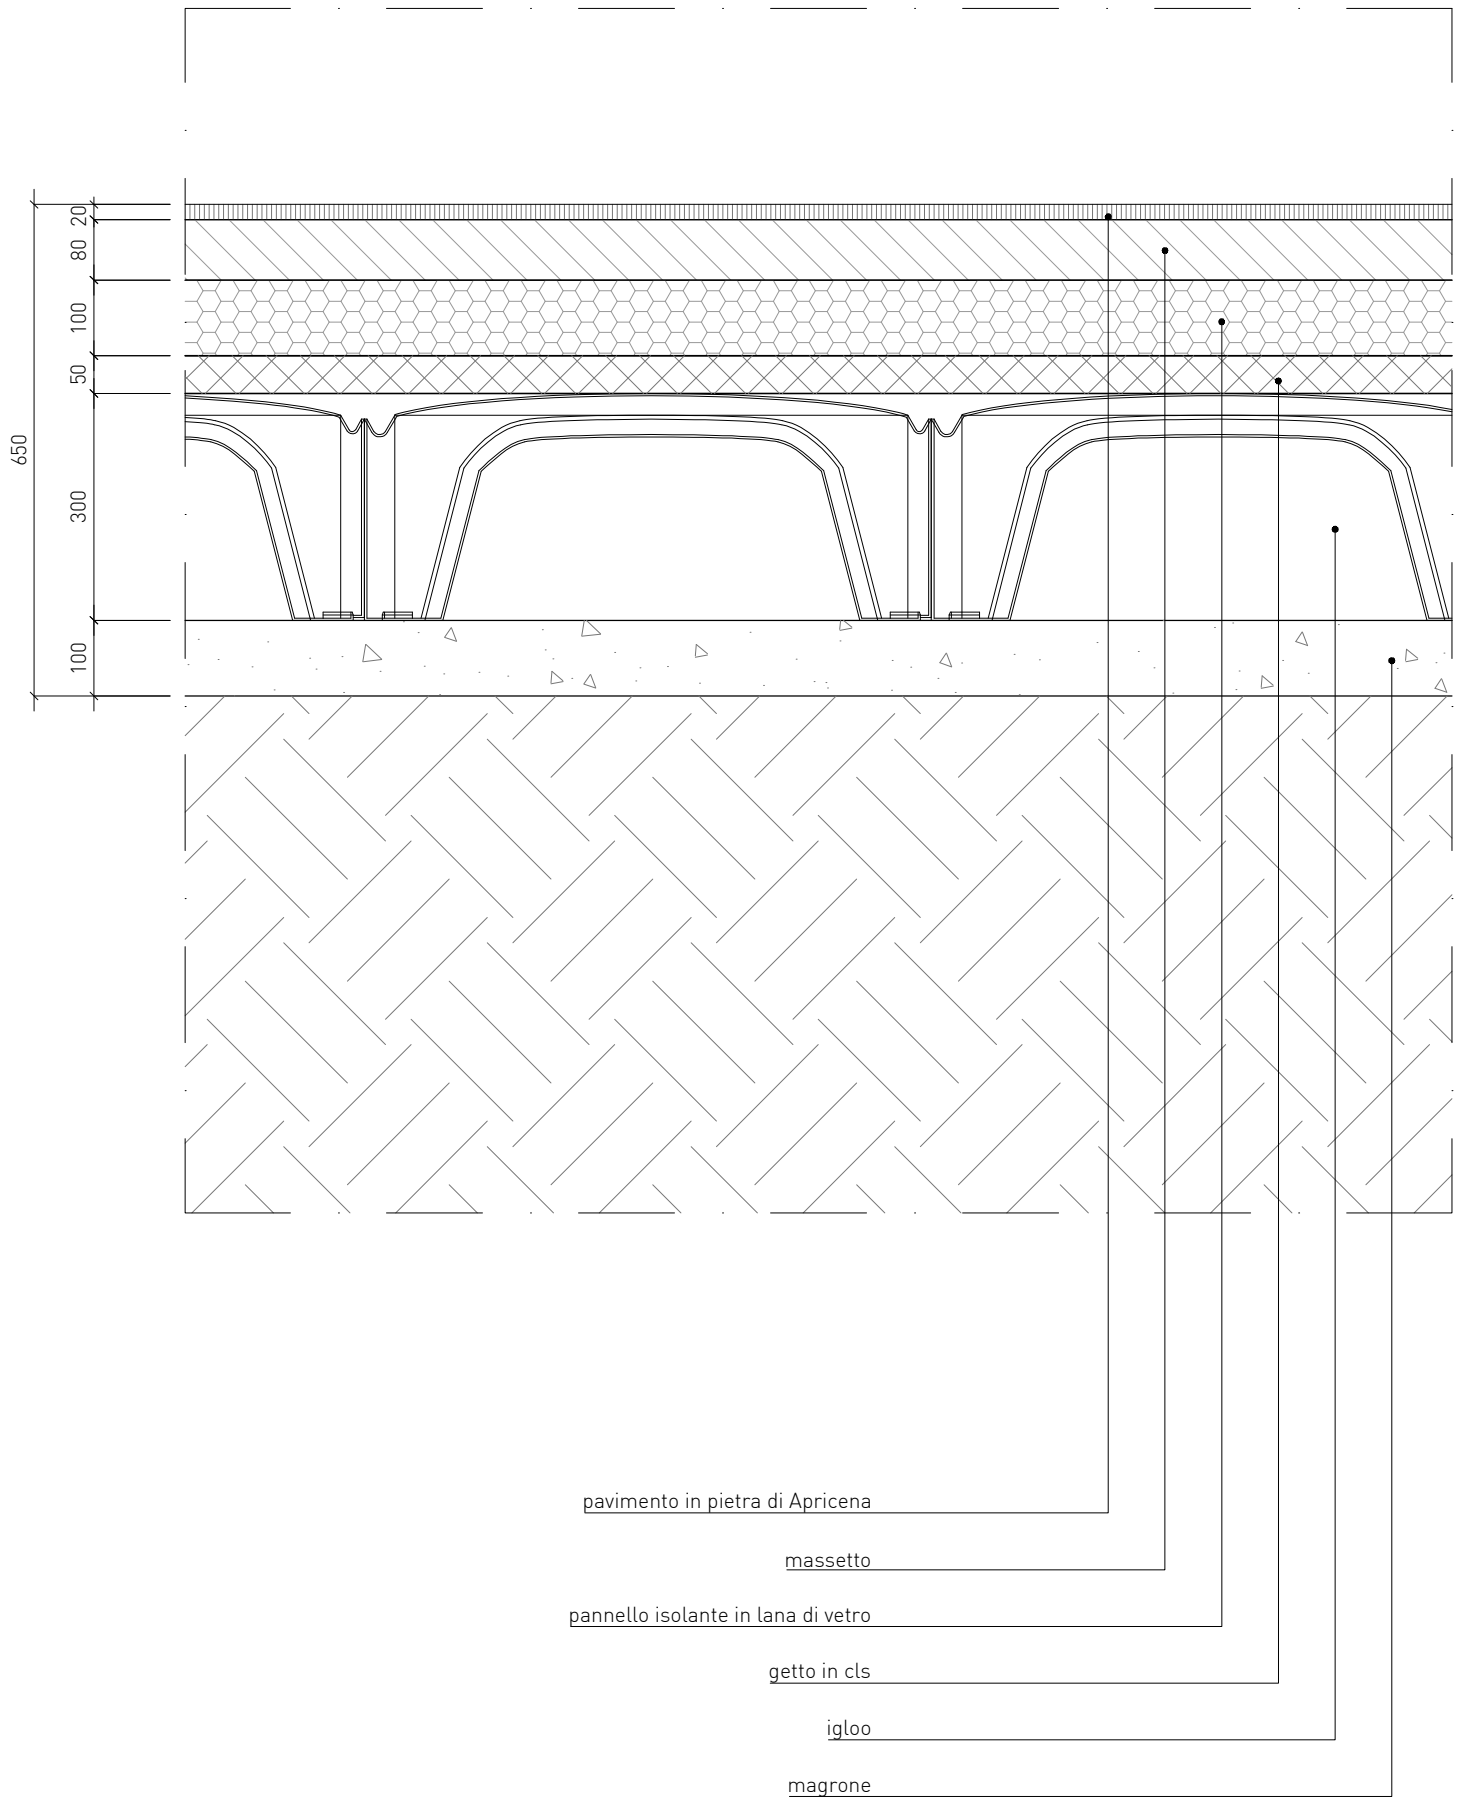

DESCRIZIONE

VESPAIO CONTROTERRA - C.A.

FABBRICATO VIAGGIATORI


PIANO TERRA

TIPOLOGIA

S-02

SCALA

1:10

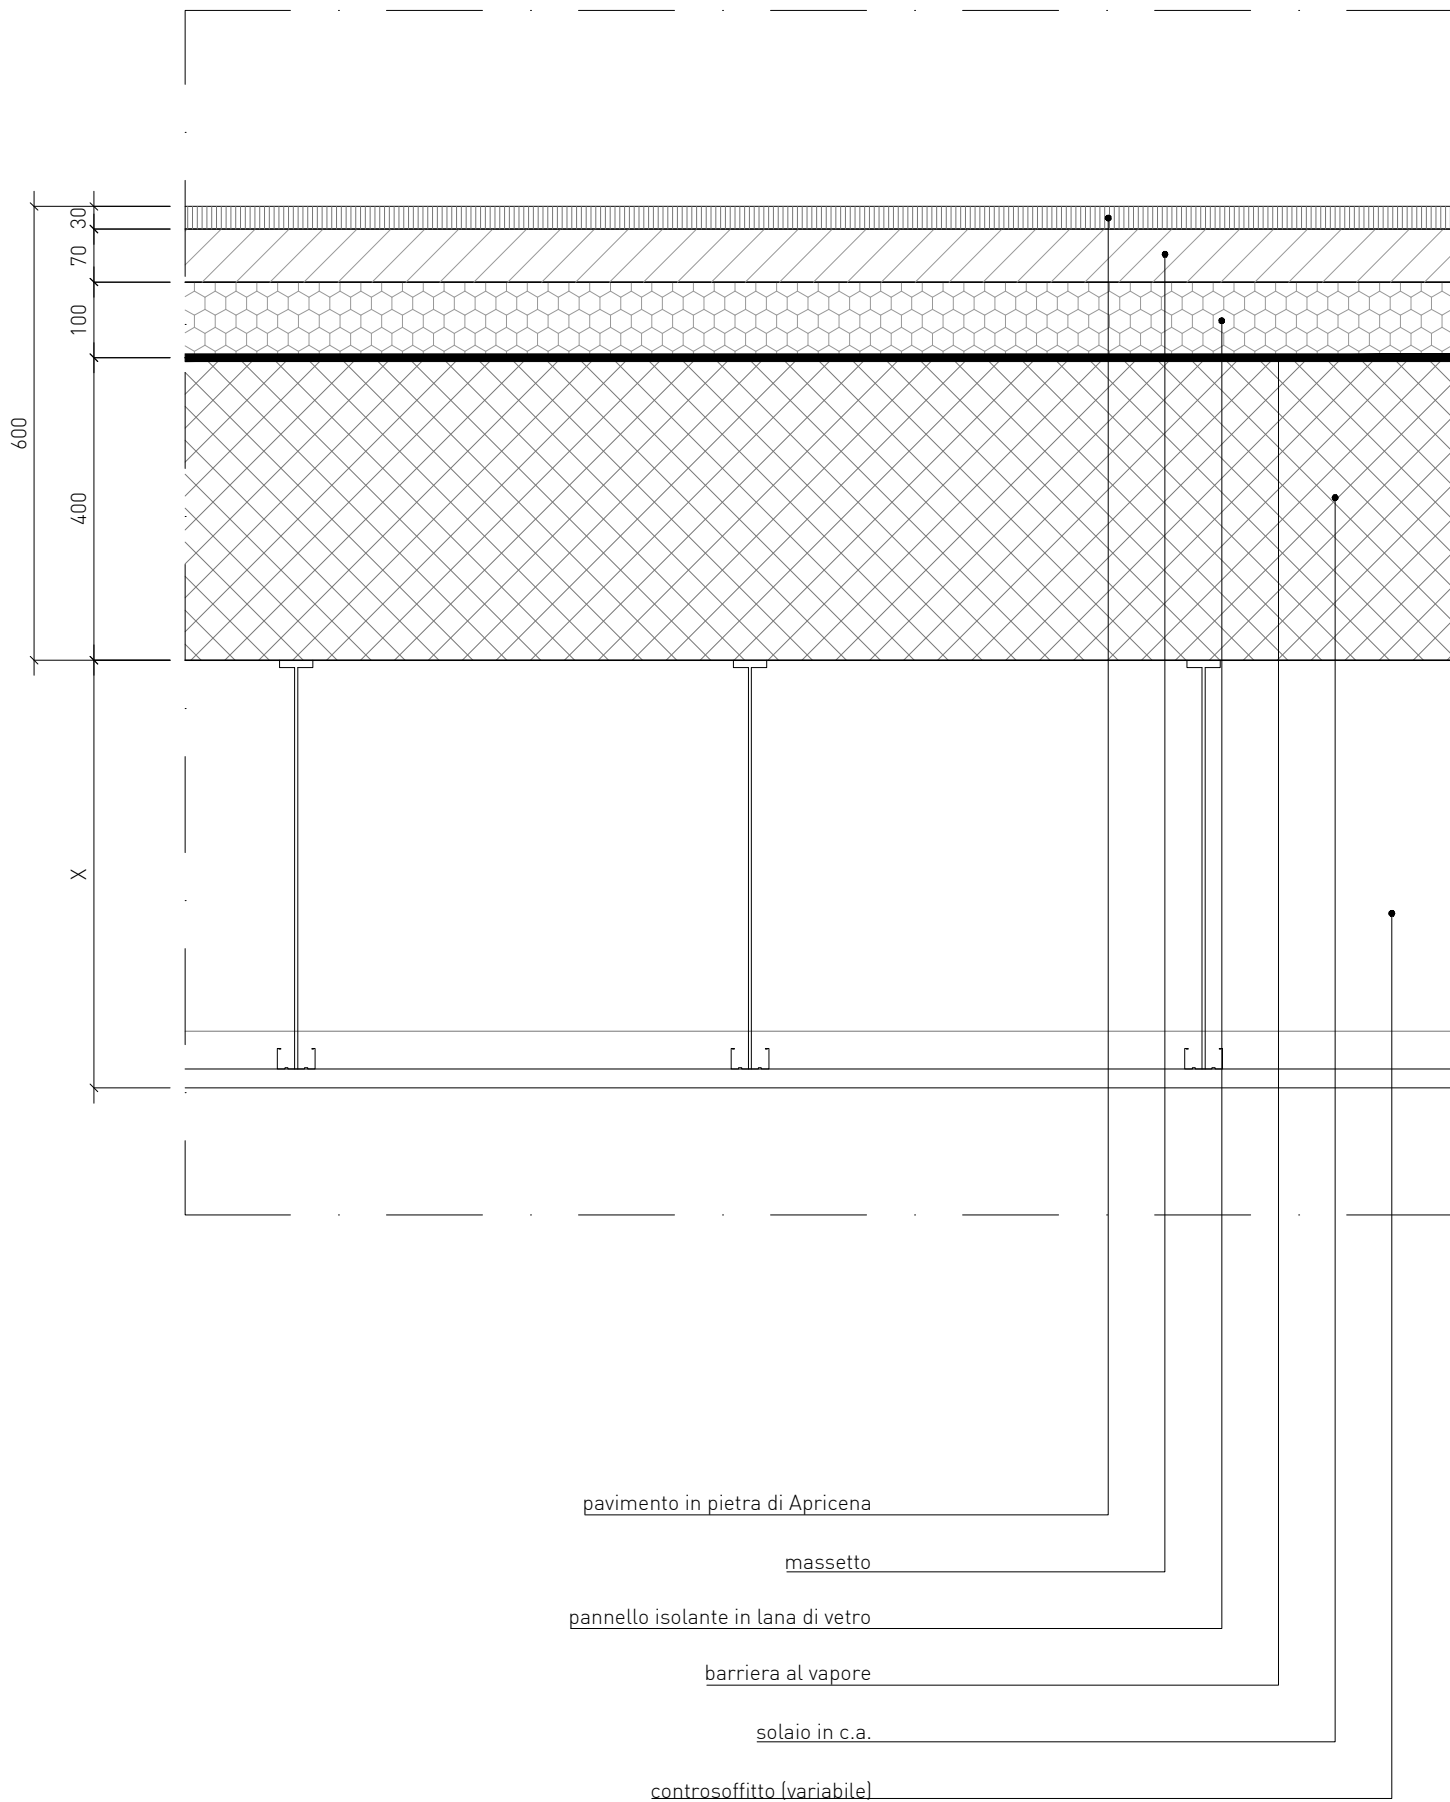

DESCRIZIONE


SOLAIO ISOLATO - C.A.
 FABBRICATO VIAGGIATORI
 PIANO TERRA/PIANO INTERRATO

TIPOLOGIA

S-03

SCALA

1:10

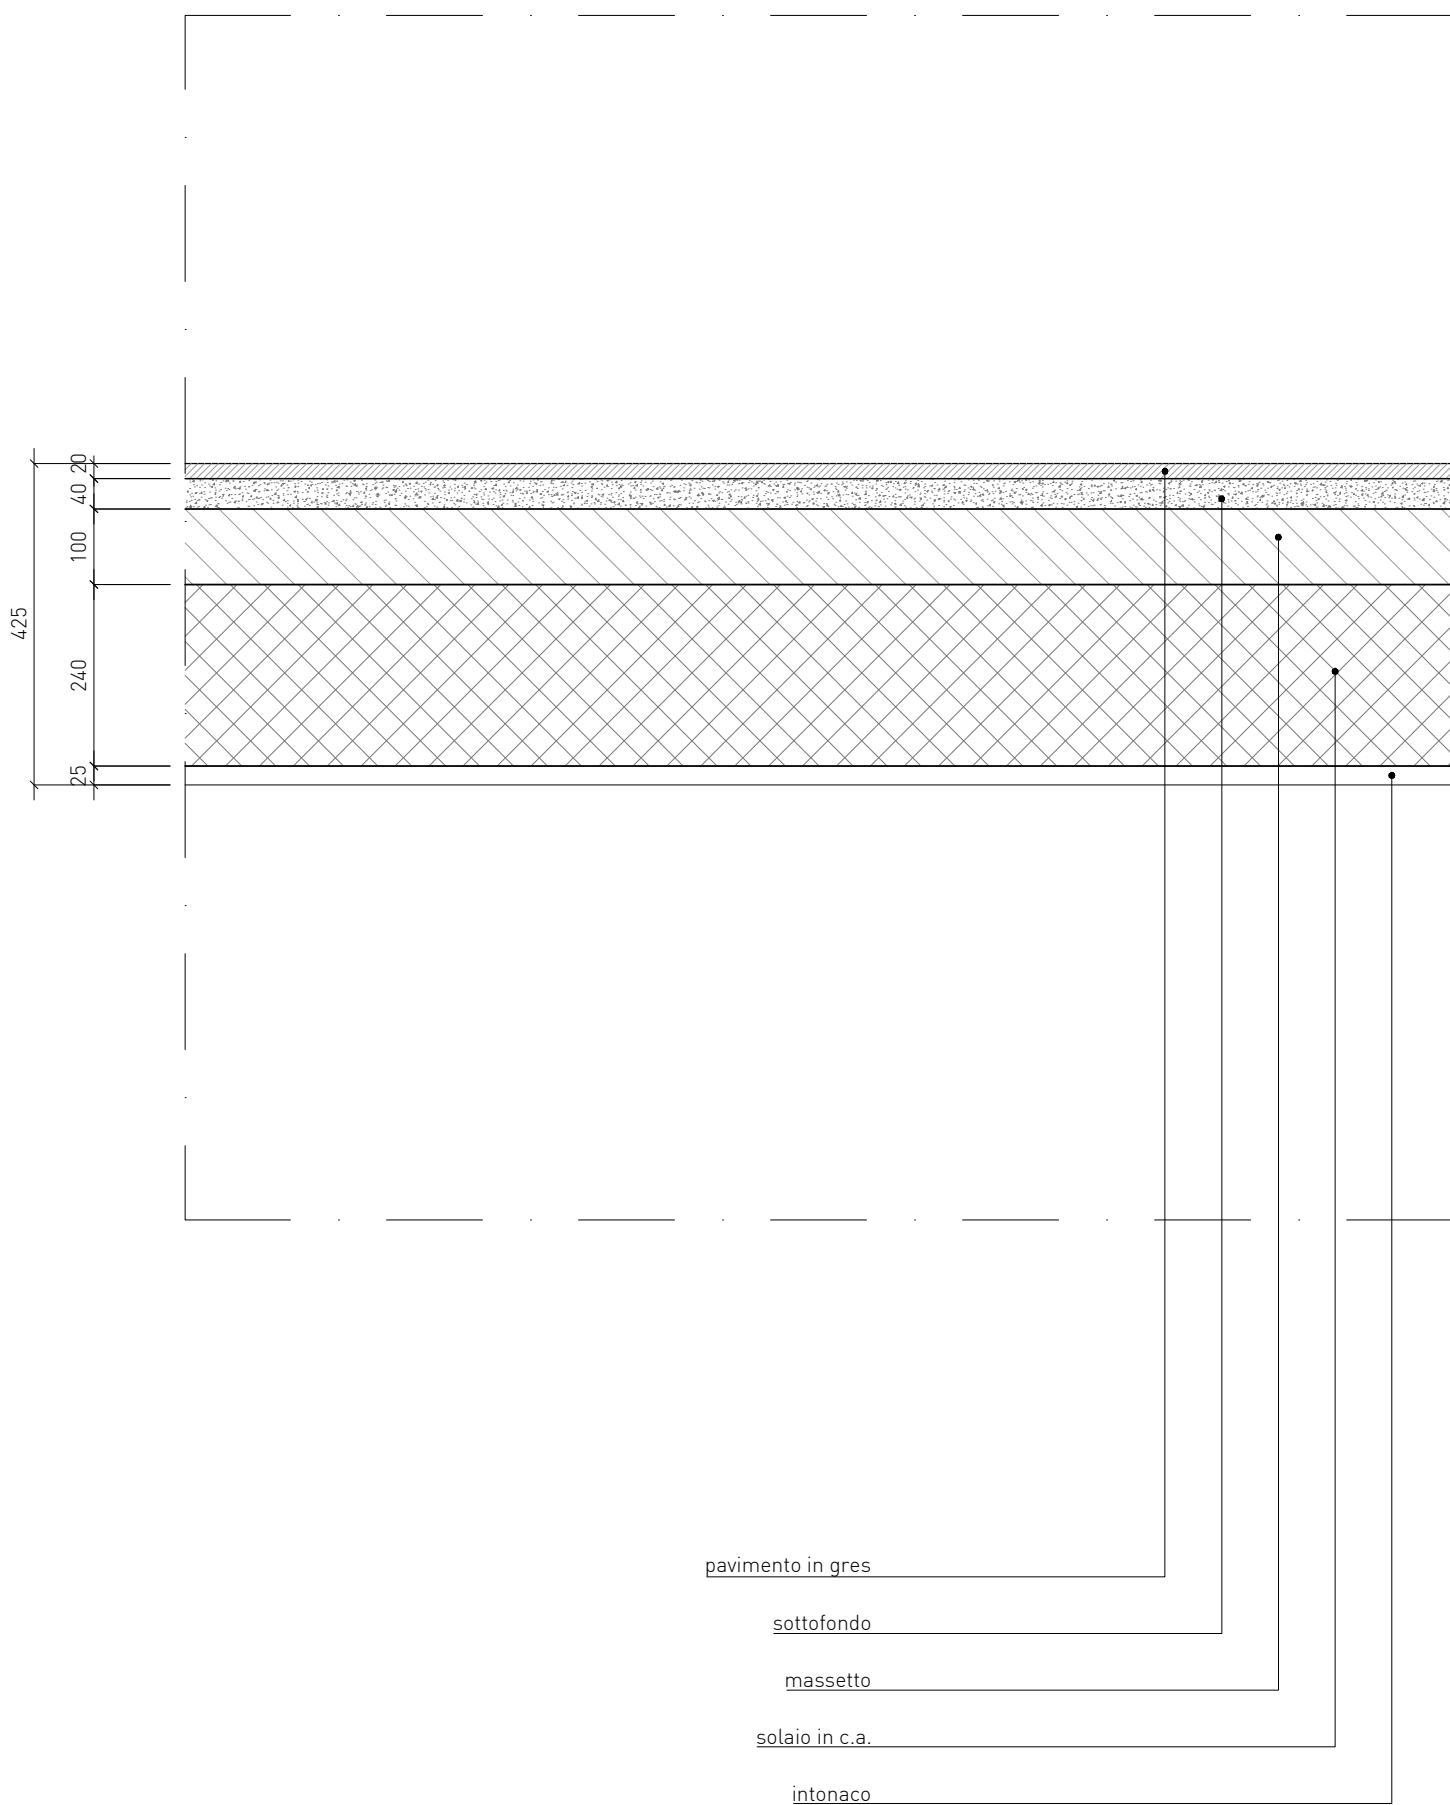

DESCRIZIONE

SOLAIO NON ISOLATO - C.A.

LOCALI TECNICI


PIANO MEZZANINO/PIANO INTERRATO

TIPOLOGIA

S-04

SCALA

1:10

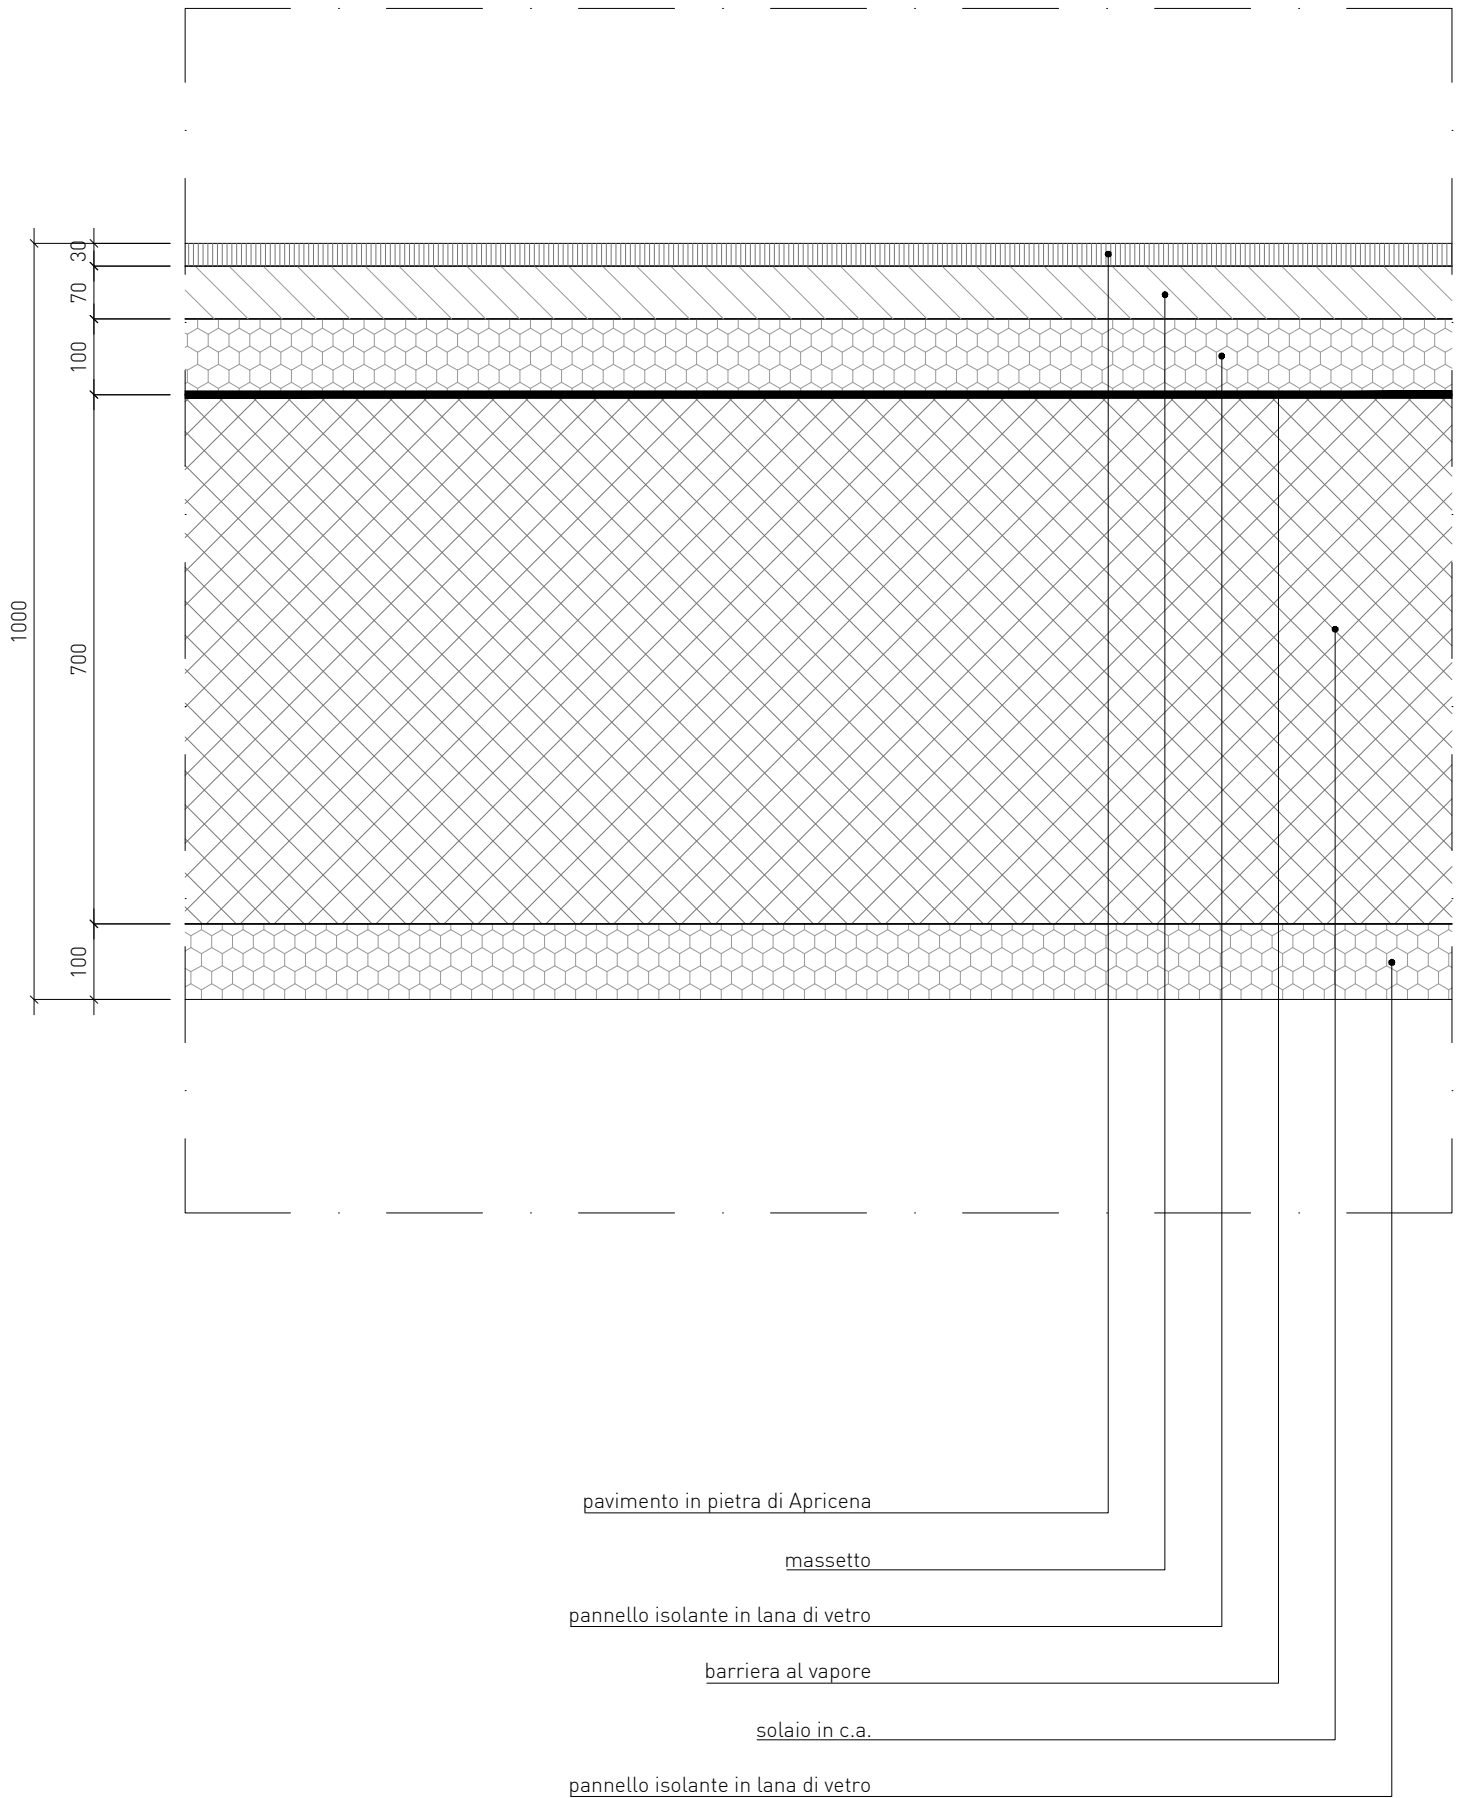

DESCRIZIONE

SOLAIO ISOLATO - C.A.

CAVEDIO TECNICO


PIANO TERRA/PIANO INTERRATO

TIPOLOGIA

S-05

SCALA

1:10

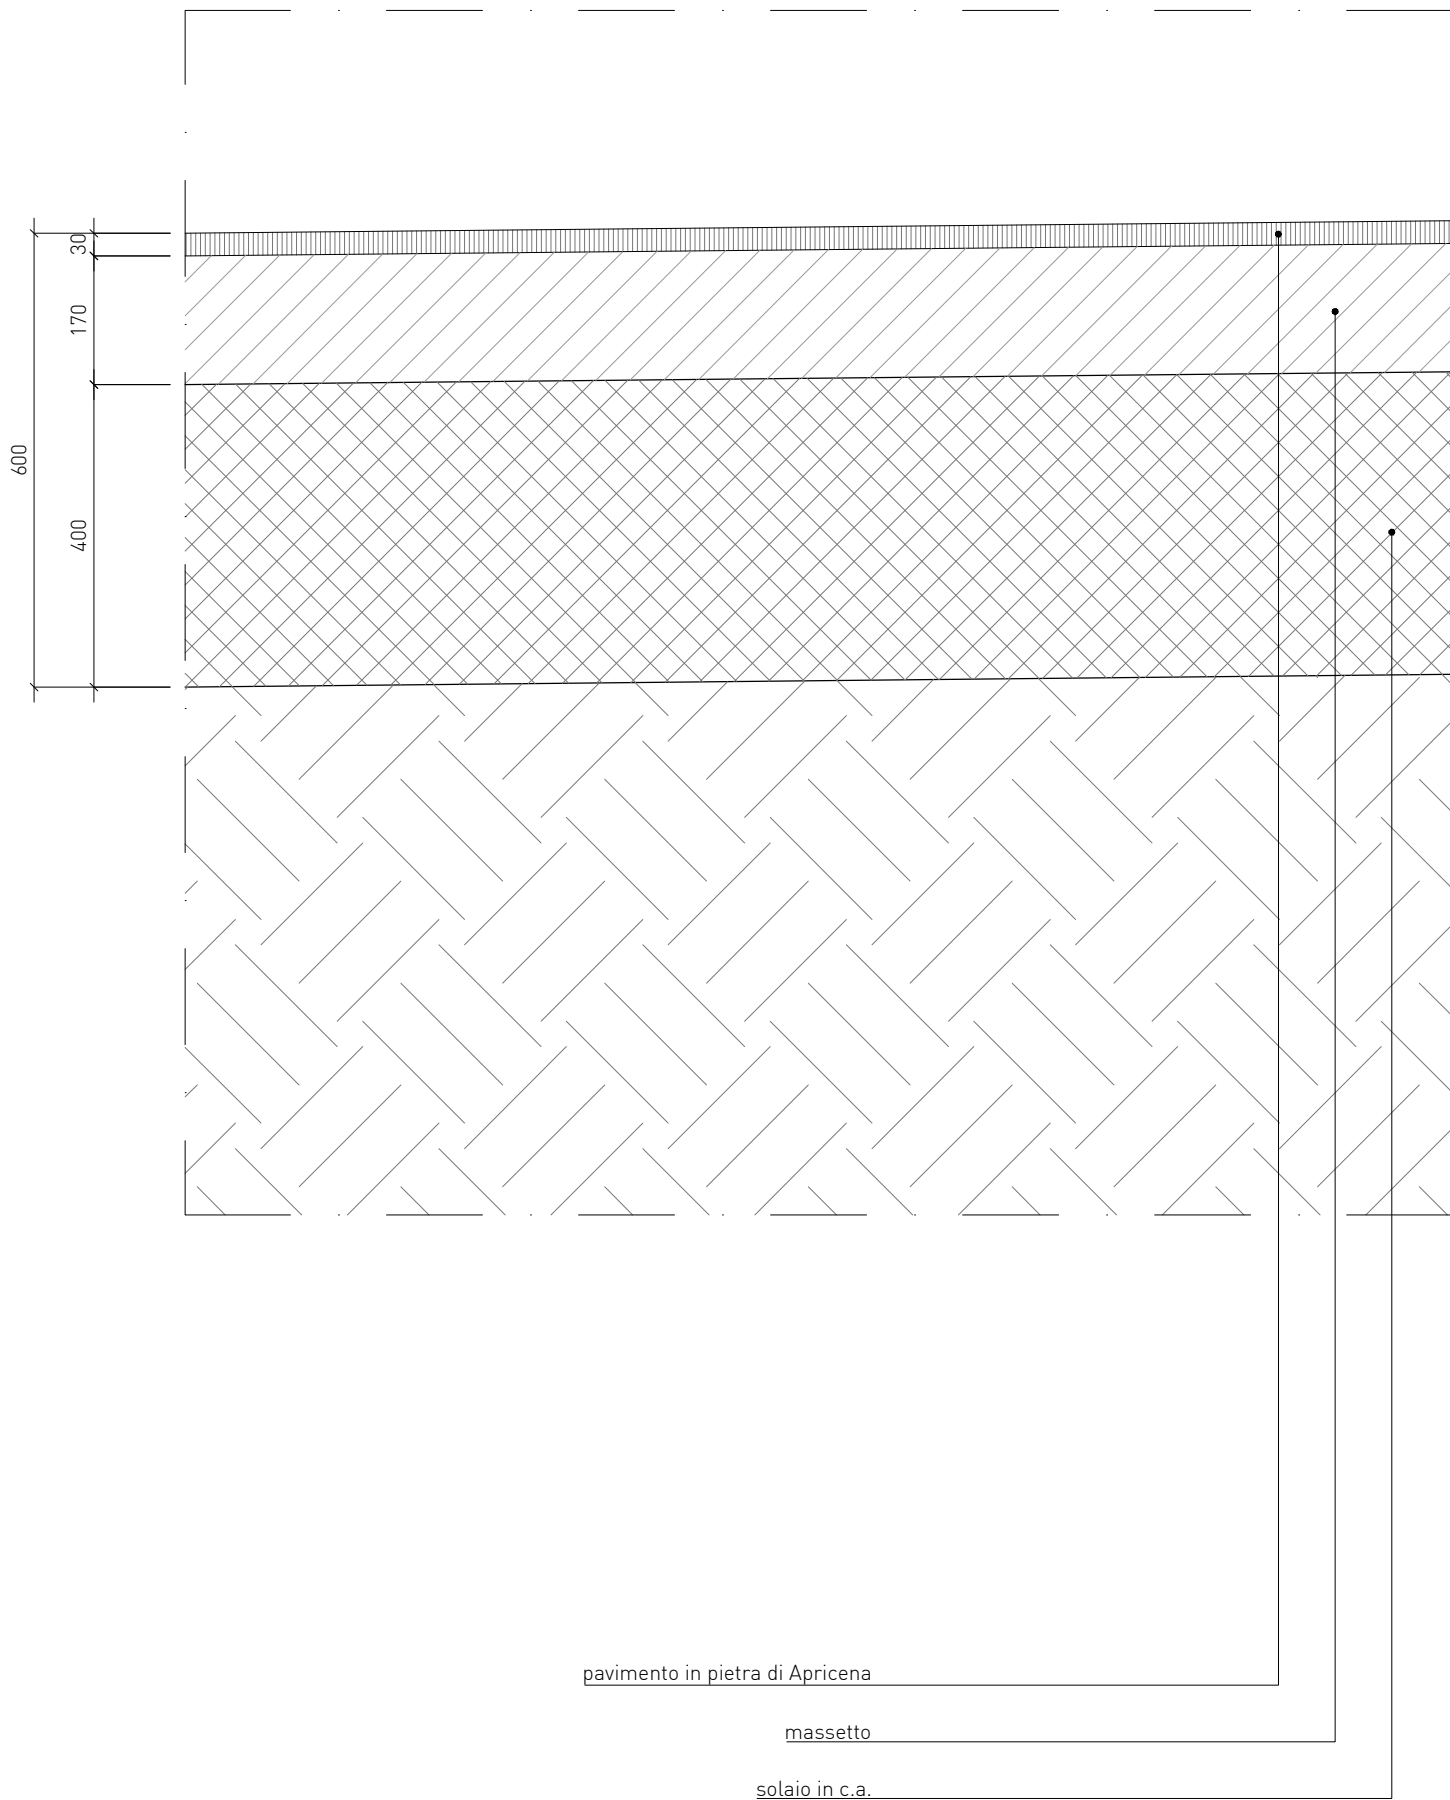

DESCRIZIONE

SOLAIO CONTROTERRA - C.A.

BANCHINA

PIANO INTERRATO

TIPOLOGIA

S-06

SCALA

1:10