




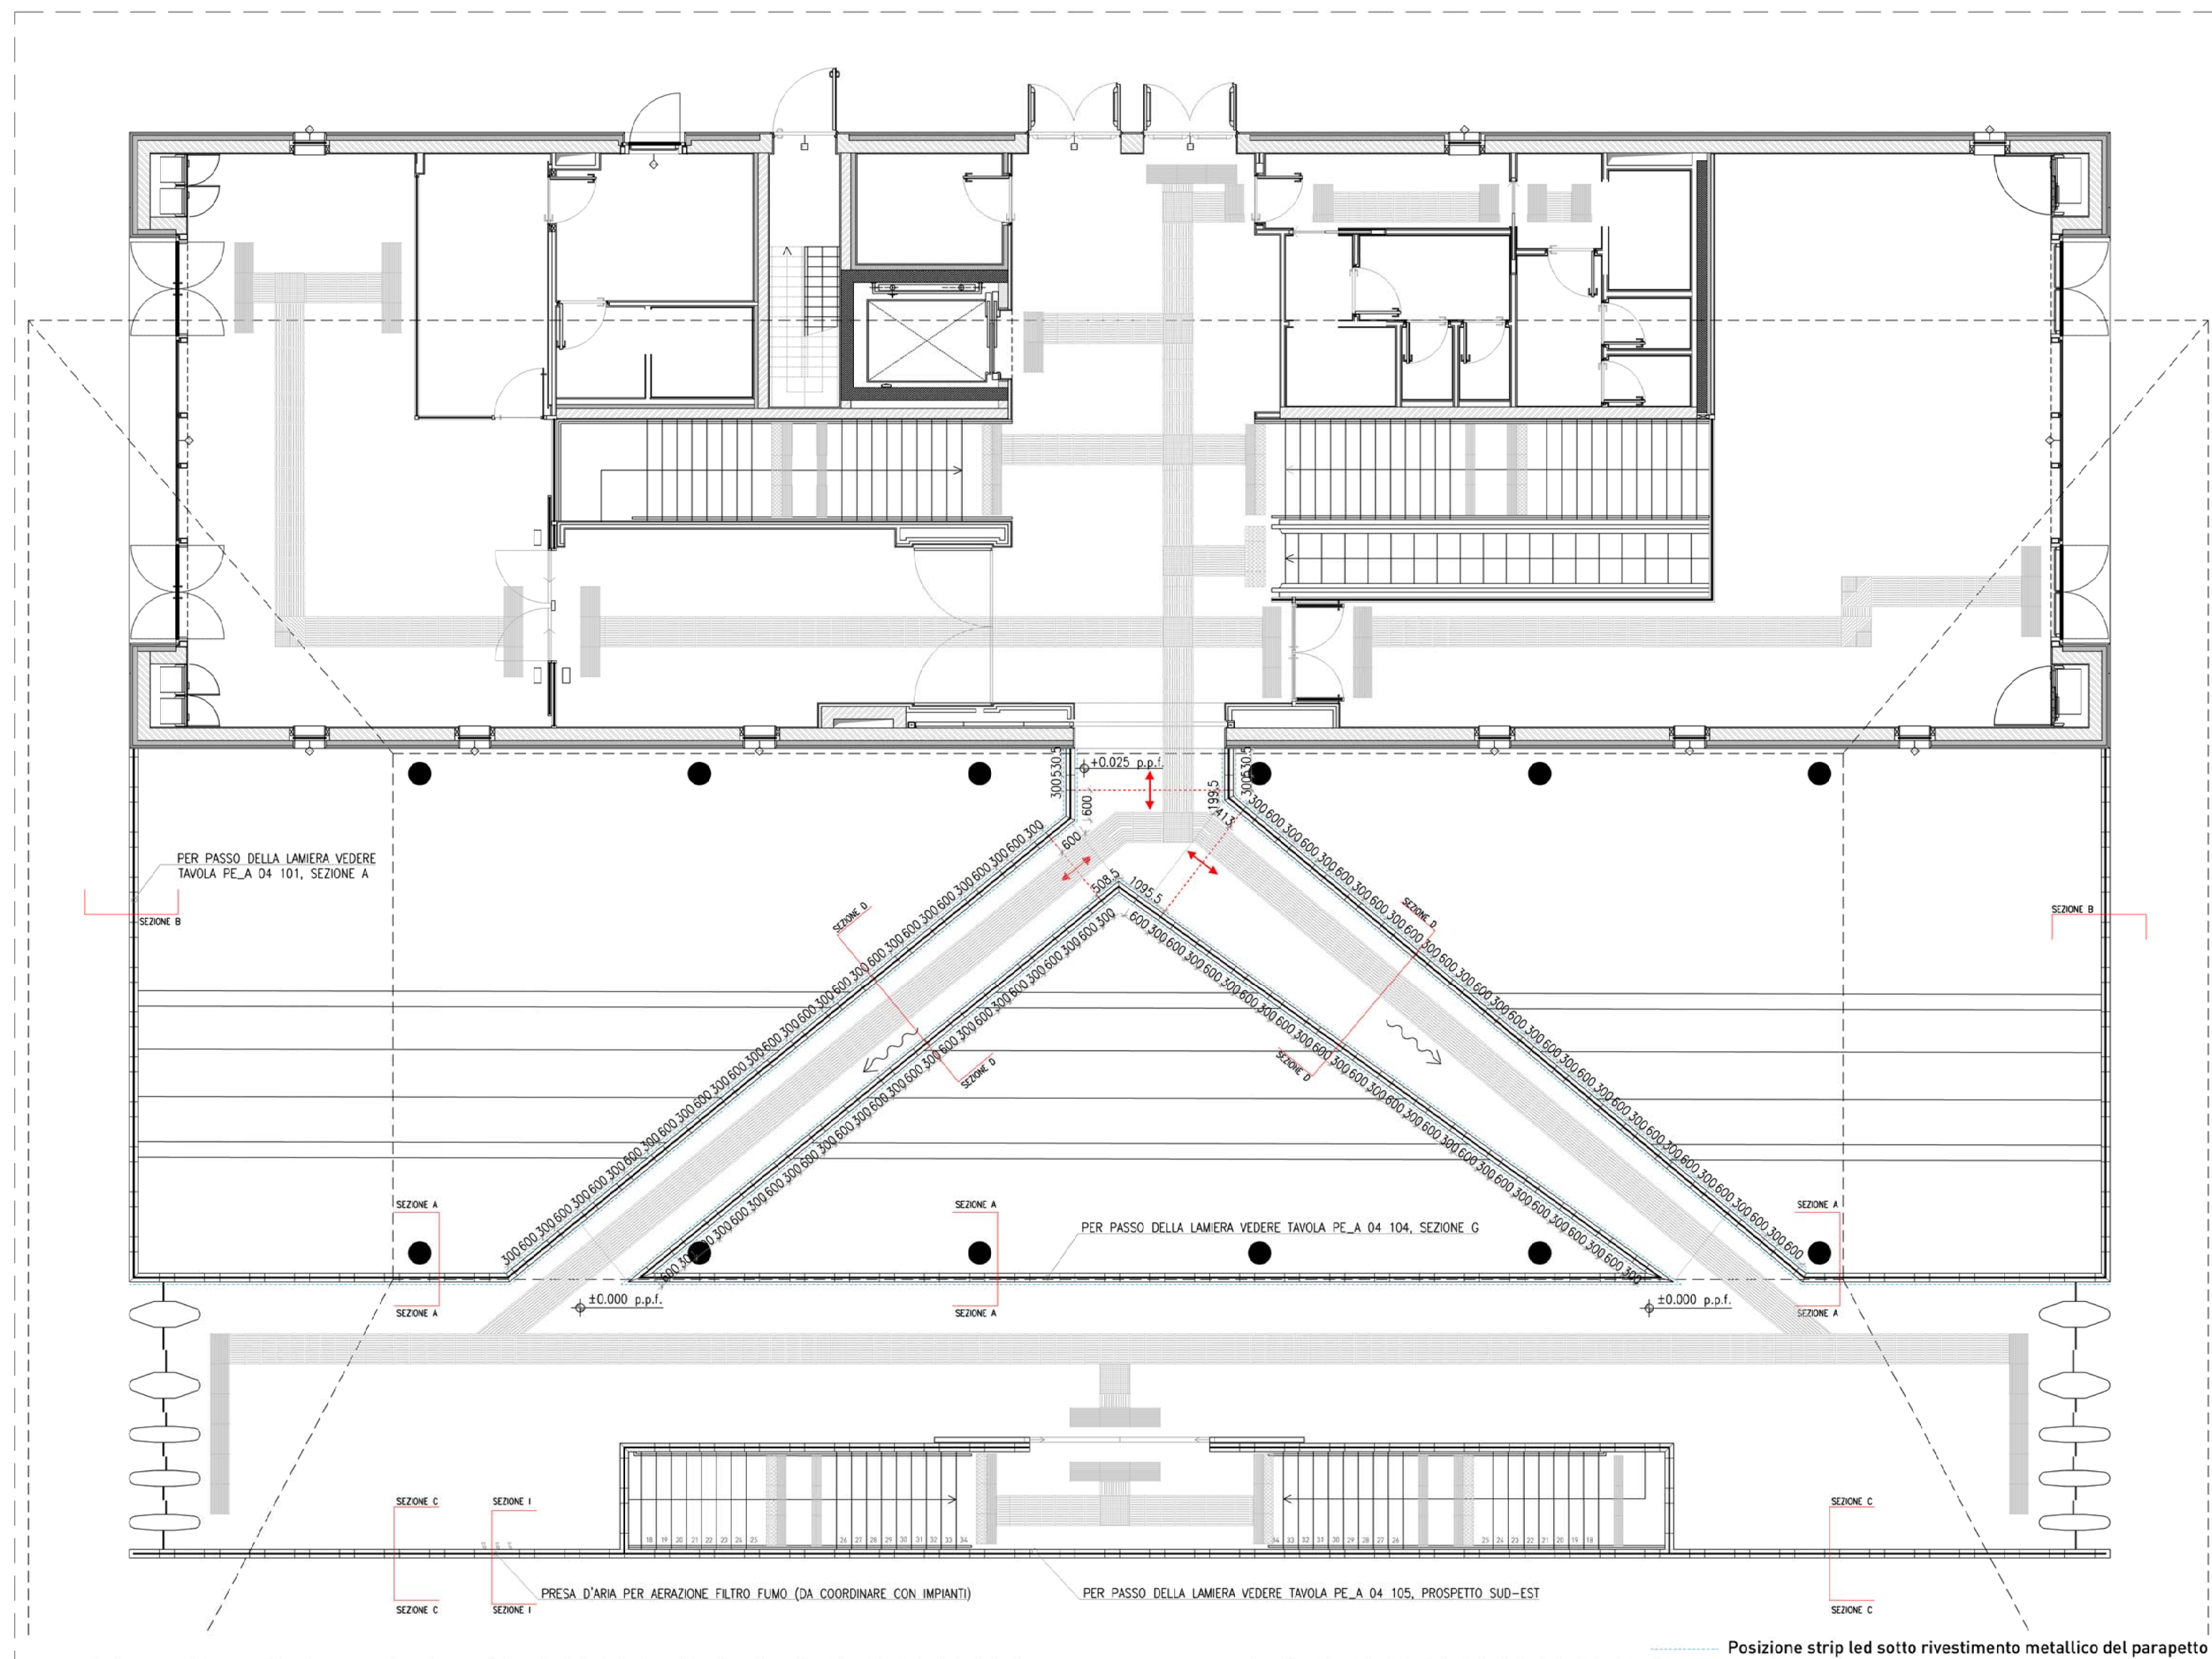


PIANTA PIANO TERRA - TRACCIAMENTO LAMIERE PARAPETTO - 1:100

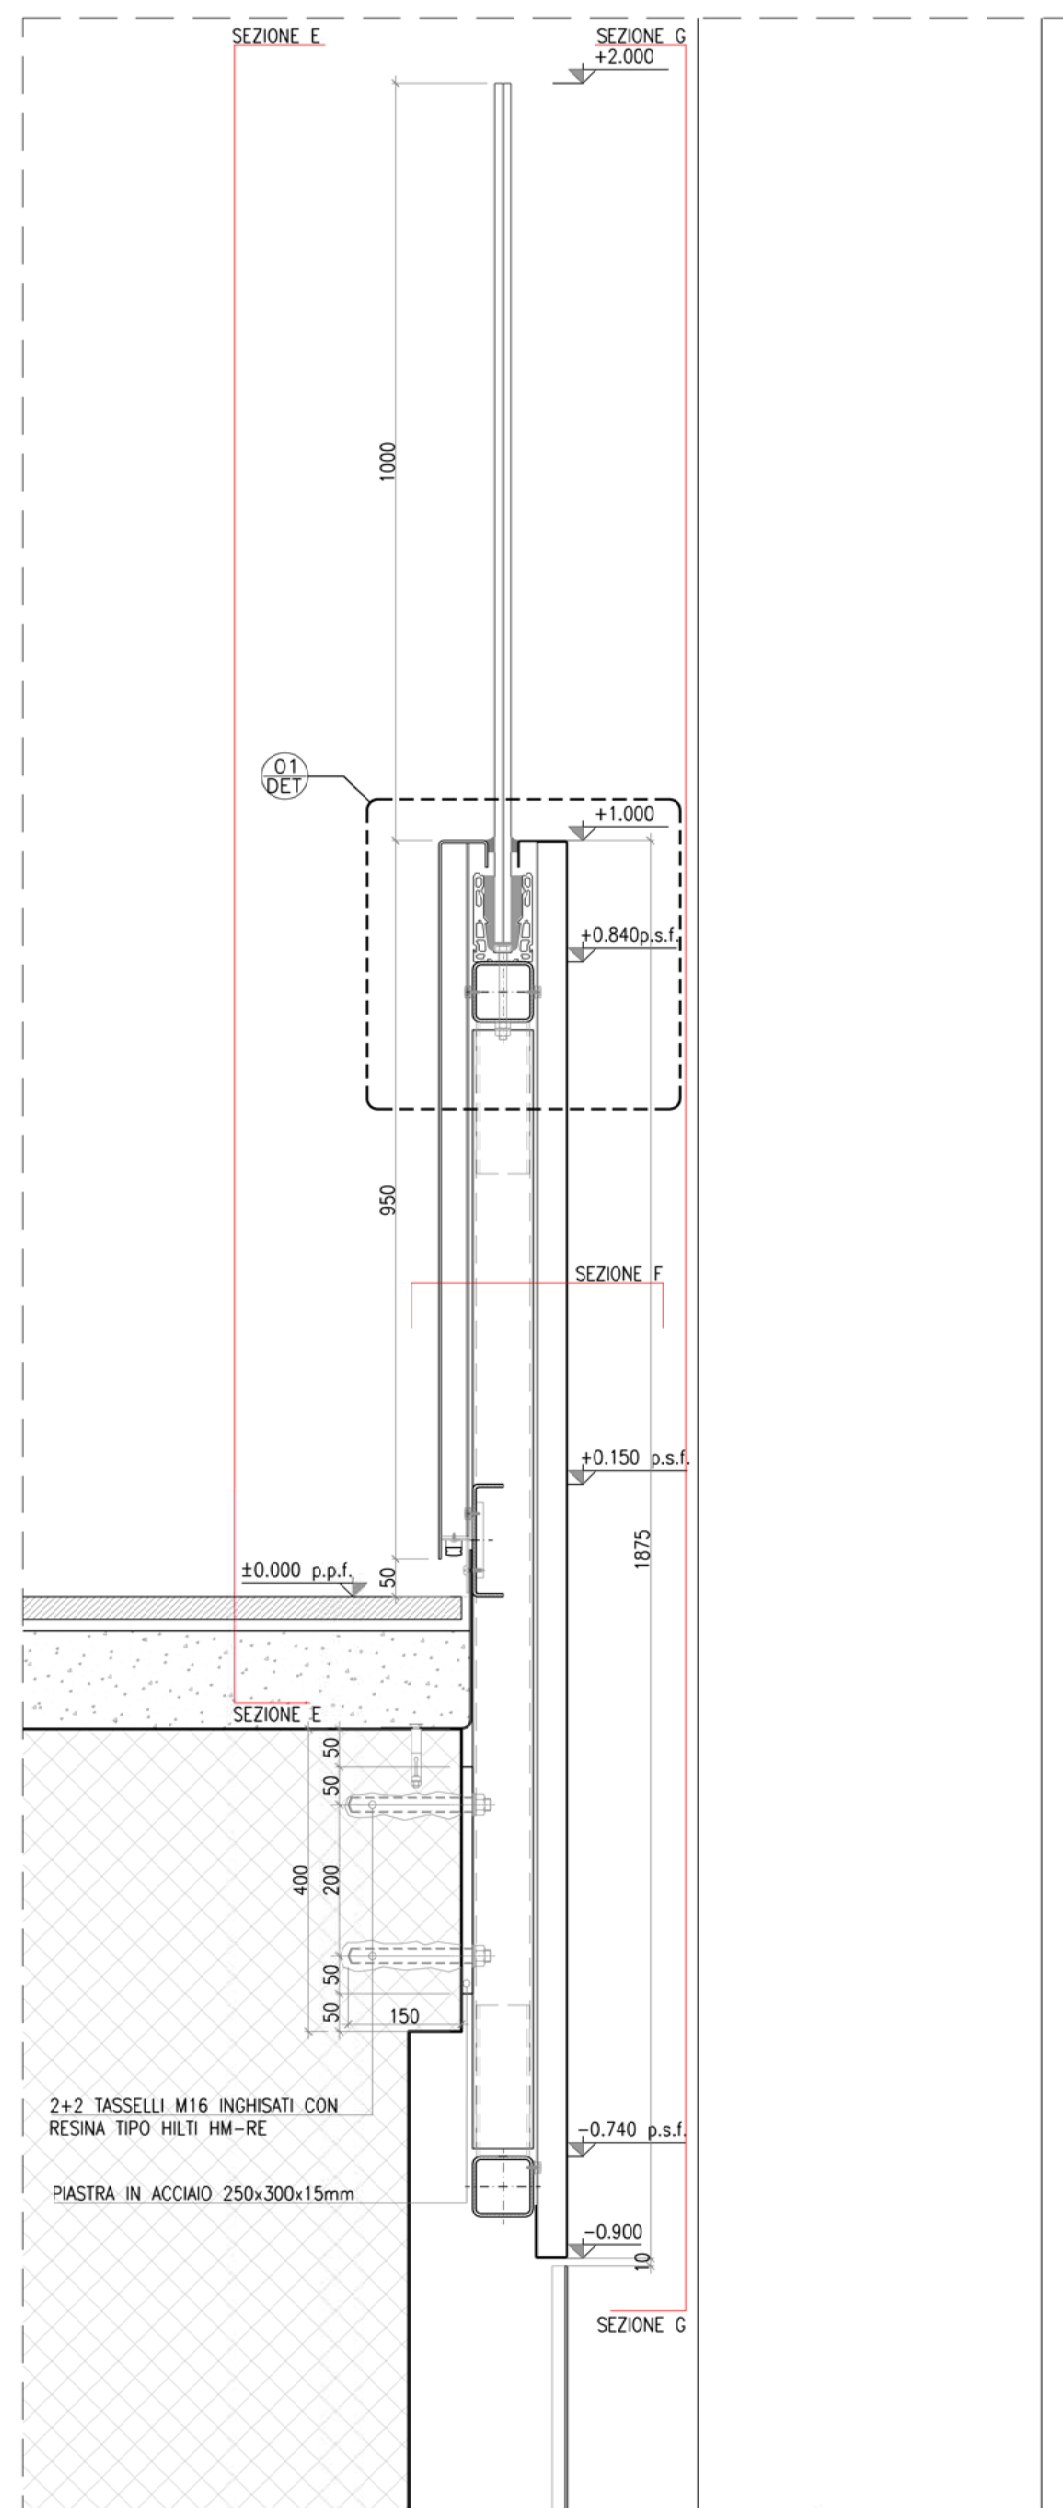


PARAPETTO - SEZIONE A - 1:10

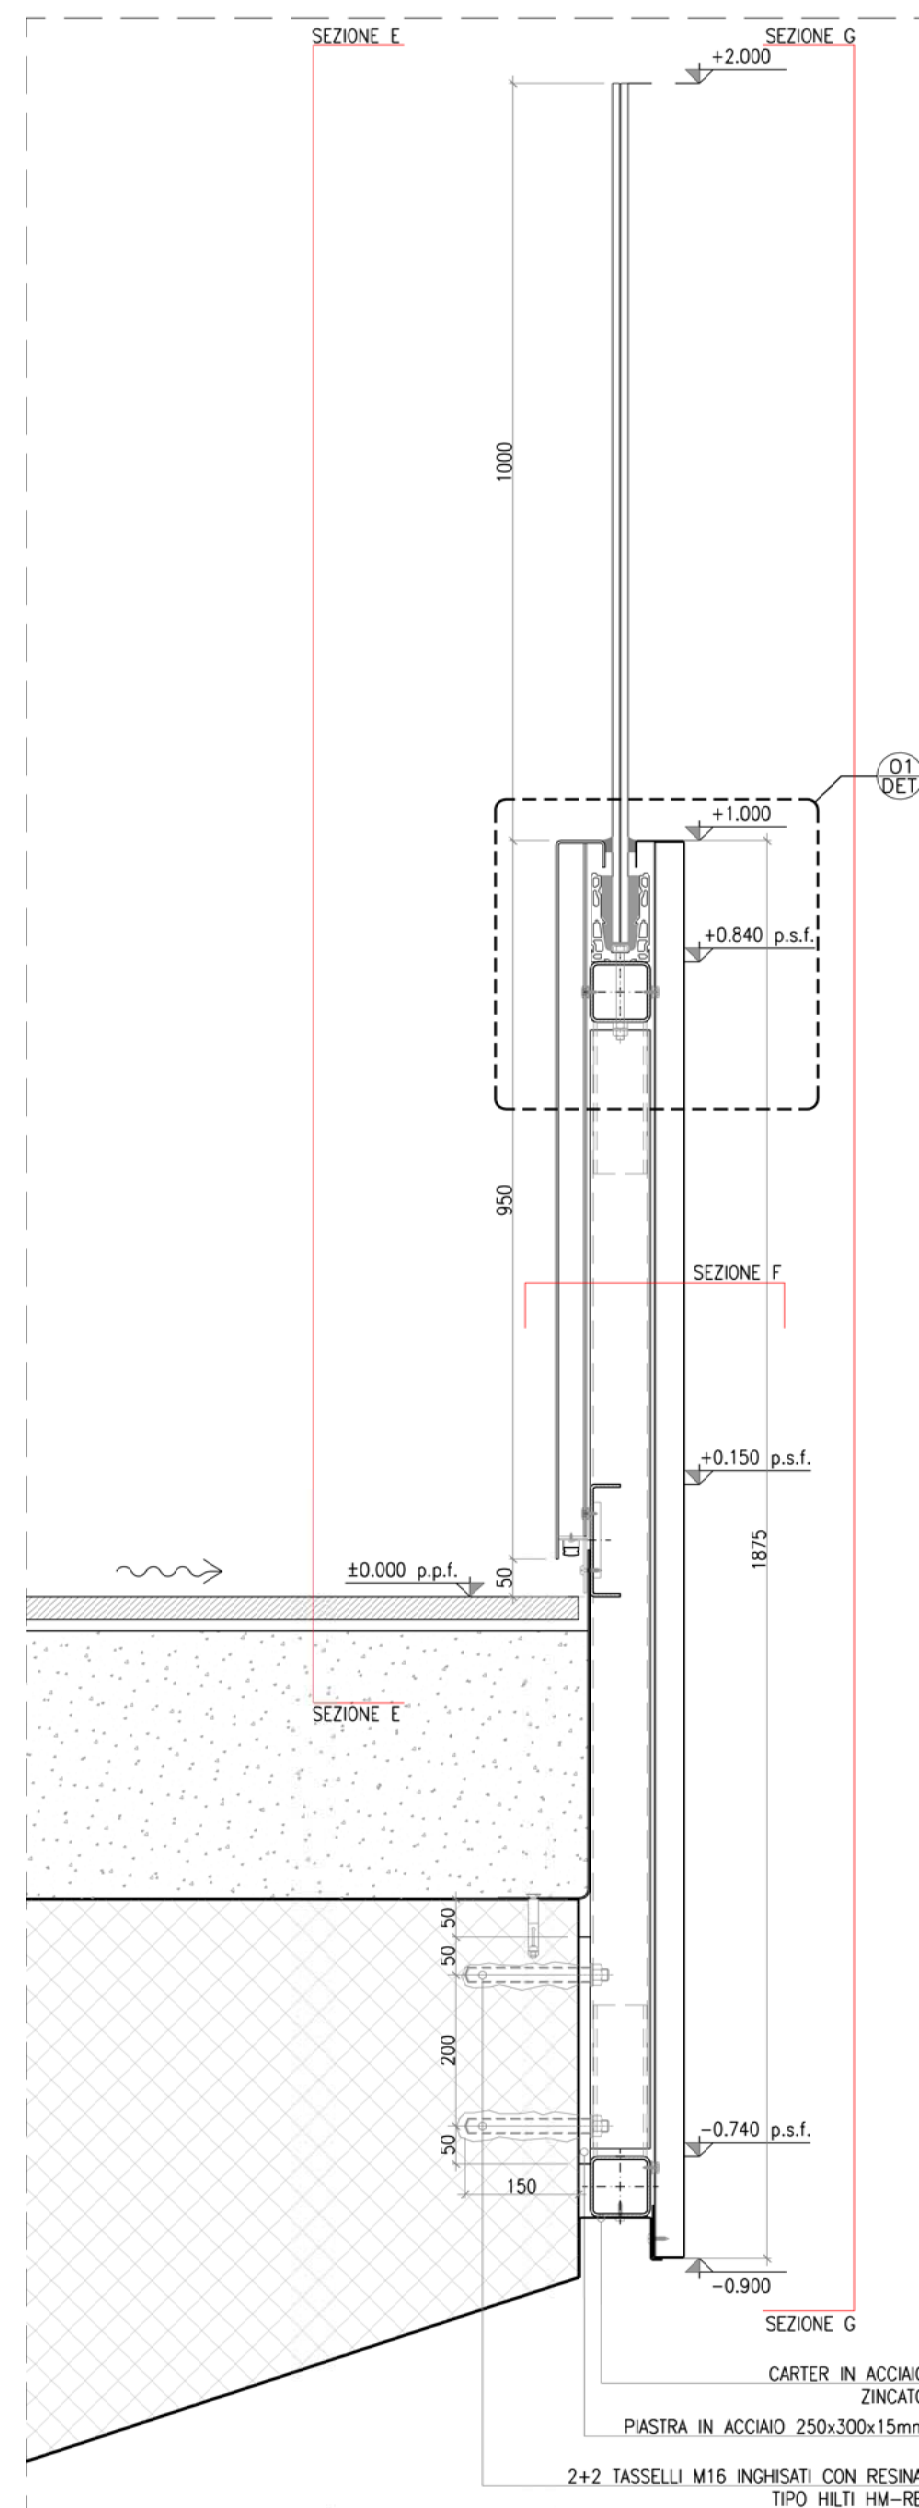


PARAPETTO - SEZIONE B - 1:10

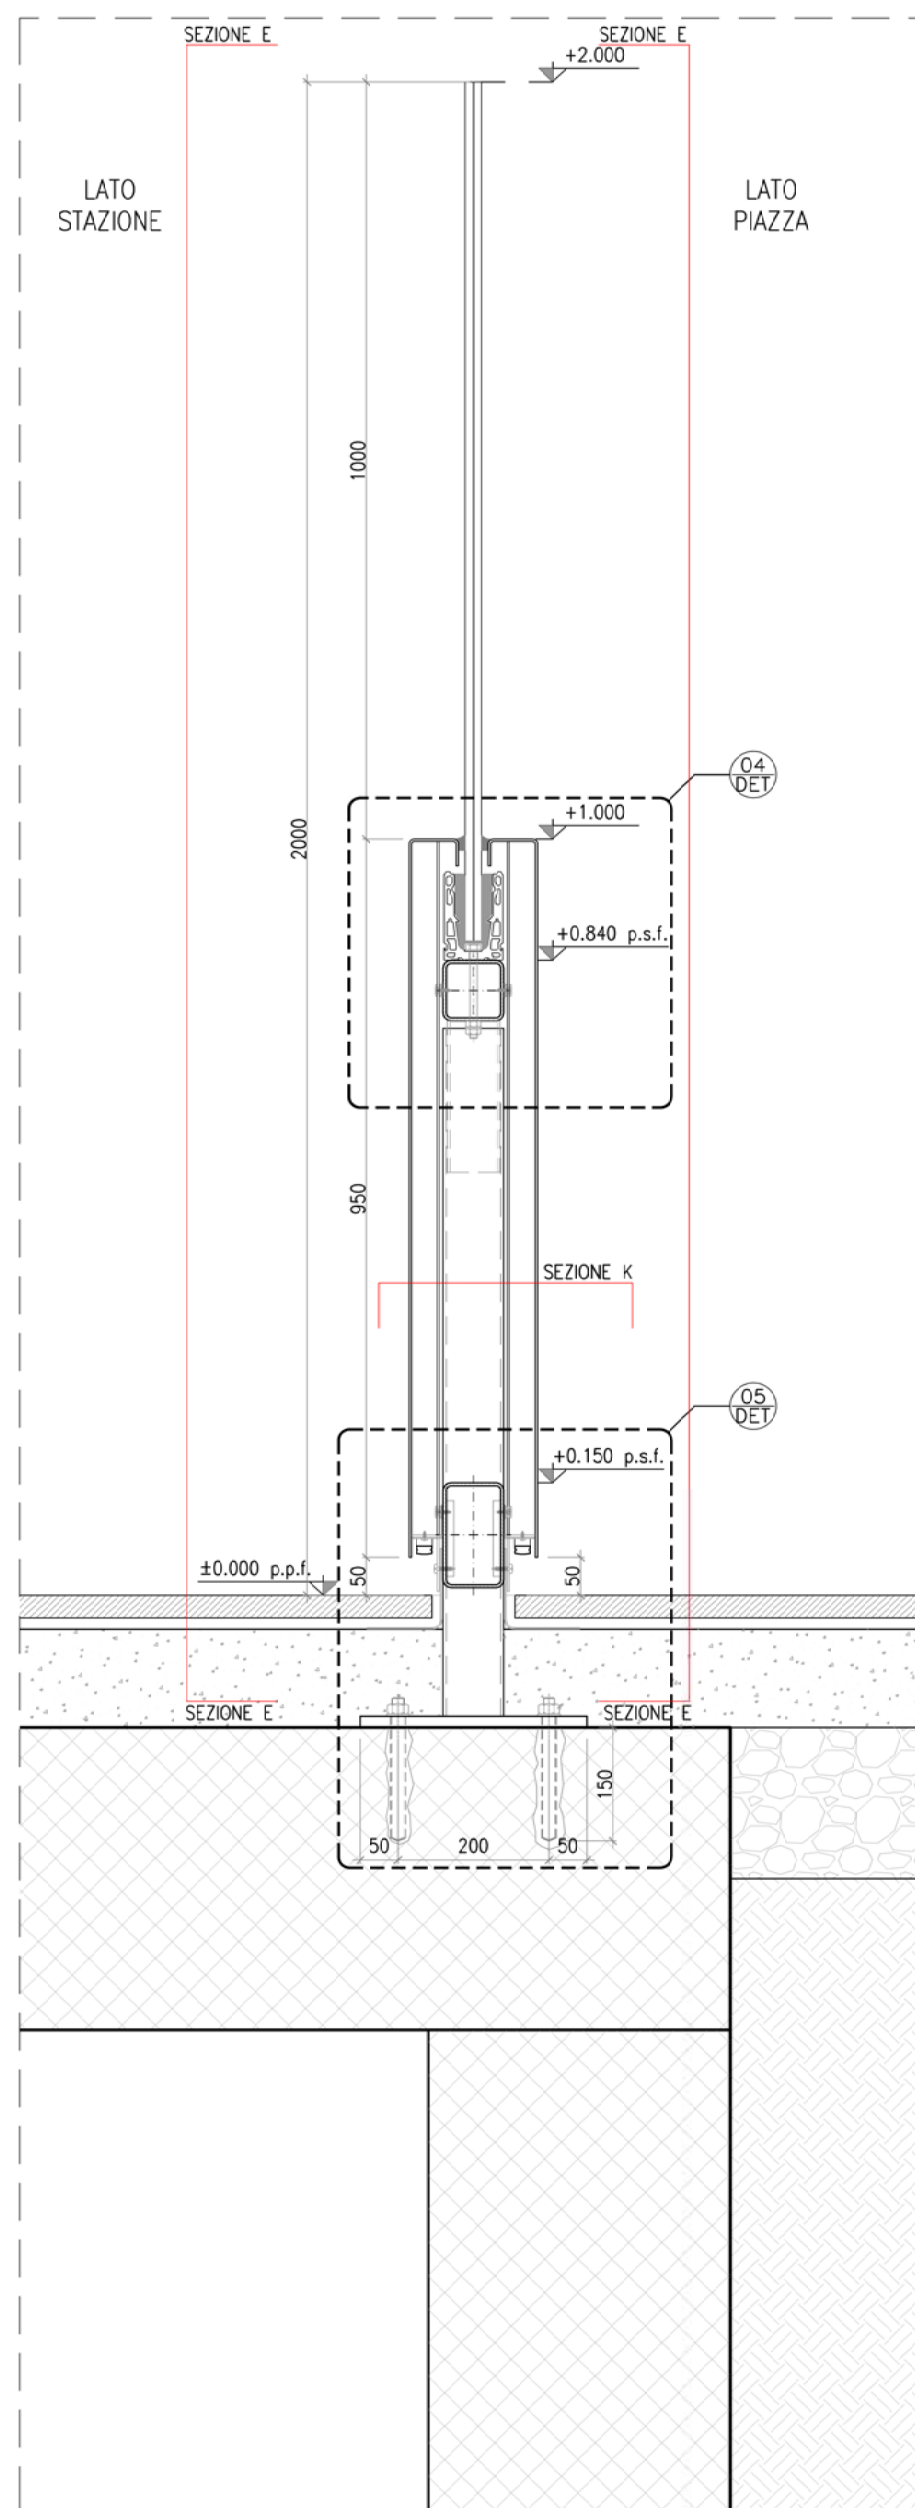


PARAPETTO - SEZIONE C - 1:10

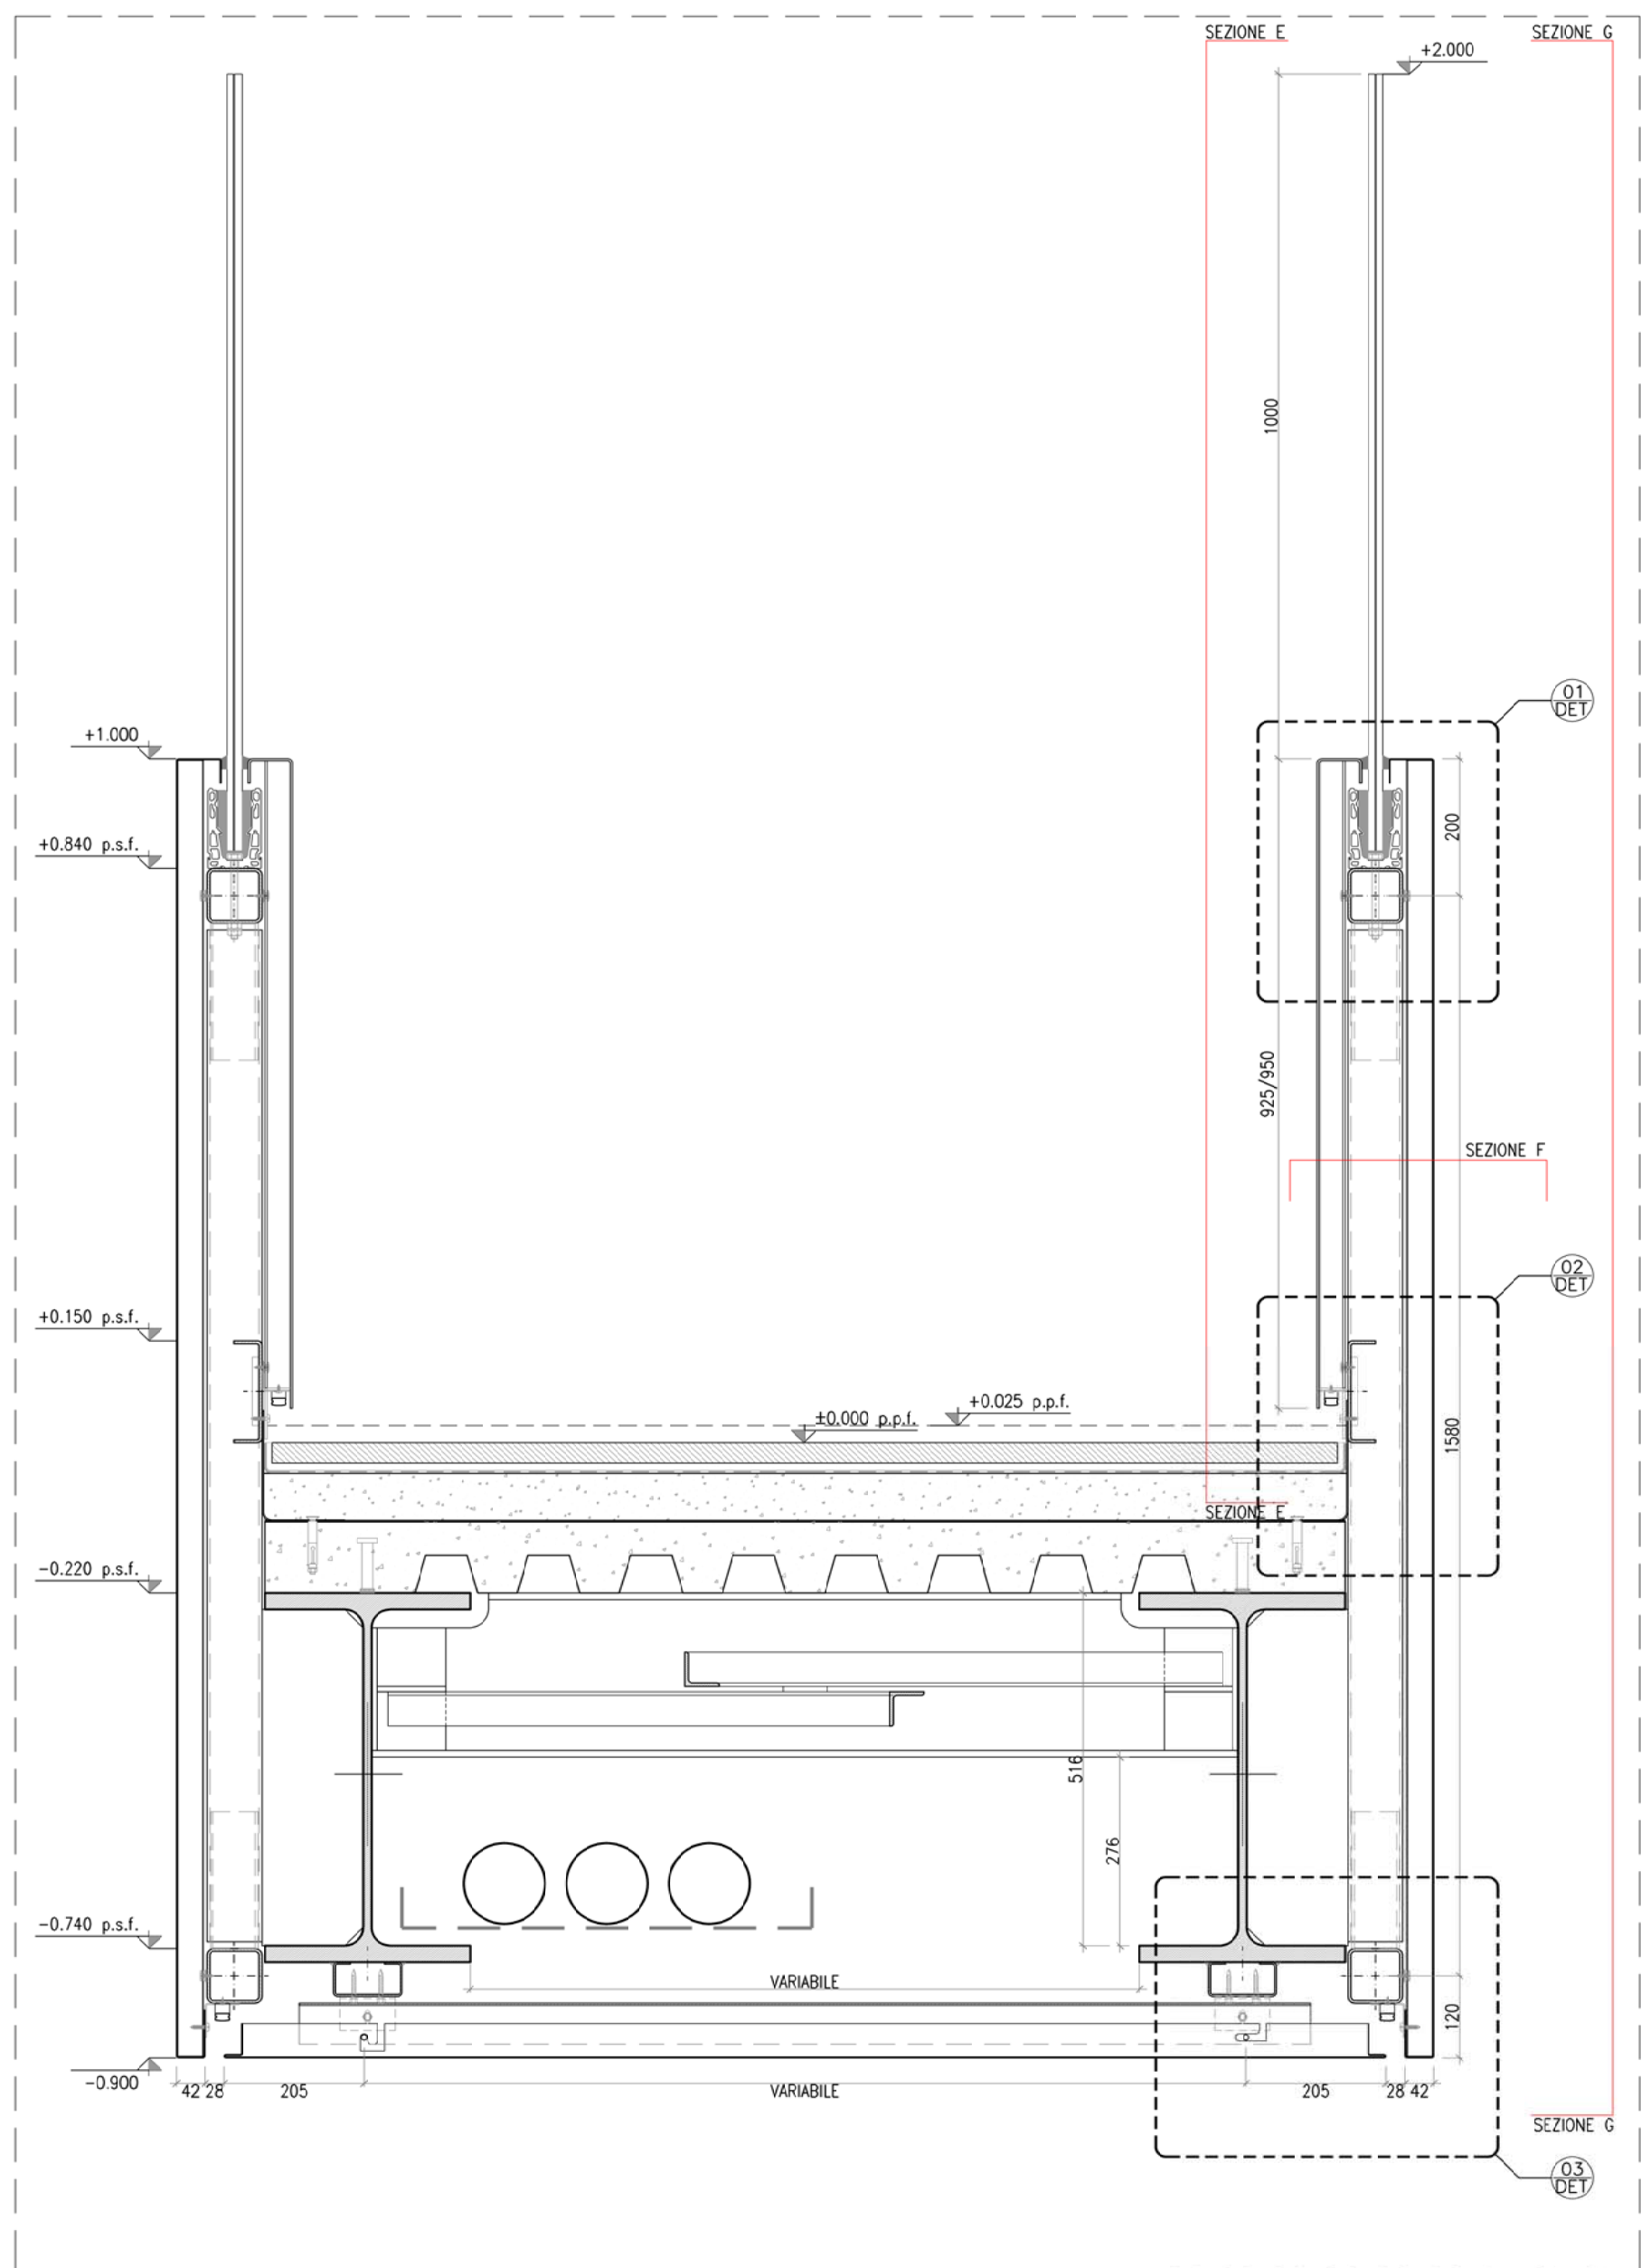


PASSERELLA - SEZIONE D - 1:10

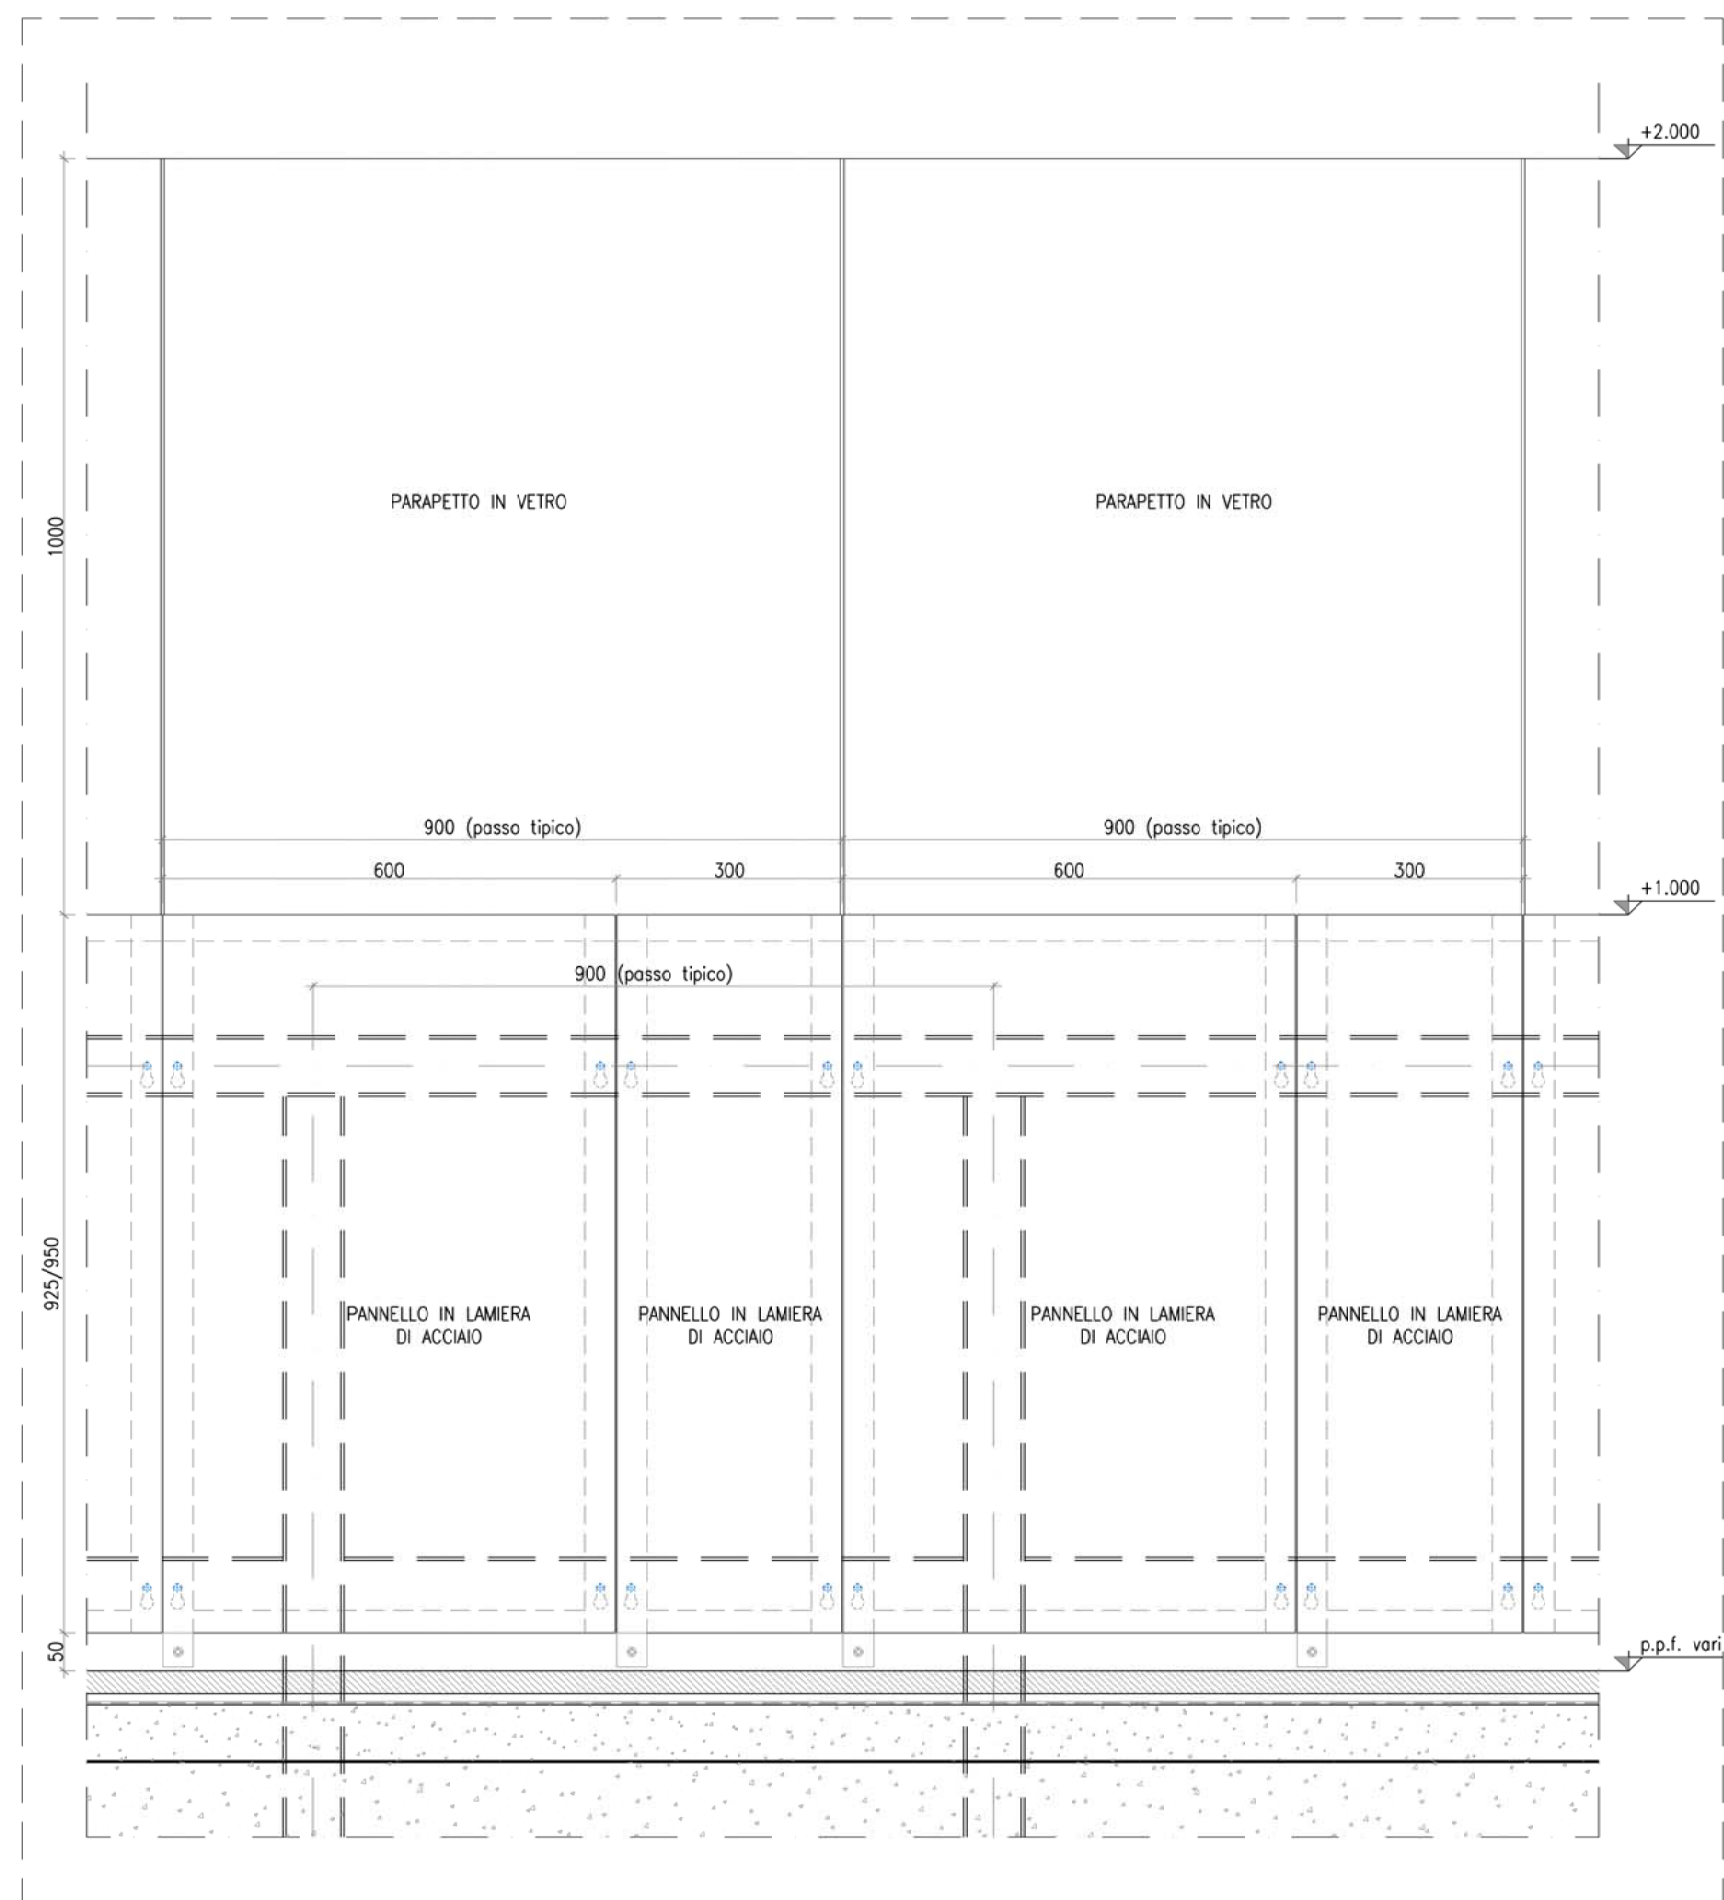


PROSPETTO PARAPETTO - SEZIONE E - 1:10

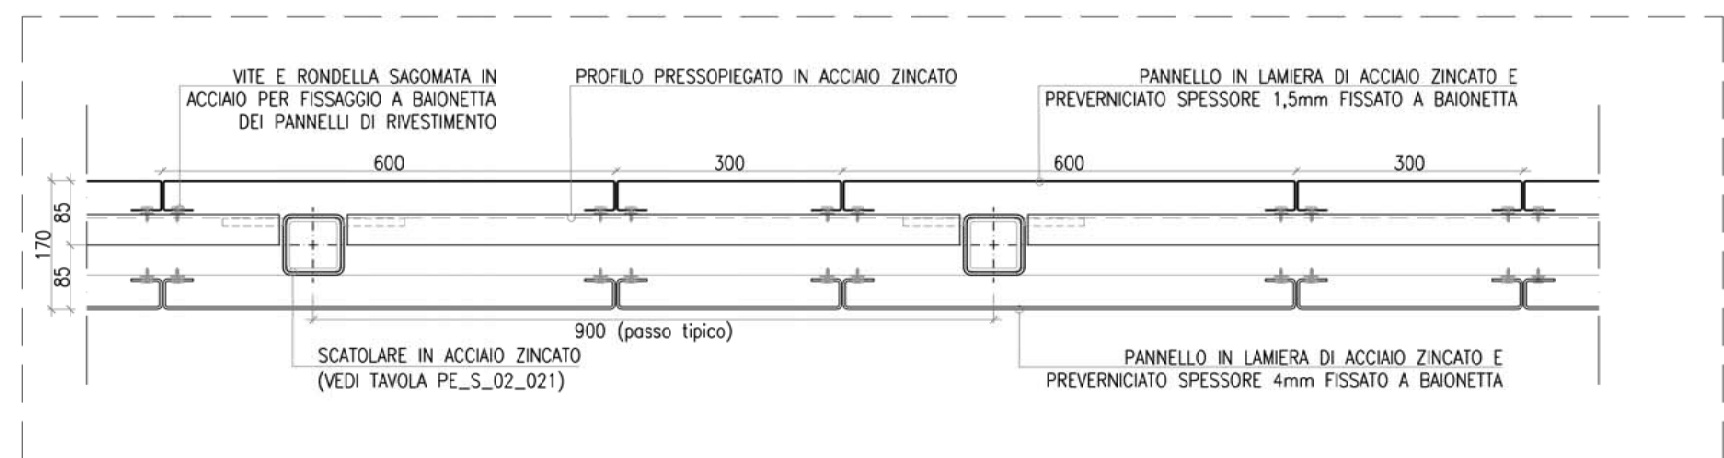


PARAPETTO - SEZIONE F - 1:10

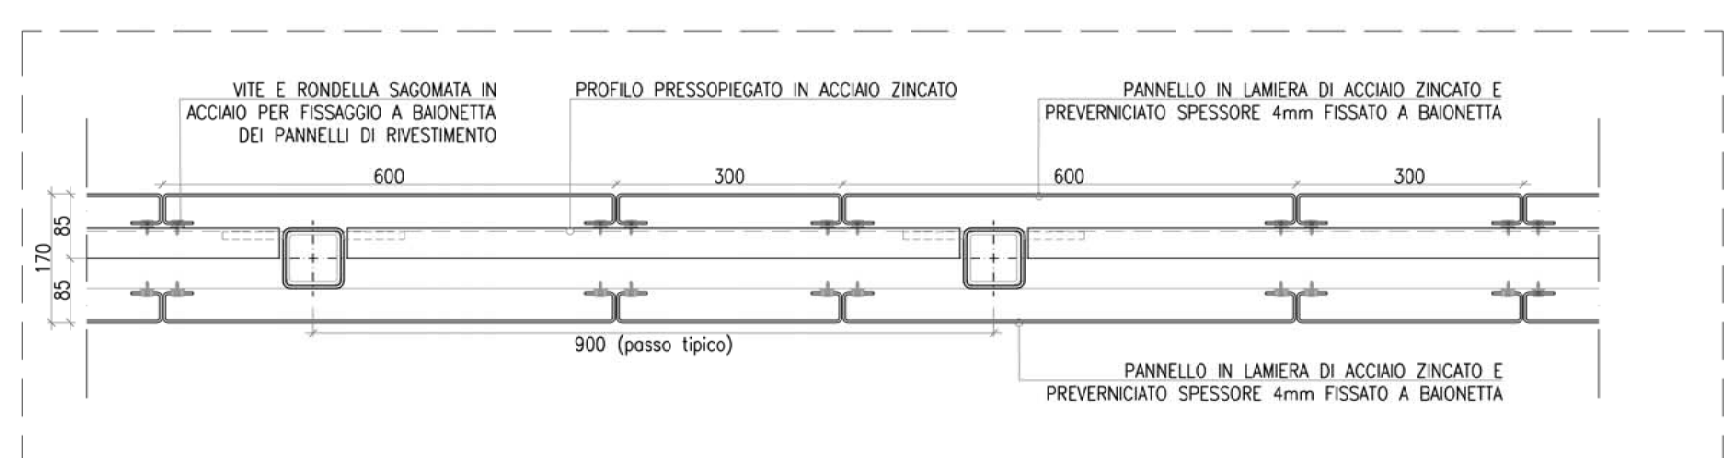


PARAPETTO - SEZIONE K - 1:10

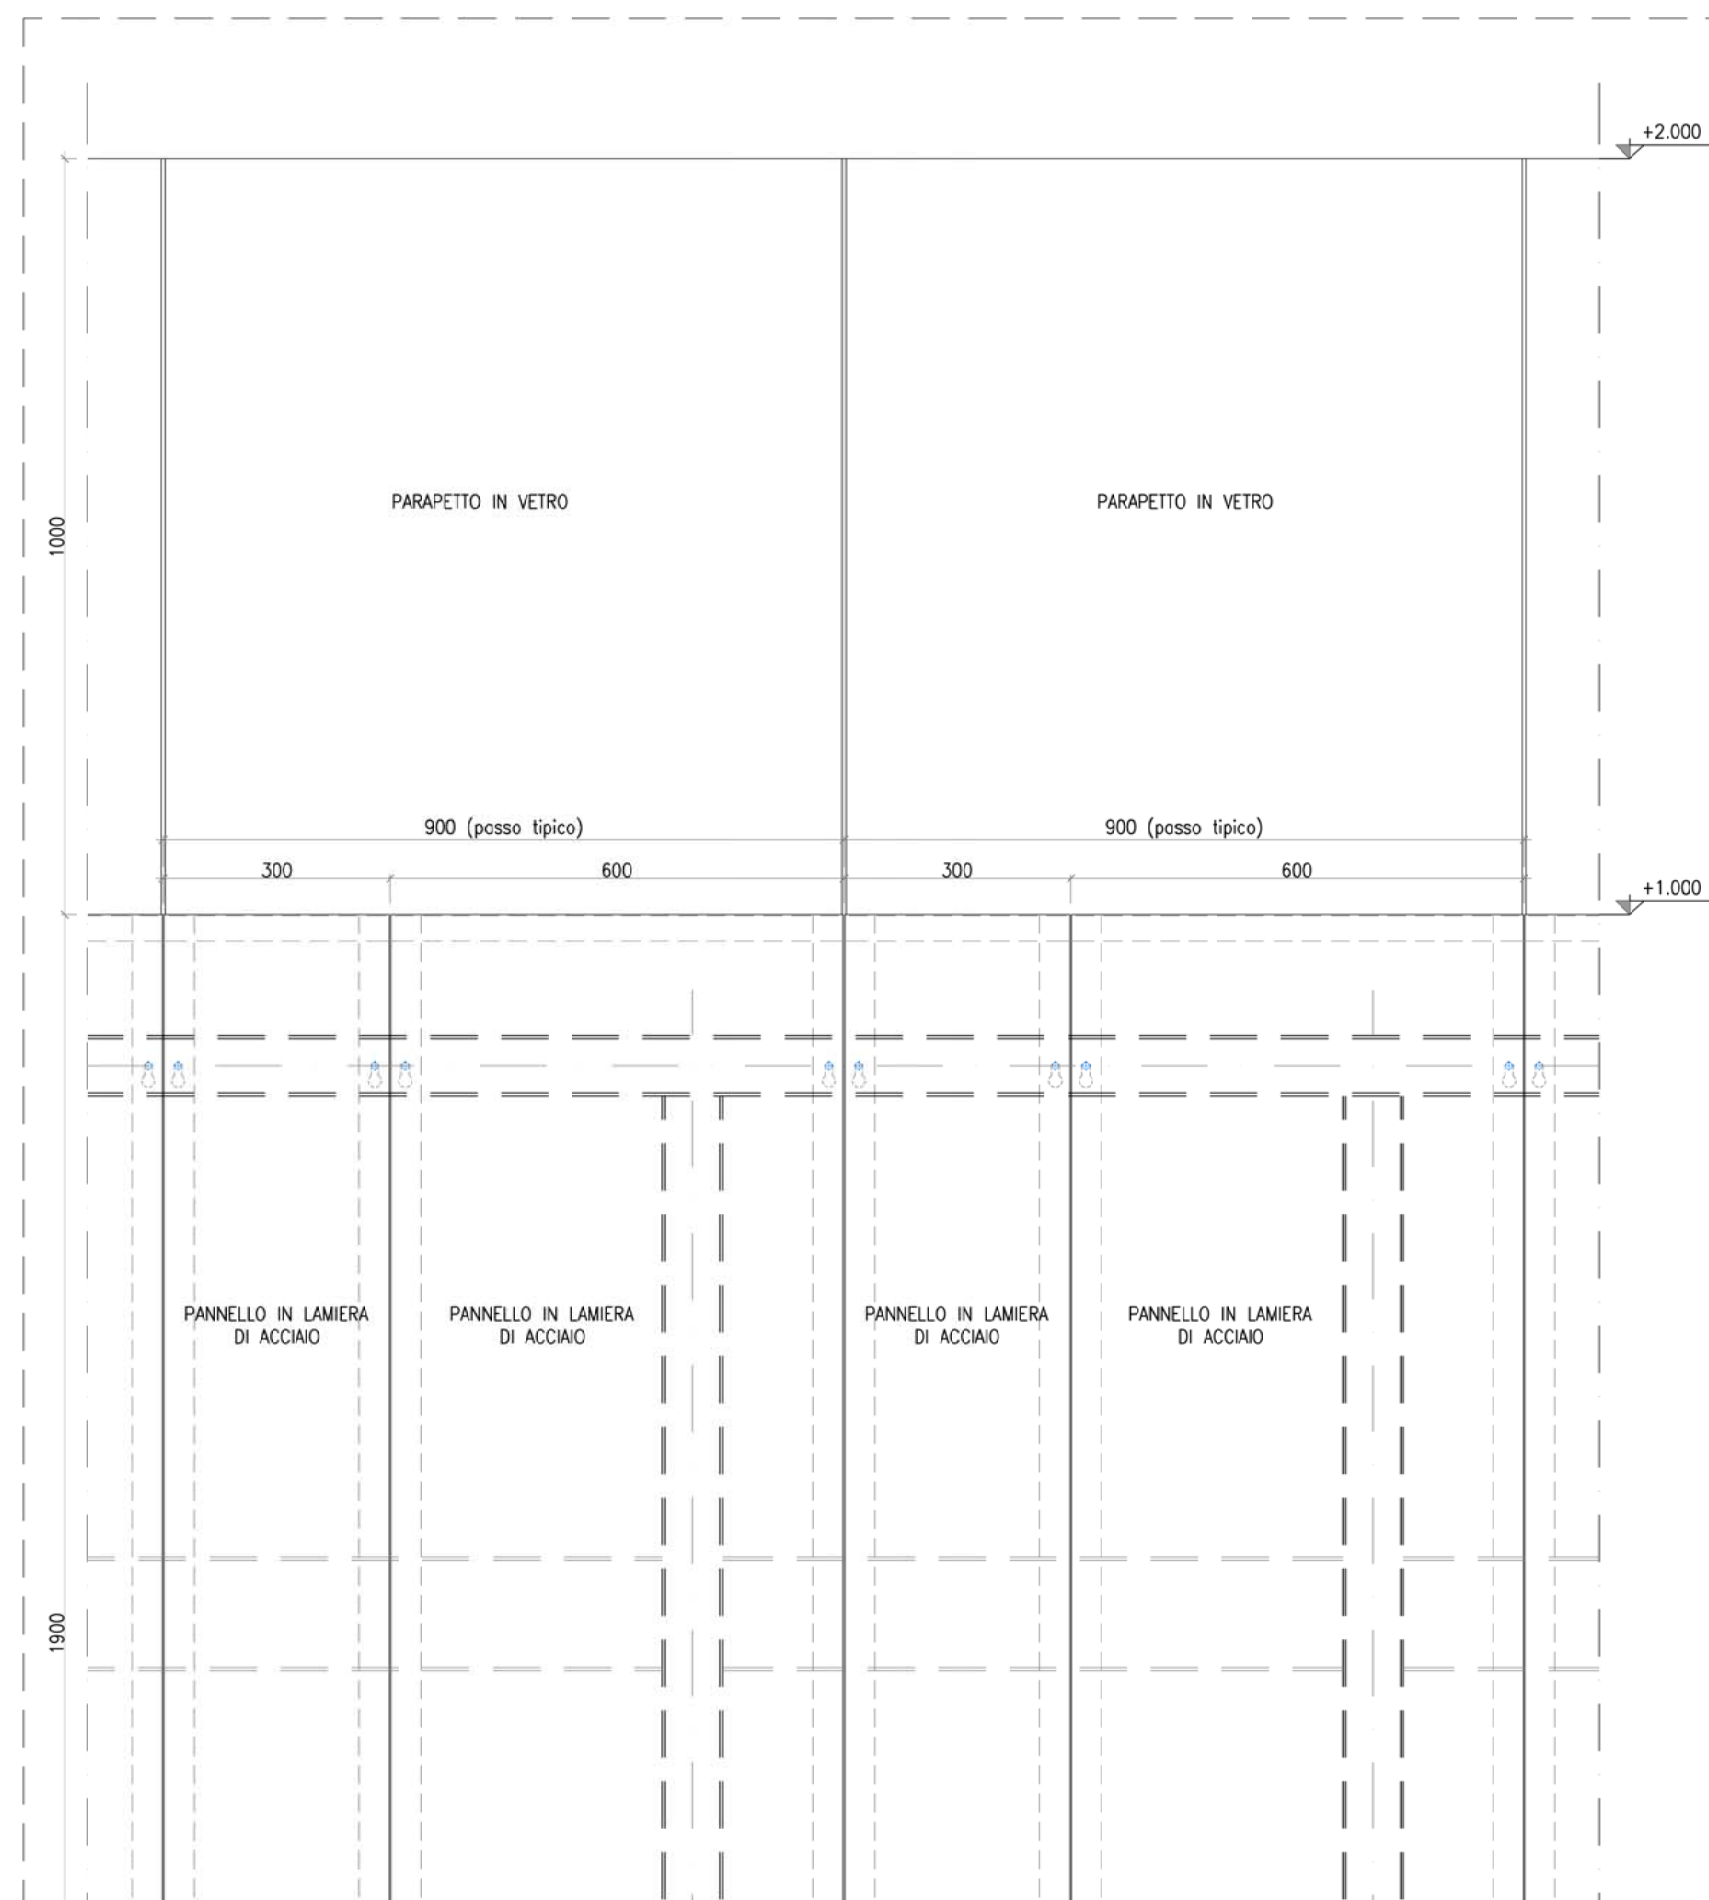


PROSPETTO PARAPETTO - SEZIONE G - 1:10

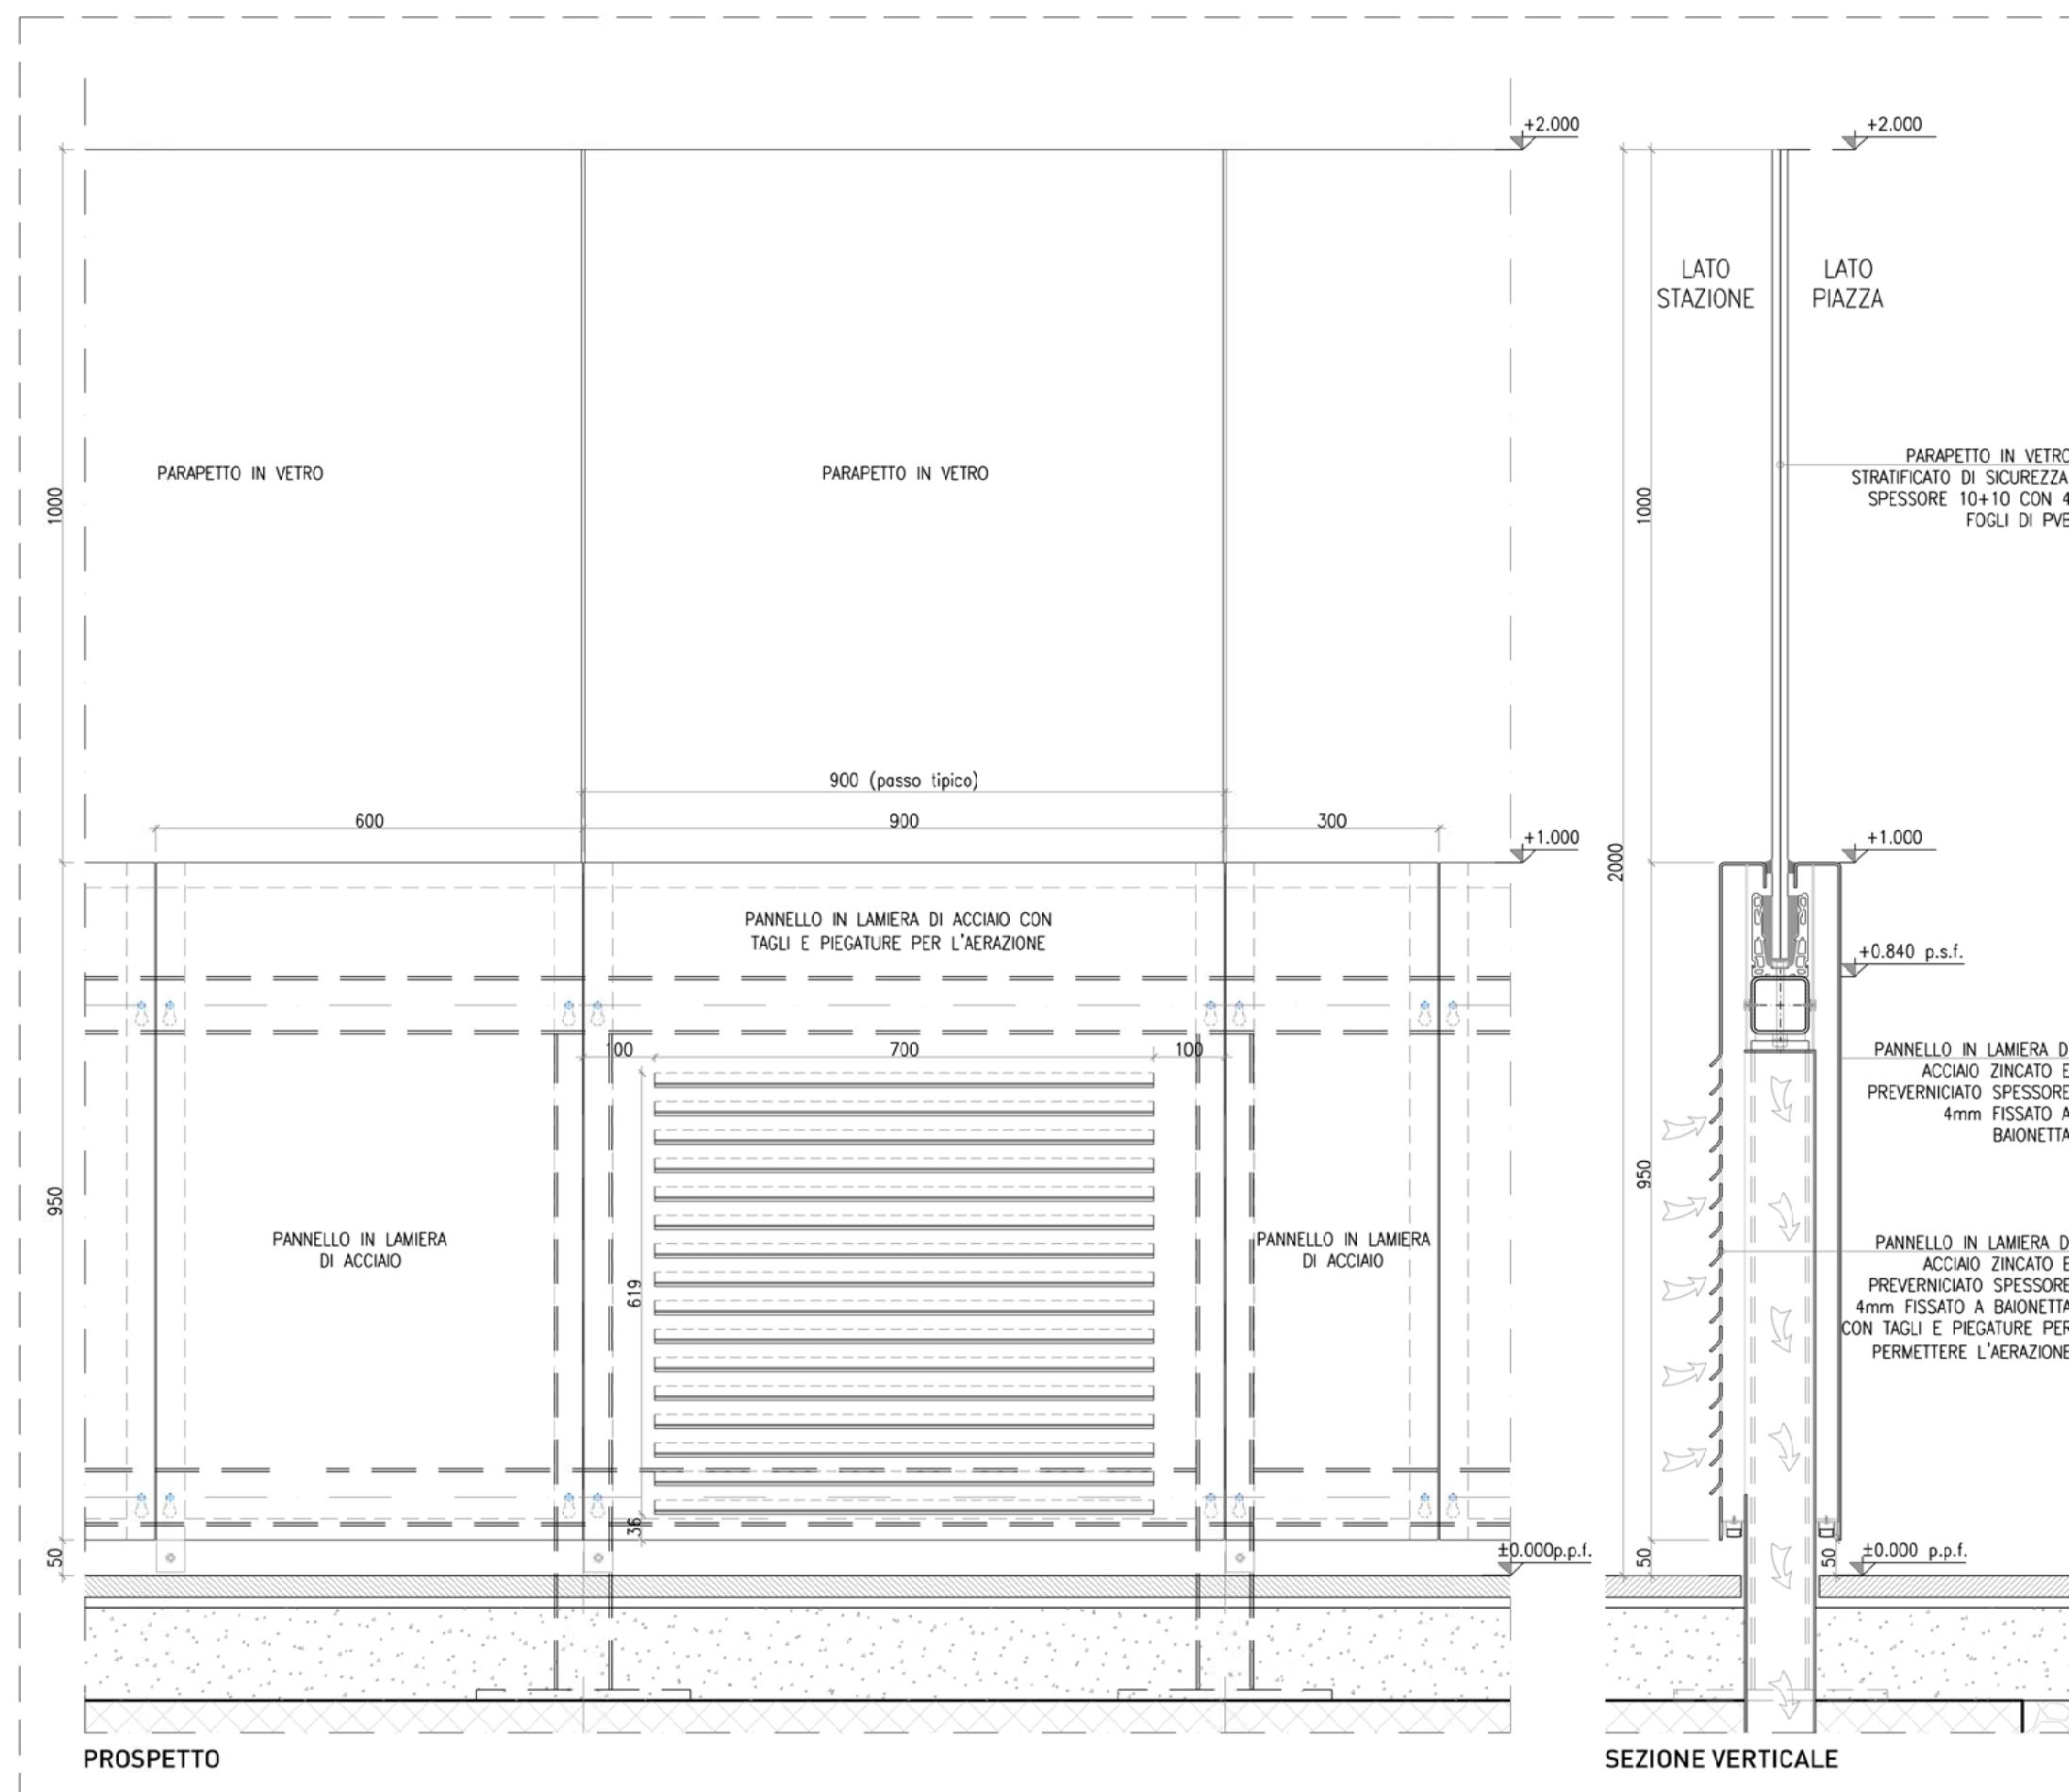


PROSPETTO PARAPETTO - SEZIONE H - 1:10

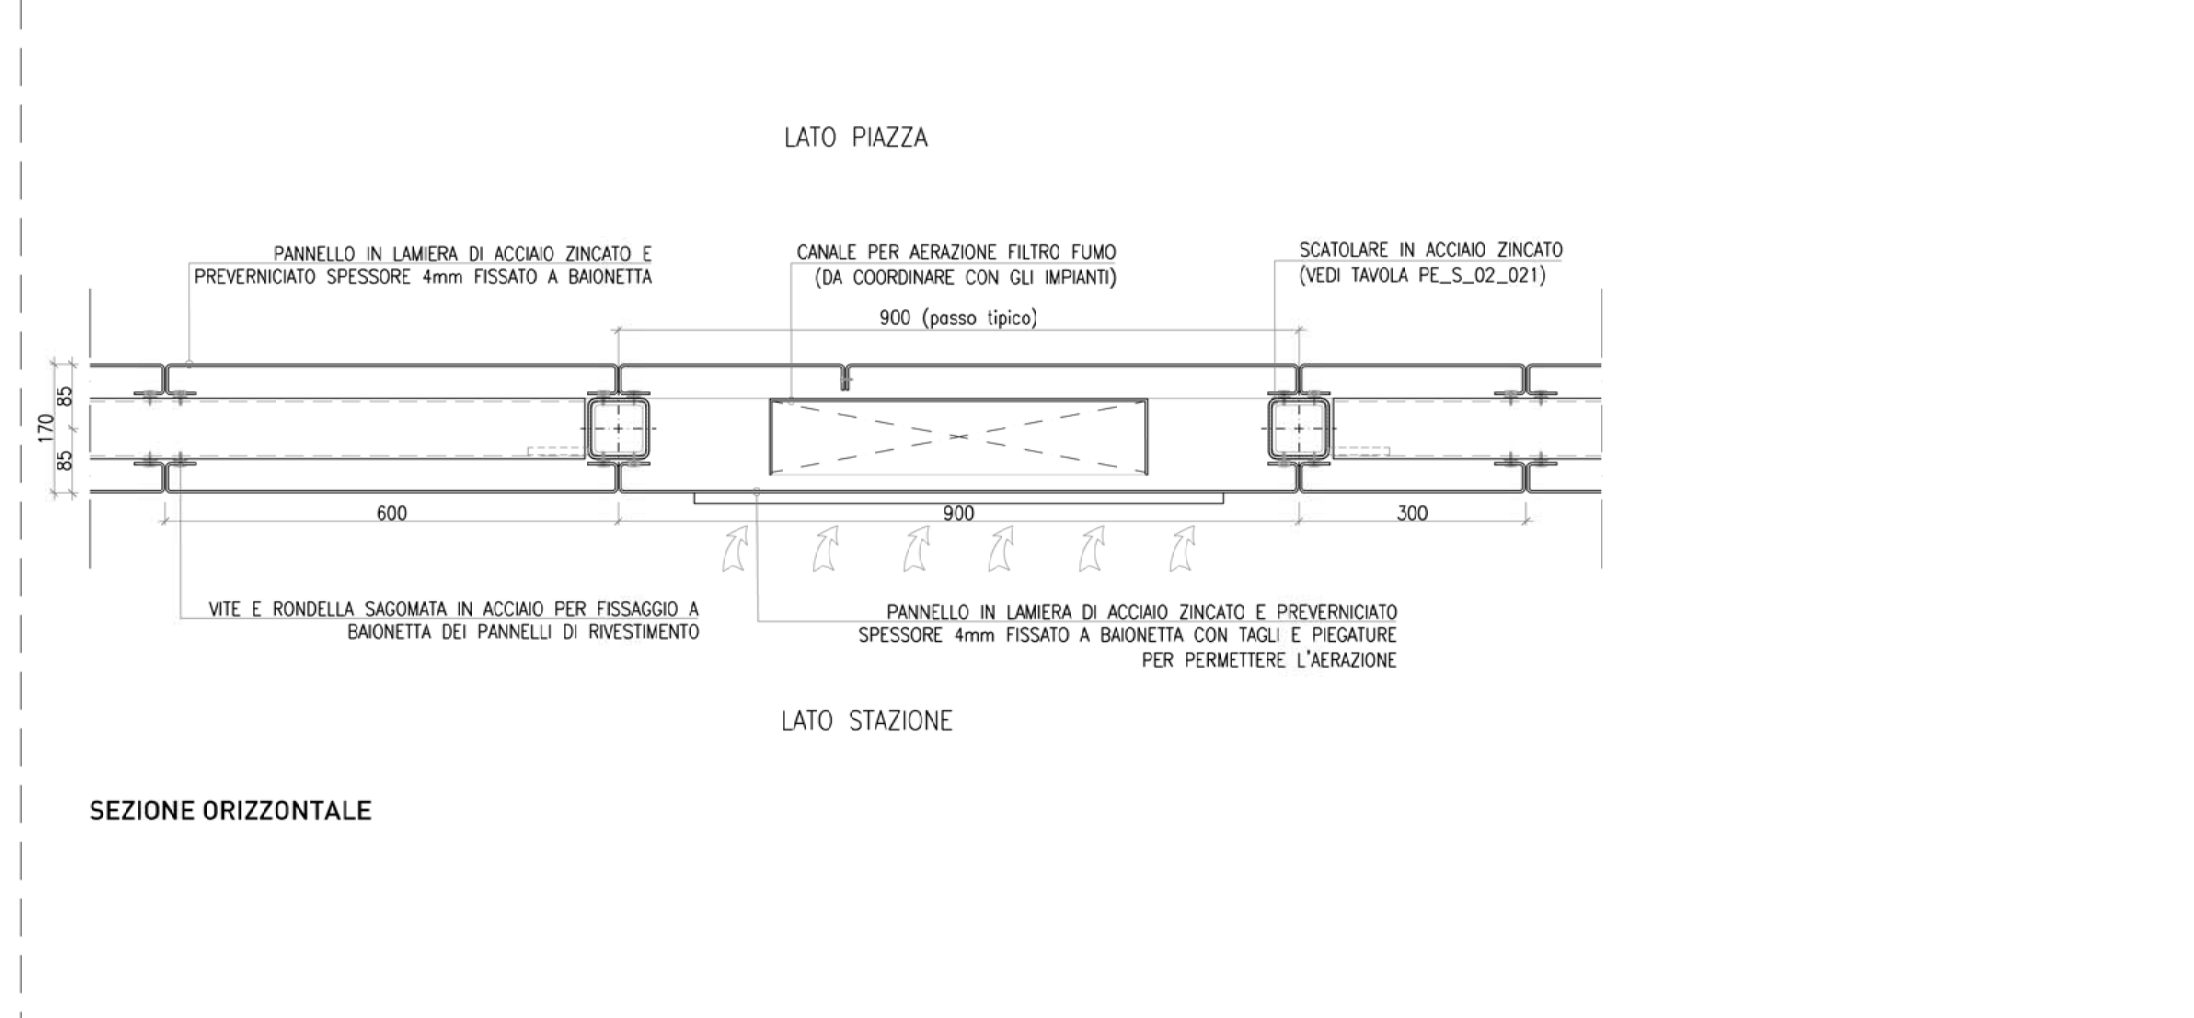


PROSPETTO PARAPETTO - SEZIONE I - 1:10

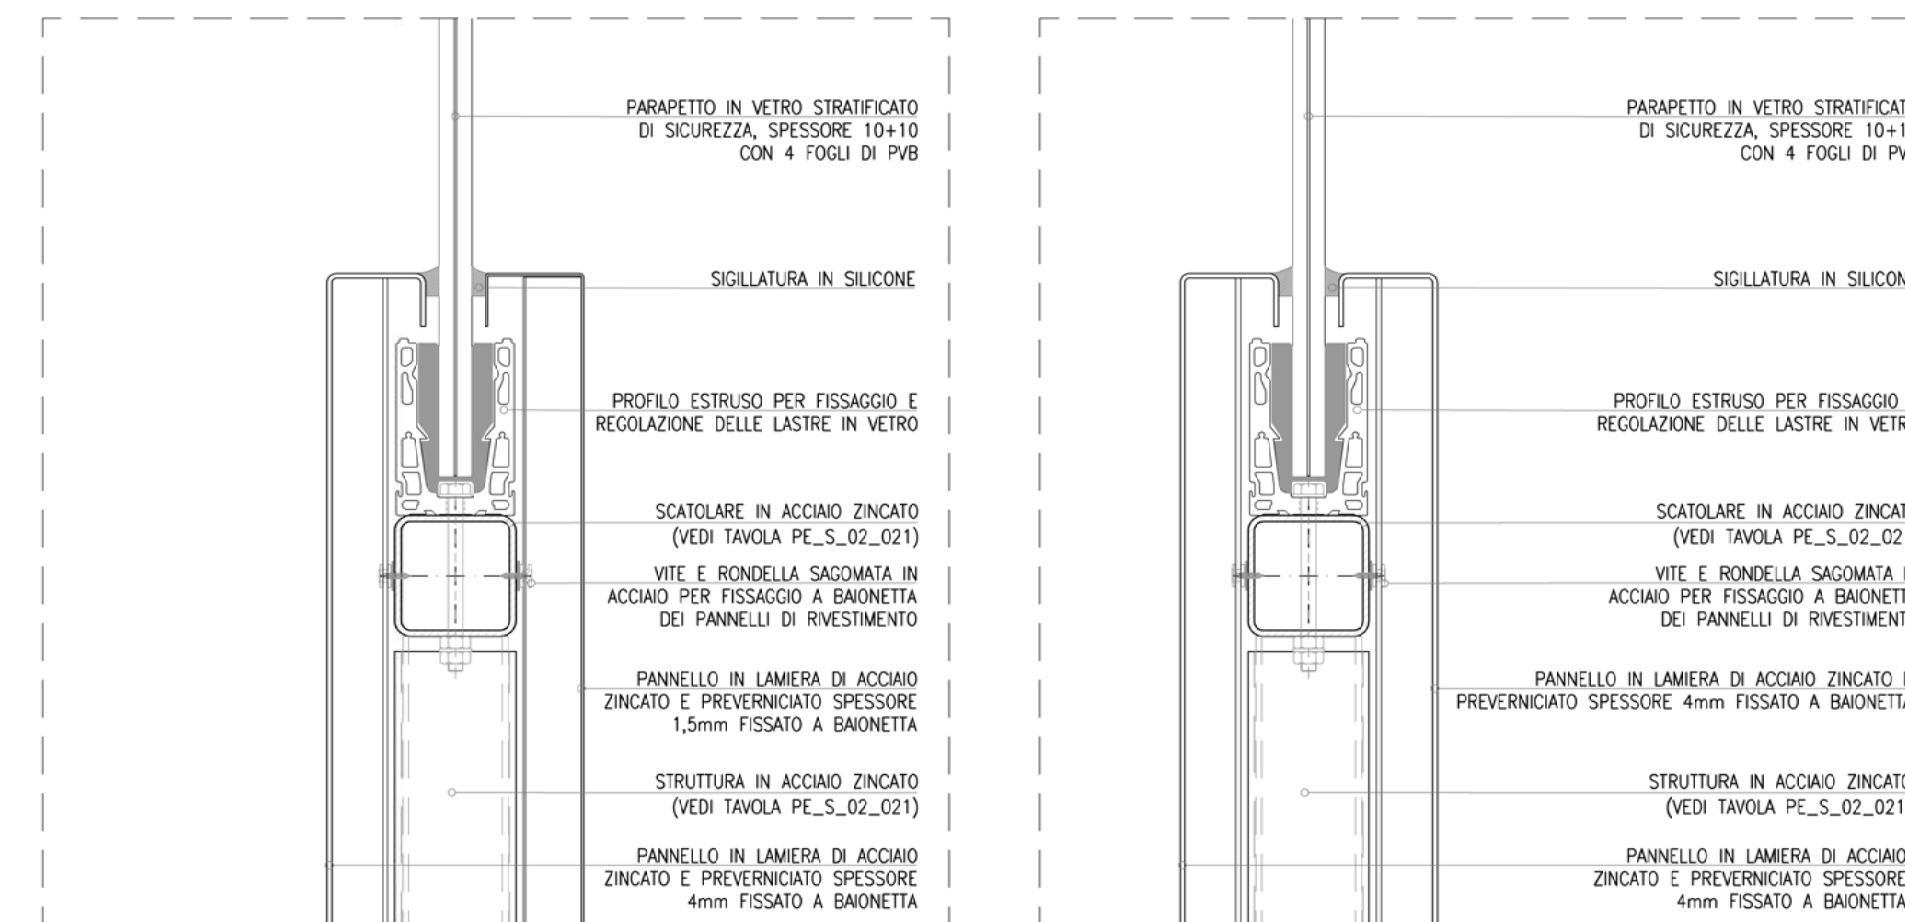


PROSPETTO PARAPETTO - SEZIONE J - 1:10

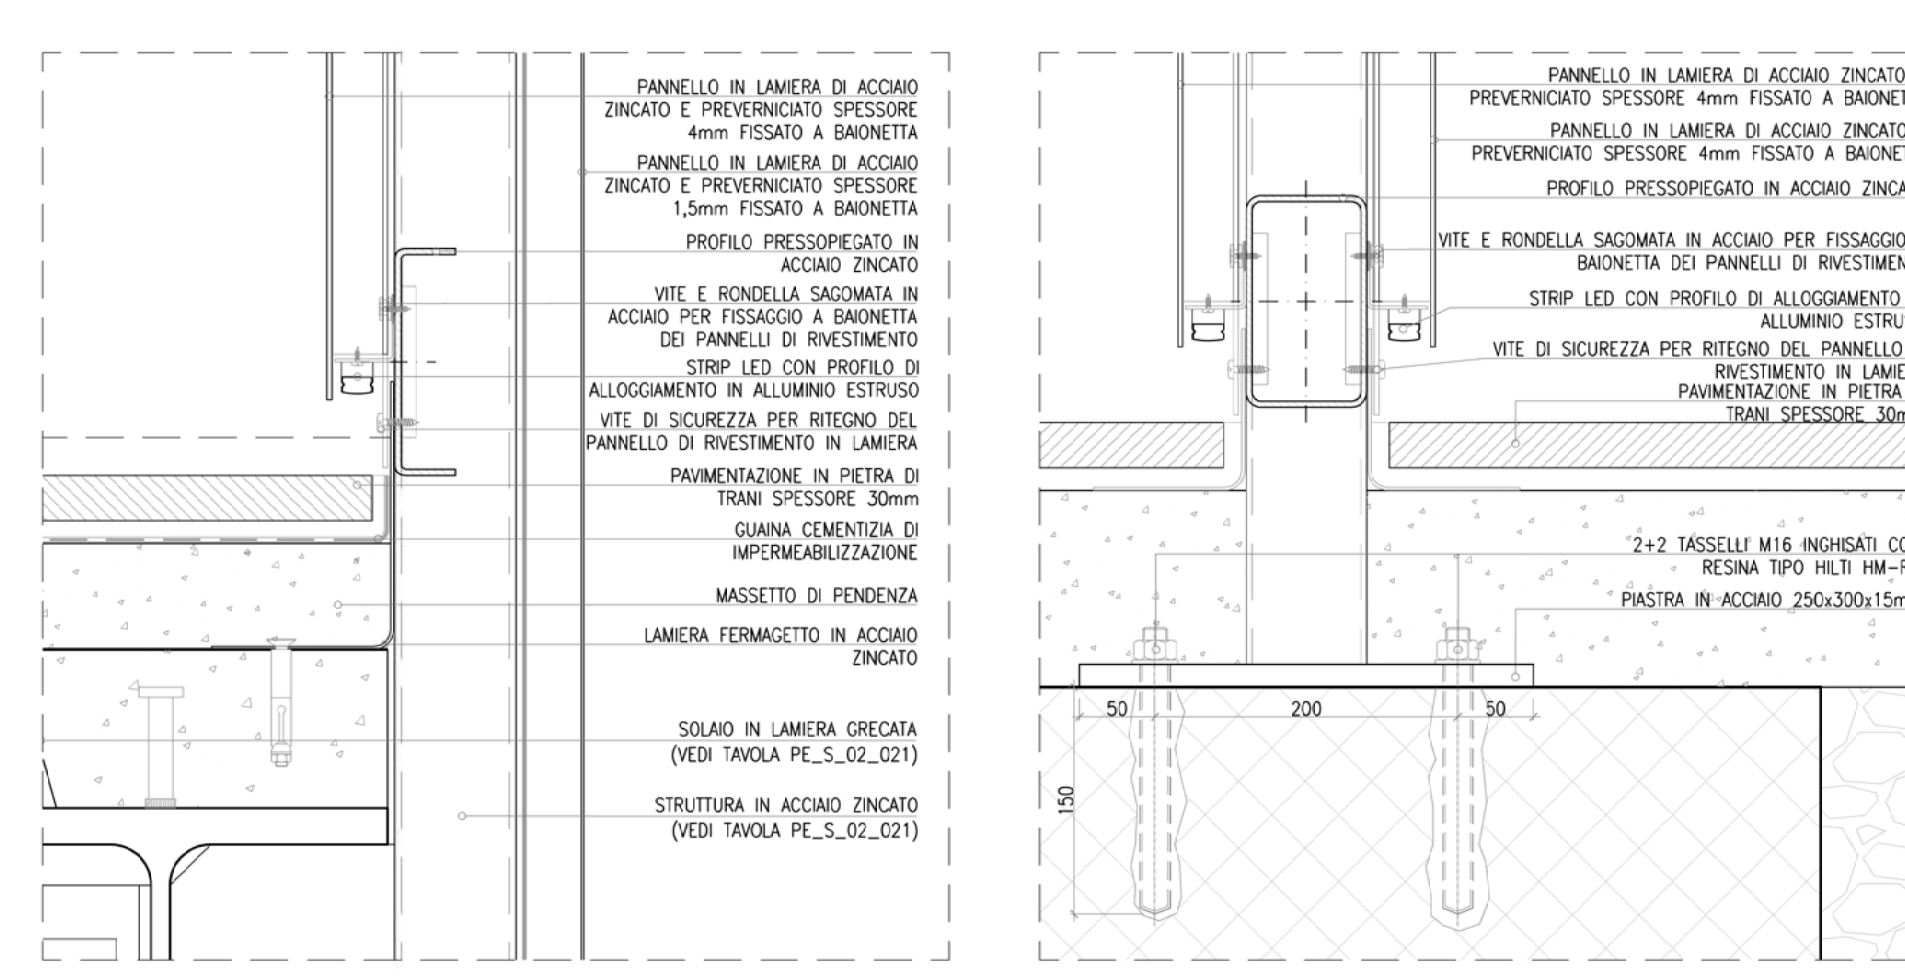


PROSPETTO PARAPETTO - SEZIONE L - 1:10

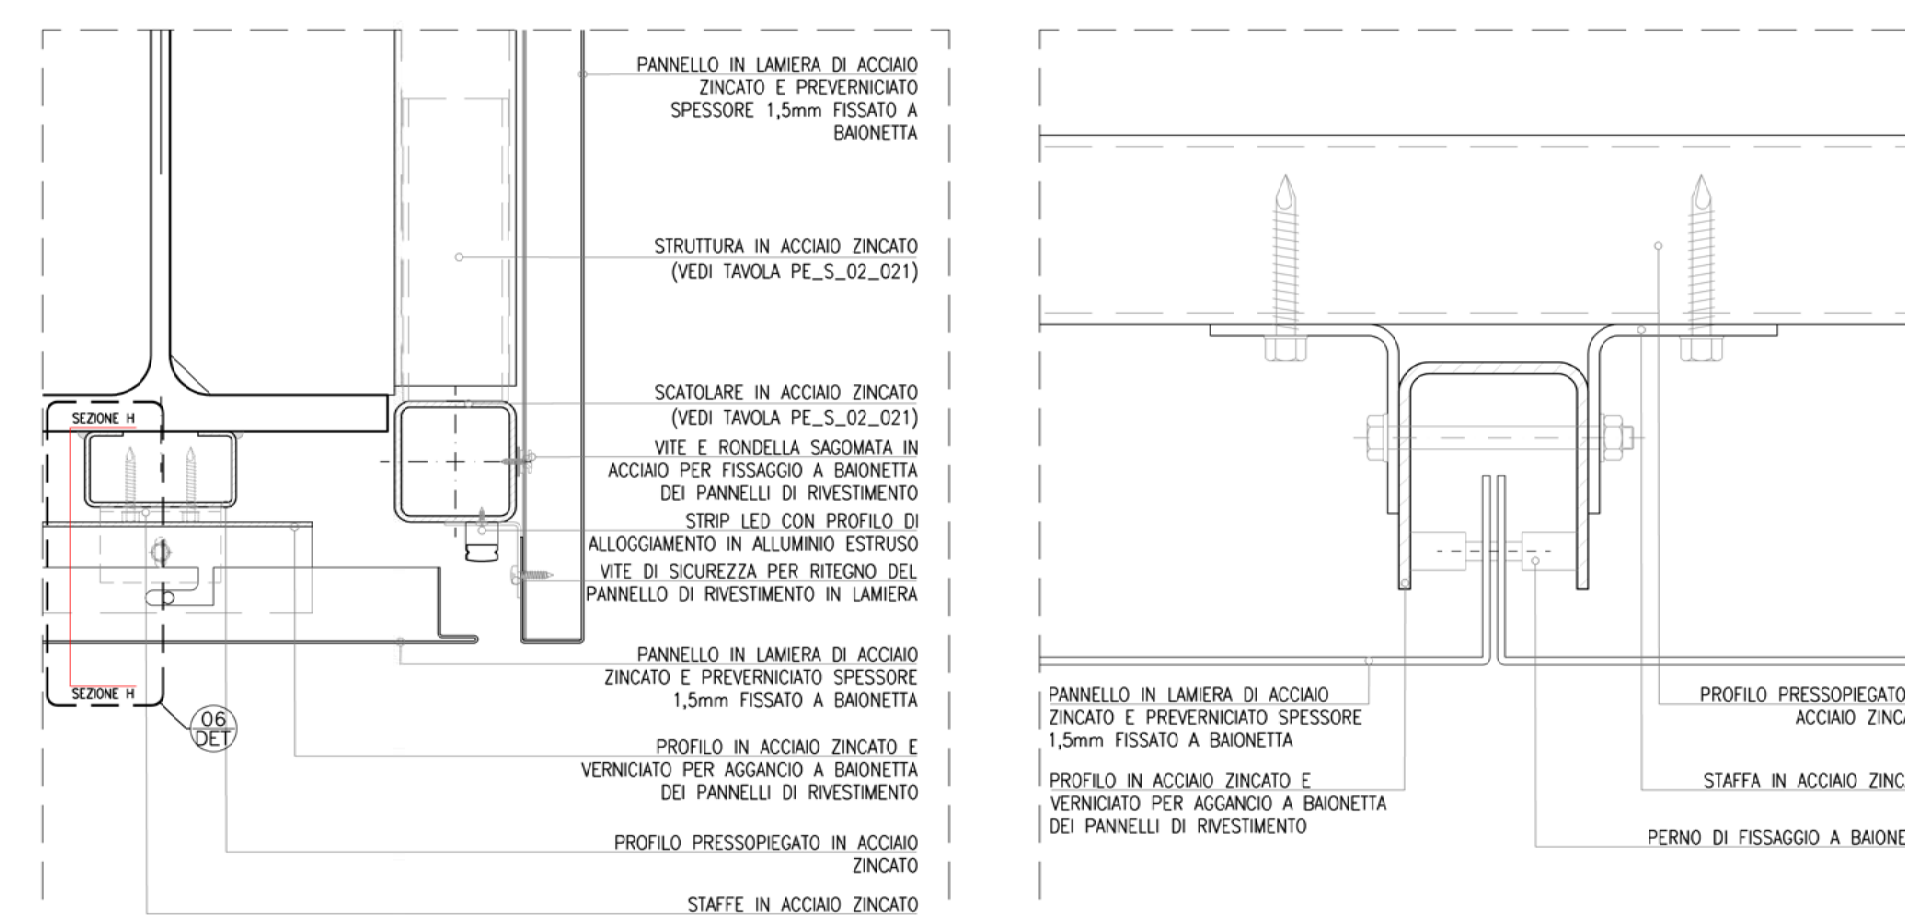


PROSPETTO PARAPETTO - SEZIONE M - 1:10

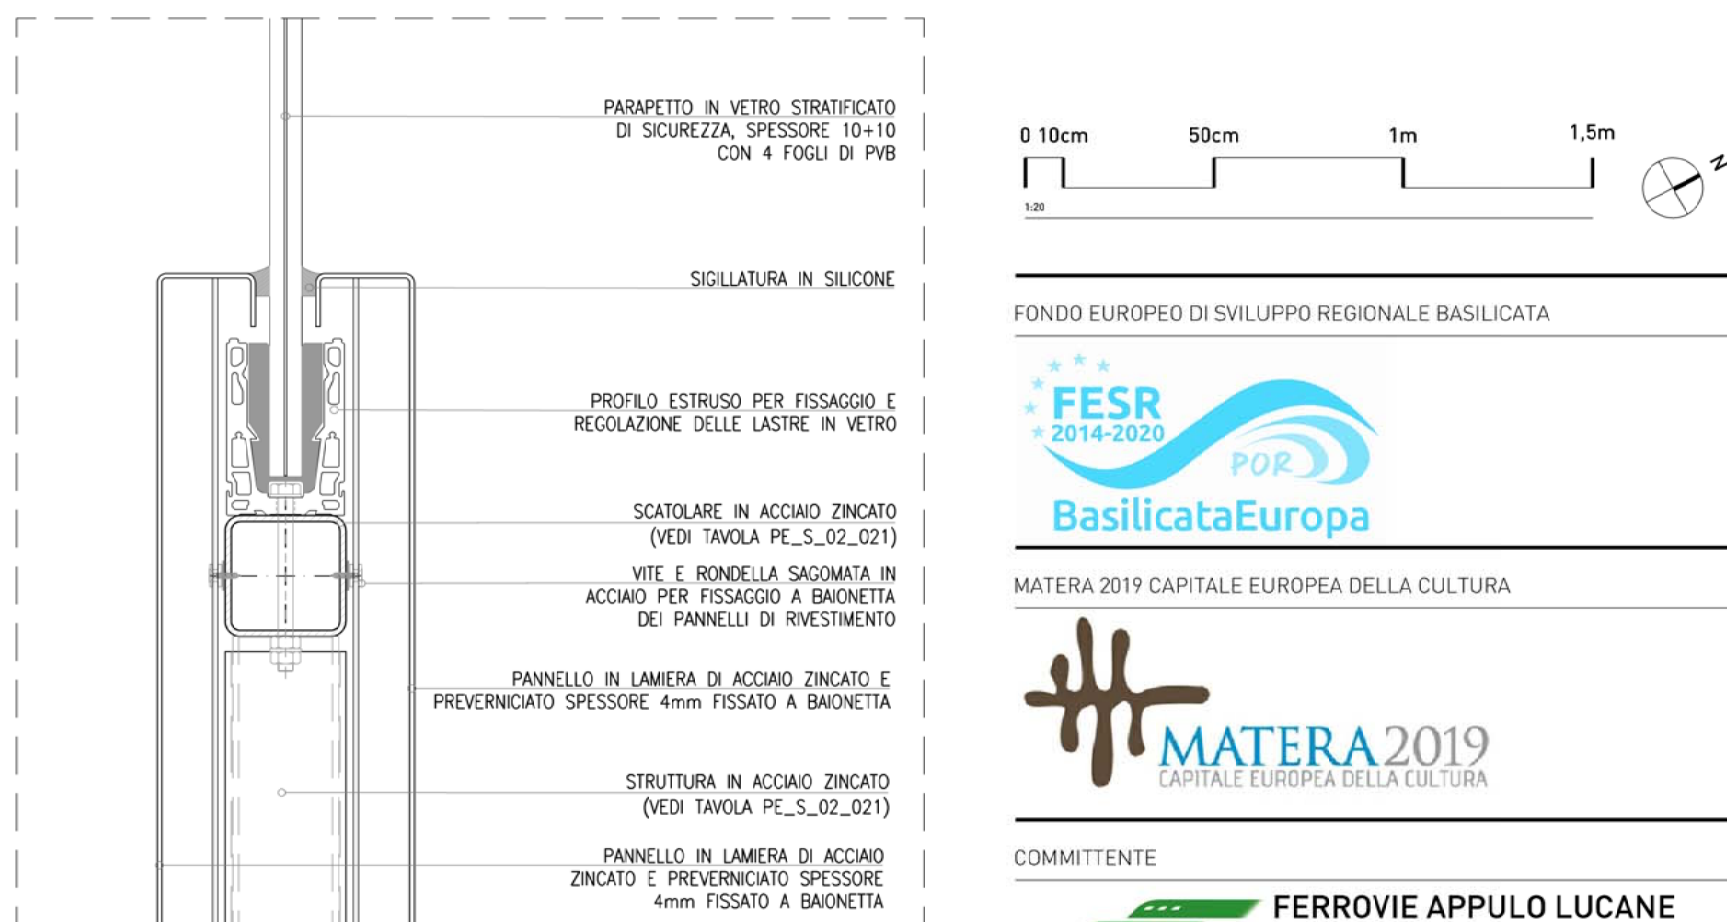


PROSPETTO PARAPETTO - SEZIONE N - 1:10

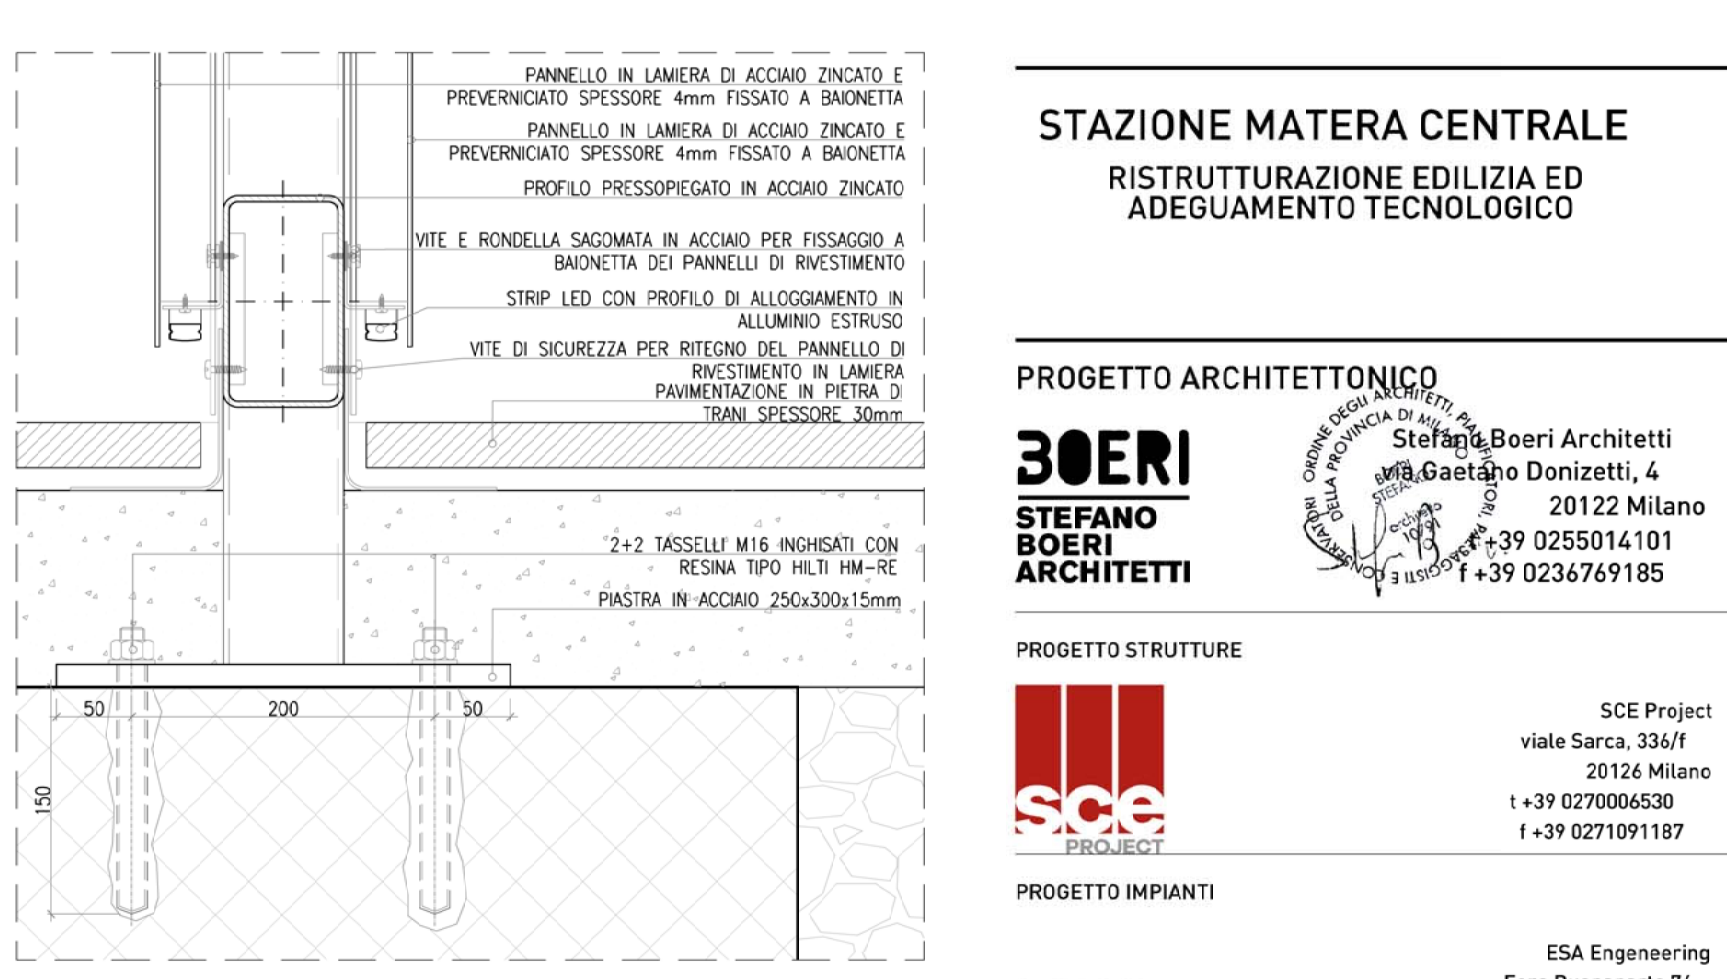

PROSPETTO PARAPETTO - SEZIONE O - 1:10

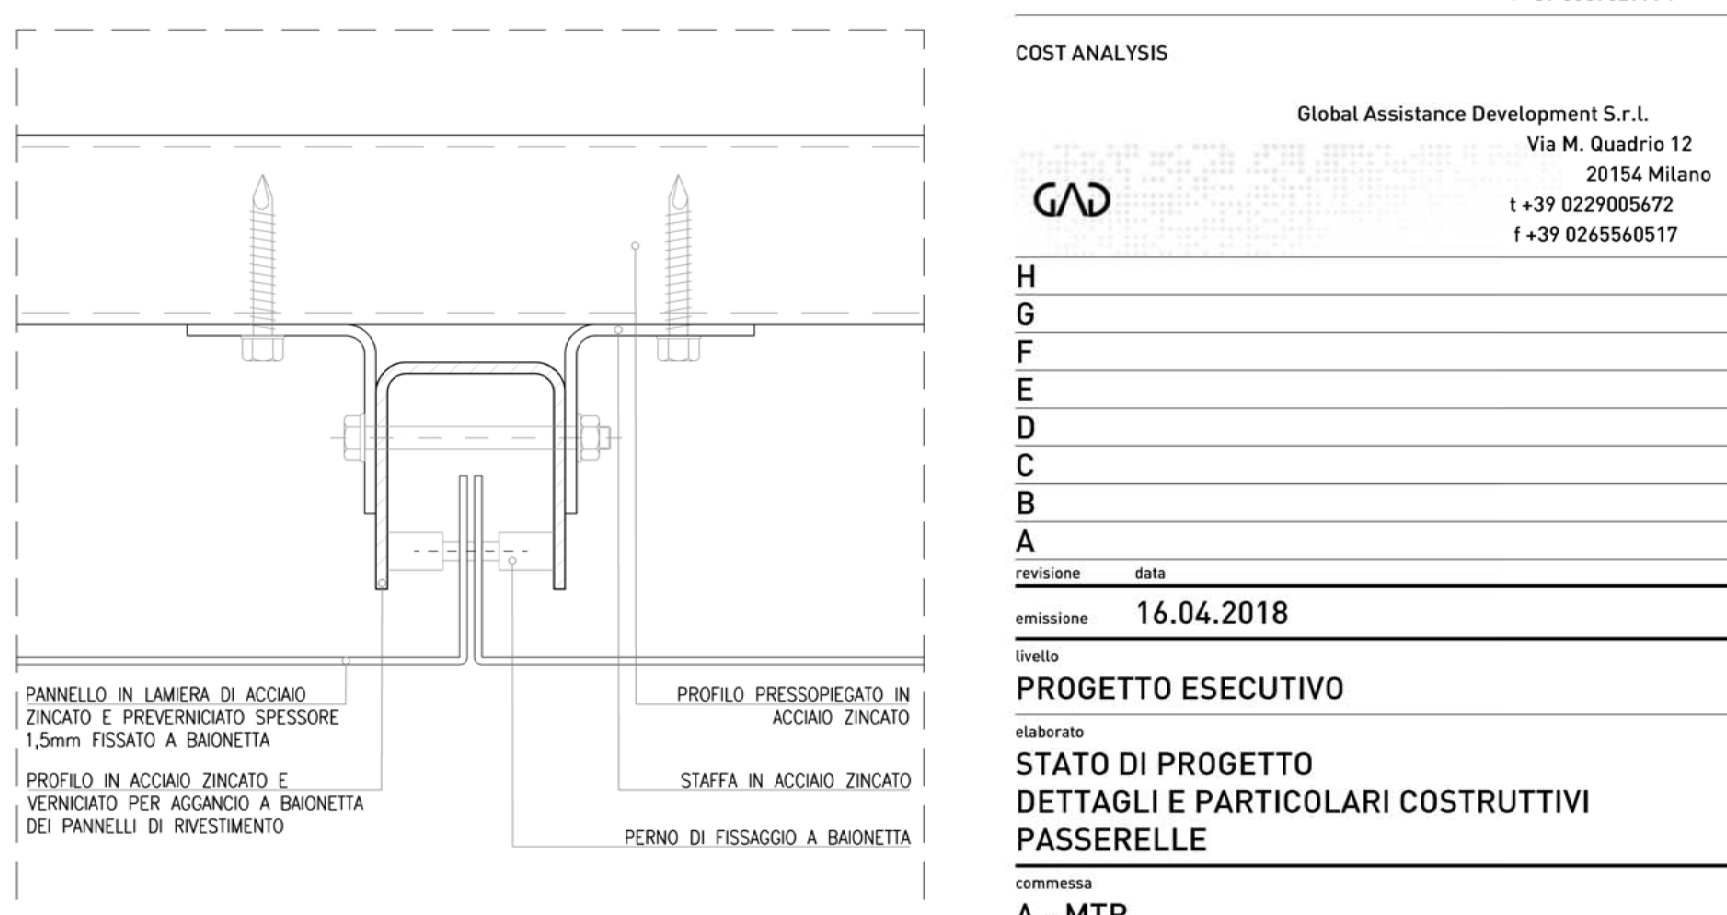

PROSPETTO PARAPETTO - SEZIONE P - 1:10

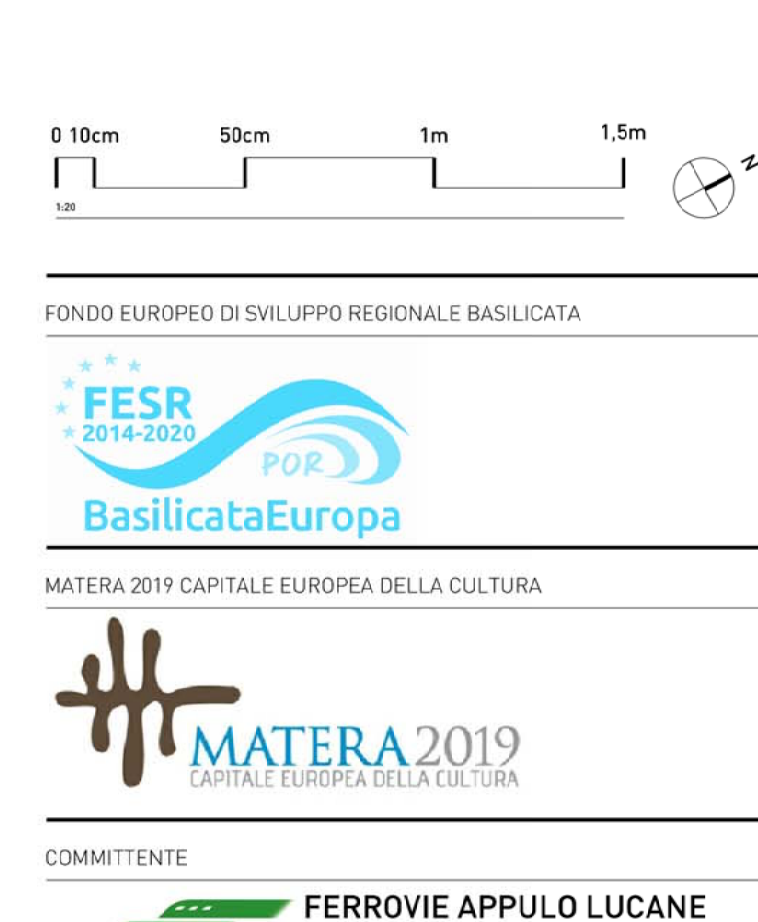

PROSPETTO PARAPETTO - SEZIONE Q - 1:10



PROSPETTO PARAPETTO - SEZIONE R - 1:10



PROSPETTO PARAPETTO - SEZIONE S - 1:10