





ZOOM A

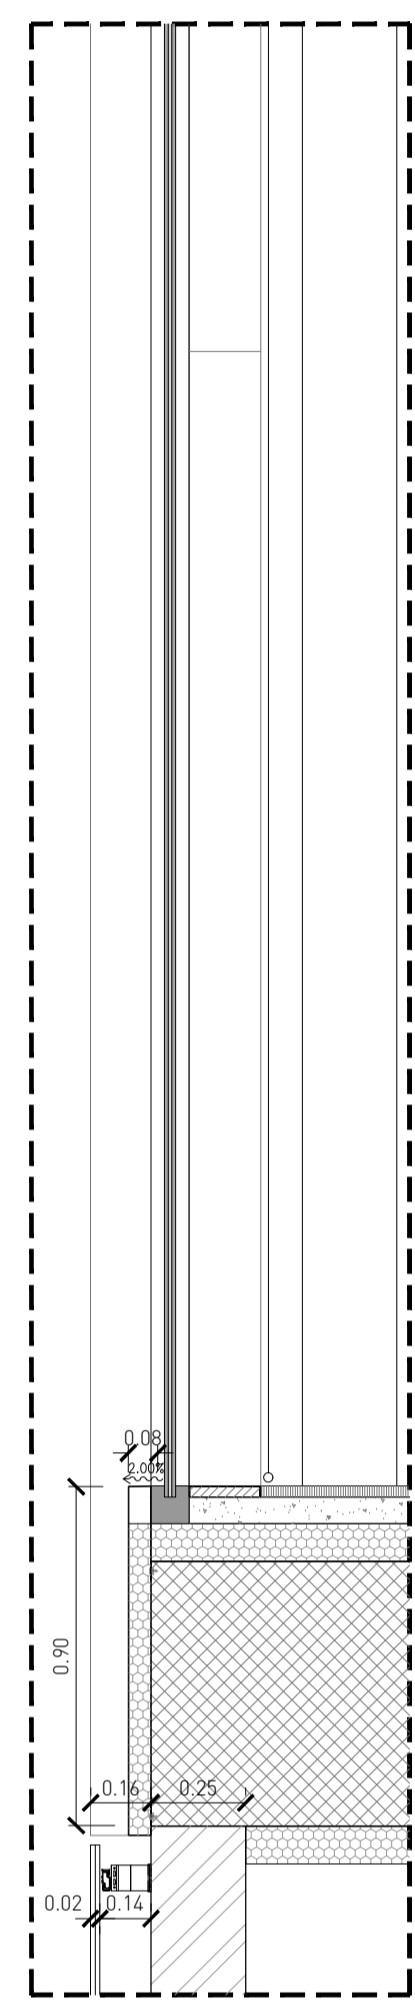

ZOOM A_Sezione AA

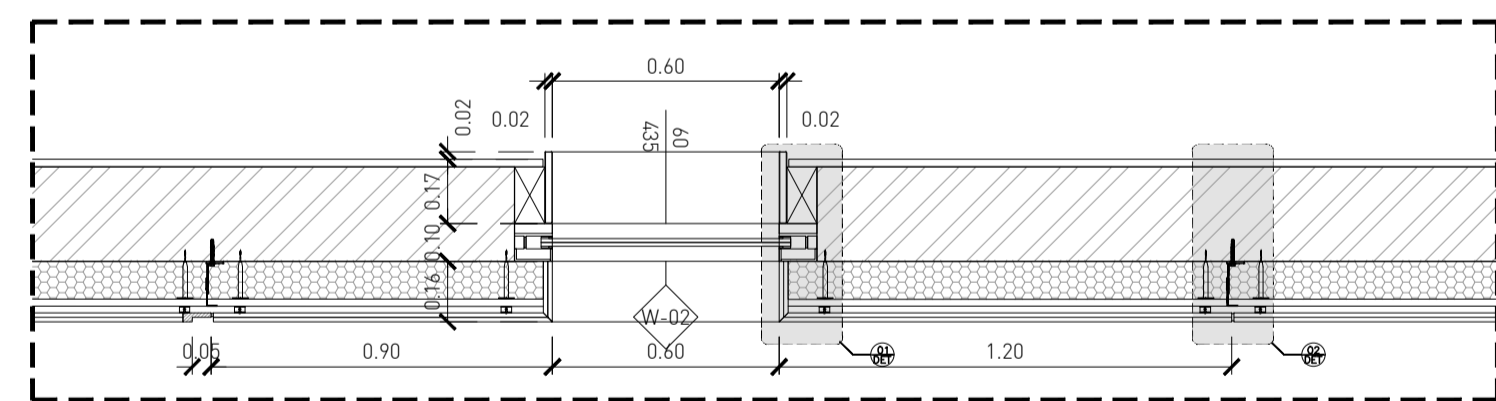

ZOOM B_Sezione BB

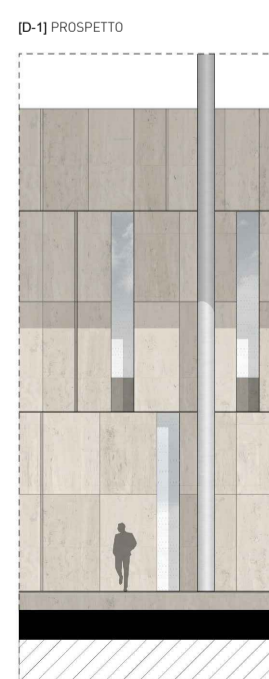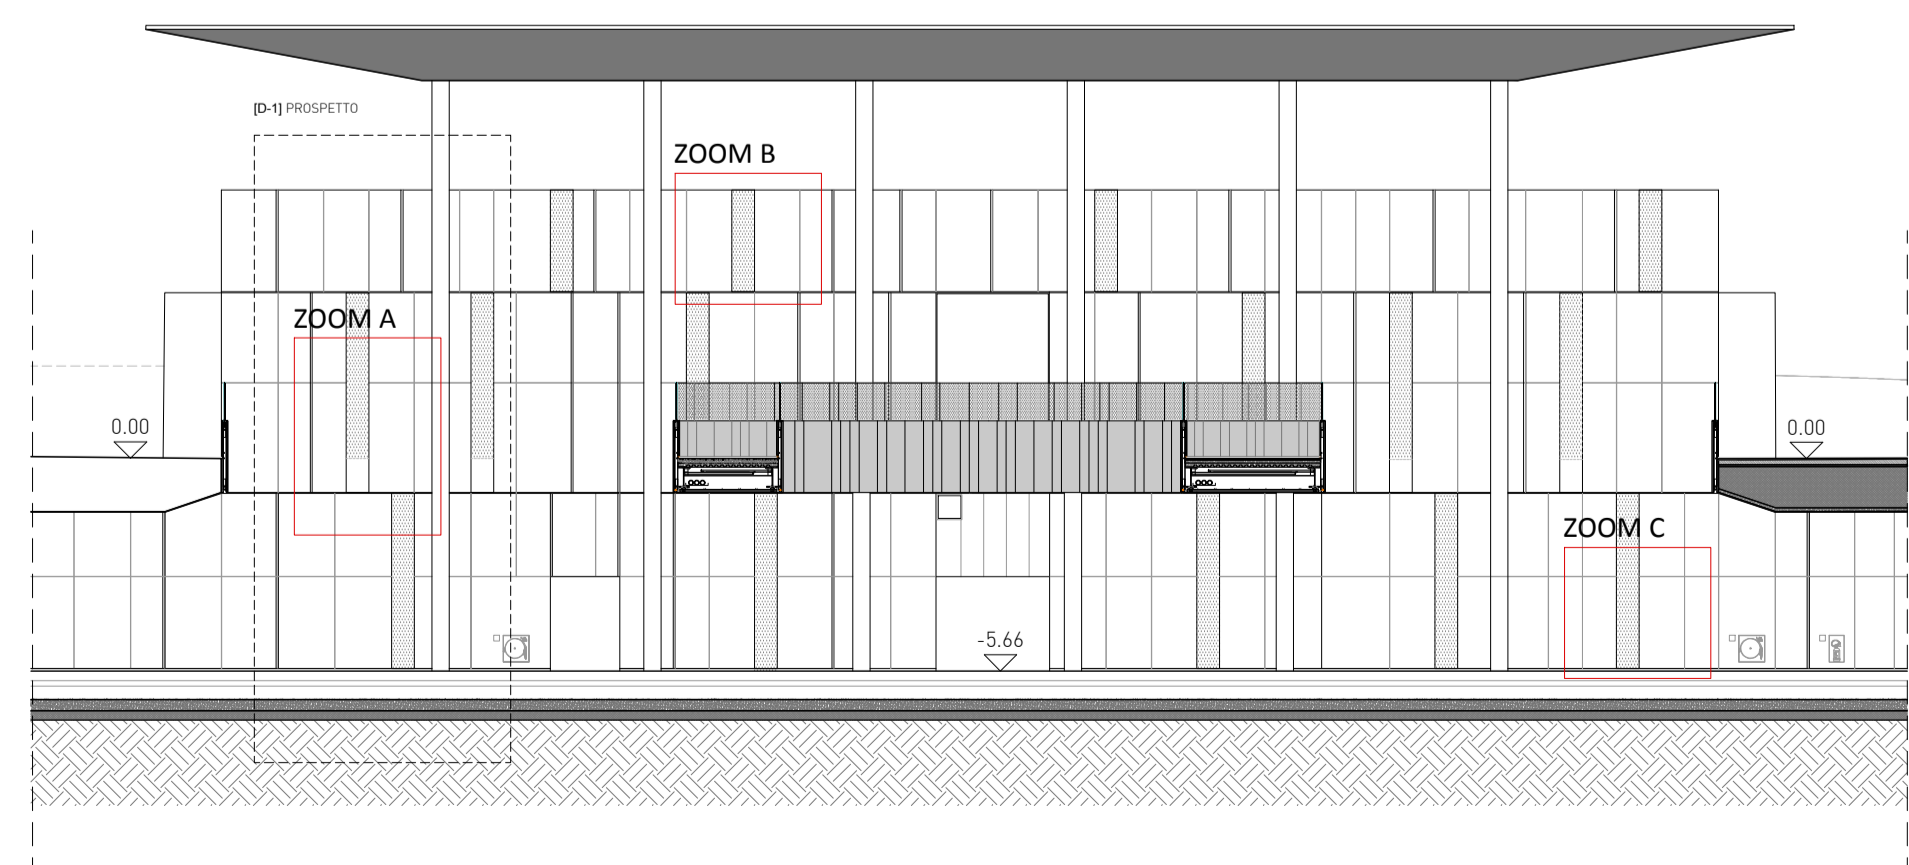

TASSELLO

MONTANTE

ISOLANTE sp. 10cm



VITE AUTOFISSAGGIO

MONTANTE

PANNELLO ALLEGGERITO

composto da:
 LASTRA ULTRASOTTILE
 IN PIETRA NATURALE DI
 APRICENA - ANIMA STRUTTURALE -
 LASTRA IN ACCIAIO INOX sp. 0,5 mm

DETAGLIO 01-PE.A.04.305_SCALA 1:2

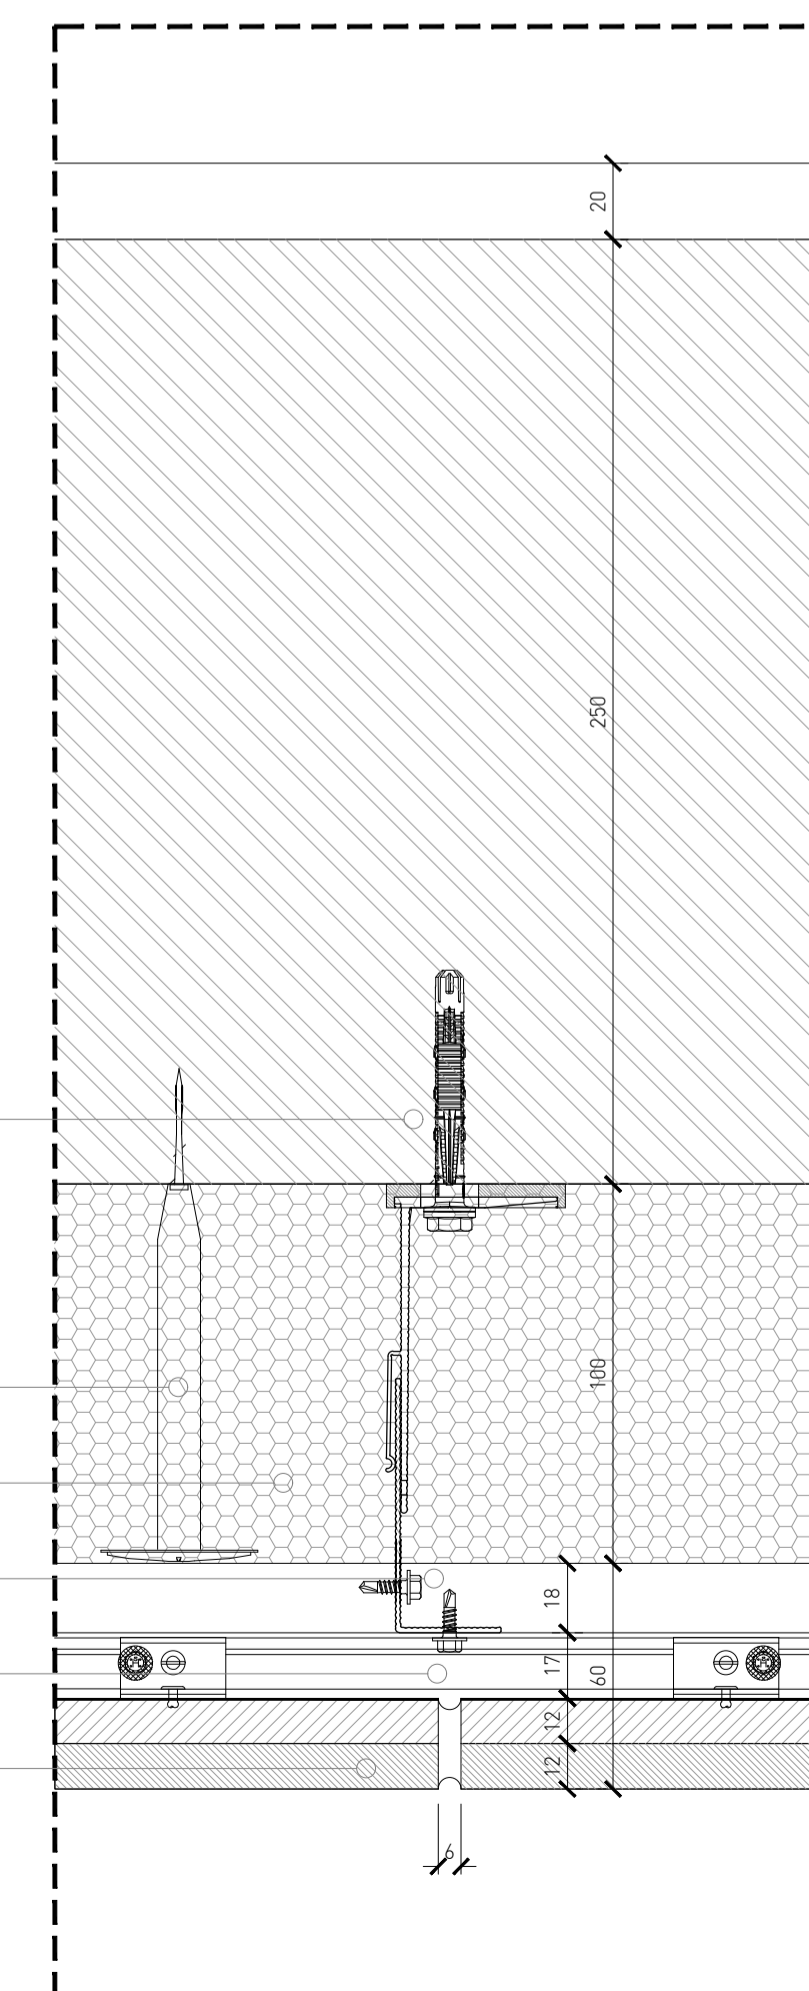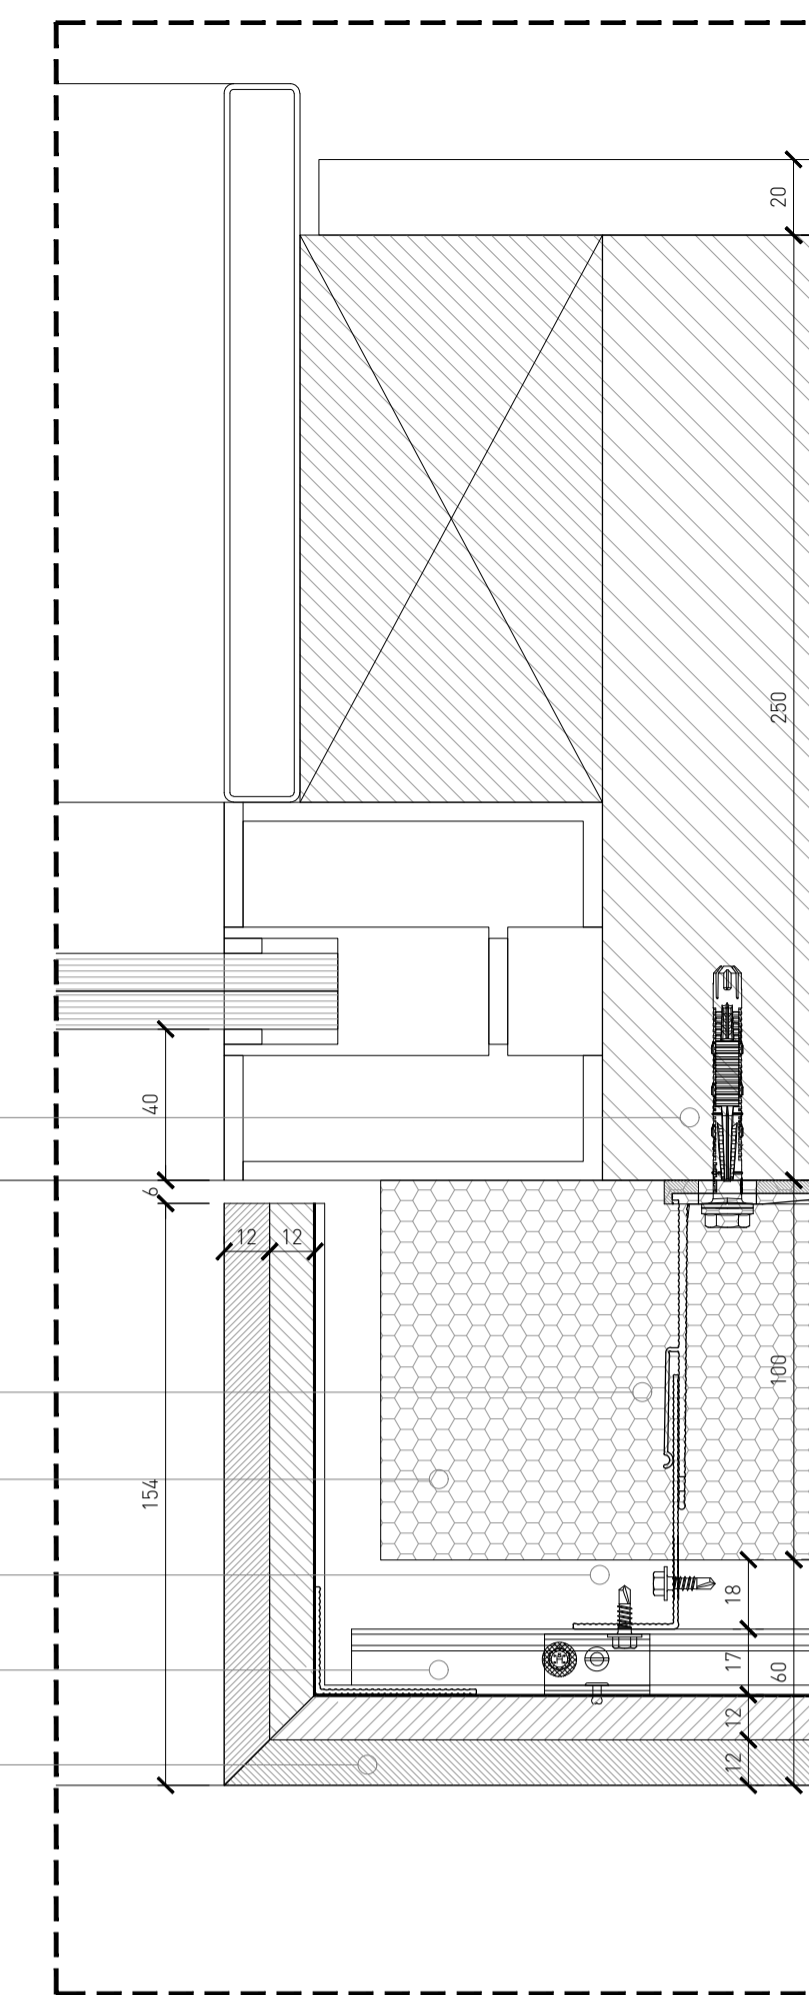

TASSELLO

FISSAGGIO

ISOLANTE sp. 10cm


VITE AUTOFISSAGGIO

MONTANTE

PANNELLO ALLEGGERITO

composto da:
 LASTRA ULTRASOTTILE
 IN PIETRA NATURALE DI
 APRICENA - ANIMA STRUTTURALE -
 LASTRA IN ACCIAIO INOX sp. 0,5 mm

DETAGLIO 02-PE.A.04.305_SCALA 1:2

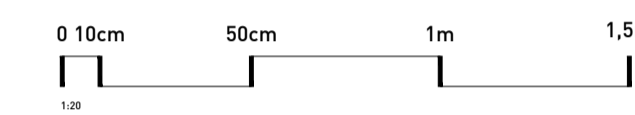

FONDO EUROPEO DI SVILUPPO REGIONALE BASILICATA



MATERA 2019 CAPITALE EUROPEA DELLA CULTURA



COMMITTENTE



FERROVIE APPULO LUCANE
 Corso Italia, 8
 70123 Bari

STAZIONE MATERA CENTRALE
 RISTRUTTURAZIONE EDILIZIA ED
 ADEGUAMENTO TECNOLOGICO

PROGETTO ARCHITETTONICO



Stefano Boeri Architetti
 via Gaetano Donizetti, 4
 20122 Milano
 t +39 0255014101
 f +39 0236769185

PROGETTO STRUTTURE



SCE Project
 viale Sarca, 336/f
 20126 Milano
 t +39 0270006530
 f +39 0271091187

PROGETTO IMPIANTI



ESA Engineering
 Foro Buonaparte 76
 20121 Milano
 t +39 0289151638
 f +39 0559029994

COST ANALYSIS



Global Assistance Development S.r.l.
 Via M. Quadrio 12
 20154 Milano
 t +39 0229005672
 f +39 026560517

H	
G	
F	
E	
D	
C	
B	
A	

revisione	data
	16.04.2018

livello
PROGETTO ESECUTIVO

elaborato
**STATO DI PROGETTO
 DETTAGLI E PARTICOLARI COSTRUTTIVI
 FACCIATA**

commessa
 A - MTR

scala
 1:20/1:2

formato
 A1

n. tavola

PE_A 04 305