




ZOOM B

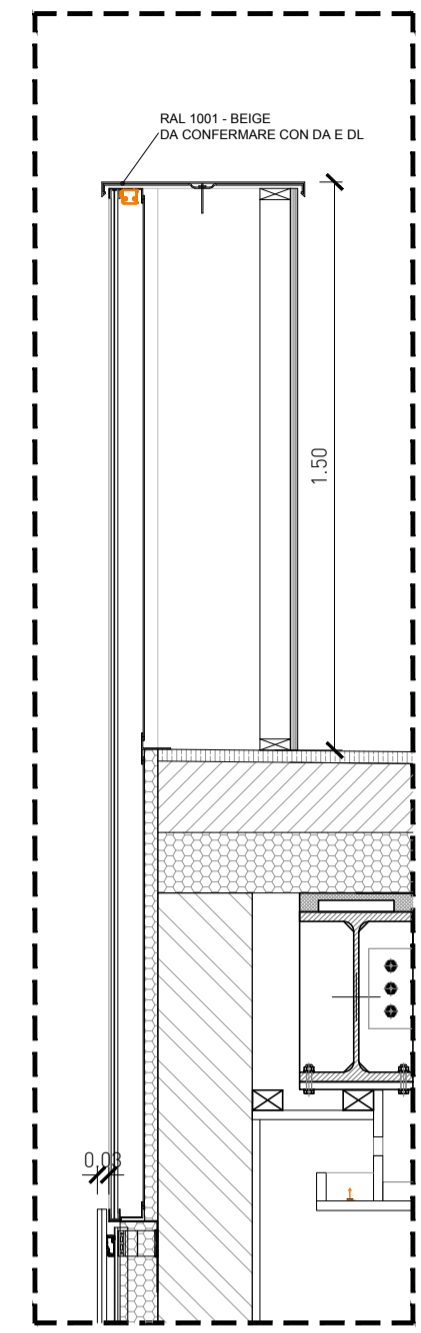

ZOOM B\_Sezione CC

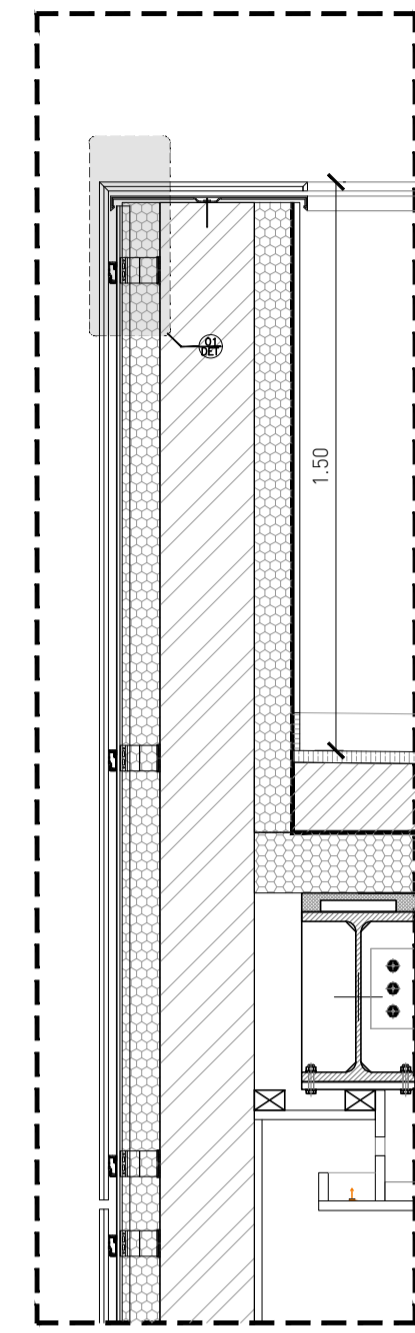

ZOOM B\_Sezione DD

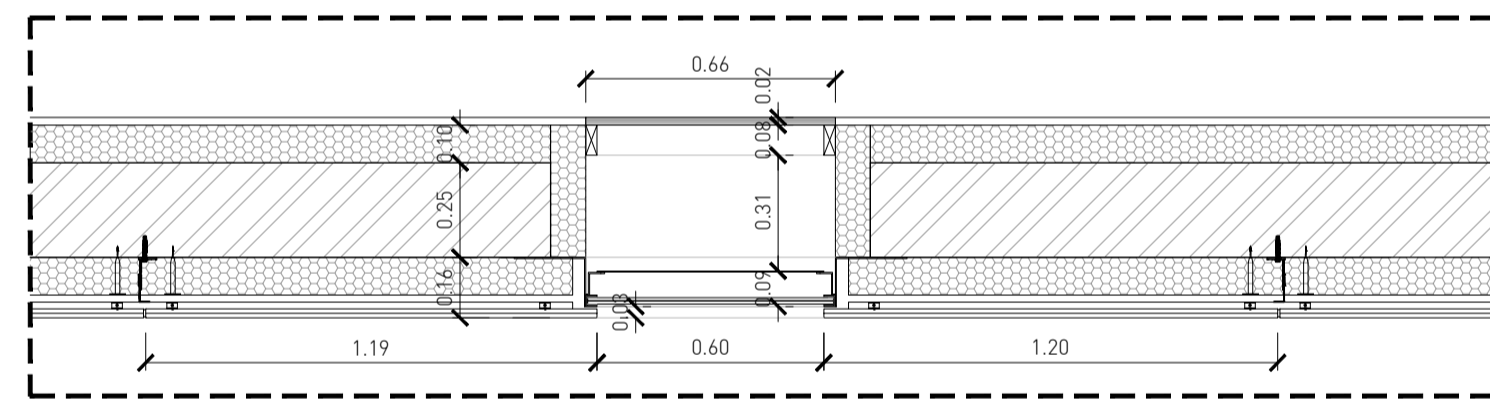

ZOOM B\_Sezione EE

SCOSSALINA

FISSAGGIO


MONTANTE

PANNELLO ALLEGGERITO  
IN PIETRA DI APRICENA



VITE AUTOFISSAGGIO

VITE FISSAGGIO

ISOLANTE sp. 10 cm

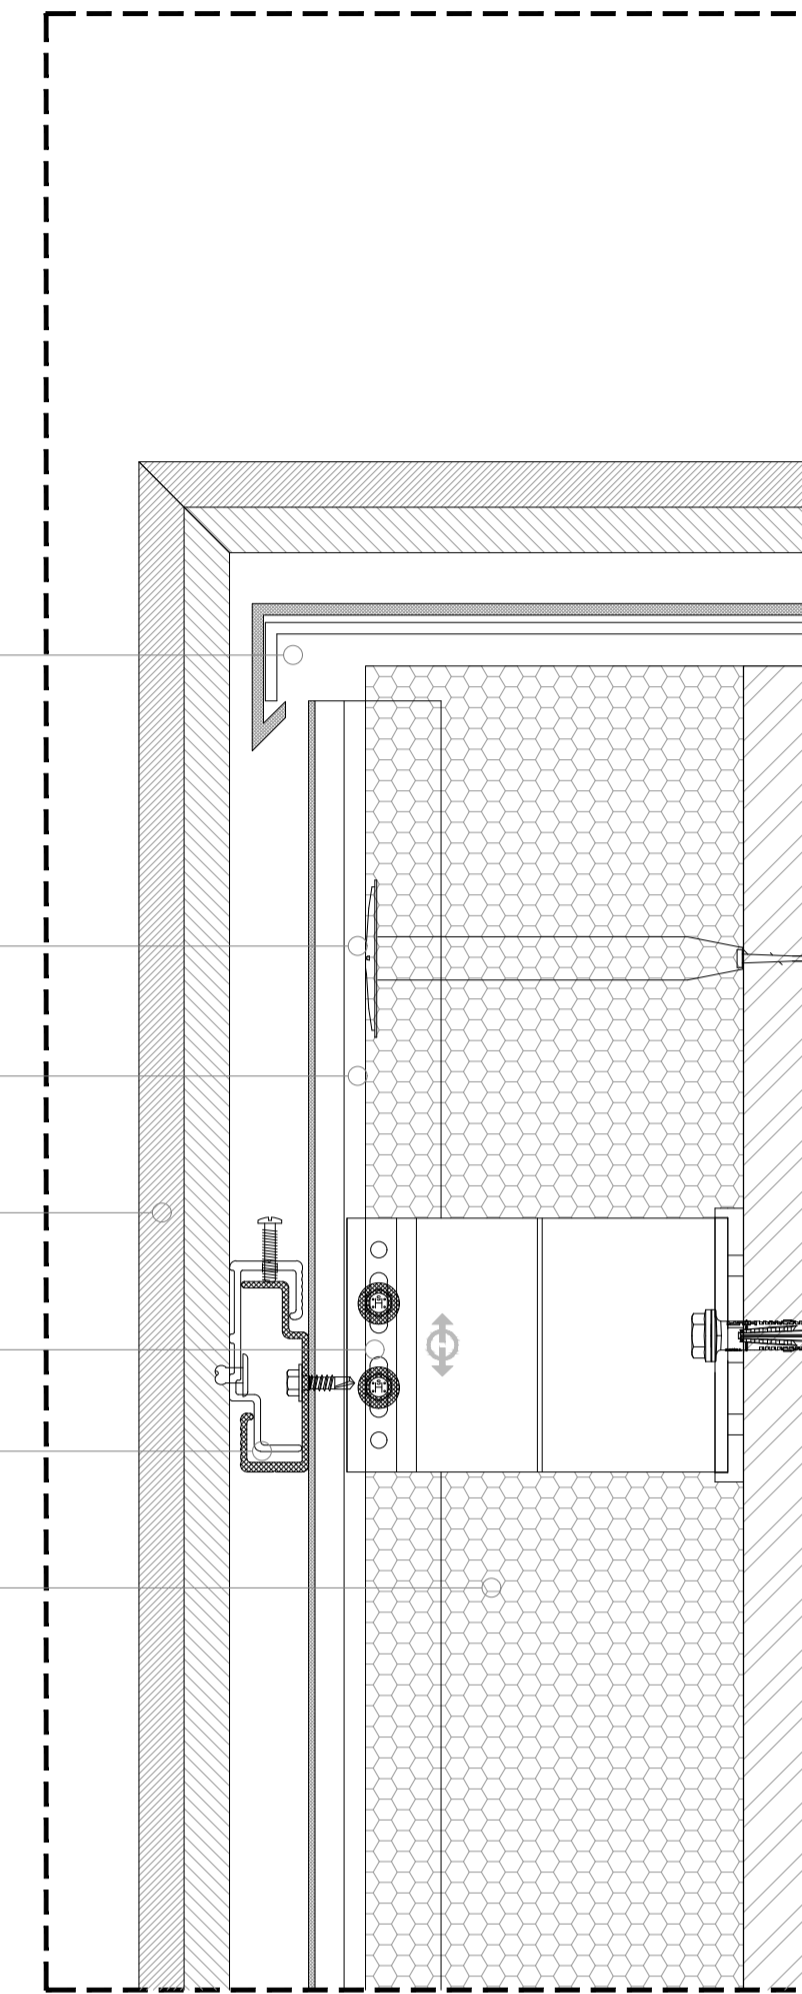

DETTAGLIO 01-PE.A.04.306\_SCALA 1:2

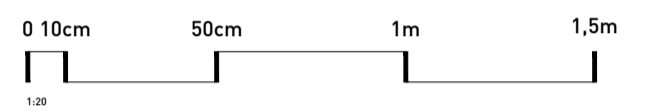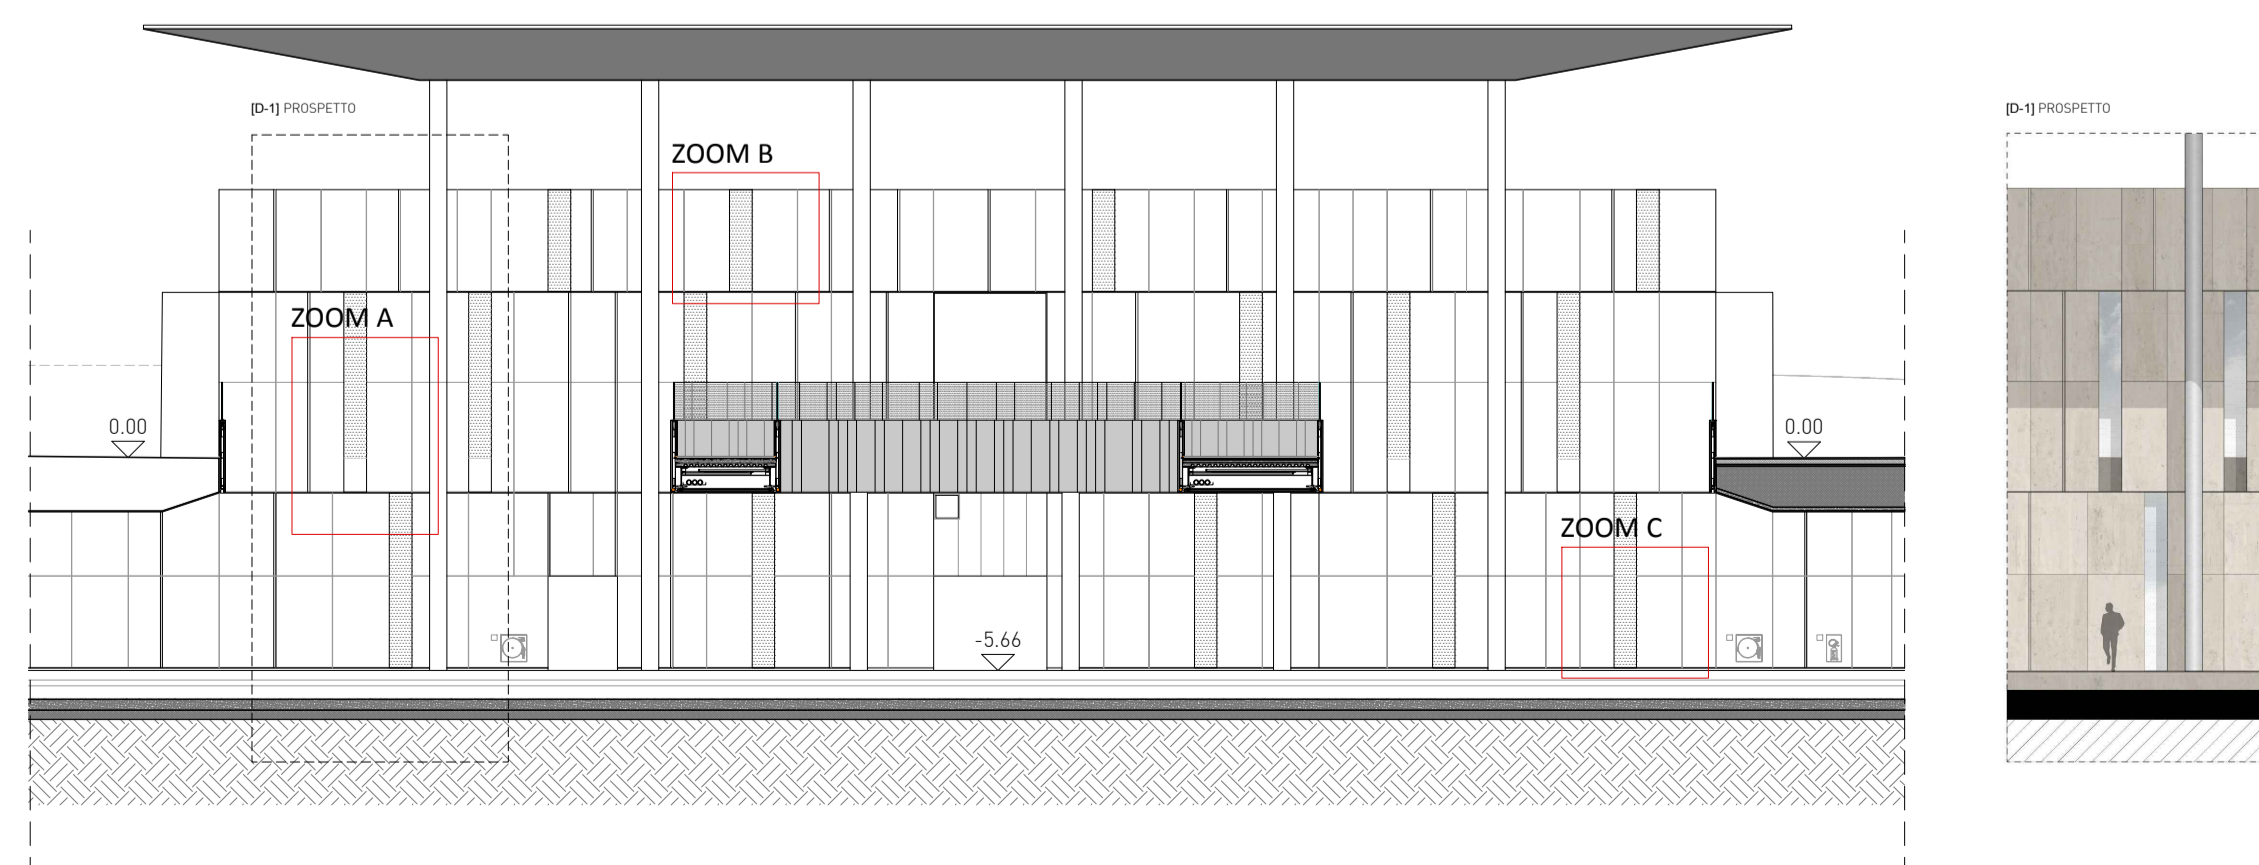

FONDO EUROPEO DI SVILUPPO REGIONALE BASILICATA



MATERA 2019 CAPITALE EUROPEA DELLA CULTURA



COMMITTENTE



**FERROVIE APPULO LUCANE**  
Corso Italia, 8  
70123 Bari

**STAZIONE MATERA CENTRALE**  
RISTRUTTURAZIONE EDILIZIA ED  
ADEGUAMENTO TECNOLOGICO

PROGETTO ARCHITETTONICO



Stefano Boeri Architetti  
via Gaetano Donizetti, 4  
20122 Milano  
t +39 0255014101  
f +39 0236769185

PROGETTO STRUTTURE



SCE Project  
viale Sarca, 336/f  
20126 Milano  
t +39 0270006530  
f +39 0271091187

PROGETTO IMPIANTI



ESA Engineering  
Foro Buonaparte 76  
20121 Milano  
t +39 0289151638  
f +39 0559029994

COST ANALYSIS



Global Assistance Development S.r.l.  
Via M. Quadrio 12  
20154 Milano  
t +39 0229005672  
f +39 026560517

H	
G	
F	
E	
D	
C	
B	
A	
revisione	data
emissione	16.04.2018

livello  
**PROGETTO ESECUTIVO**

elaborato  
**STATO DI PROGETTO**  
**DETTAGLI E PARTICOLARI COSTRUTTIVI**  
**FACCIATA**

commessa  
**A - MTR**

scala  
**1:20/1:2**

formato  
**A1**

n. tavola

**PE\_A 04 306**