



PLANIMETRIA PIANO INTERRATO - A
SCALE 1:100

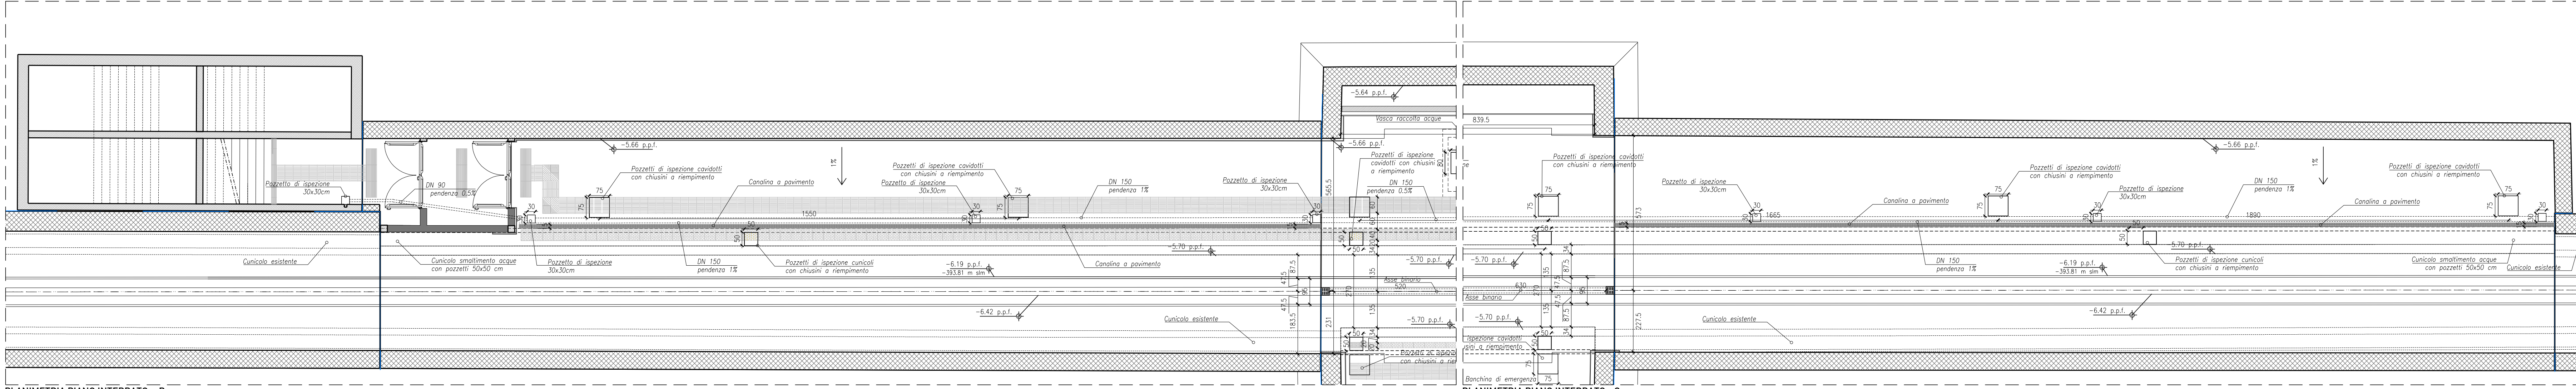


PLANIMETRIA PIANO INTERRATO - B
SCALE 1:100


PLANIMETRIA PIANO INTERRATO - C
SCALE 1:100

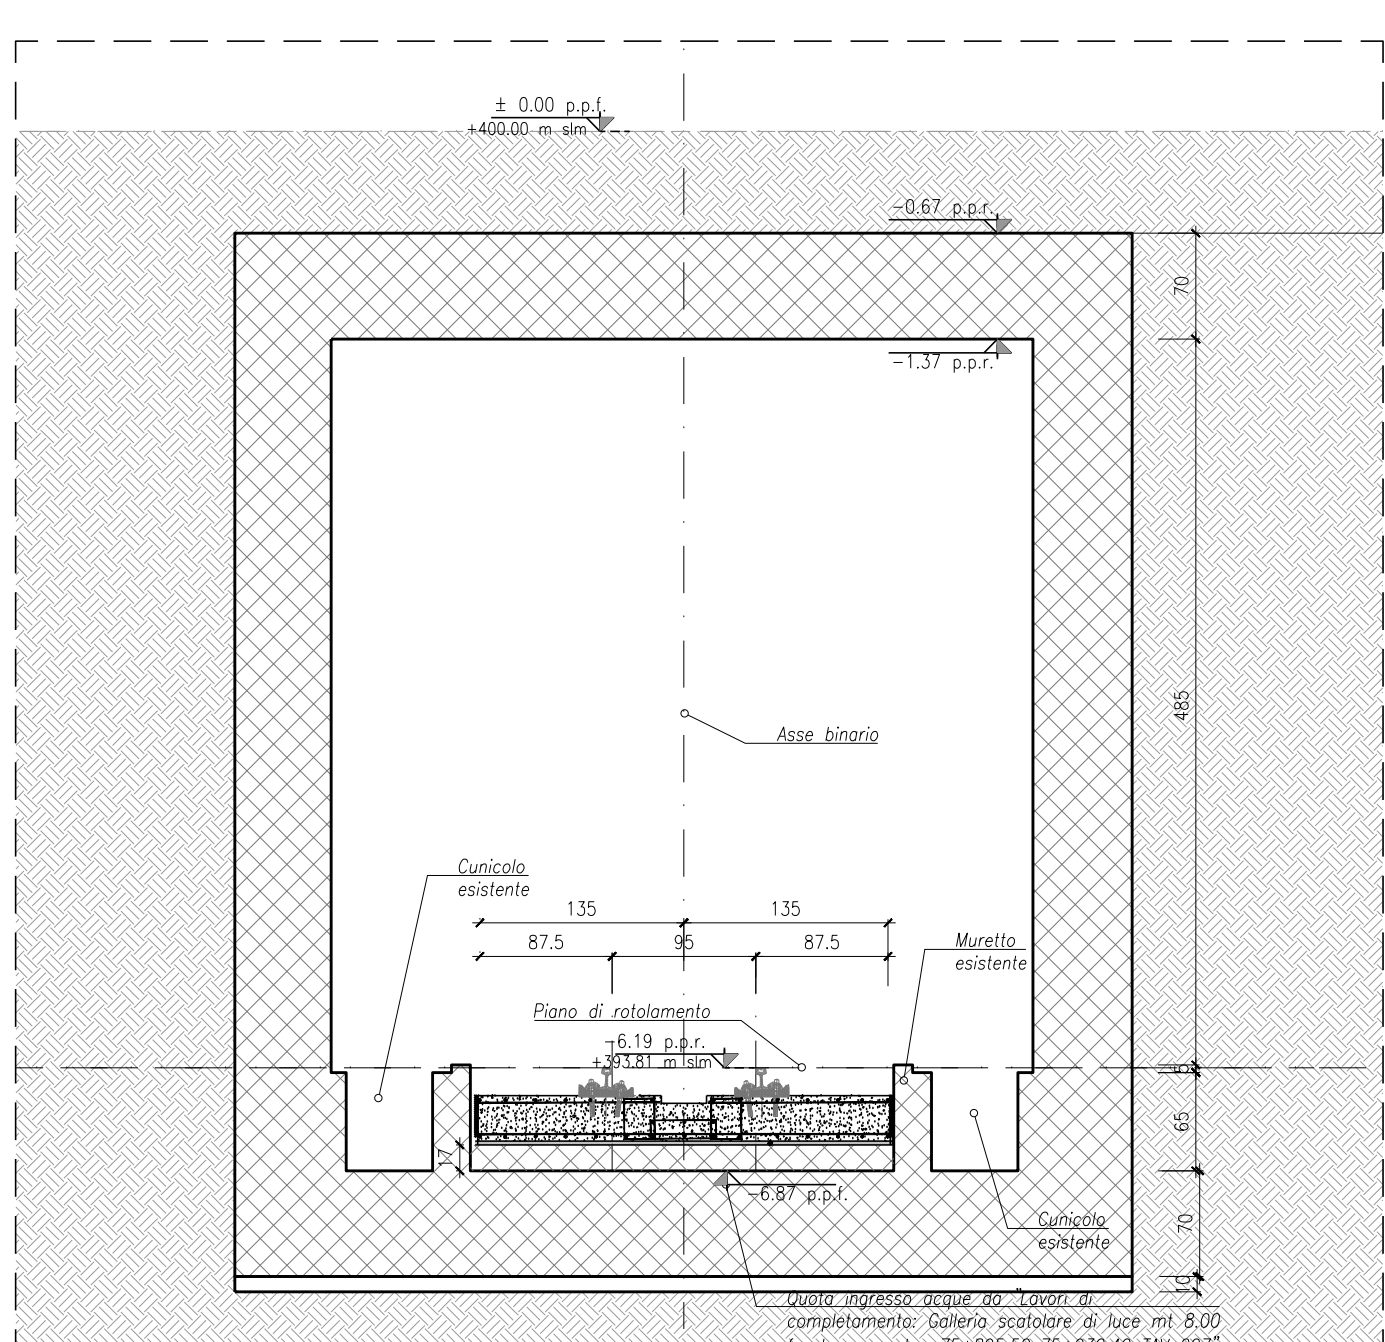


SEZIONE 1-1 - 1:50

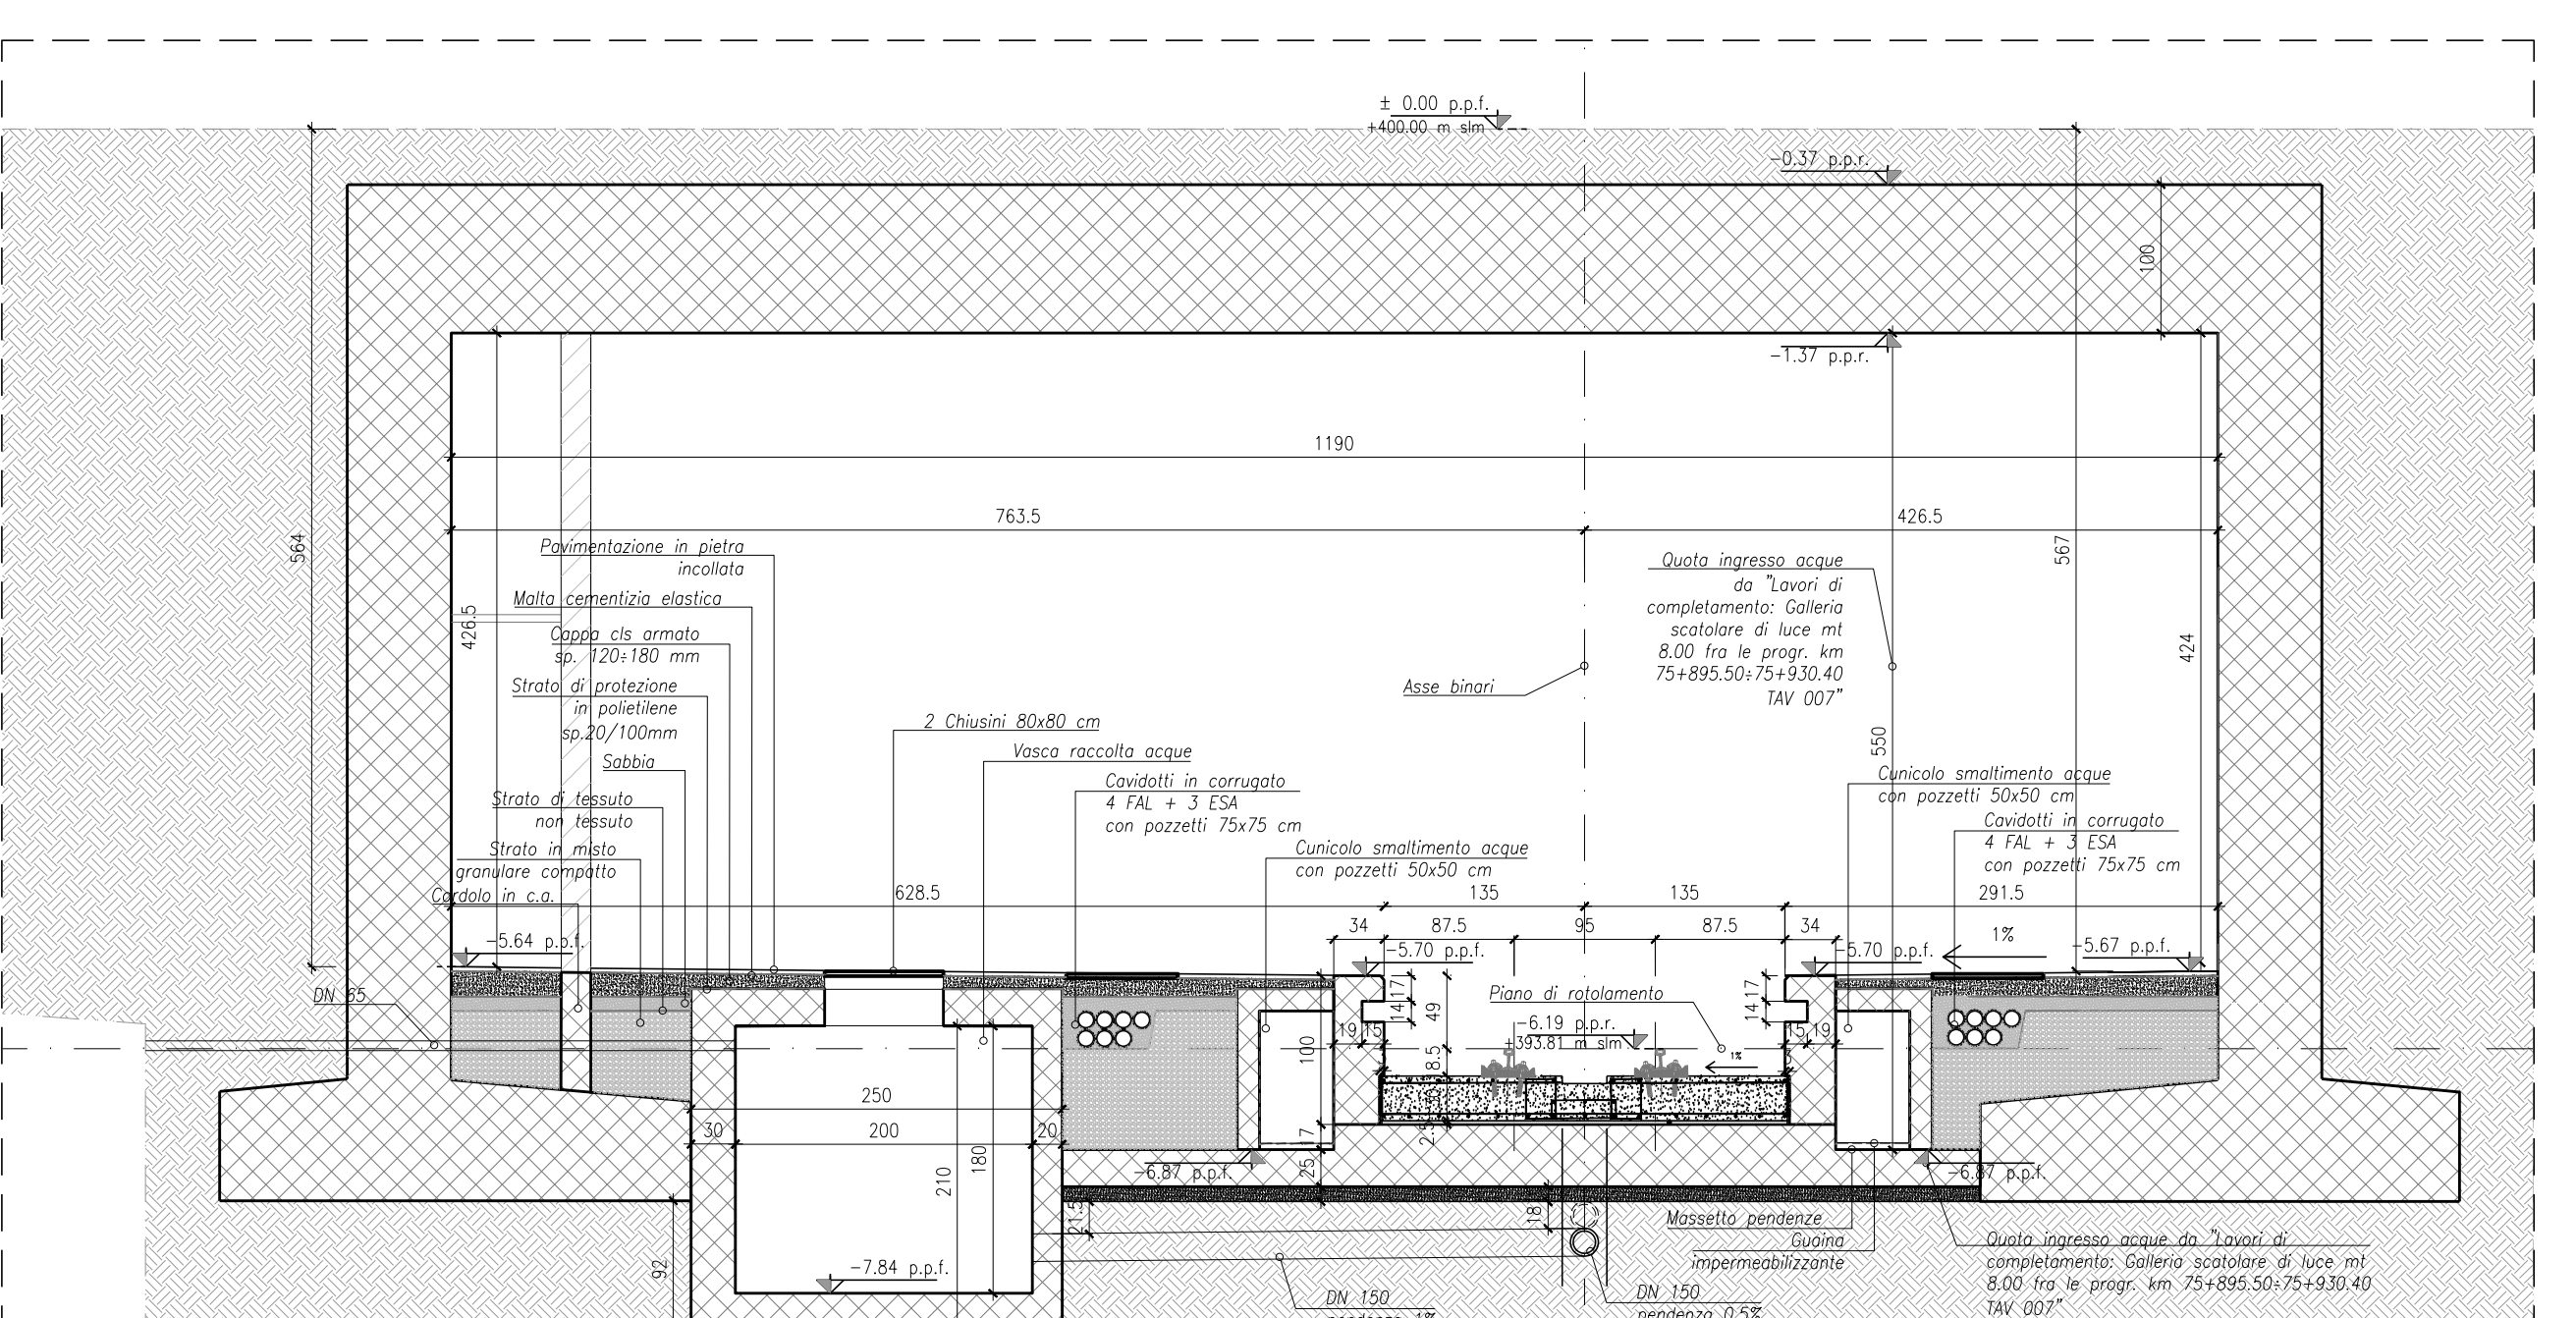


SEZIONE 3-3 - 1:50

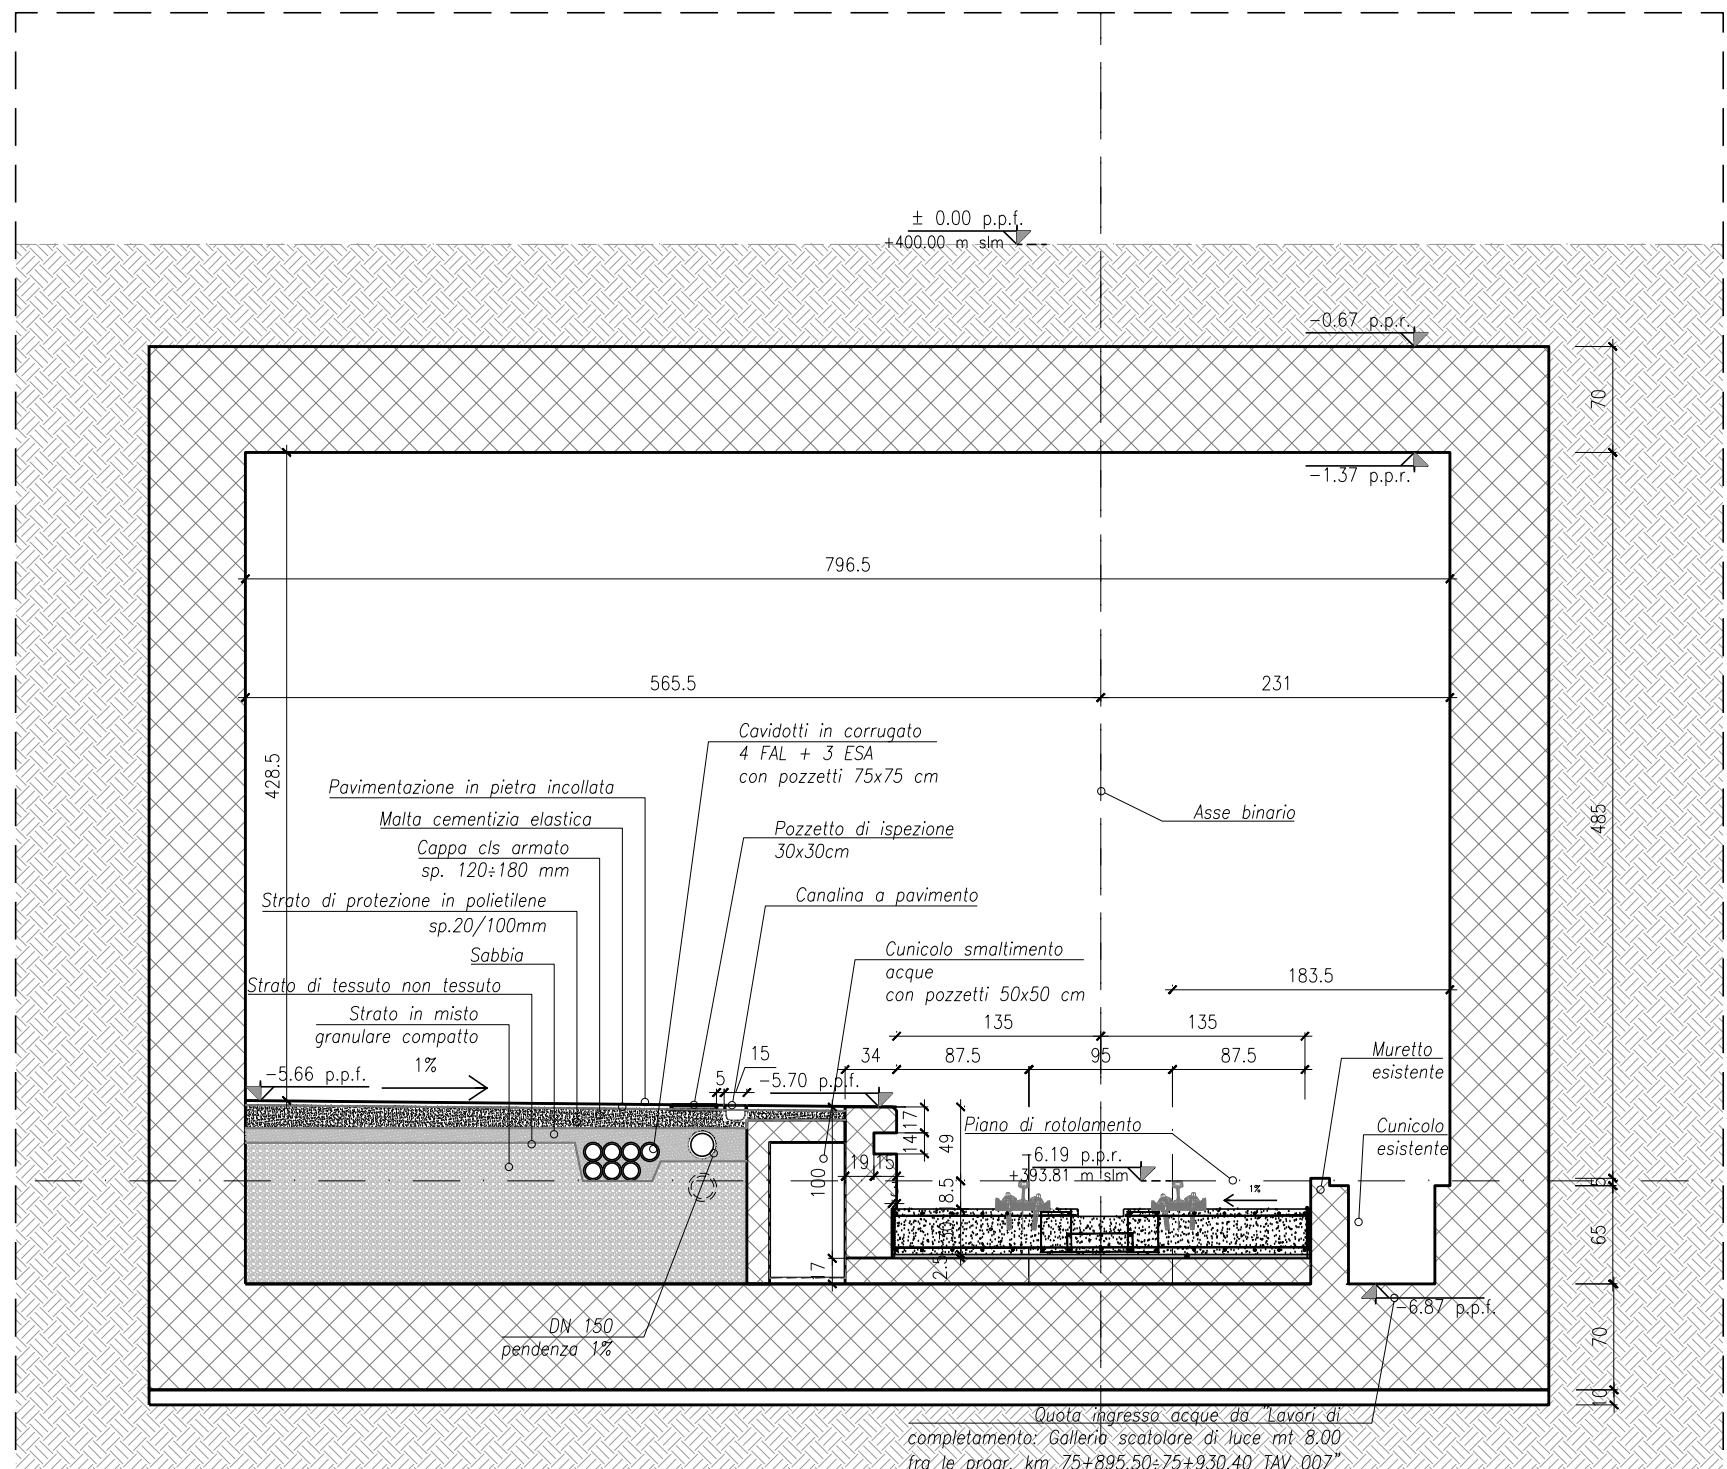


SEZIONE 2-2 - 1:50

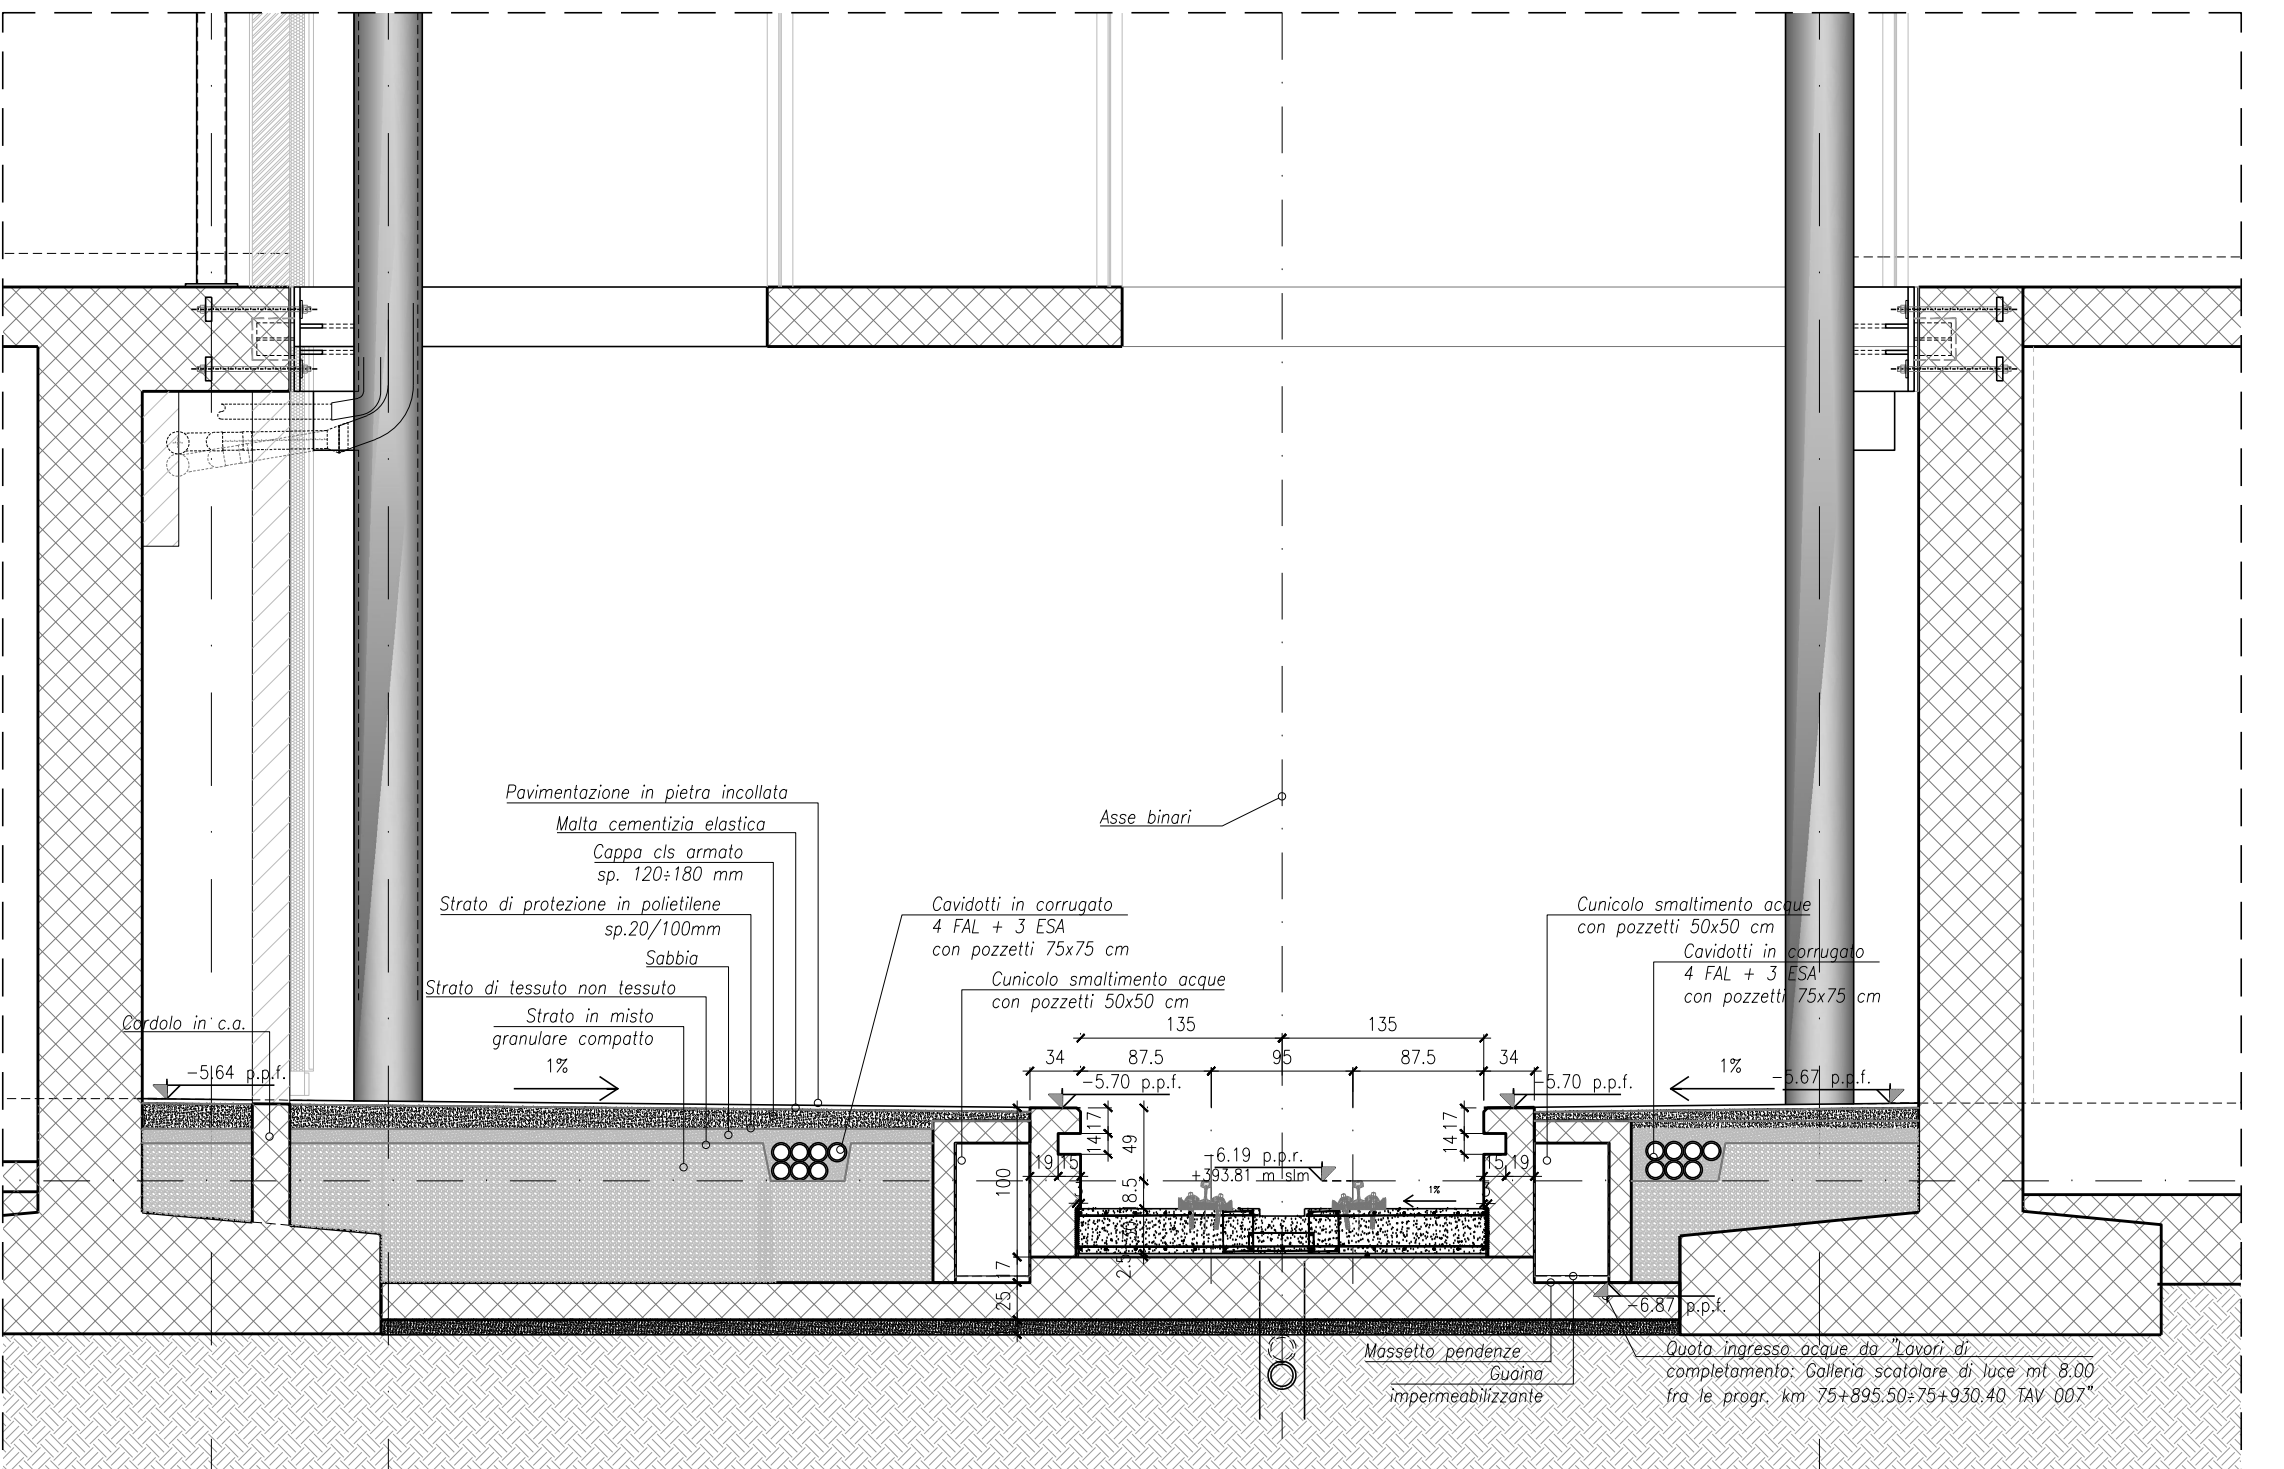


SEZIONE 4-4 - 1:50

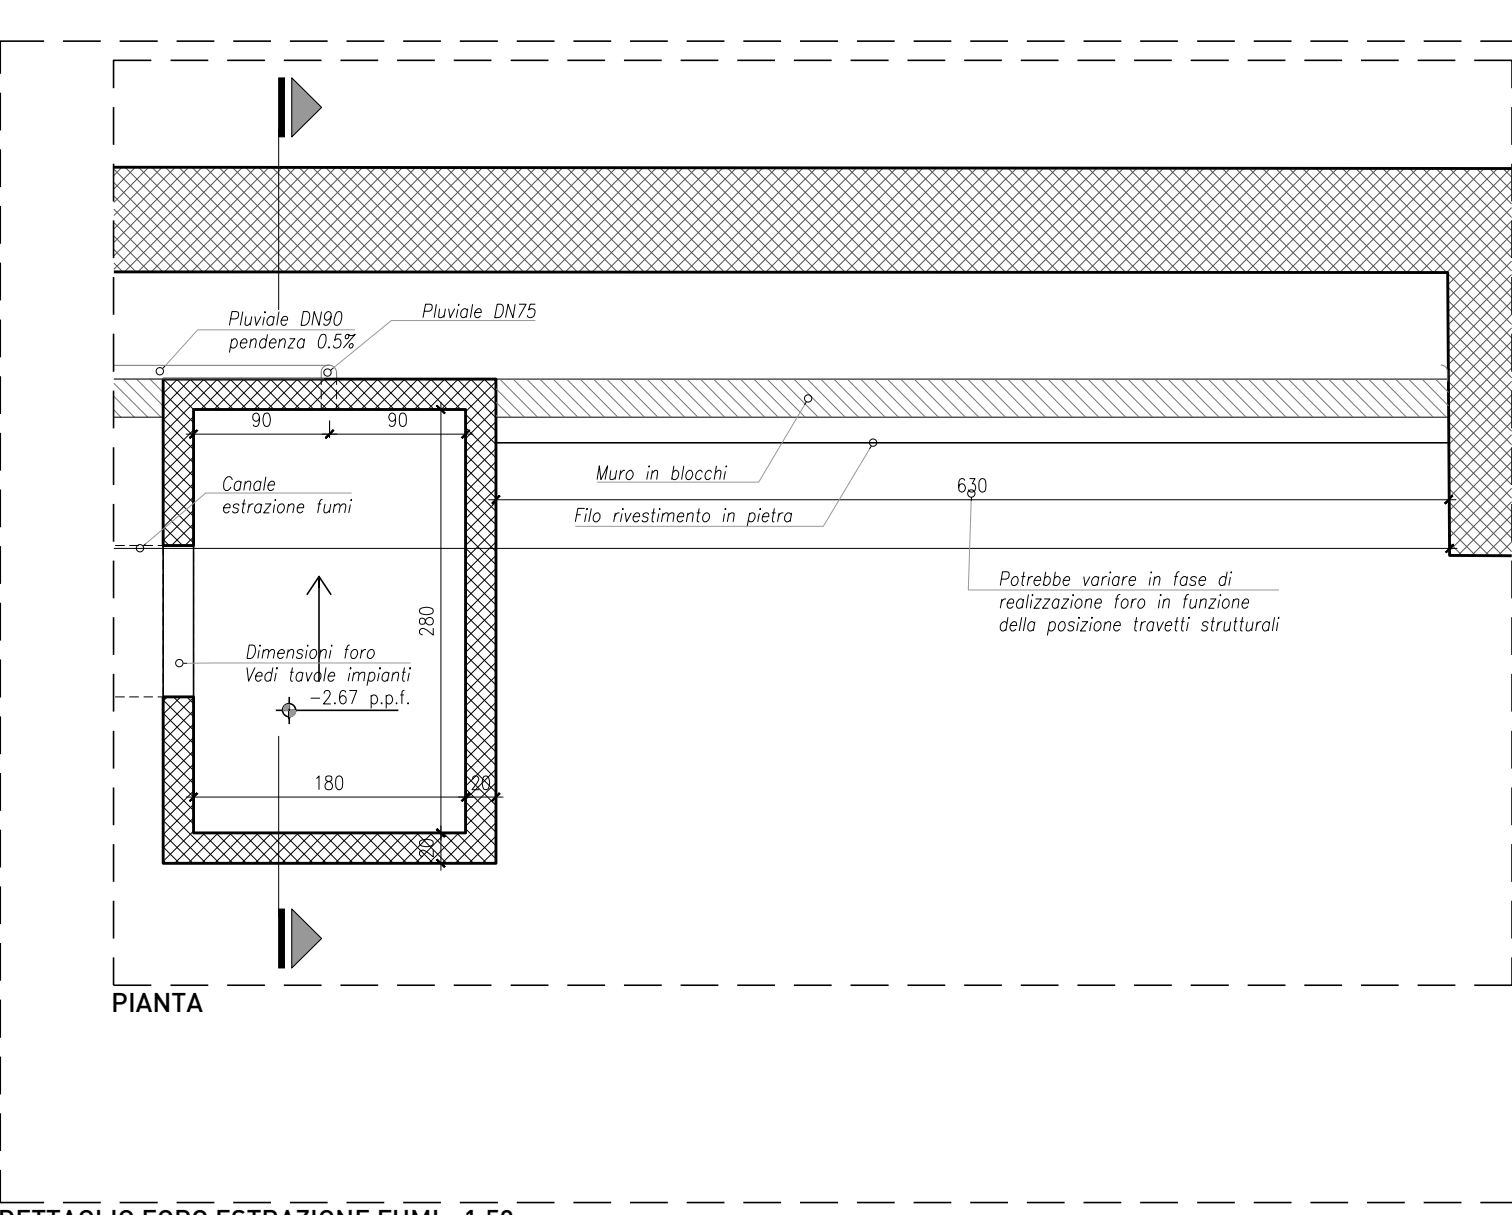


DETTAGLIO FORO ESTRAZIONE FUMI - 1:50

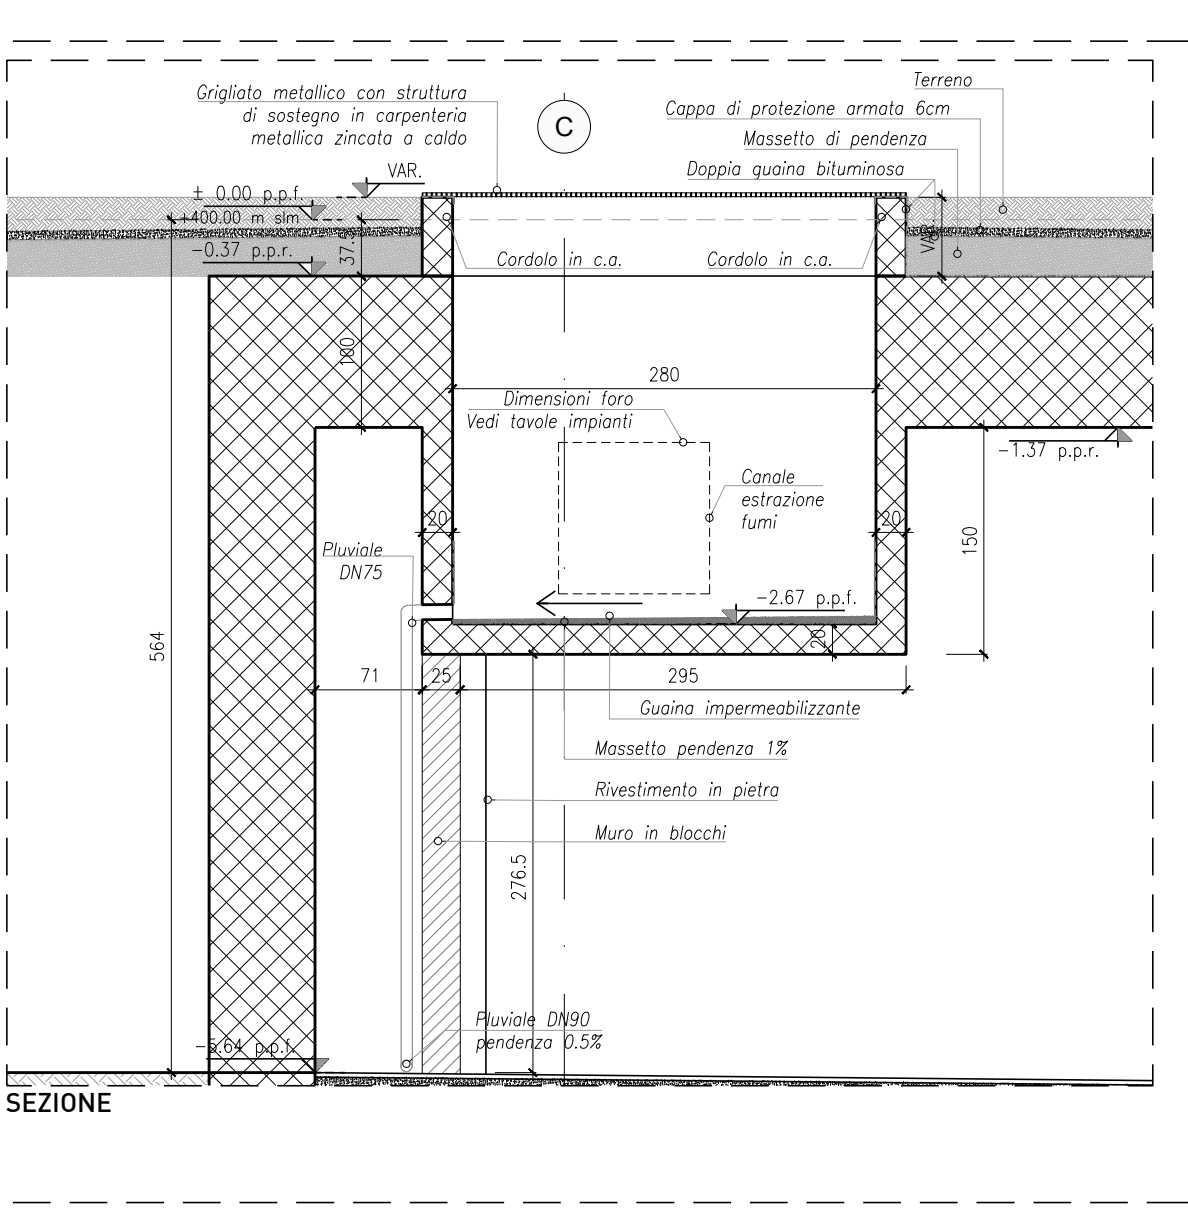


SEZIONE

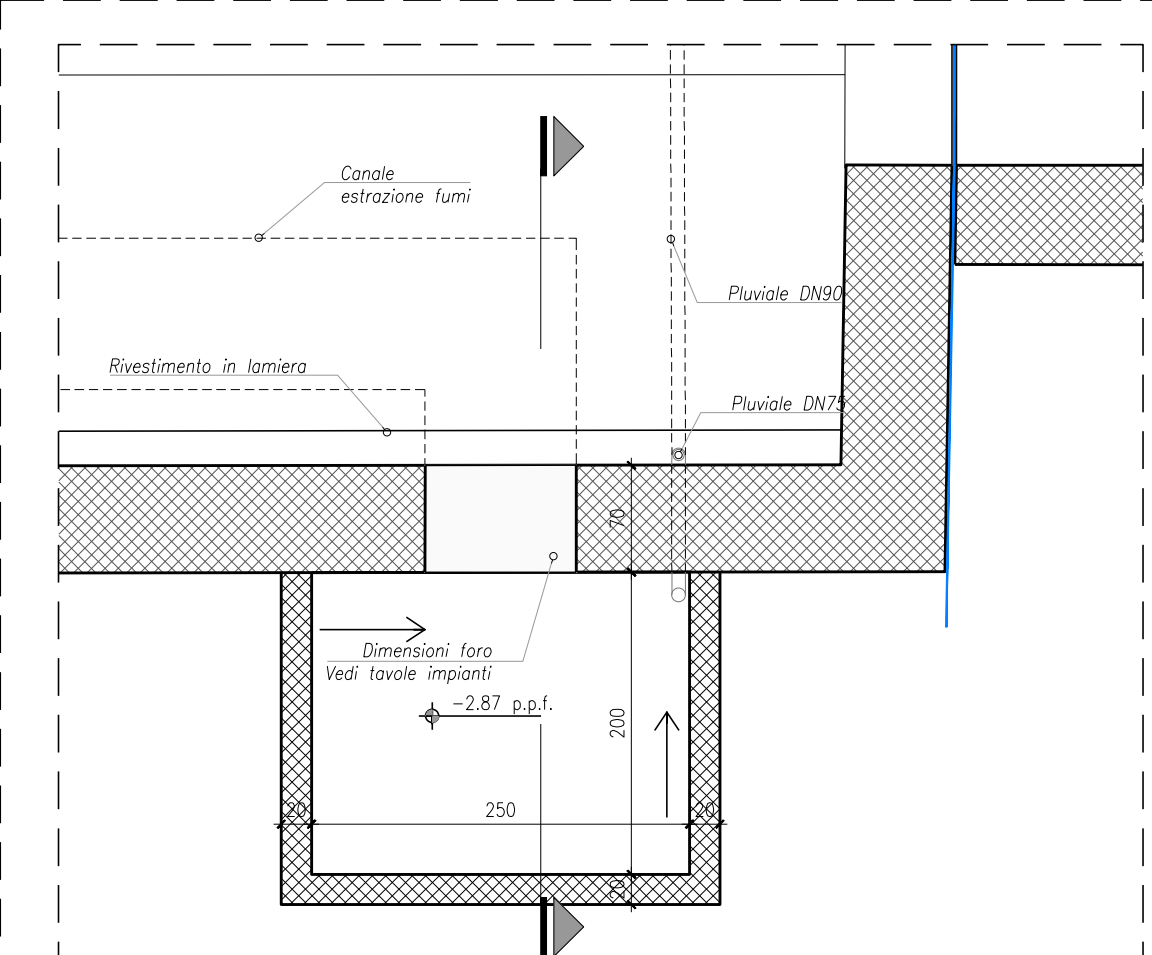

PIANTA - BOCCA DI LUPO 1

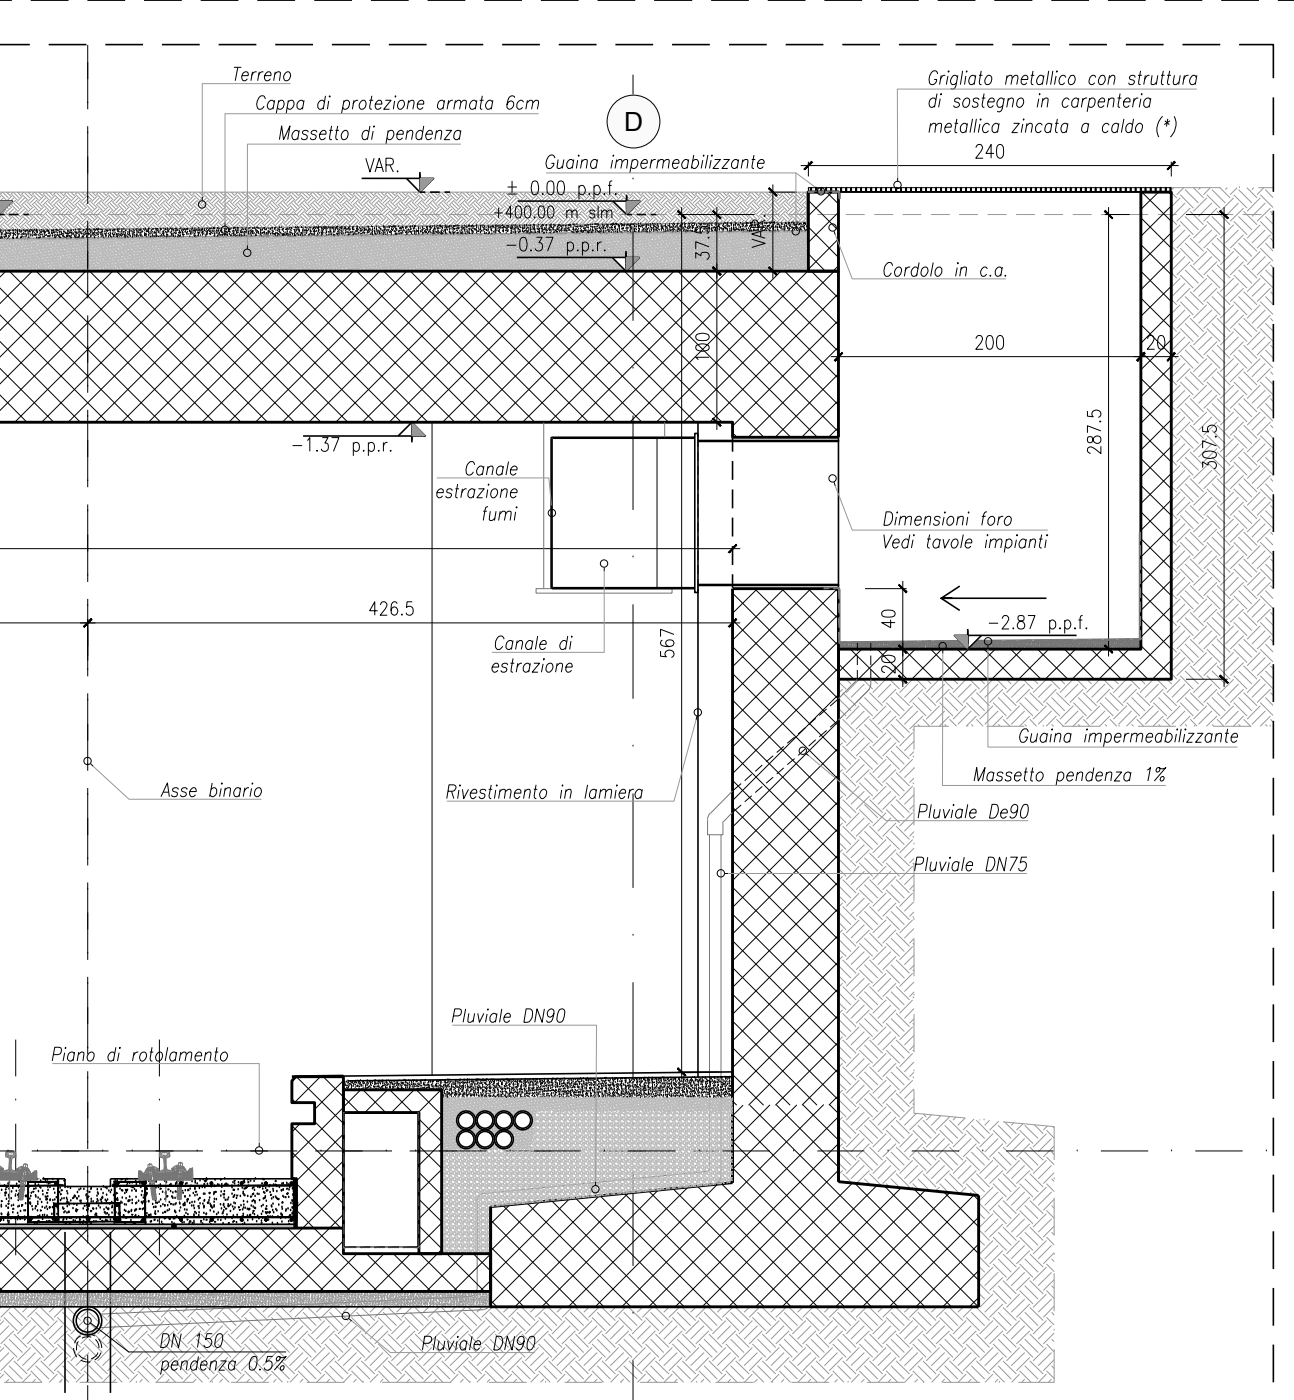


SEZIONE TIPICA

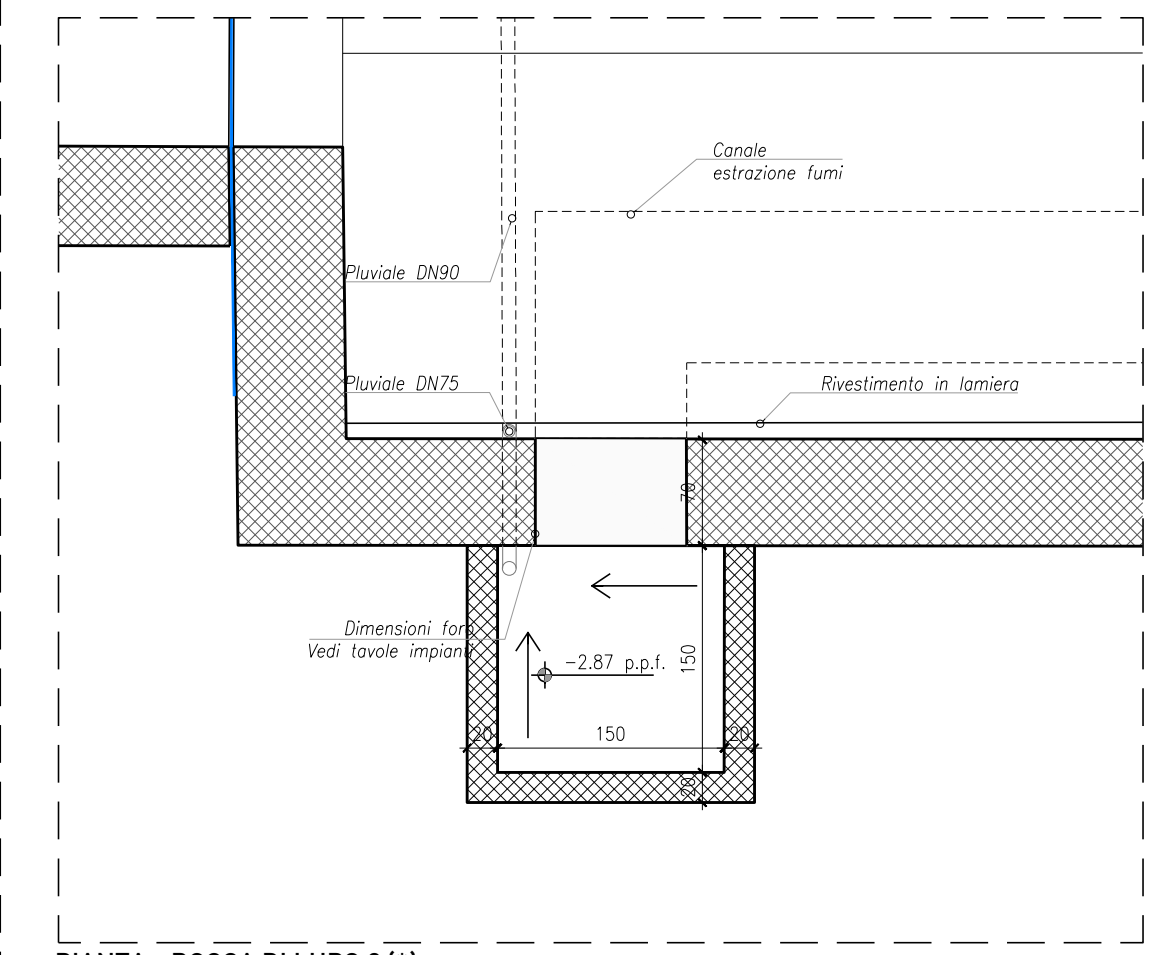

PIANTA - BOCCA DI LUPO 2

DETTAGLIO TIPICO BOCCA DI LUPO - 1:50

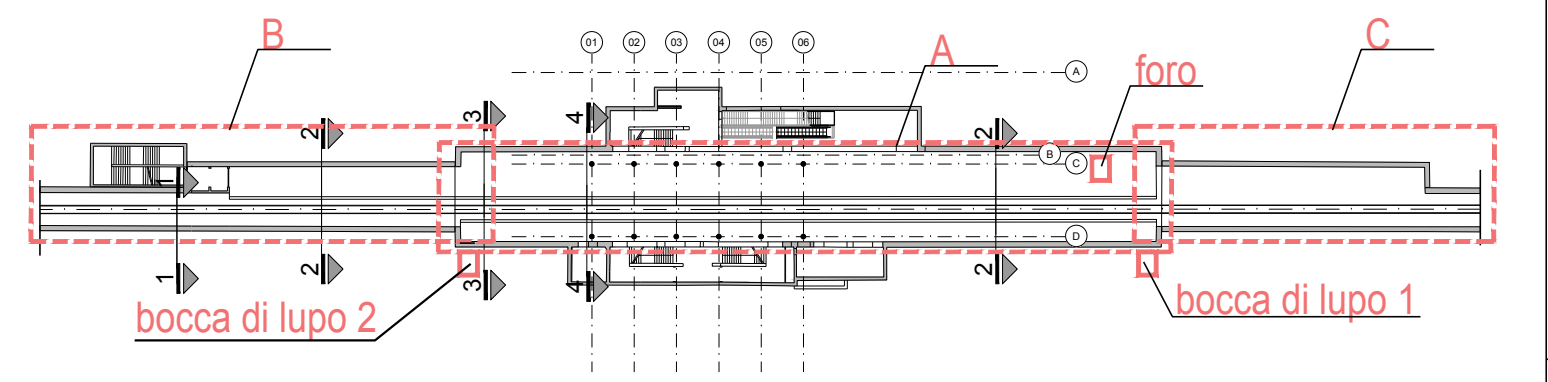

KEYPLAN - 1:1000



STAZIONE MATERA CENTRALE

RISTRUTTURAZIONE EDILIZIA ED ADEGUAMENTO TECNOLOGICO

PROGETTO ARCHITETTONICO
30ERI
STEFANO BOERI ARCHITETTI
via S. Gaetano Donizetti, 4
20122 Milano
t +39 02 29050572
f +39 02 29050572

PROGETTO STRUTTURE
sce
SCE Project
via S. Gaetano Donizetti, 4
20122 Milano
t +39 02 29050572
f +39 02 29050572

PROGETTO IMPIANTI
ESA
ESA Engineering
via S. Gaetano Donizetti, 4
20122 Milano
t +39 02 29050572
f +39 02 29050572

COST ANALYSIS
Global Assistance Development S.r.l.
via M. Donizetti, 12
20154 Milano
t +39 02 29050572
f +39 02 29050572

PROGETTO ESECUTIVO
STATO DI PROGETTO
DETTAGLI E PARTICOLARI COSTRUTTIVI
BANCHINA

PROGETTO
A - MTR
1:100 - 1:50
A0

PROGETTO
A - MTR
1:100 - 1:50
A0

PROGETTO
A - MTR
1:100 - 1:50
A0

PROGETTO
A - MTR
1:100 - 1:50
A0