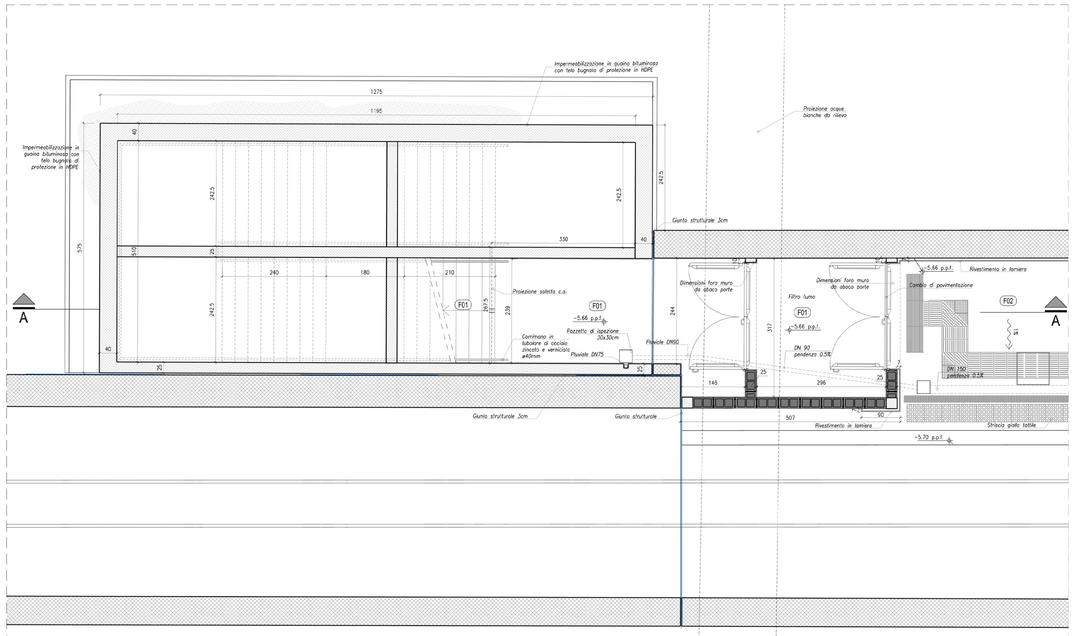

PIANTA PIANO INTERRATO - 1:50

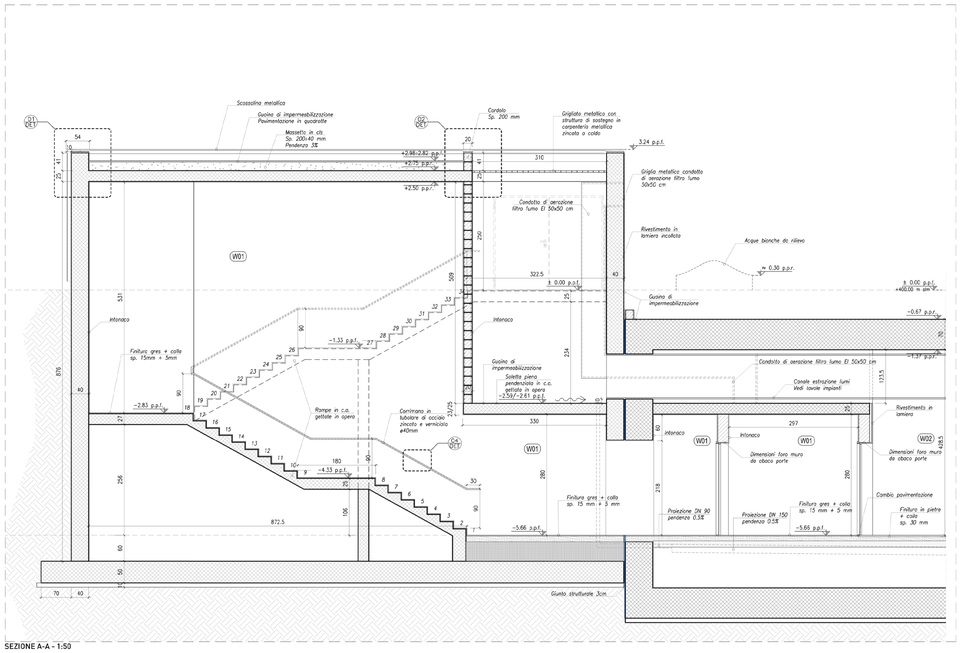

SEZIONE A-A - 1:50

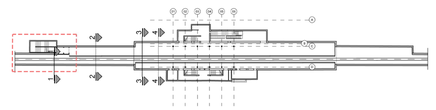

KEYPLAN SCALA 1:1000

PIANTA PIANO TERRA - 1:50

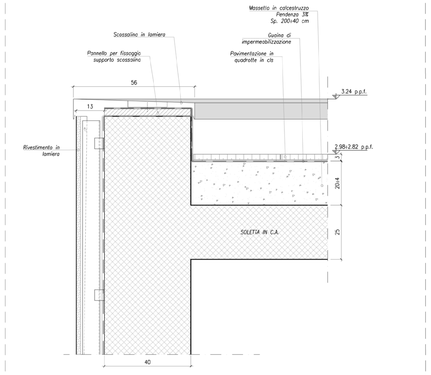

DETTAGLIO 01 - 1:10

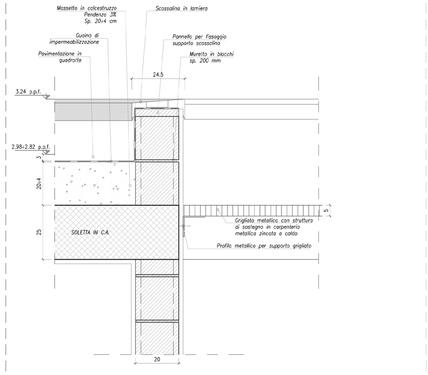

DETTAGLIO 02 - 1:10

PIANTA COPERTURA - 1:50

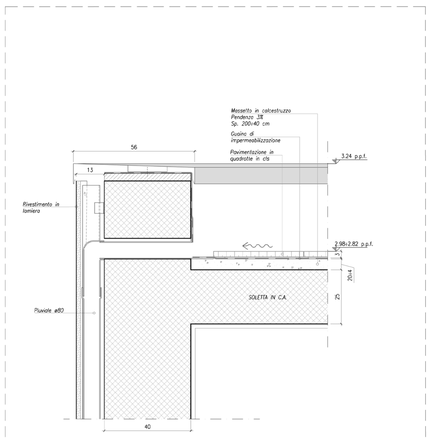

DETTAGLIO 03 - 1:10

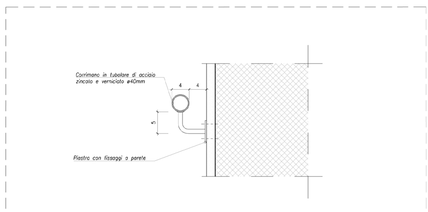

DETTAGLIO 04 - 1:5

LEGENDA FINITURE

- F01 Pavimentazione in gres su colla sp. tot. 20mm
- F02 Pavimentazione in pietra su colla sp. tot. 30mm
- F03 Pavimentazione in quadrotte in cls
- W01 Intonaco e tinteggiatura
- W02 Finitura in lastre di pietra

0 1m 2m 3m

FONDO EUROPEO DI SVILUPPO REGIONALE BASILICATA

POR FESR 2014-2020 BasilicataEuropa

MATERA 2019 CAPITALE EUROPEA DELLA CULTURA

COMMITTENTE

FERROVIE APPULO LUCANE
Corso Italia nr. 8
70123 Bari

STAZIONE MATERA CENTRALE

RISTRUTTURAZIONE EDILIZIA ED ADEGUAMENTO TECNOLOGICO

PROGETTO ARCHITETTONICO

BOERI STEFANO BOERI ARCHITETTI

Stefano Boeri Architetti
via Gaetano Donizetti, 4
20122 Milano
t +39 0255014101
f +39 0236769185

PROGETTO STRUTTURE

SCE Project
viale Sarca, 336/F
20126 Milano
t +39 0270006530
f +39 0271091187

PROGETTO IMPIANTI

ESA Engeneering
Foro Buonaparte 76
20121 Milano
t +39 0289151638
f +39 0559029994

COST ANALYSIS

Global Assistance Development S.r.l.
Via M. Quadrio 12
20154 Milano
t +39 0229005672
f +39 0245569517

H
G
F
E
D
C
B
A

revisione	data
emissione	16.04.2018

livello
PROGETTO ESECUTIVO

elaborato
STATO DI PROGETTO
DETTAGLI E PARTICOLARI COSTRUTTIVI
SCALA DI EMERGENZA

commessa
A - MTR

scala	formato
1:50 - 1:10	A0

n. tavola
PE_A 04 309