


VISTA LATERALE - 1:50


VISTA FRONTALE - 1:50

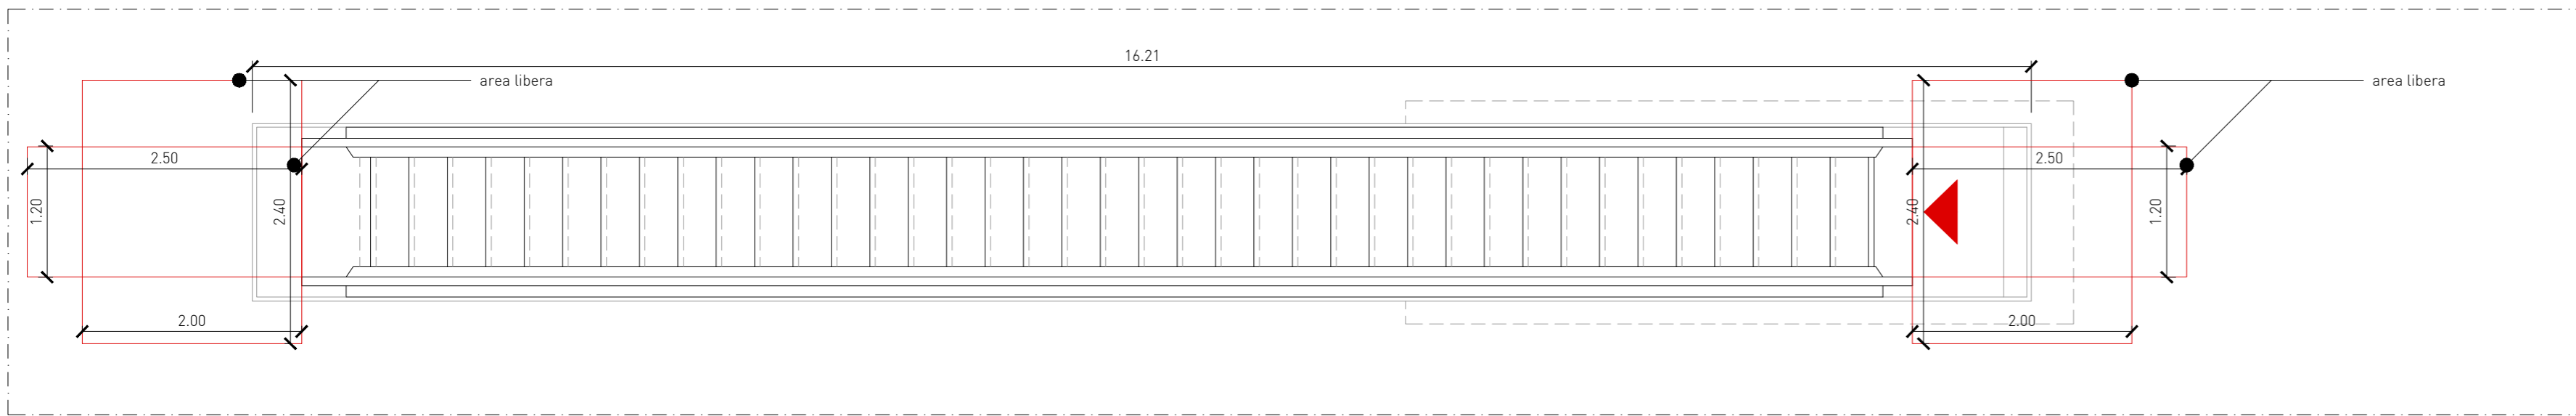

PIANTA - 1:50

**SCALA MOBILE**

1. Inclinazione 30 %
2. Velocità nominale 0,5 m/s
3. Minimo due gradini di piano (800 mm)
4. Larghezza 100 cm
5. Area libera all'ingresso e all'uscita larga 2.40m x 2.00m di lunghezza oppure larga 1.20m x 2.50m di lunghezza

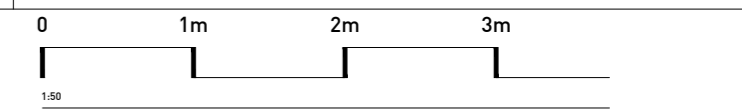

FONDO EUROPEO DI SVILUPPO REGIONALE BASILICATA



MATERA 2019 CAPITALE EUROPEA DELLA CULTURA



COMMITTENTE  
**FERROVIE APPULO LUCANE**  
 Corso Italia nr. 8  
 70123 Bari

**STAZIONE MATERA CENTRALE**  
 RISTRUTTURAZIONE EDILIZIA ED  
 ADEGUAMENTO TECNOLOGICO

PROGETTO ARCHITETTONICO  
**BOERI**  
**STEFANO BOERI ARCHITETTI**  
 Stefano Boeri Architetti  
 via Gaetano Donizetti, 4  
 20122 Milano  
 t +39 0255014101  
 f +39 0236769185

PROGETTO STRUTTURE  
**sce**  
 PROJECT  
 SCE Project  
 viale Sarca, 336/f  
 20126 Milano  
 t +39 0270006530  
 f +39 0271091187

PROGETTO IMPIANTI  
**ESA**  
 engineering  
 ESA Engineering  
 Foro Buonaparte 76  
 20121 Milano  
 t +39 0289151638  
 f +39 0559029994

COST ANALYSIS  
**GAD**  
 Global Assistance Development S.r.l.  
 Via M. Quadrio 12  
 20154 Milano  
 t +39 0229005672  
 f +39 0265560517

H	
G	
F	
E	
D	
C	
B	
A	
revisione	data
emissione	16.04.2018

PROGETTO ESECUTIVO  
 elaborato  
**STATO DI PROGETTO**  
 DETTAGLI E PARTICOLARI COSTRUTTIVI  
 SCALA MOBILE  
 commessa  
**A - MTR**  
 scala  
 1:50  
 formato  
 A2  
 n. tavola

**PE\_A 04 310**