





PROSPETTO SUD-OVEST - 1:50

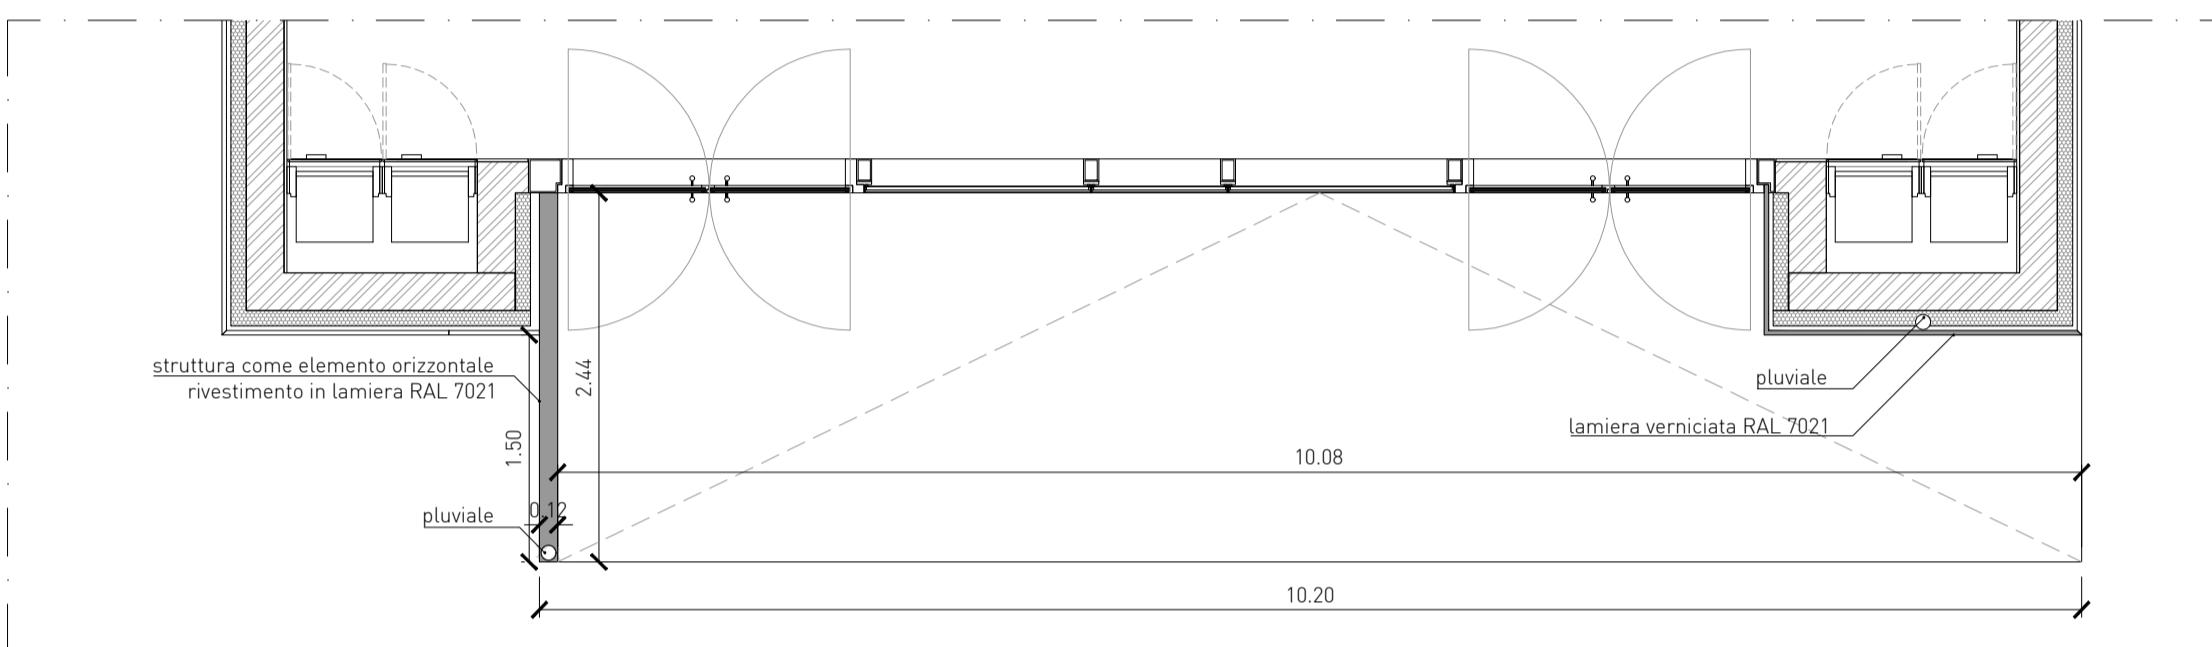


PIANTA INGRESSO BIGLIETTERIA PIANO TERRA - 1:50

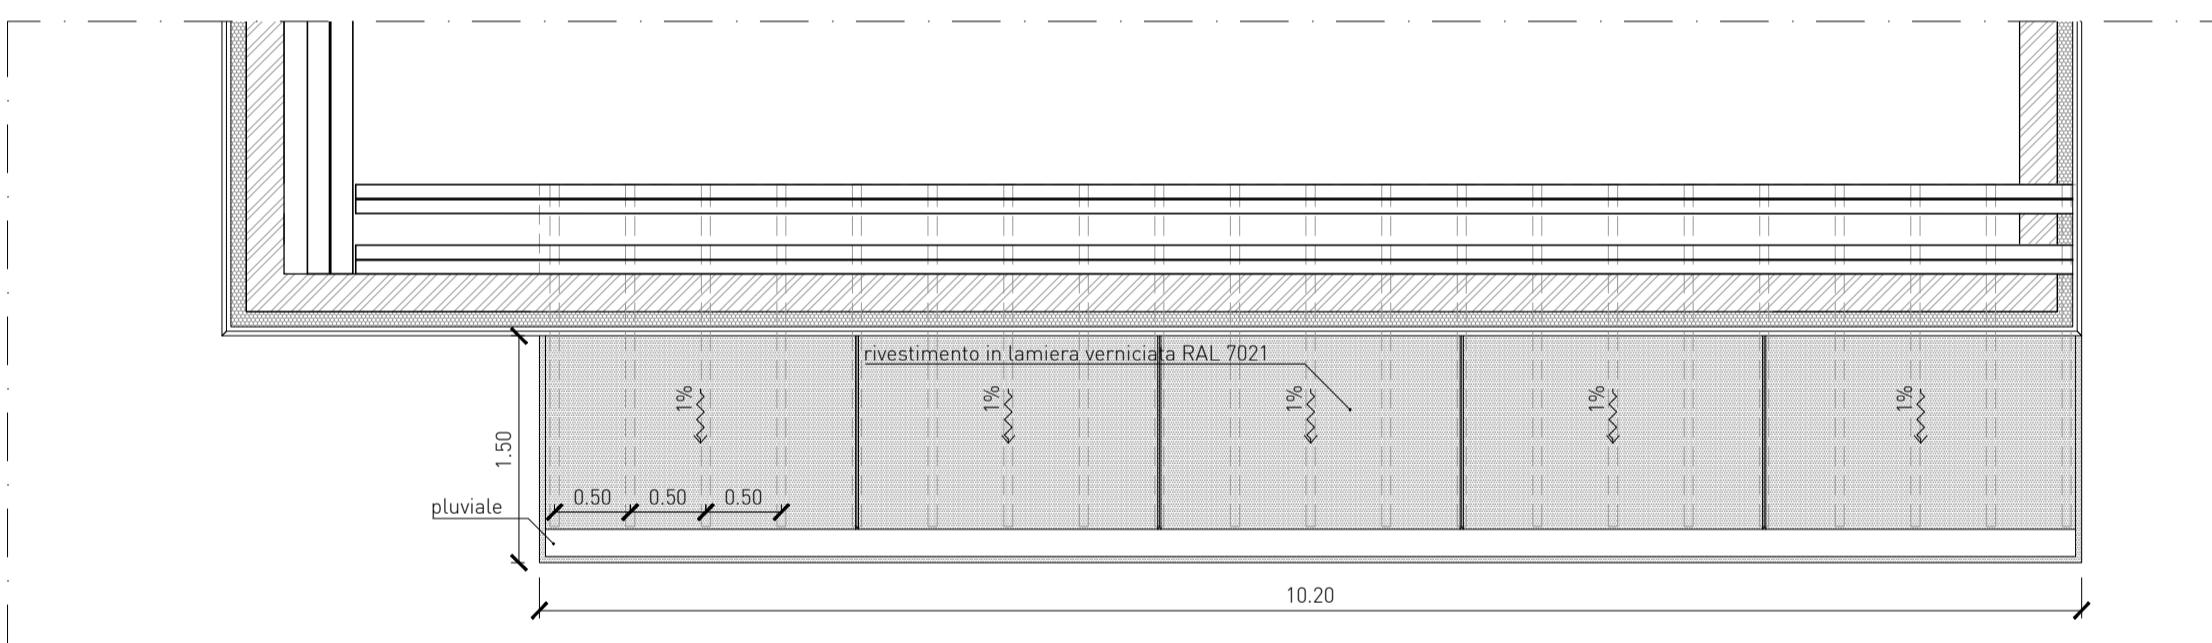


PIANTA INGRESSO BIGLIETTERIA PIANO PRIMO - 1:50

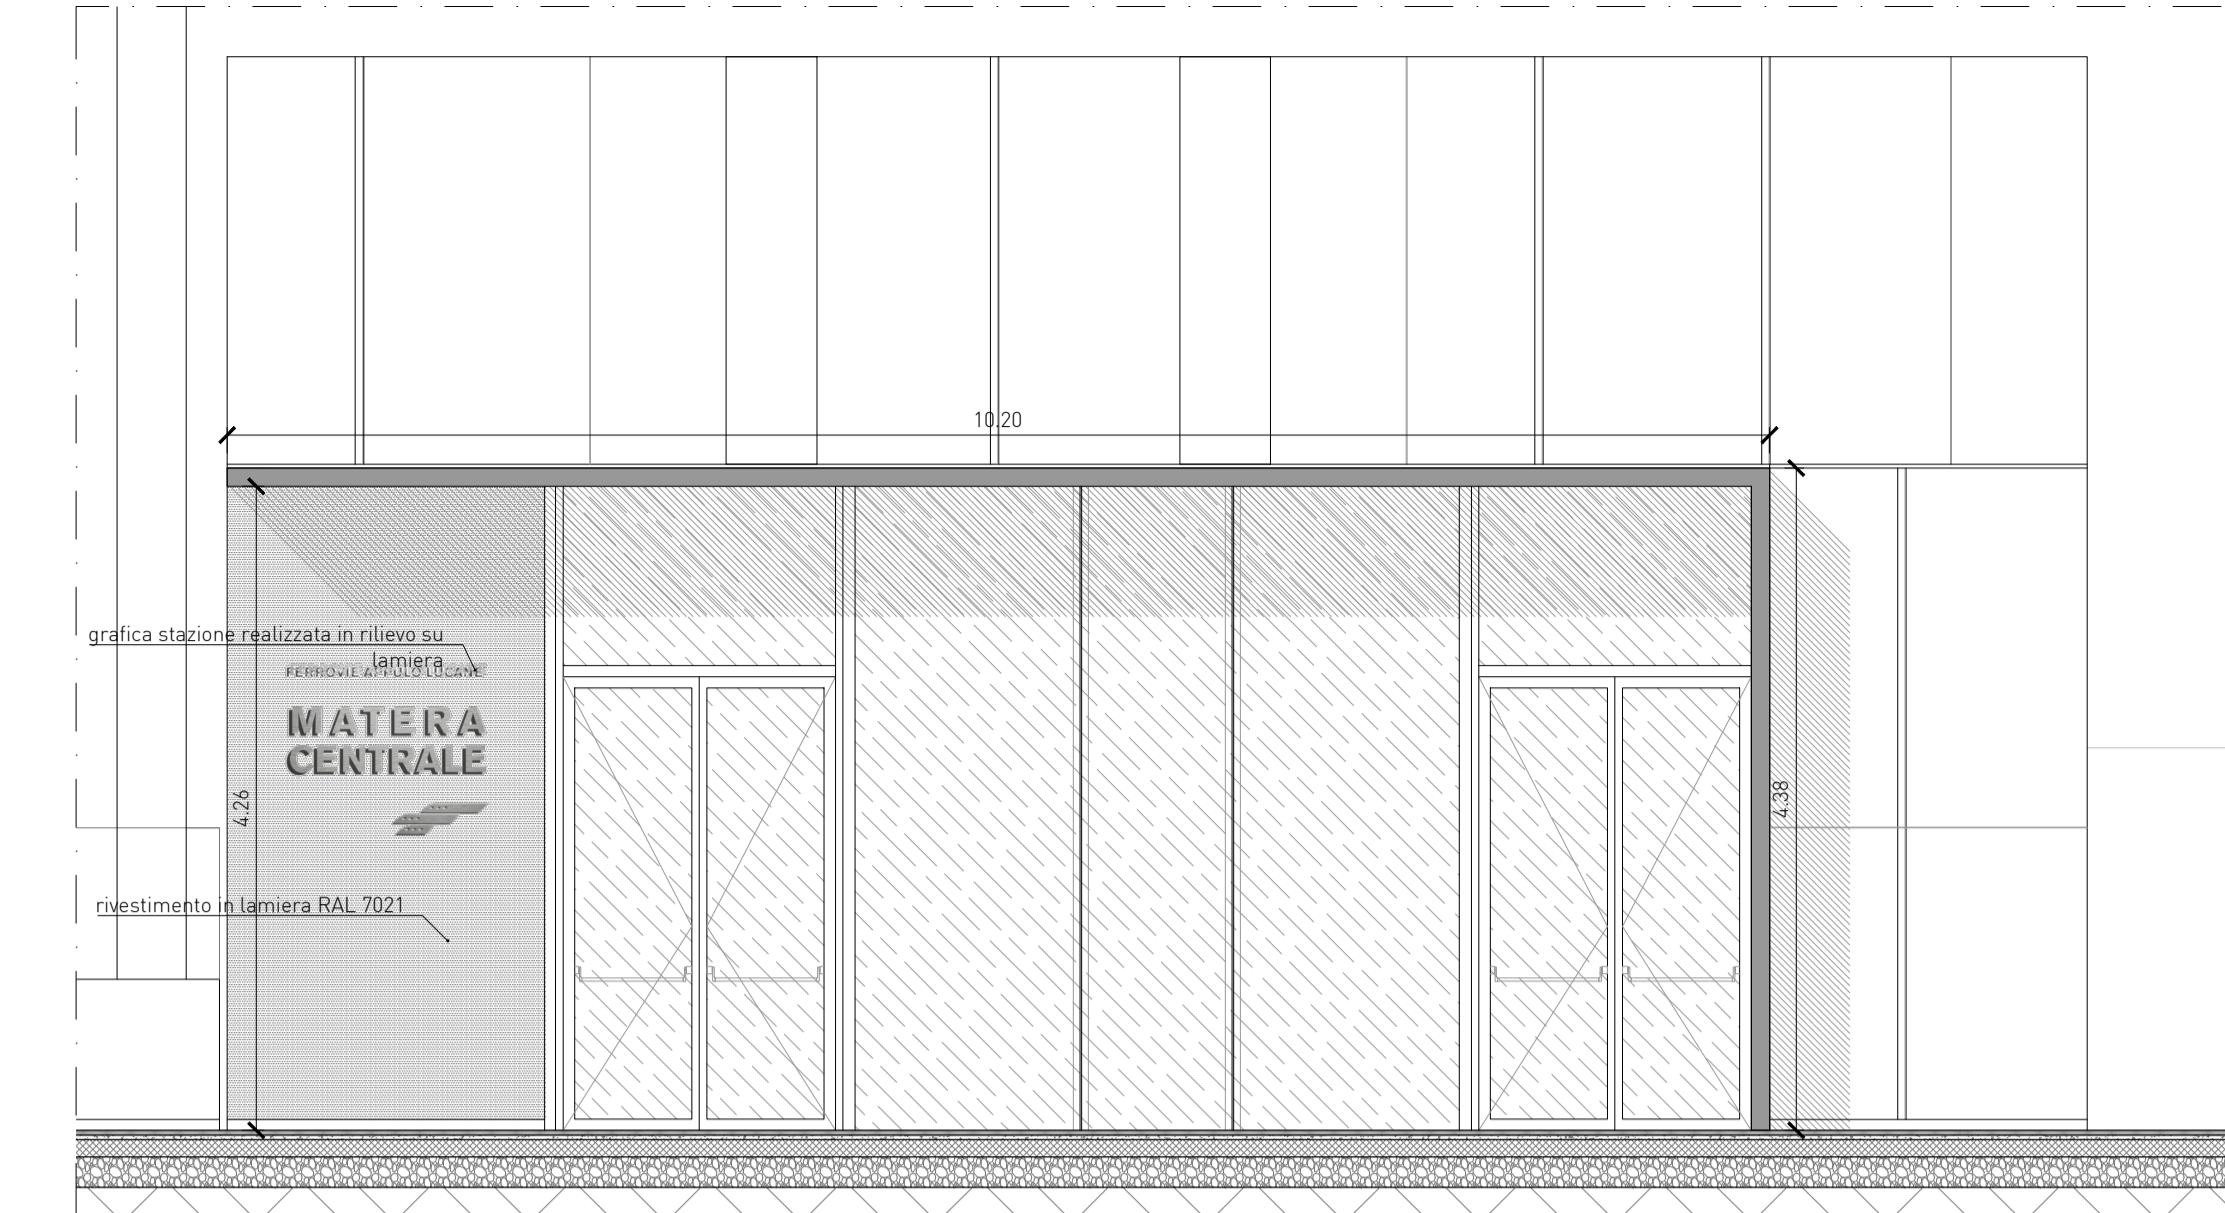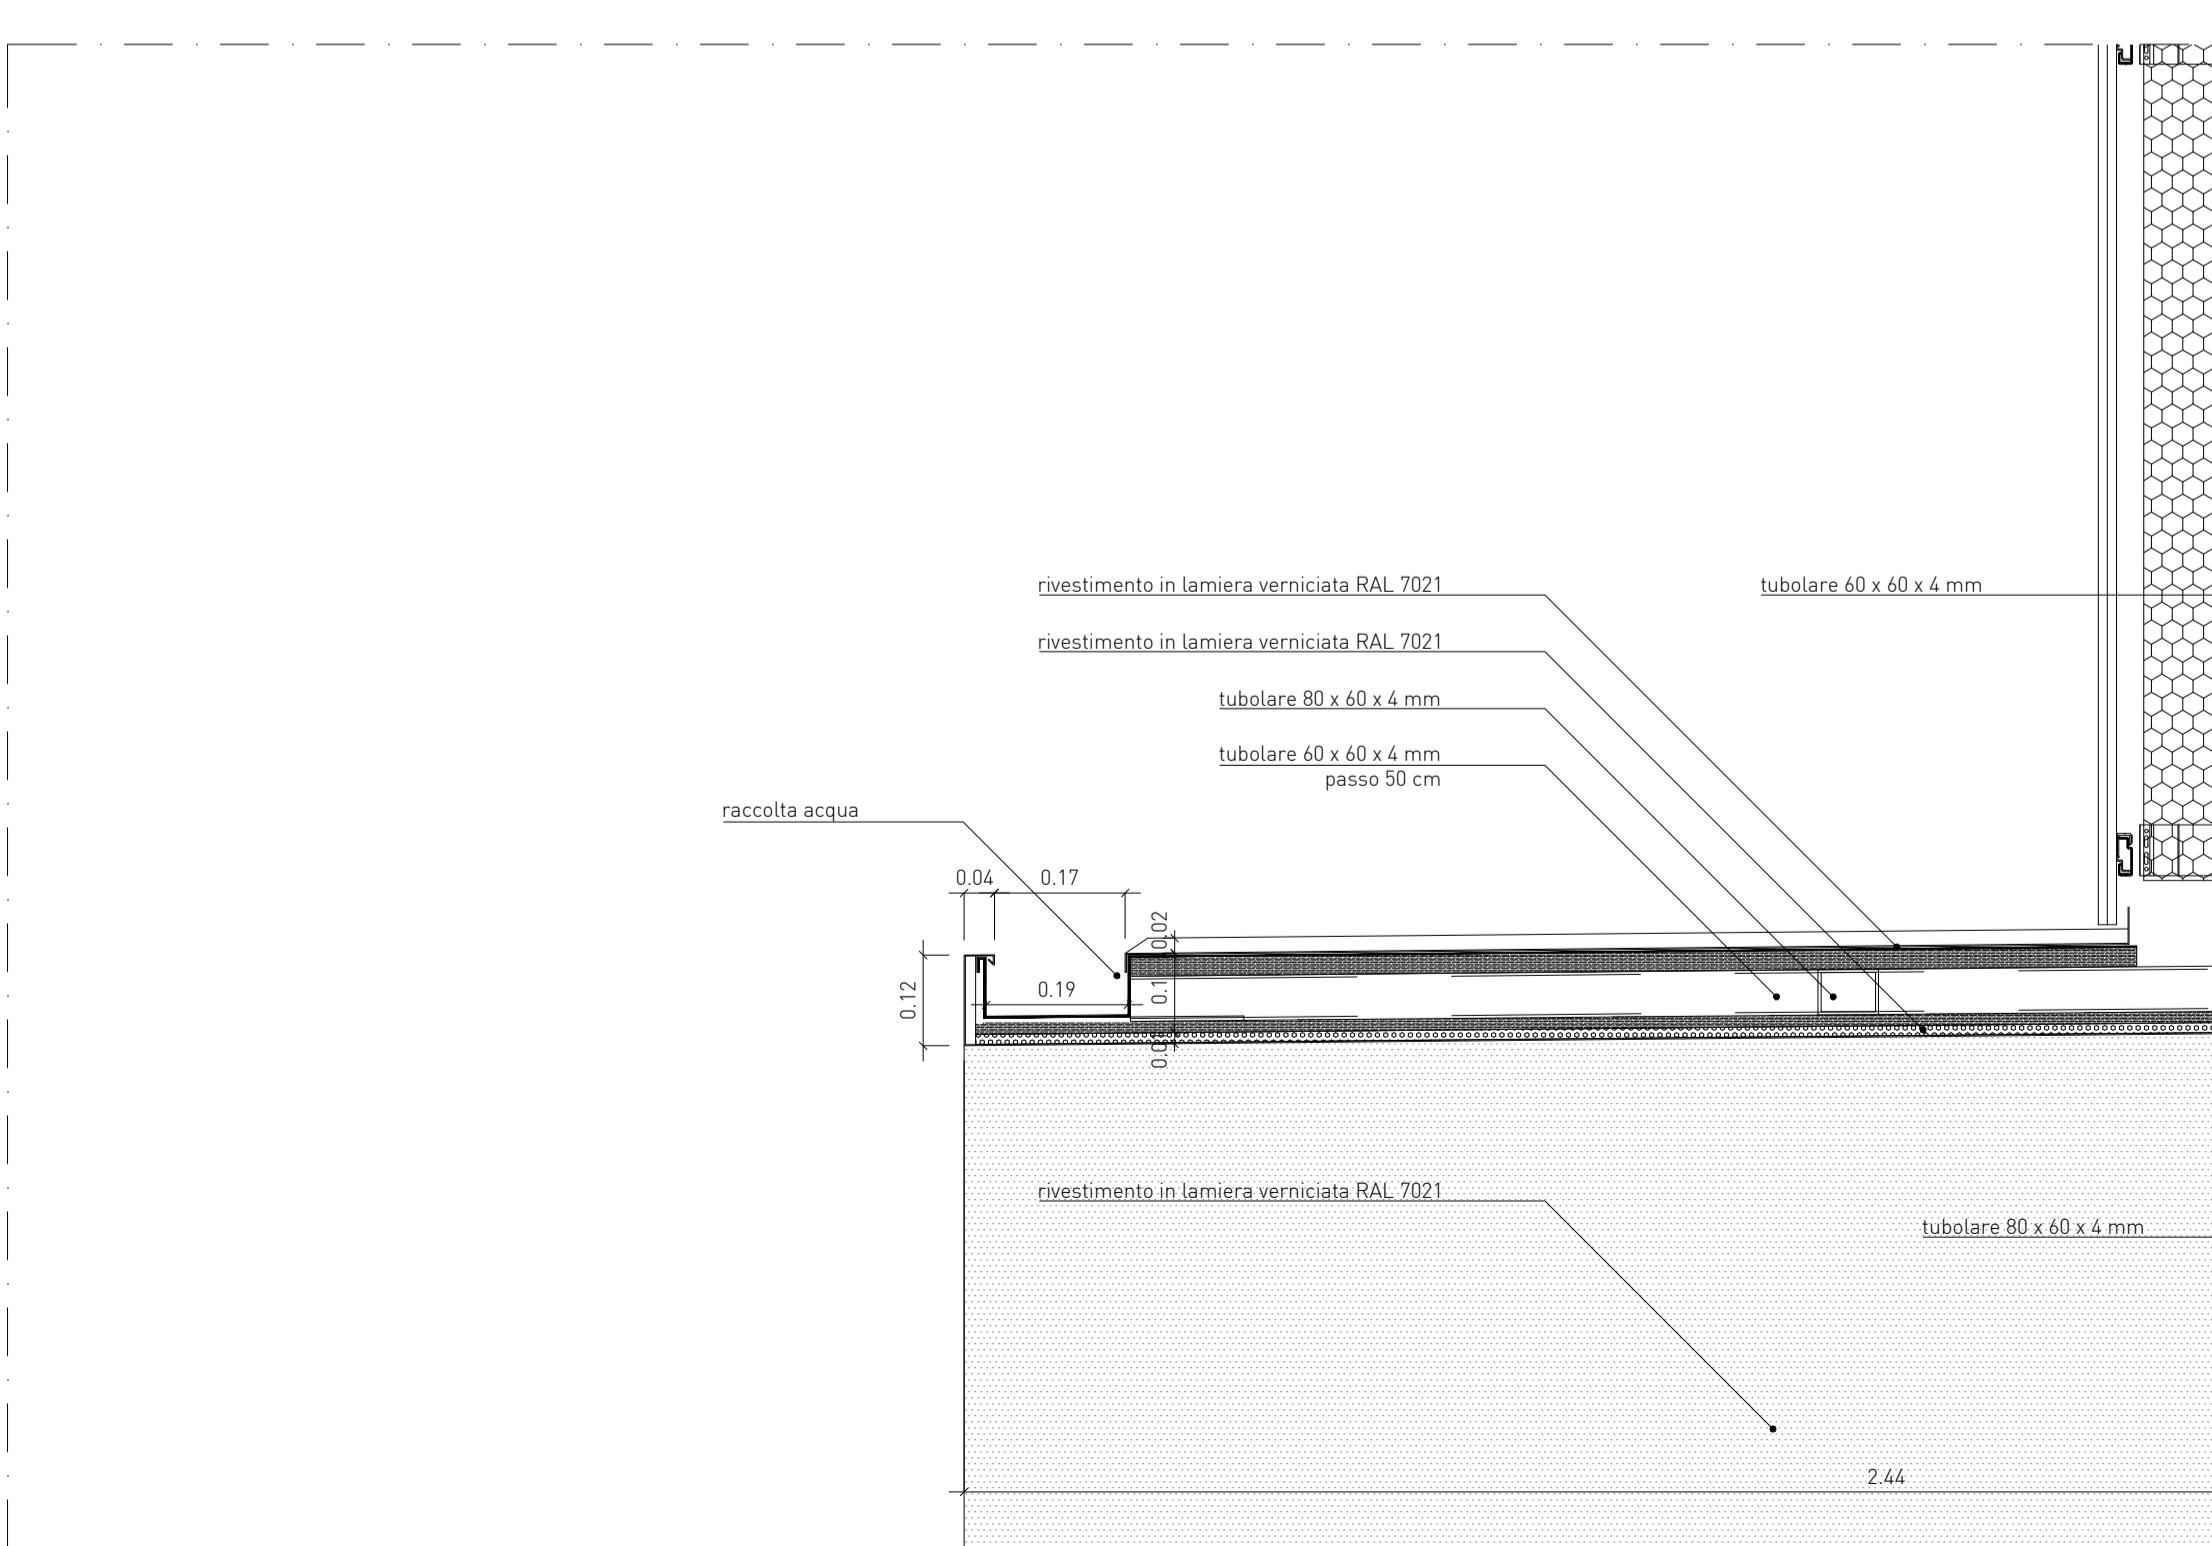



PROSPETTO NORD-EST - 1:50

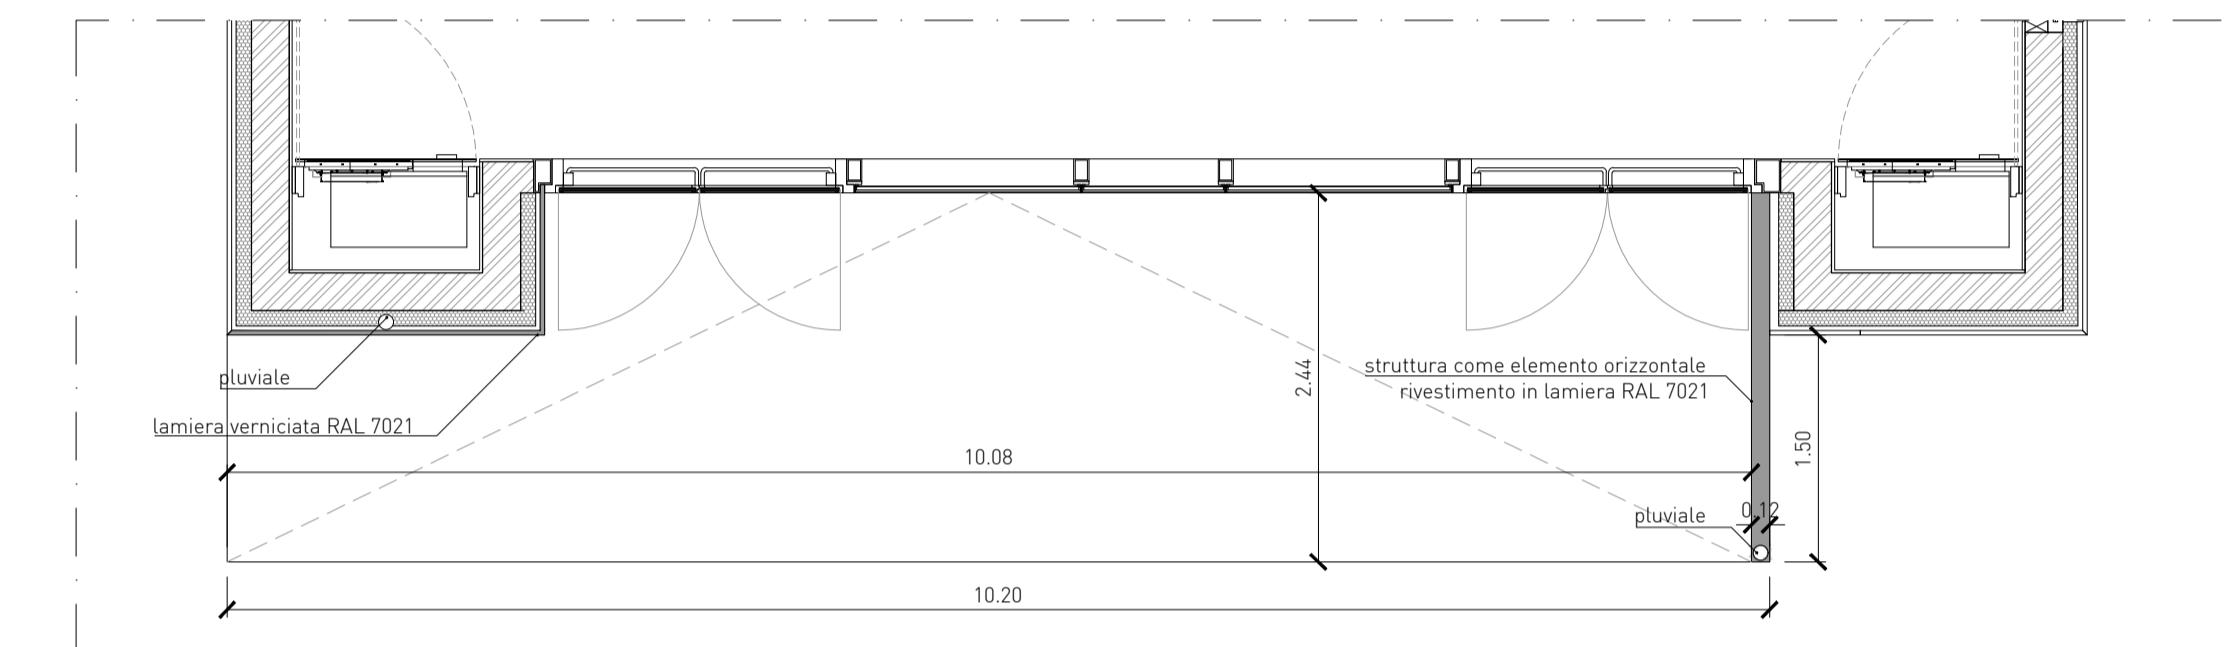

PIANTA USCITA D'EMERGENZA SALA D'ATTESA PIANO TERRA - 1:50

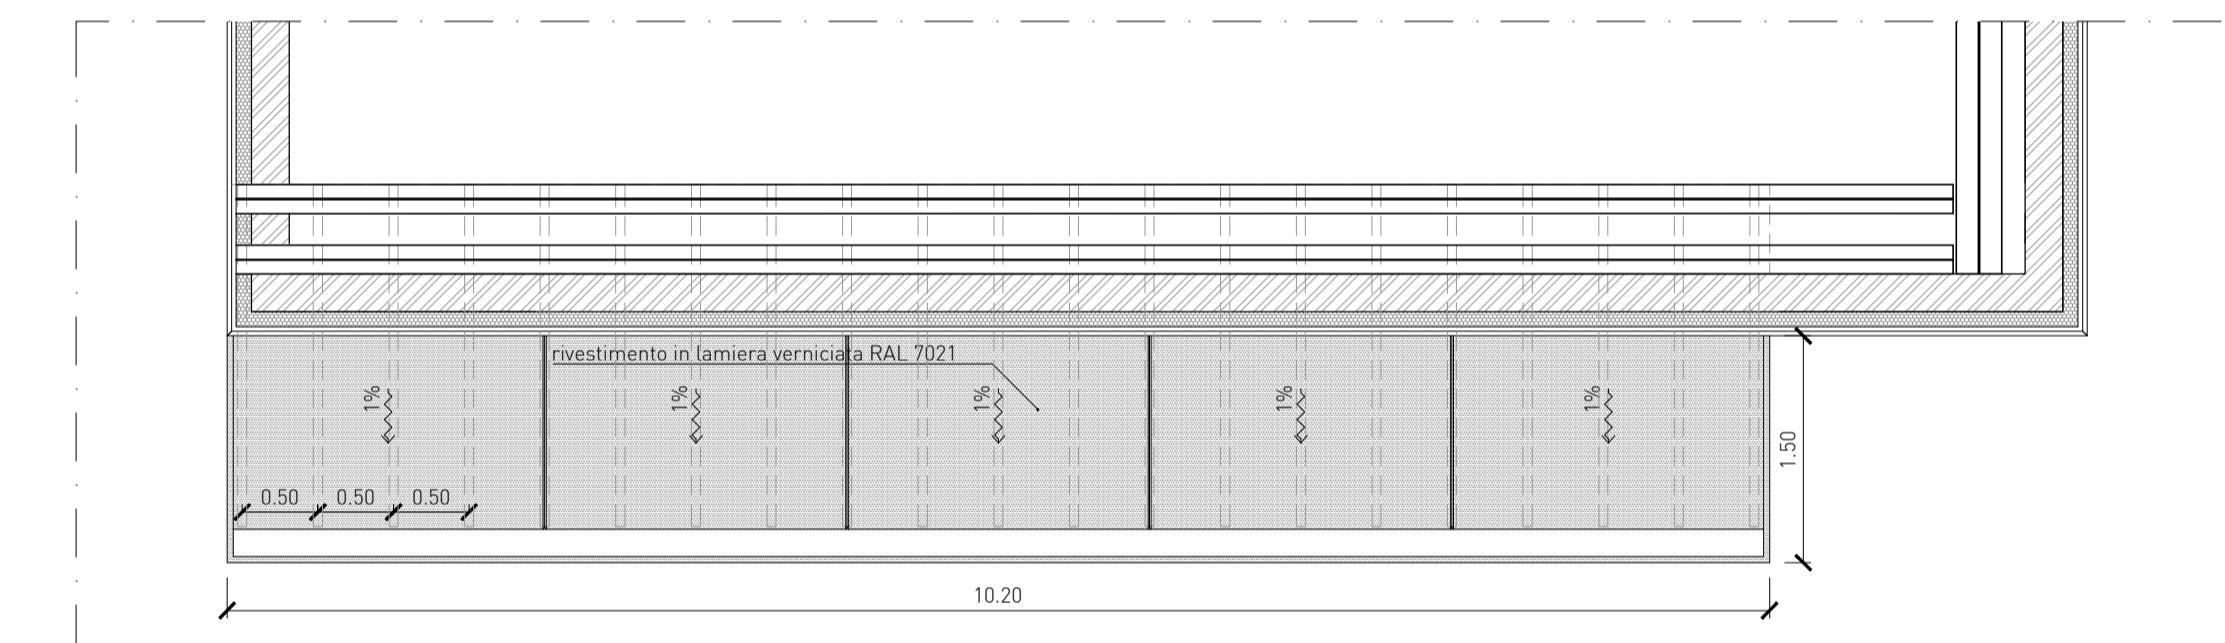

PIANTA USCITA D'EMERGENZA SALA D'ATTESA PIANO PRIMO - 1:50

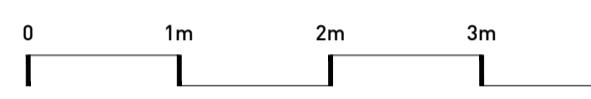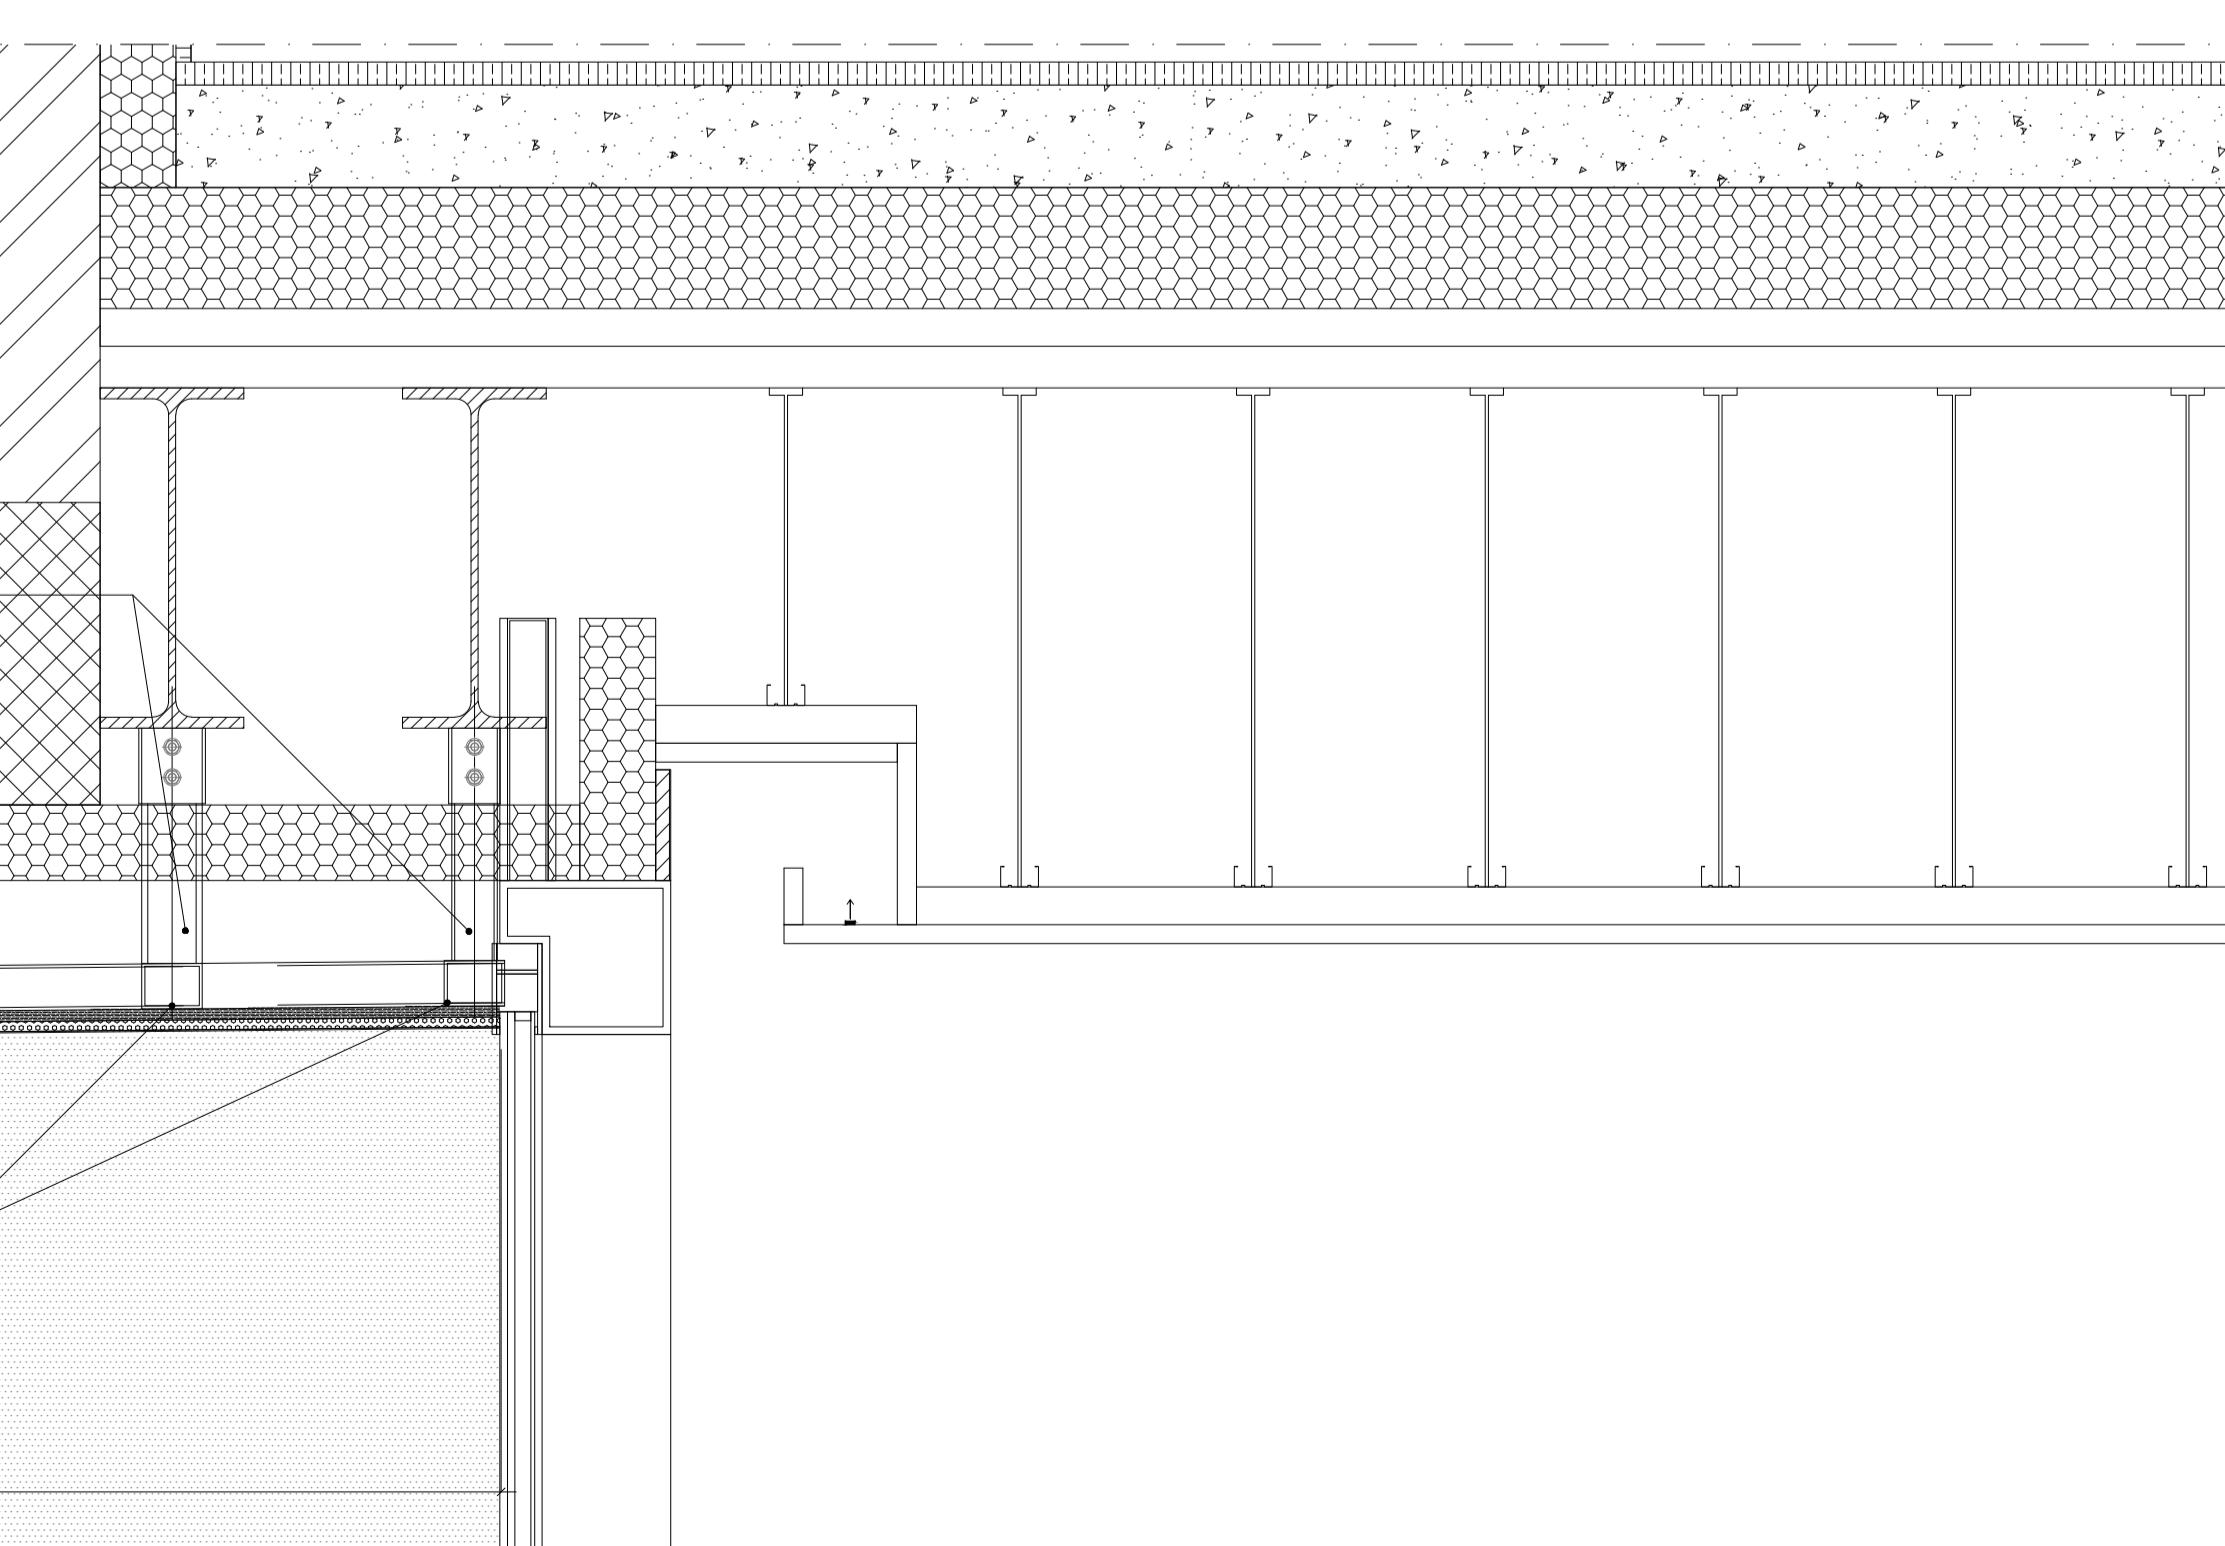

FONDO EUROPEO DI SVILUPPO REGIONALE BASILICATA



BasilicataEuropa

MATERA 2019 CAPITALE EUROPEA DELLA CULTURA



COMMITTENTE

FERROVIE APPULO LUCANE
Corso Italia nr. 8
70123 Bari

STAZIONE MATERA CENTRALE
RISTRUTTURAZIONE EDILIZIA ED
ADEGUAMENTO TECNOLOGICO

PROGETTO ARCHITETTONICO
BOERI
Stefano Boeri Architetti
via Gaetano Donizetti, 4
20122 Milano
t +39 0255014101
f +39 0236769185

PROGETTO STRUTTURE
sce
SCE Project
viale Sarca, 336/f
20126 Milano
t +39 0270005630
f +39 0271091187

PROGETTO IMPIANTI

ESA engineering
Foro Buonaparte 76
20121 Milano
t +39 0289151638
f +39 055902994

COST ANALYSIS

Global Assistance Development S.r.l.
Via M. Quarini 12
20154 Milano
t +39 0229005672
f +39 0265560517

GAD

H

G

F

E

D

C

B

A

revisione data

16.04.2018

emissione

livello

PROGETTO ESECUTIVO

elaborato

STATO DI PROGETTO

DETTAGLI E PARTICOLARI COSTRUTTIVI

INGRESSI

commissario

A - MTR

scala

1:50

formato

A2

n. tavola

PE_A 04 312