

FONDO EUROPEO DI SVILUPPO REGIONALE BASILICATA



MATERA 2019 CAPITALE EUROPEA DELLA CULTURA



COMMITTENTE



FERROVIE APPULO LUCANE
Corso Italia nr. 8
70123 Bari

STAZIONE MATERA CENTRALE

RISTRUTTURAZIONE EDILIZIA ED
ADEGUAMENTO TECNOLOGICO

PROGETTO ARCHITETTONICO



Stefano Boeri Architetto
via Gaetano Donizetti, 4
20122 Milano
t +39 0255014101
f +39 0236769185

PROGETTO STRUTTURE



SCE Project
viale Sarca, 336/f
20126 Milano
t +39 0270006530
f +39 0271091187

PROGETTO IMPIANTI



ESA Engeneering
Foro Buonaparte 76
20121 Milano
t +39 0289151638
f +39 0559029994

COST ANALYSIS



Global Assistance Development S.r.l.
Via M. Quadrio 12
20154 Milano
t +39 0229005672
f +39 0265560517

emissione 16.04.2018

livello

PROGETTO ESECUTIVO

elaborato

STATO DI PROGETTO
ARREDI FISSI E MOBILI

commessa

A - MTR

scala

1:20

formato

A3

n. tavola

PE_A 04 316


4

3


2

1


Modello 01

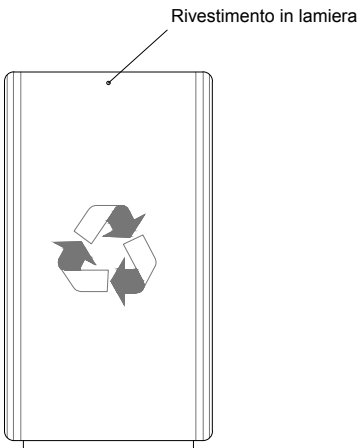


Modello 02

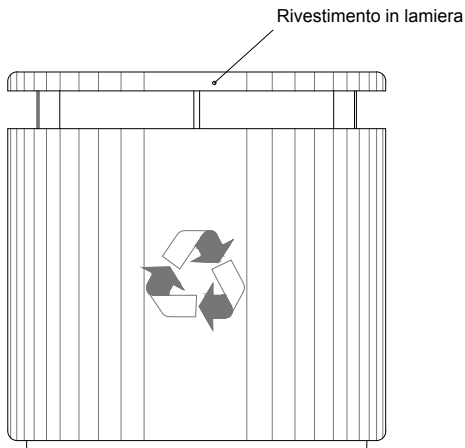


Modello 03

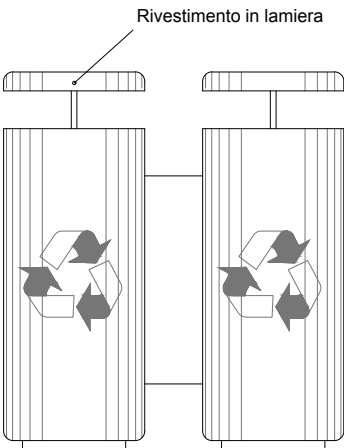


Modello 04

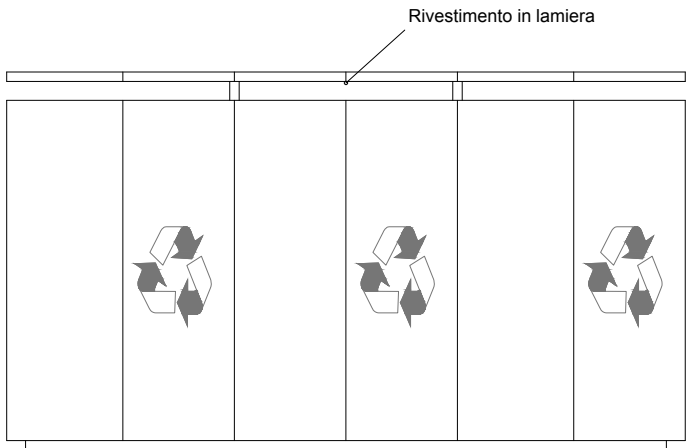







Modello 05

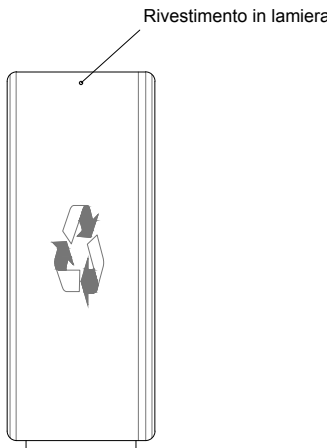

Modello 06

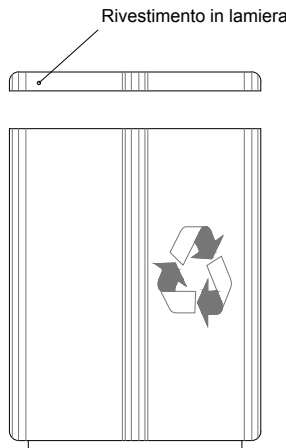

Prospetti

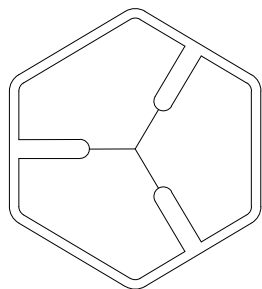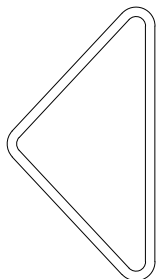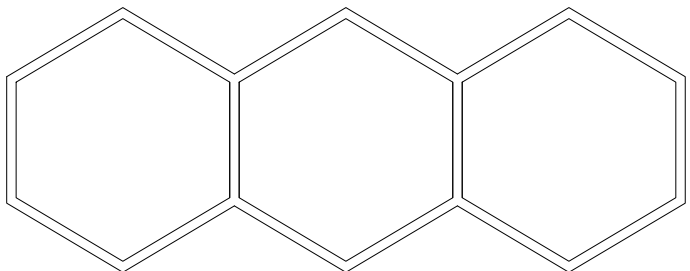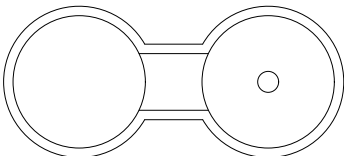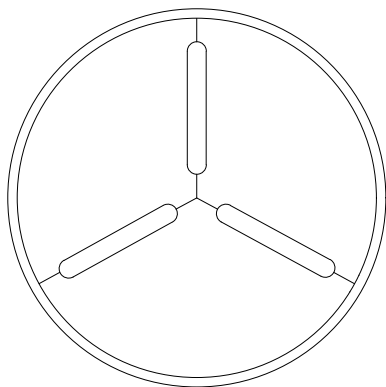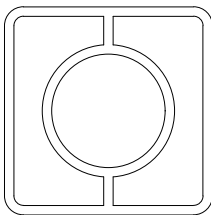

Piante

Bidoni in lamiera

scala 1:20

4

3

2


1

4


3

2


1

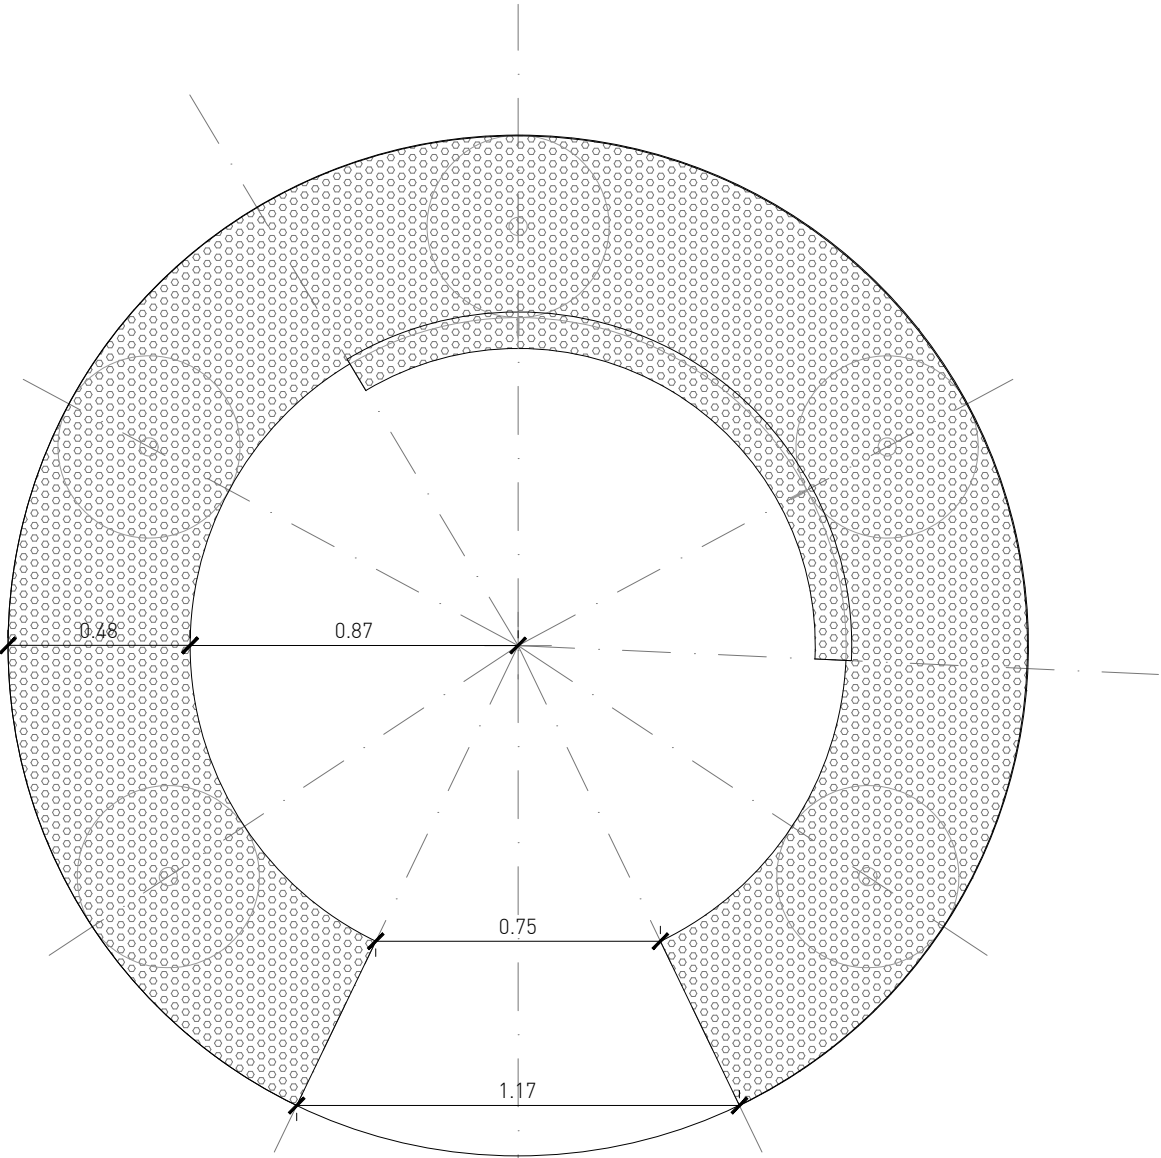

Pianta

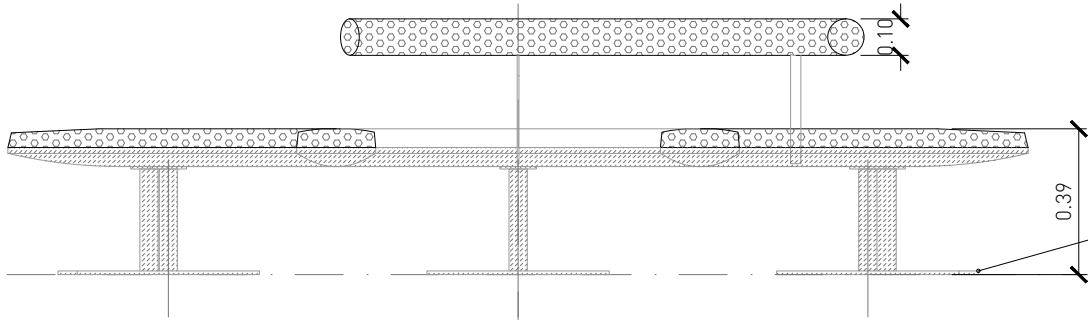

Prospetto

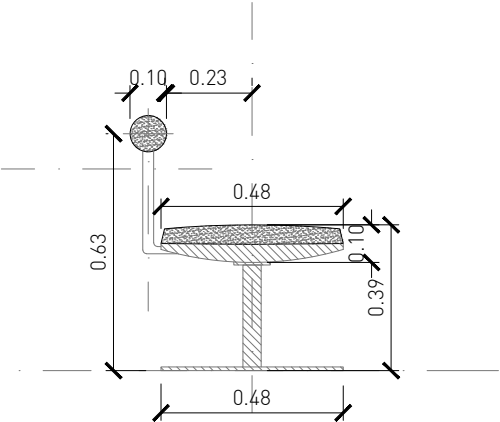

Sezione

Seduta circolare

4

3

2

1

4

3


2

1


B

B


Pianta

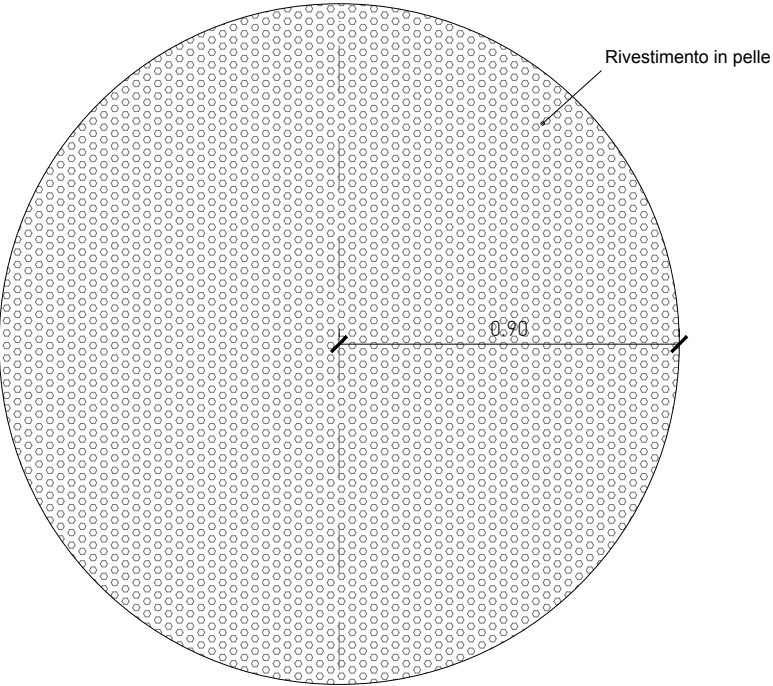

Prospetto

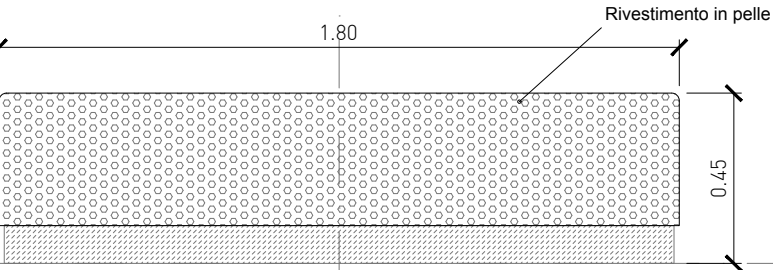

Sezione

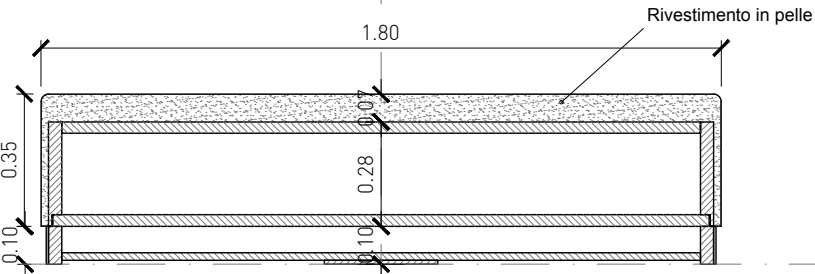

Pouf

4


3

2


1

A


A

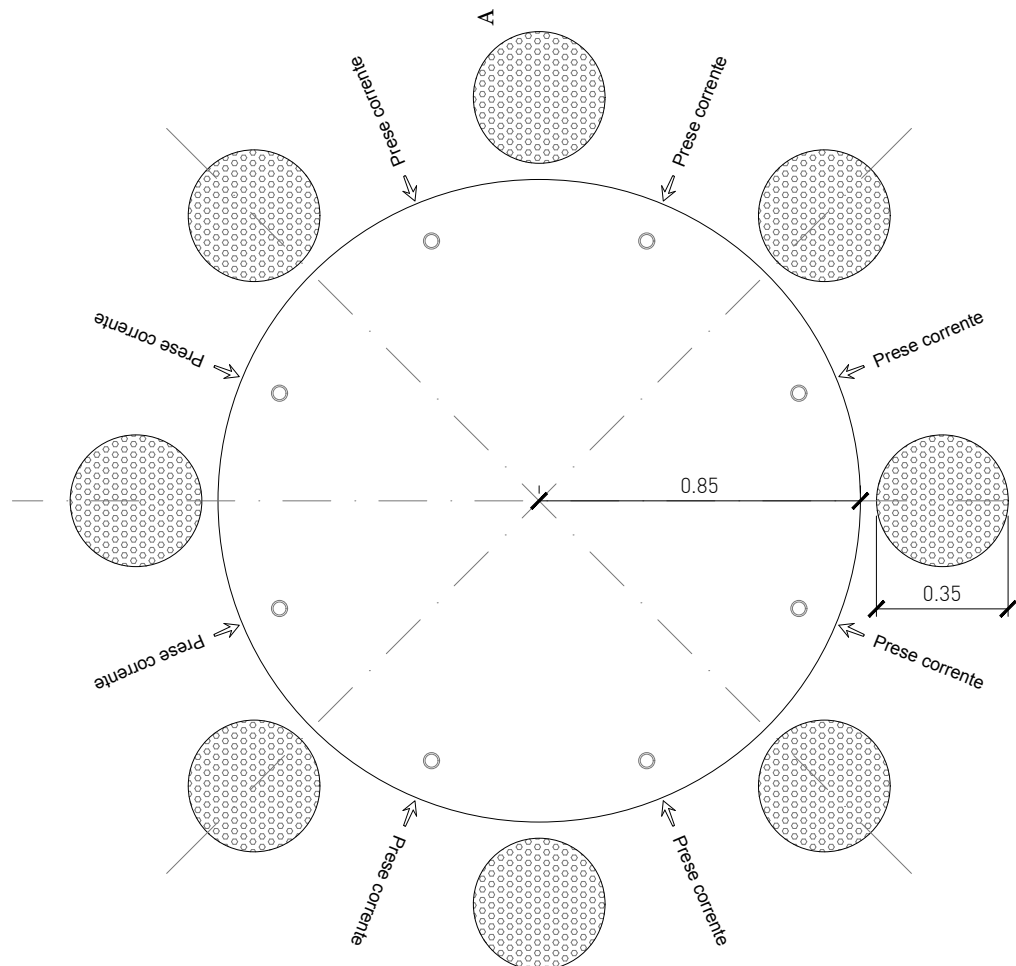

Pianta

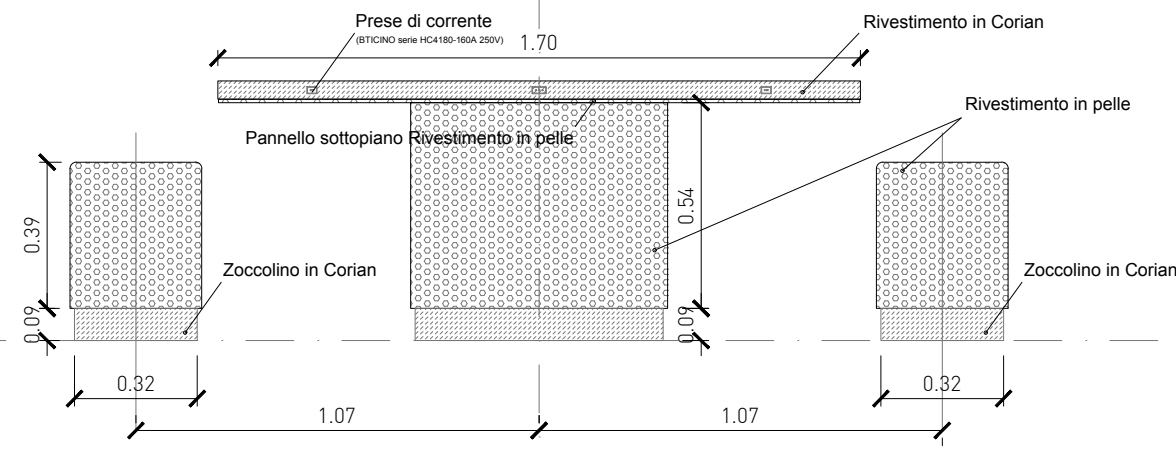

Prospetto

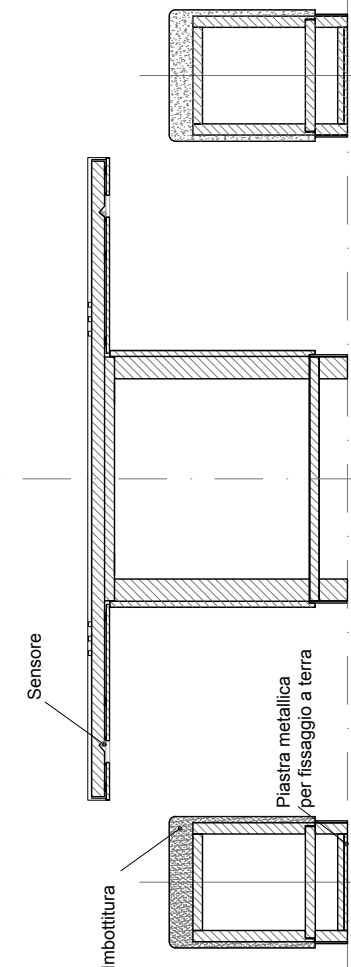

Sezione

Tavolo circolare

4

3

2

1


B

B


A

A

Pianta

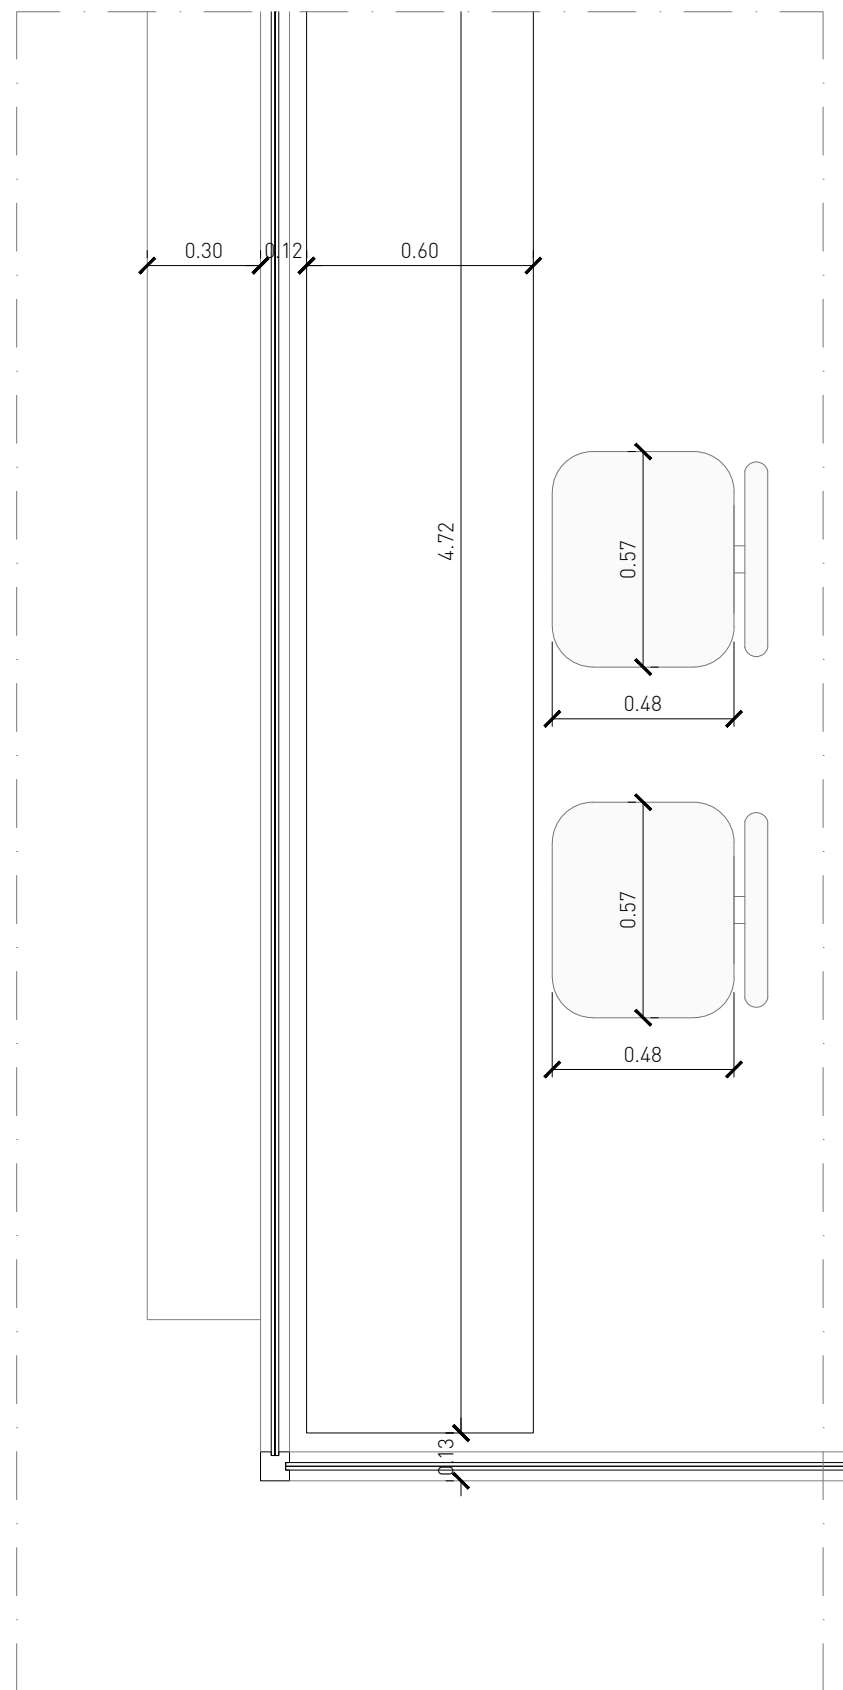

Sezione

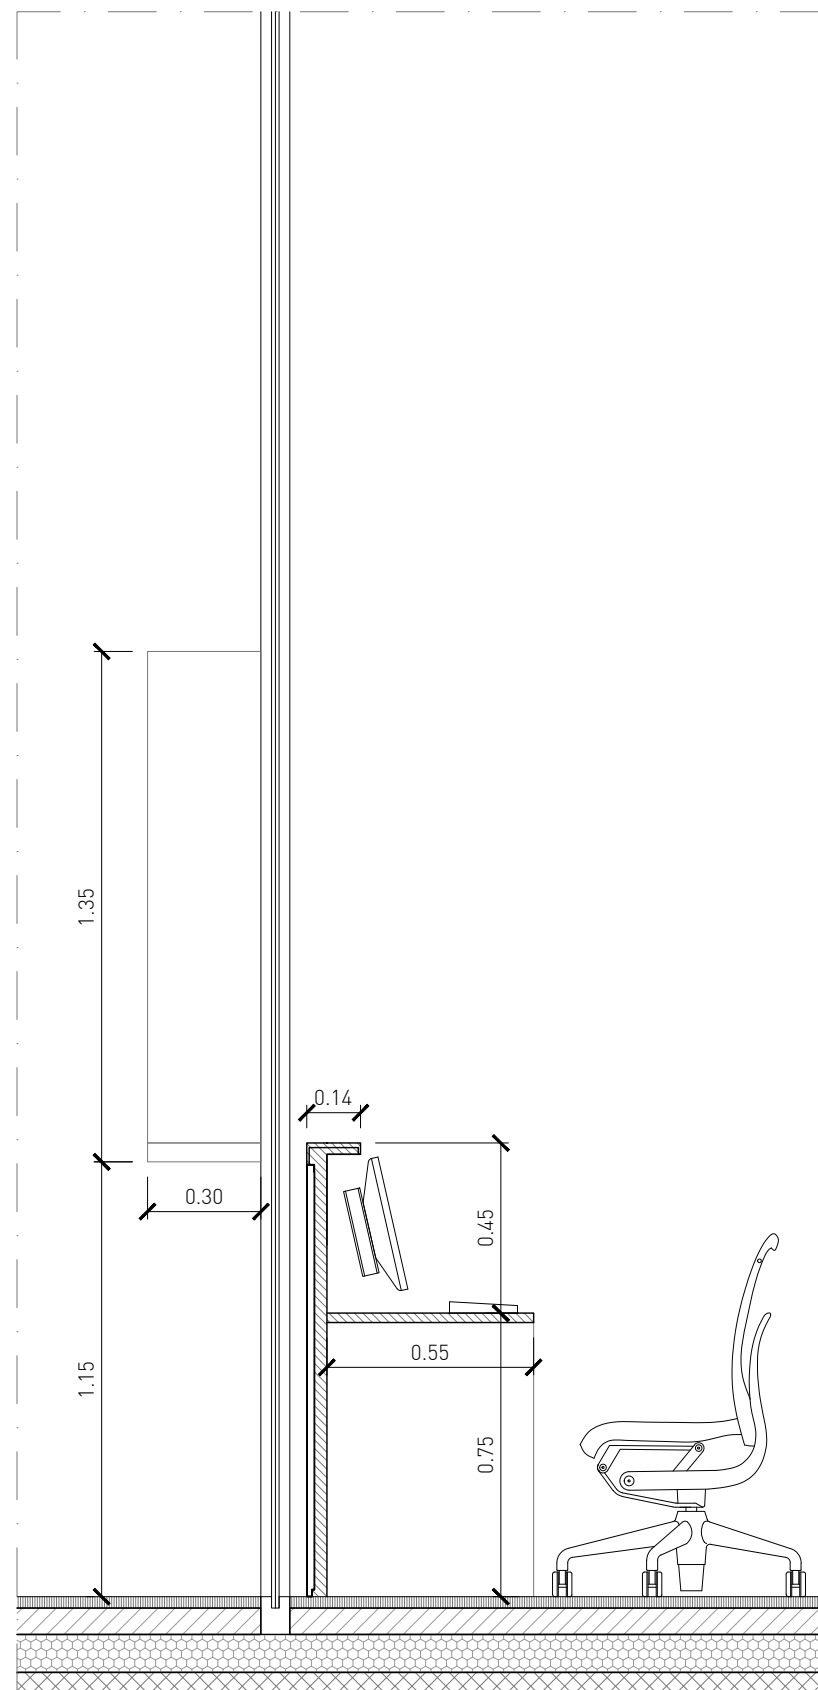

Biglietteria

scala 1:20

4

3

2


1

4


3

2



1

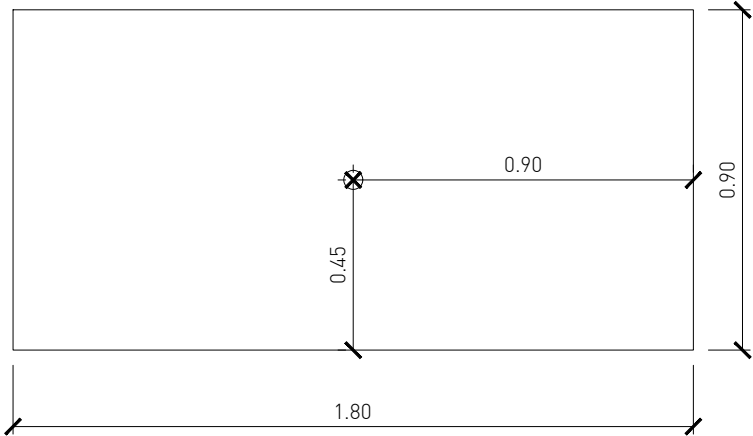





Pianta

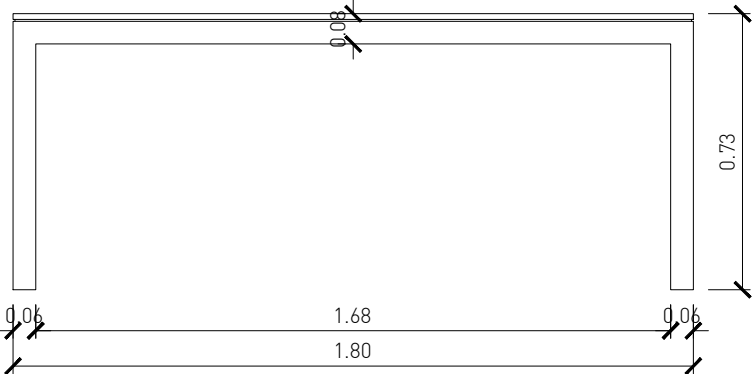


Prospetto

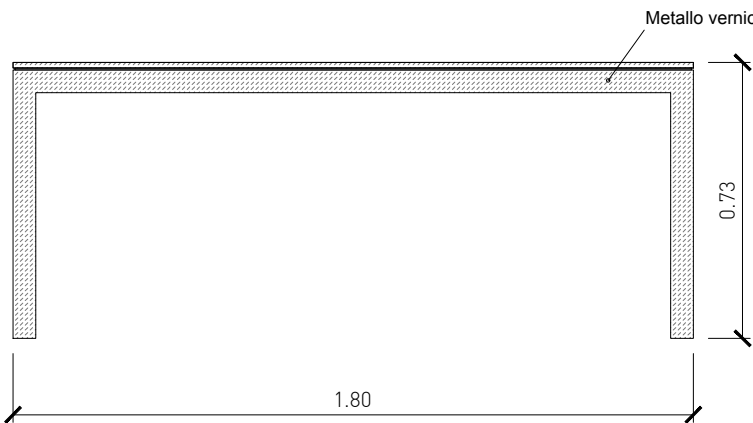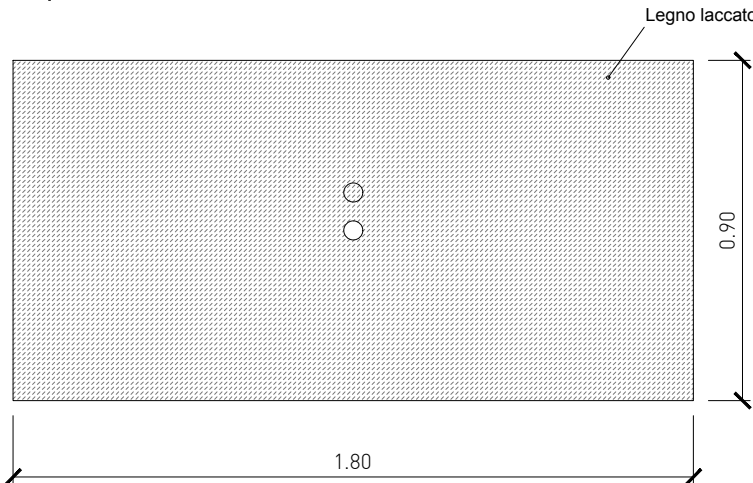

Sezione

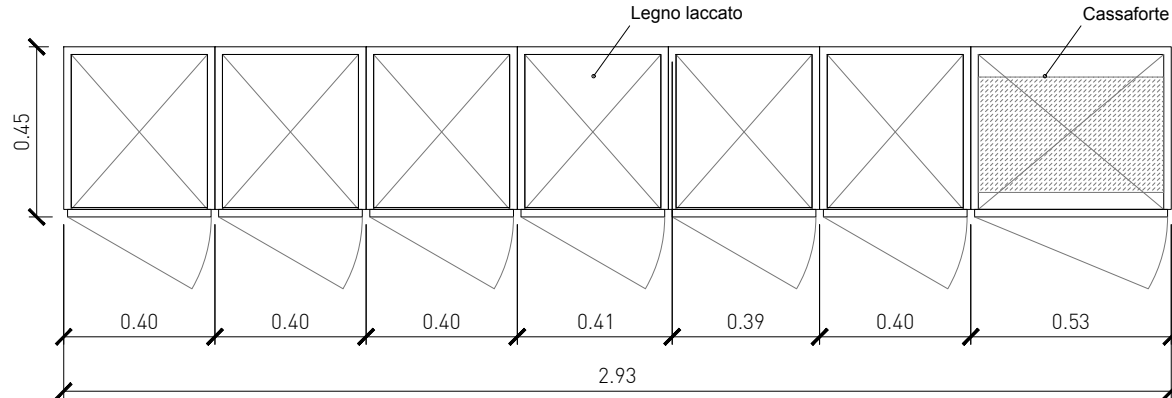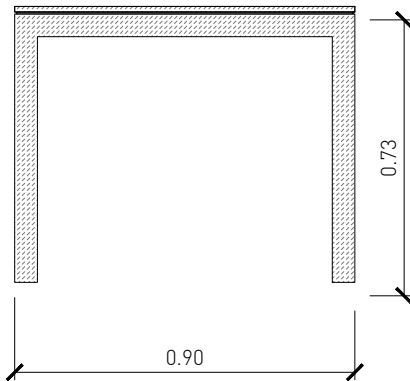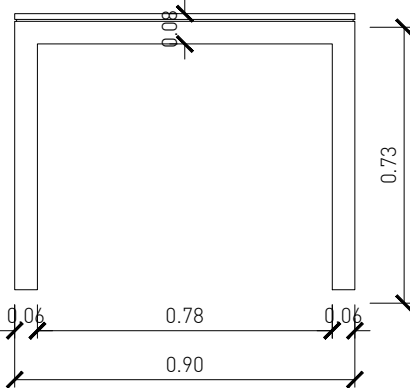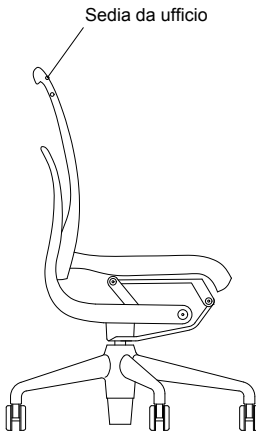

Pianta

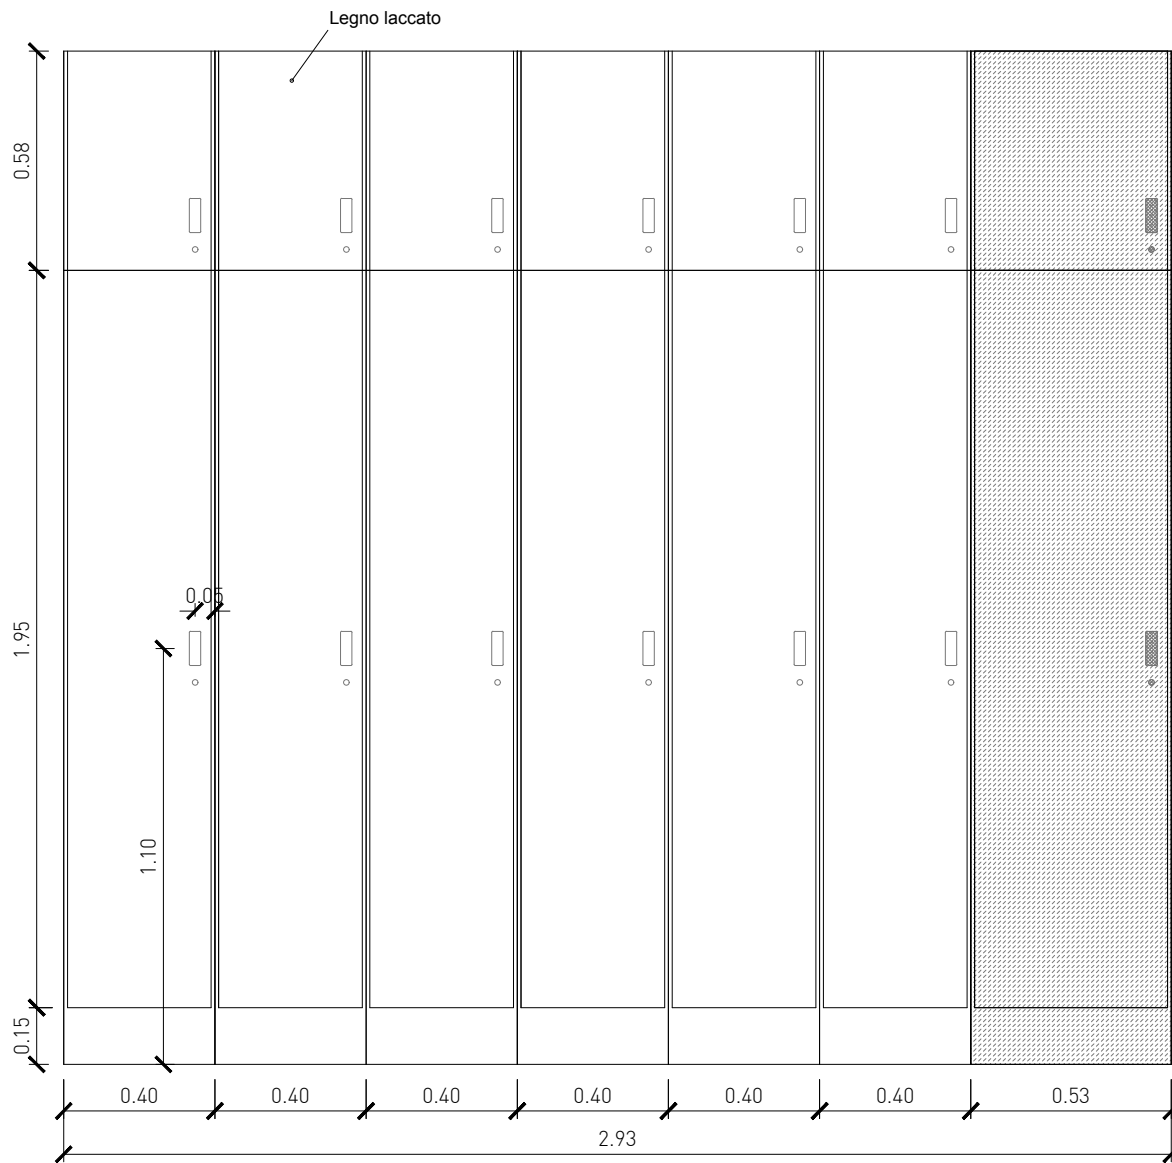

Prospetto

Arredi ufficio

scala 1:20

4

3

2


1

4


3

2

1

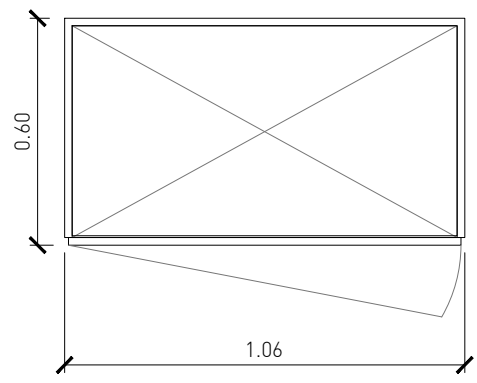

Pianta

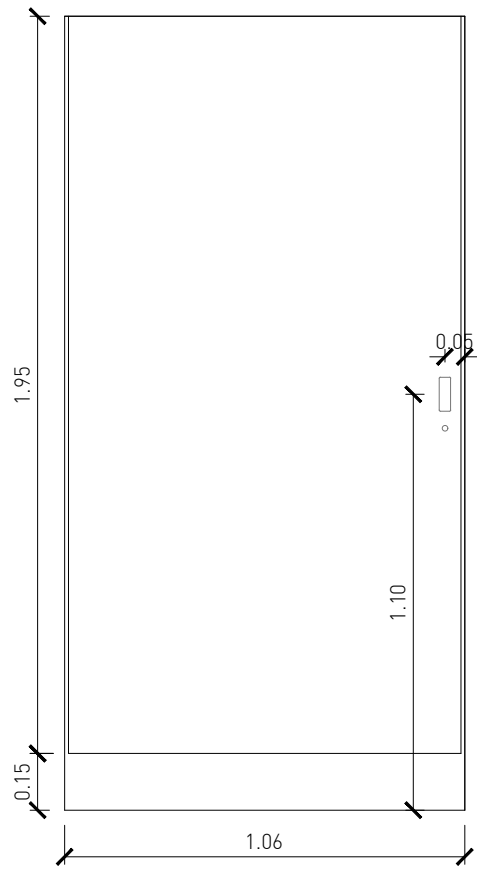

Prospetto

Arredo disimpegno




scala 1:20

4



3

2



1

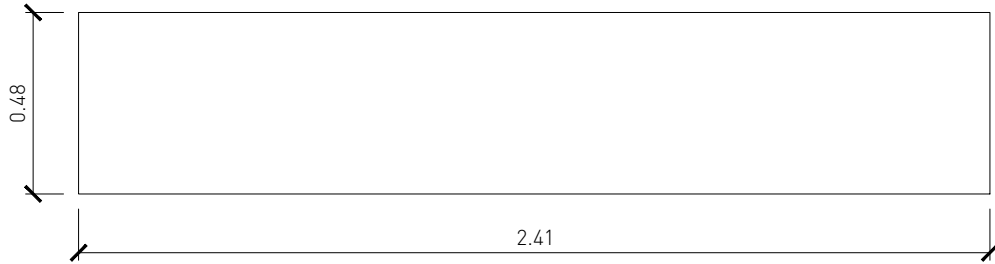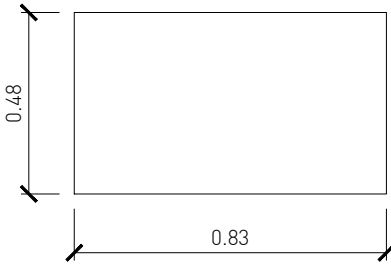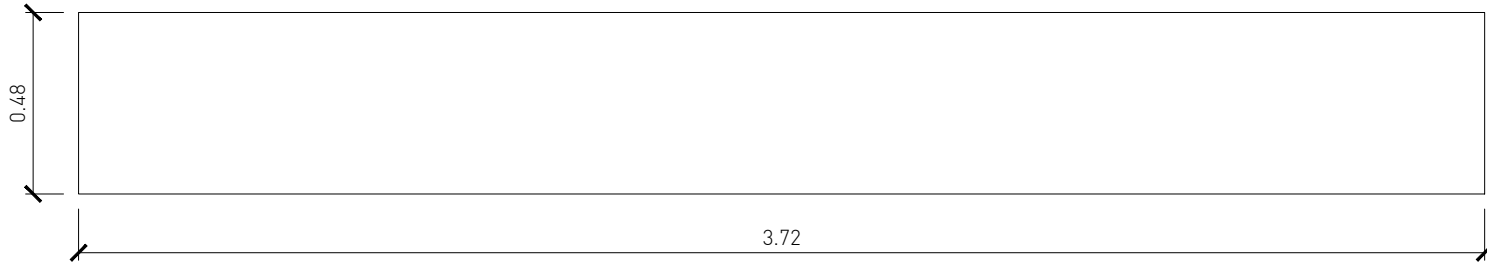

Pianta

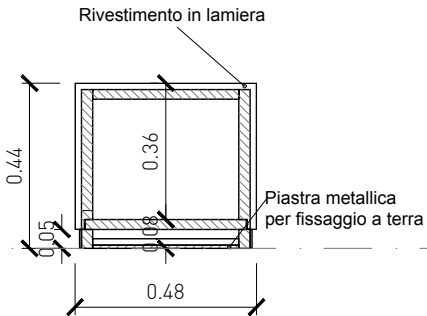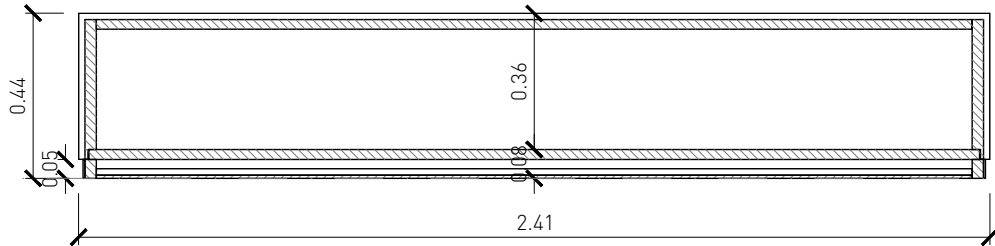


Sezione

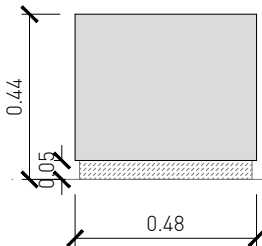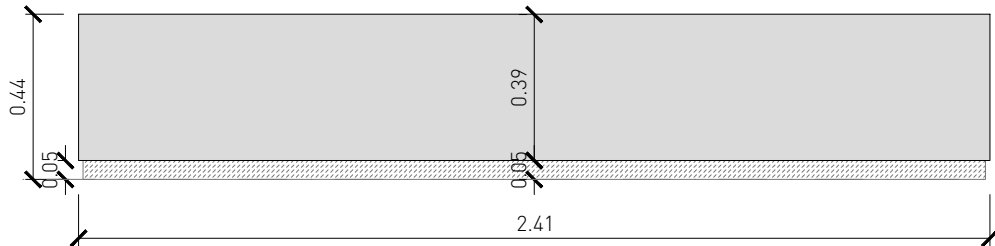


Prospetto


Sedute lineari interne

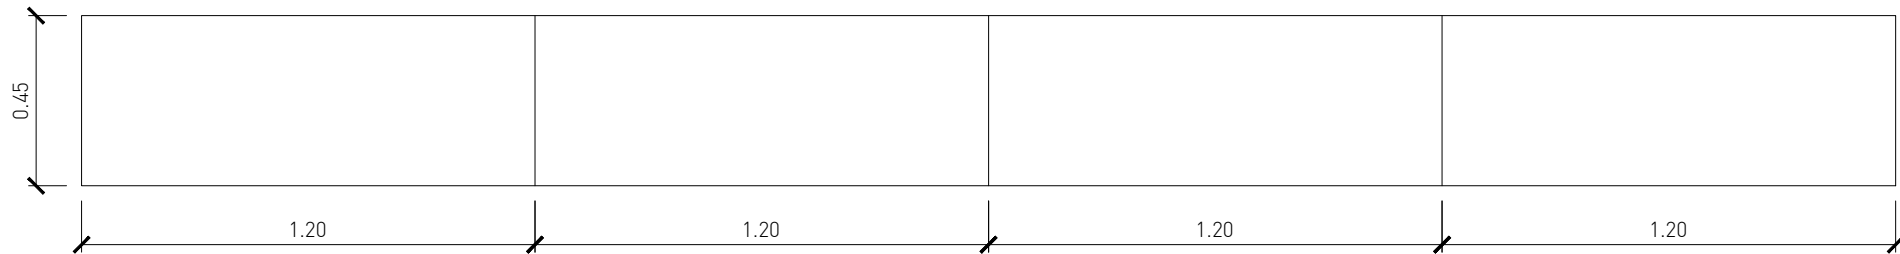

Pianta

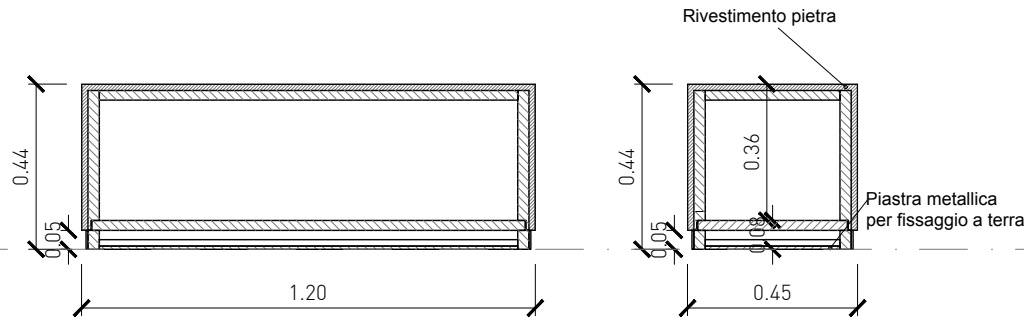


Sezione

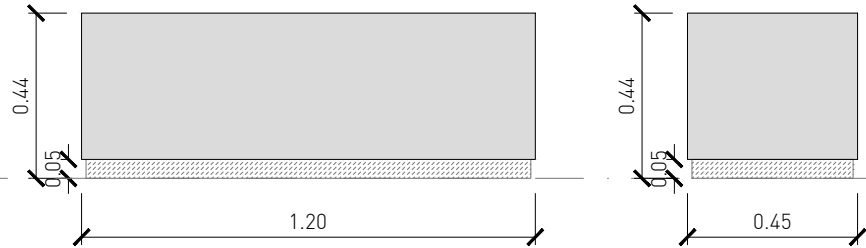


Prospetto

Sedute lineari banchina

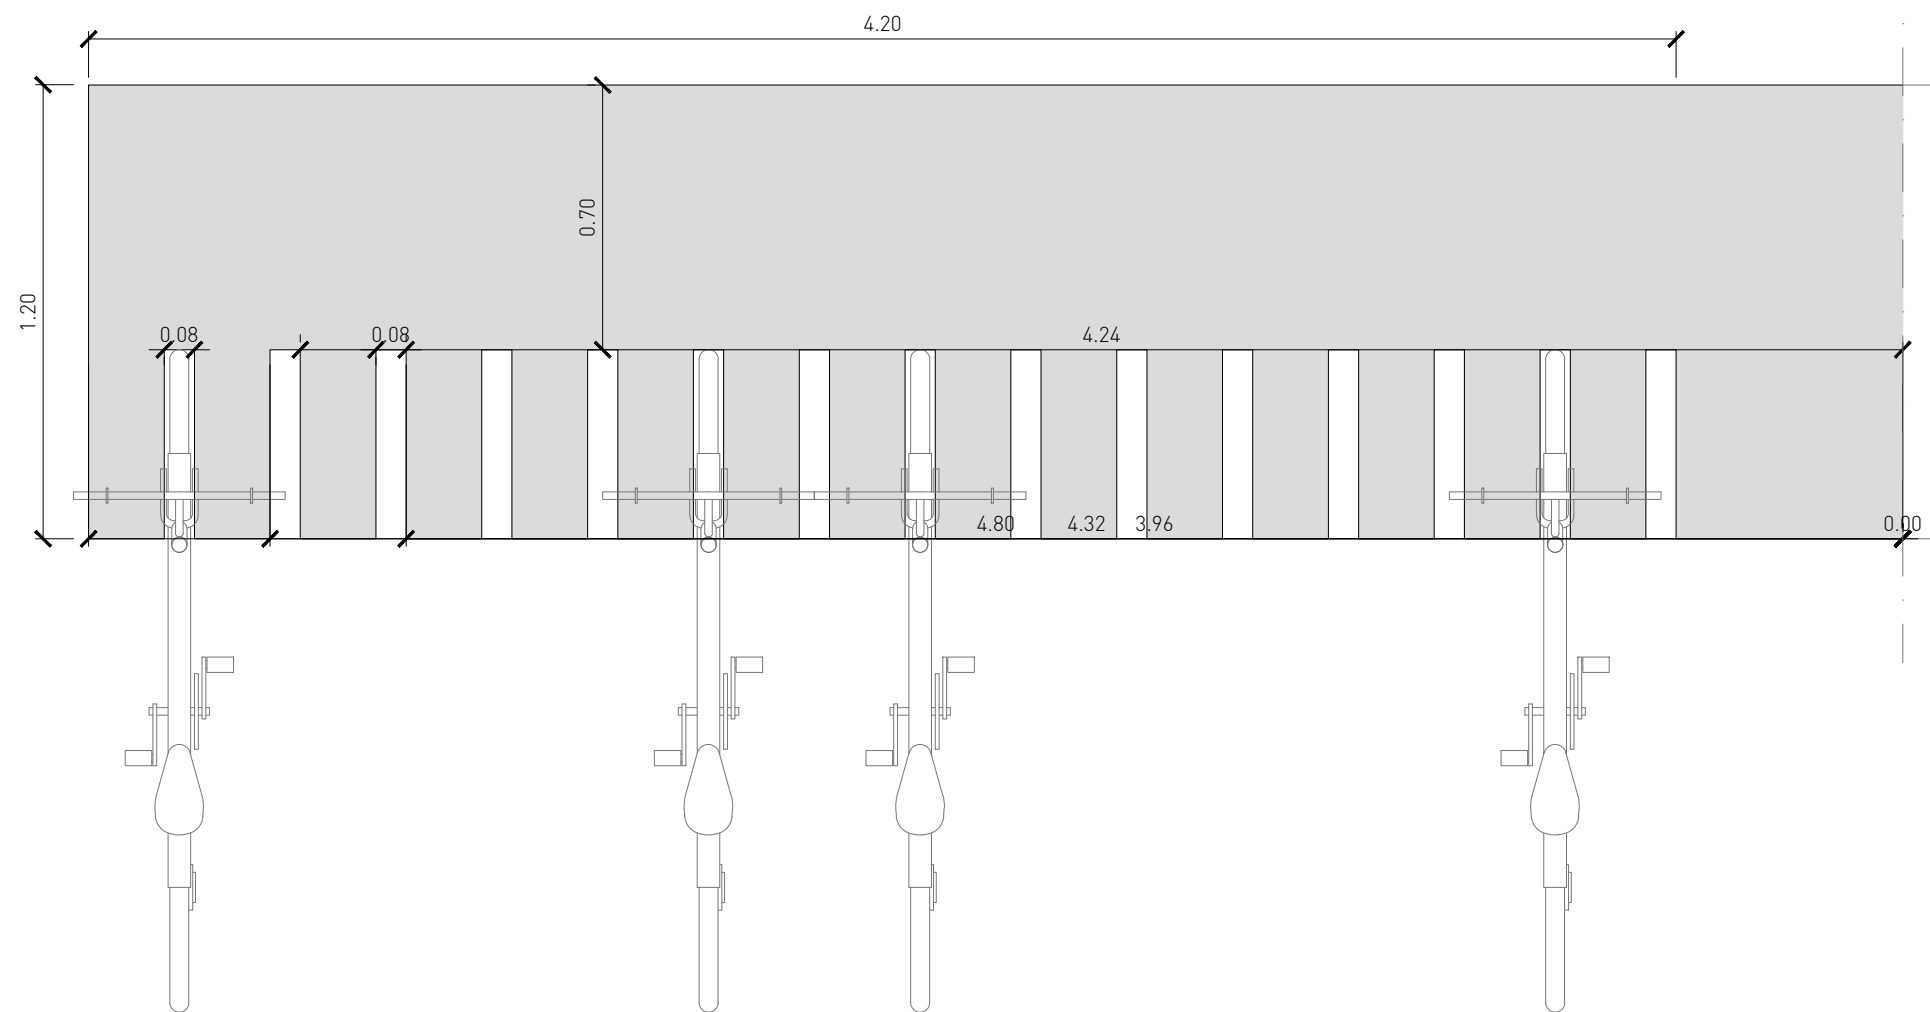

Pianta

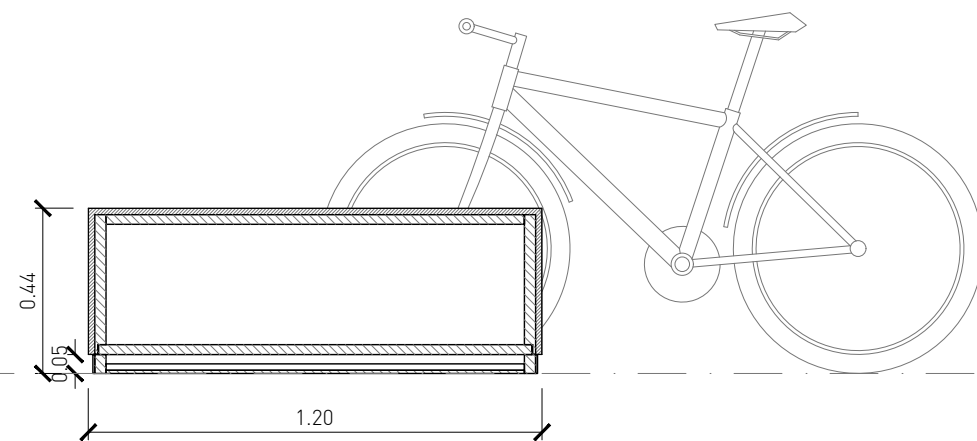

Sezione

Rastrelliera bici

scala 1:20