



Vista esterna – piazza




Vista esterna – laterale



Vista esterna notturna




Vista esterna – ingresso

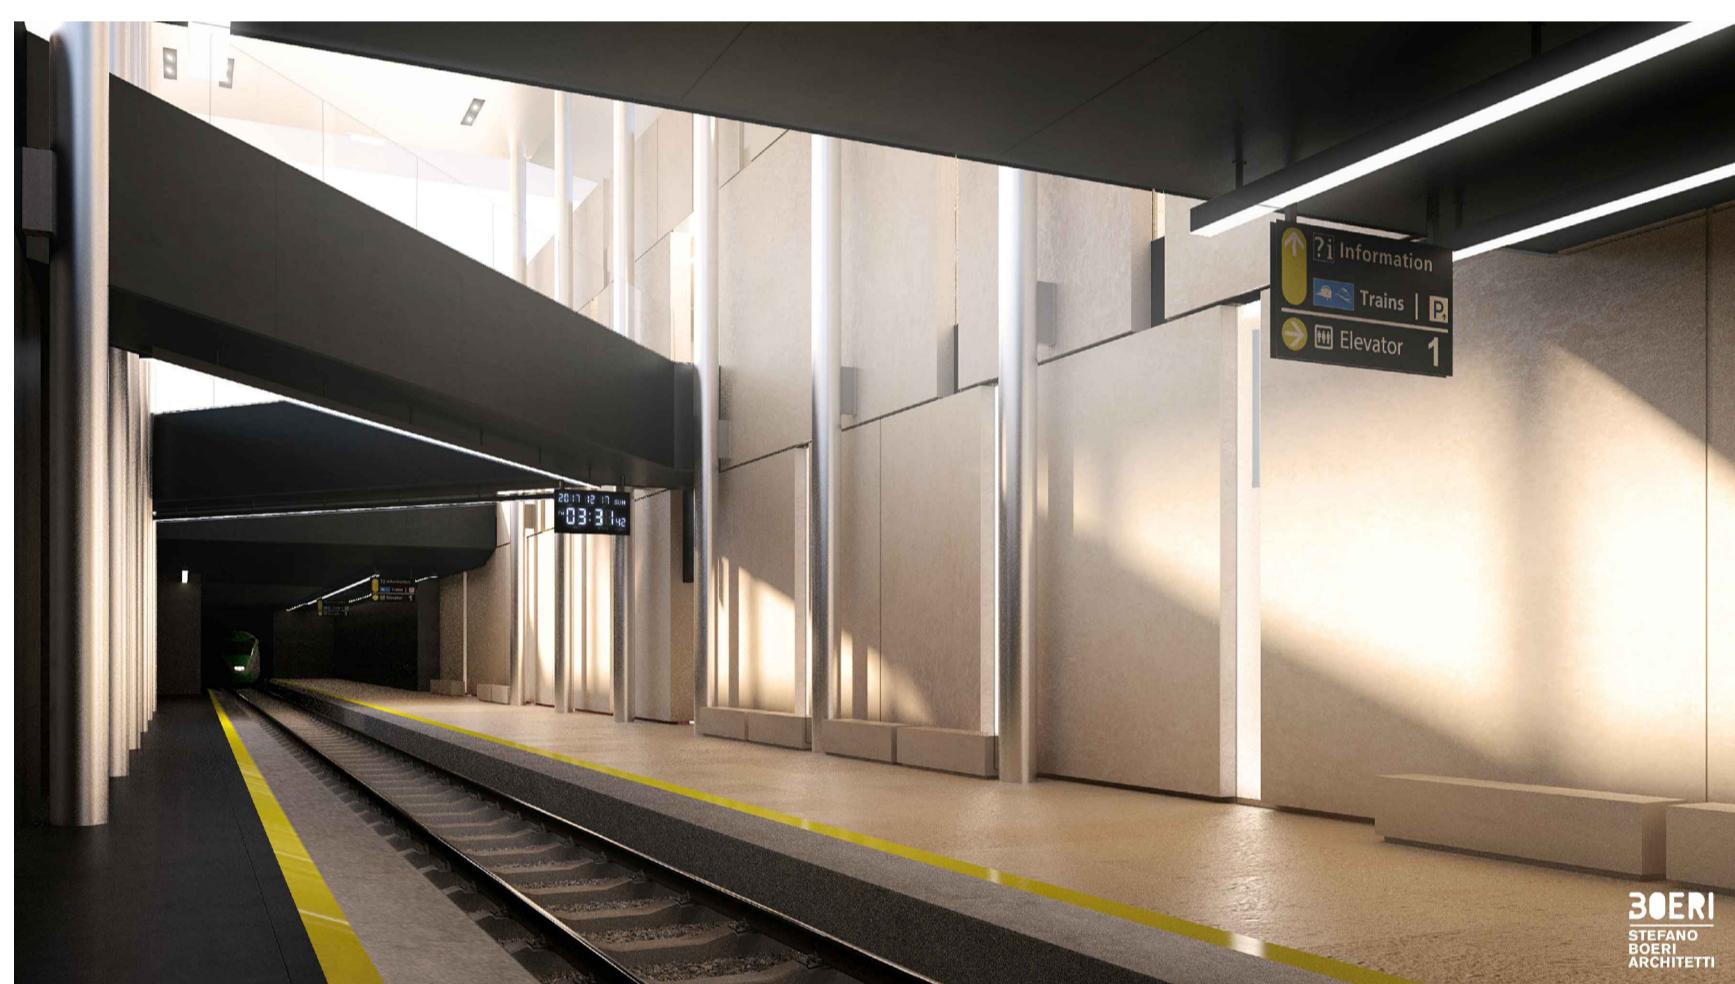

Vista dalla banchina



Vista interna – biglietteria

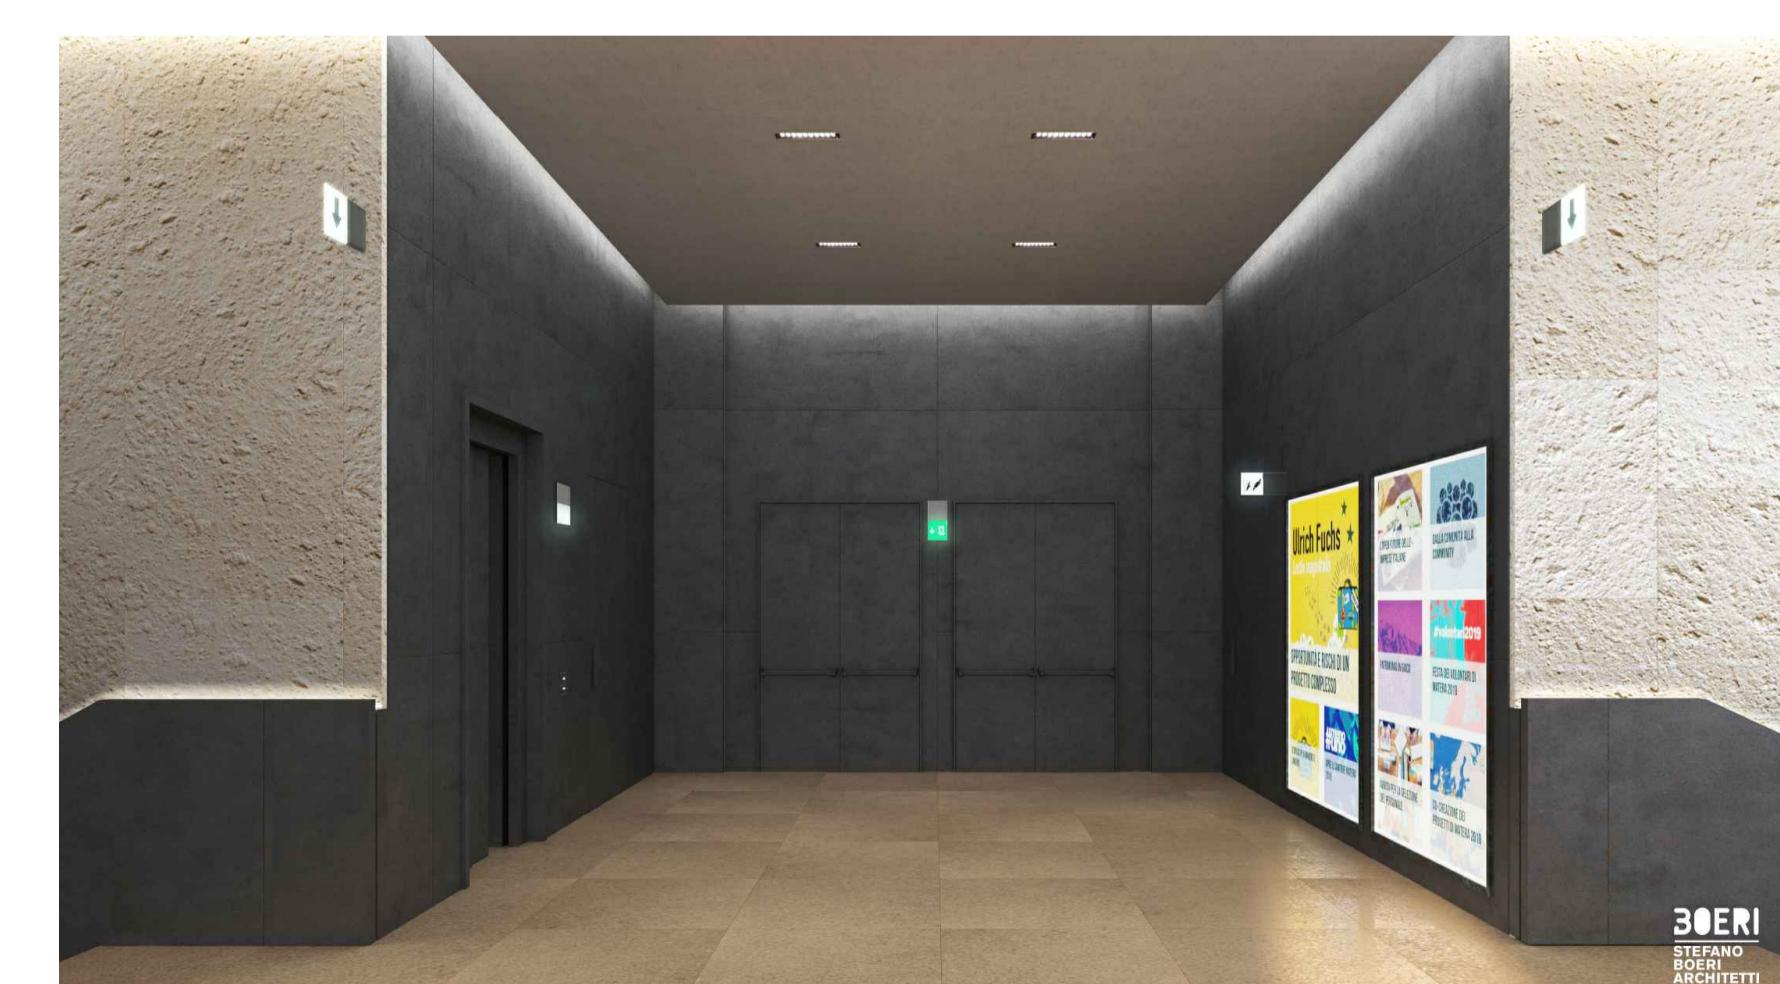

Vista interna – scale

FONDO EUROPEO DI SVILUPPO REGIONALE BASILICATA



MATERA 2019 CAPITALE EUROPEA DELLA CULTURA



COMMITTENTE

FERROVIE APPULO LUCANE
Corso Italia, 8
70123 Bari

STAZIONE MATERA CENTRALE
RISTRUTTURAZIONE EDILIZIA ED
ADEGUAMENTO TECNOLOGICO

PROGETTO ARCHITETTONICO

BOERI
STEFANO BOERI ARCHITETTI
COPPIA DEGLI ARCHITETTI PER IL PROGETTO DI ADDEGUAMENTO TECNOLOGICO DELLA STAZIONE DI MATERA CENTRALE
BOERI STEFANO BOERI ARCHITETTI

PROGETTO STRUTTURE

SCE
PROJECT
viale Sarca, 336/f
20126 Milano
t +39 0270006530
f +39 0271091187

PROGETTO IMPIANTI

ESA
engineering
Foro Buonaparte 76
20121 Milano
t +39 0289151638
f +39 055902994

COST ANALYSIS

Global Assistance Development S.r.l.
Via M. Quarini 12
20154 Milano
t +39 0229005672
f +39 0265560517

GAD

H
G
F
E
D
C
B
A

revisione data
emissione data
livello

16.04.2018

elaborato

STATO DI PROGETTO

RENDER

commessa

A - MTR

scala

formato

A1

n. tavola

PE_A 04 401