


**LEGENDA GRAFICA**

- VERIFICA PERCORSO SEDIA A RUOTE PUBBLICO  
larghezza 100 cm (corridoi)  
larghezza 90 cm (porte)
- VERIFICA PERCORSO SEDIA A RUOTE PERSONALE  
DI SERVIZIO  
larghezza 100 cm (corridoi)  
larghezza 90 cm (porte)
- ROTAZIONE SEDIA A RUOTE 360°  
diametro 150 cm

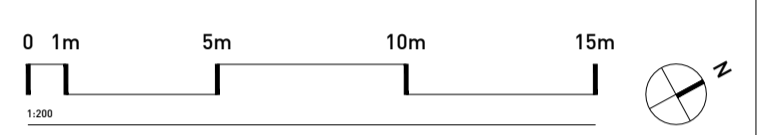

FONDO EUROPEO DI SVILUPPO REGIONALE BASILICATA

**FESR**  
2014-2020  
POR  
BasilicataEuropa

MATERA 2019 CAPITALE EUROPEA DELLA CULTURA



COMMITTENTE

**LUCANE**  
Ferrovie Appulo Lucane

**STAZIONE MATERA CENTRALE**  
RISTRUTTURAZIONE EDILIZIA ED  
ADEGUAMENTO TECNOLOGICO

PROGETTO ARCHITETTONICO

**30ERI**  
STEFANO  
BOERI  
ARCHITETTI

Stefano Boeri Architetti  
via Gaetano Donizetti, 4  
20122 Milano  
t +39 0255014101  
f +39 0236769185

PROGETTO STRUTTURE

**sce**  
PROJECT

SCE Project  
viale Sarca, 336/f  
20126 Milano  
t +39 0270006530  
f +39 0271091187

PROGETTO IMPIANTI

**ESA**  
engineering

ESA Engineering  
Foro Buonaparte 76, Milano  
20121 Milano  
t +39 0289151638  
f +39 0559029994

GAD

H	
G	
F	
E	
D	
C	
B	
A	

revisione	data
emissione	16.04.2018

livello  
**PROGETTO ESECUTIVO**

elaborato  
STATO DI PROGETTO  
PLANIMETRIA GENERALE  
SUPERAMENTO BARRIERE ARCHITETTONICHE

commessa  
A - MTR

scala  
1:200

formato  
A1

n. tavola

**PE\_A 05 001**