PROSPETTO NORD - OVEST
SCALA 1:100

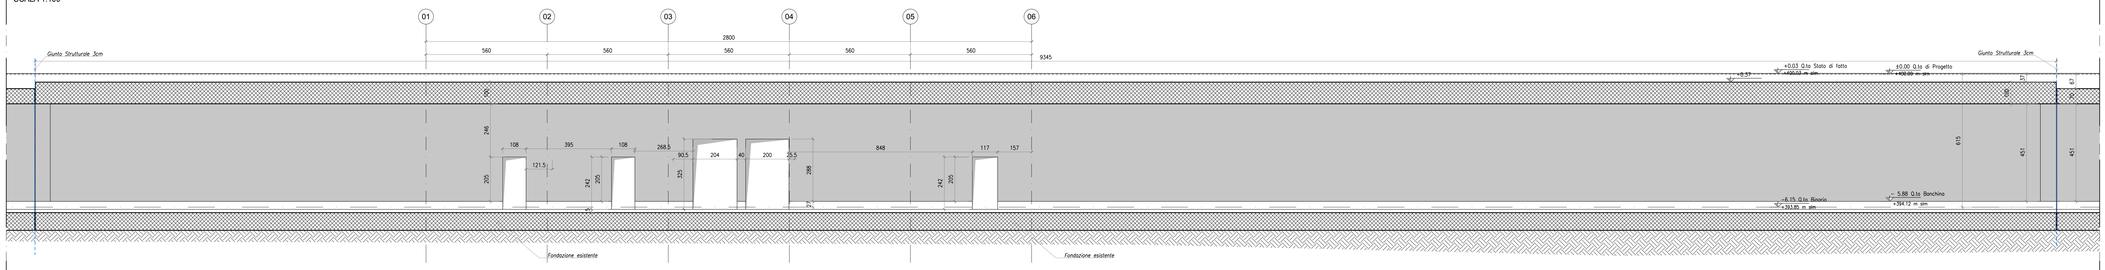

PROSPETTO SUD - EST
SCALA 1:100

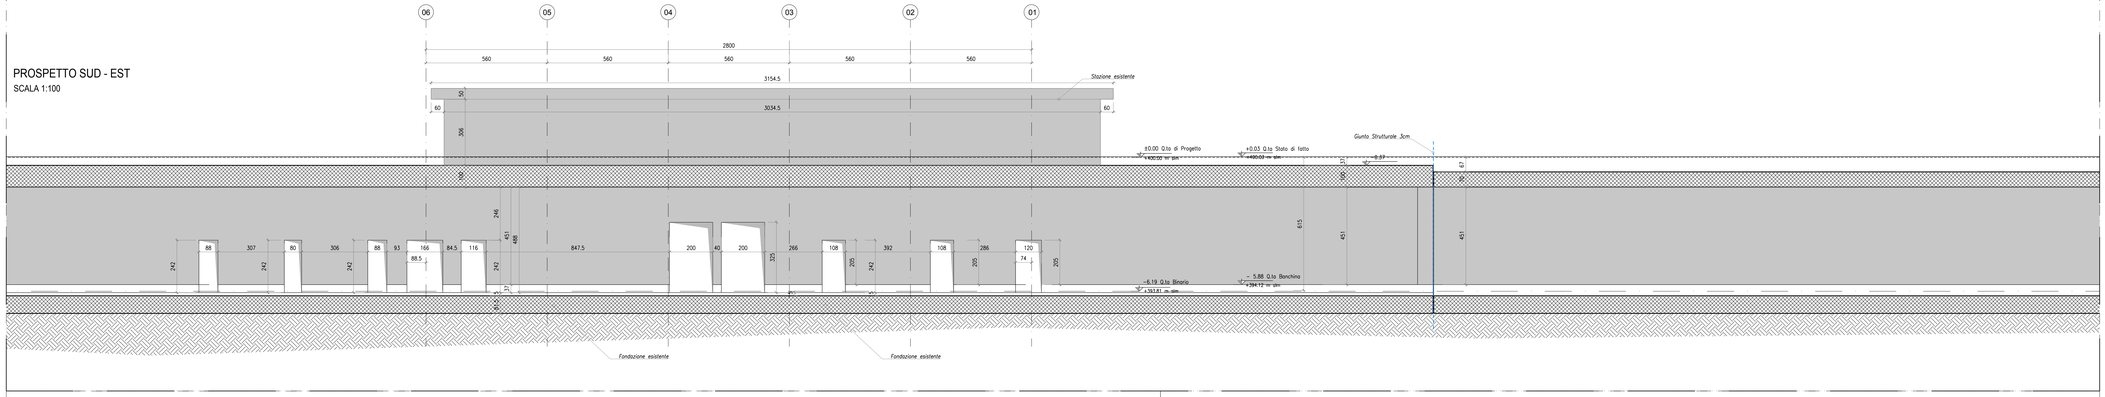

SEZIONE A-A
SCALA 1:100

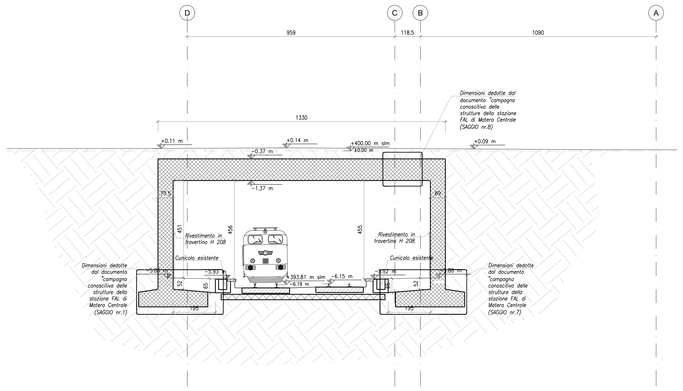

SEZIONE B-B
SCALA 1:100

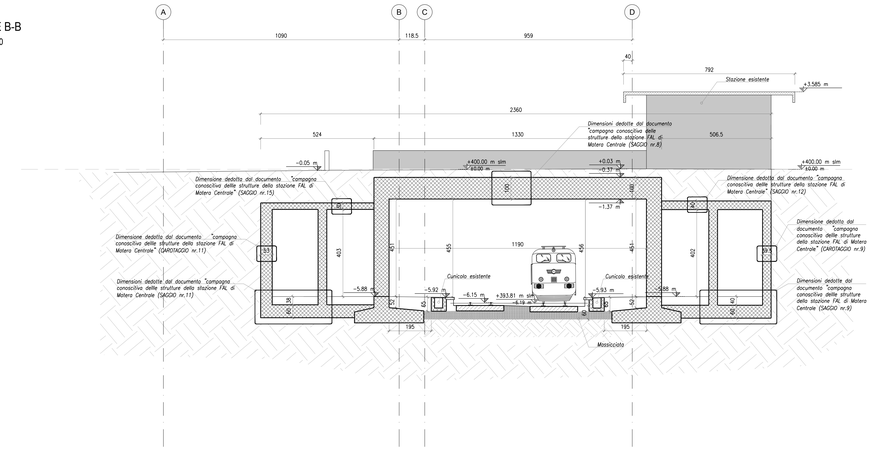

SEZIONE C-C
SCALA 1:100

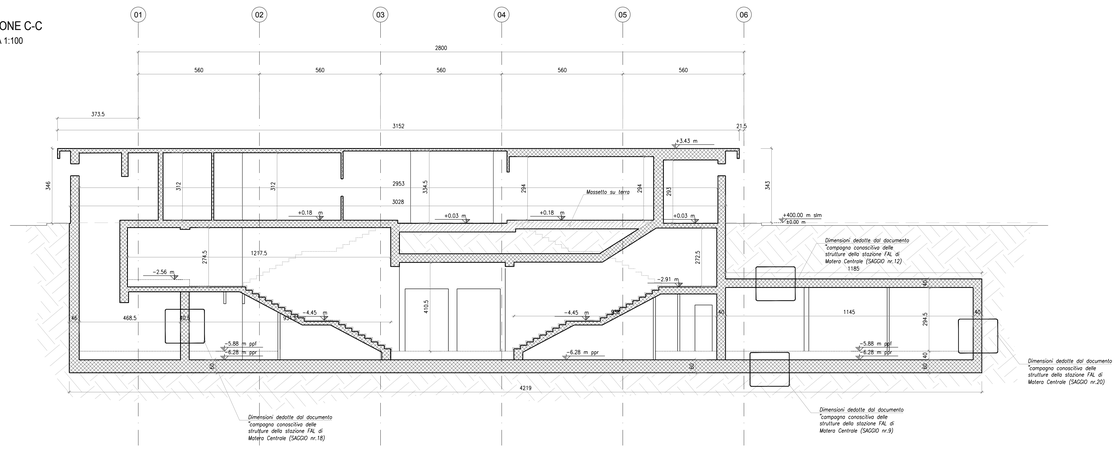

SEZIONE D-D
SCALA 1:100

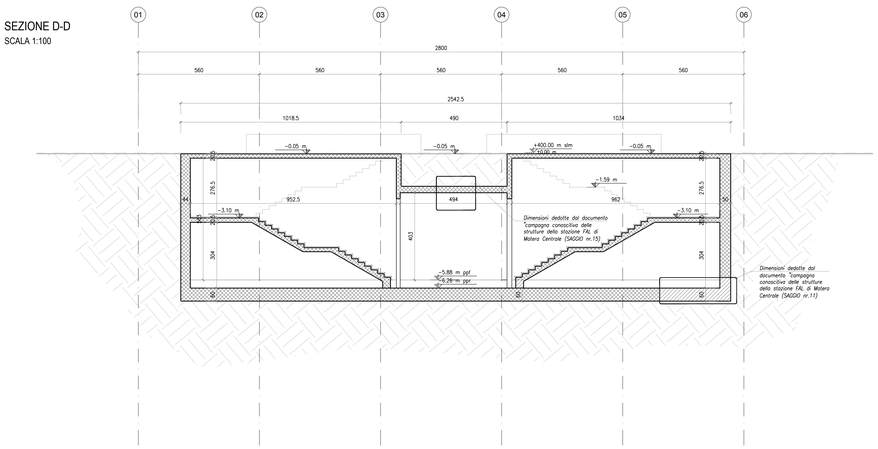

ABBREVIAZIONI E SIMBOLI

p.p.r. piano pavimento rustico
p.p.f. piano pavimento finito
p.s.f. piano superiore ferro
p.i.f. piano inferiore ferro
p.s.g. piano superiore grigliato/lamiera

quote di livello riferite alla s.ta ±0.00 di progetto

PER MATERIALI E PRESCRIZIONI
VEDI TAV. S_01_000

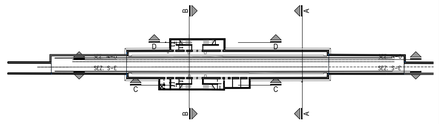

KEYPLAN SCALA 1:1000

0 1m 2m 5m
1:100

FONDO EUROPEO DI SVILUPPO REGIONALE BASILICATA
FESR 2014-2020 POR BasilicataEuropa

MATERA 2019 CAPITALE EUROPEA DELLA CULTURA
MATERA 2019 CAPITALE EUROPEA DELLA CULTURA

COMMITTENTE

Ferrovie Appulo Lucane
FERROVIE APPULO LUCANE
Corso Italia nr. 8
70123 Bari
COMMITTENTE 4

STAZIONE MATERA CENTRALE
RISTRUTTURAZIONE EDILIZIA ED ADEGUAMENTO TECNOLOGICO

PROGETTO ARCHITETTONICO

BOERI STEFANO BOERI ARCHITETTI
Stefano Boeri Architetti
via Gaetano Donizetti, 4
20122 Milano
t +39 0255014101
f +39 0236769185

PROGETTO STRUTTURE

SCE Project
viale Sarca, 336/f
20126 Milano
t +39 0270006530
f +39 0271091187

PROGETTO IMPIANTI

ESA Engeneering
Foro Buonaparte 76
20121 Milano
t +39 0289151638
f +39 0559029994

COST ANALYSIS

Global Assistance Development S.r.l.
Via M. Quadrio 12
20154 Milano
t +39 0229005672
f +39 0265560517

revisione	data
H	
G	
F	
E	
D	
C	
B	
A	

emissione 16.04.2018

livello
PROGETTO ESECUTIVO

elaborato
STATO DI FATTO
SEZIONI

commessa
S - MTR

scala 1:100
formato A0

n. tavola
PE_S 01 003