




**ABBREVIAZIONI E SIMBOLI**  
 p.p.f. piano pavimento rustico p.i.f. piano inferiore ferro  
 p.s.f. piano pavimento ferro p.s.p. piano superiore grigliata/ferro  
 p.s.i. piano superiore ferro  
 - - - quota di livello riferita alla  
 - - - alla quota di progetto

**PER MATERIALI E PRESCRIZIONI  
 VEDI TAV. S\_01\_000**

**SEZIONE B-B**  
 SCALA 1:100

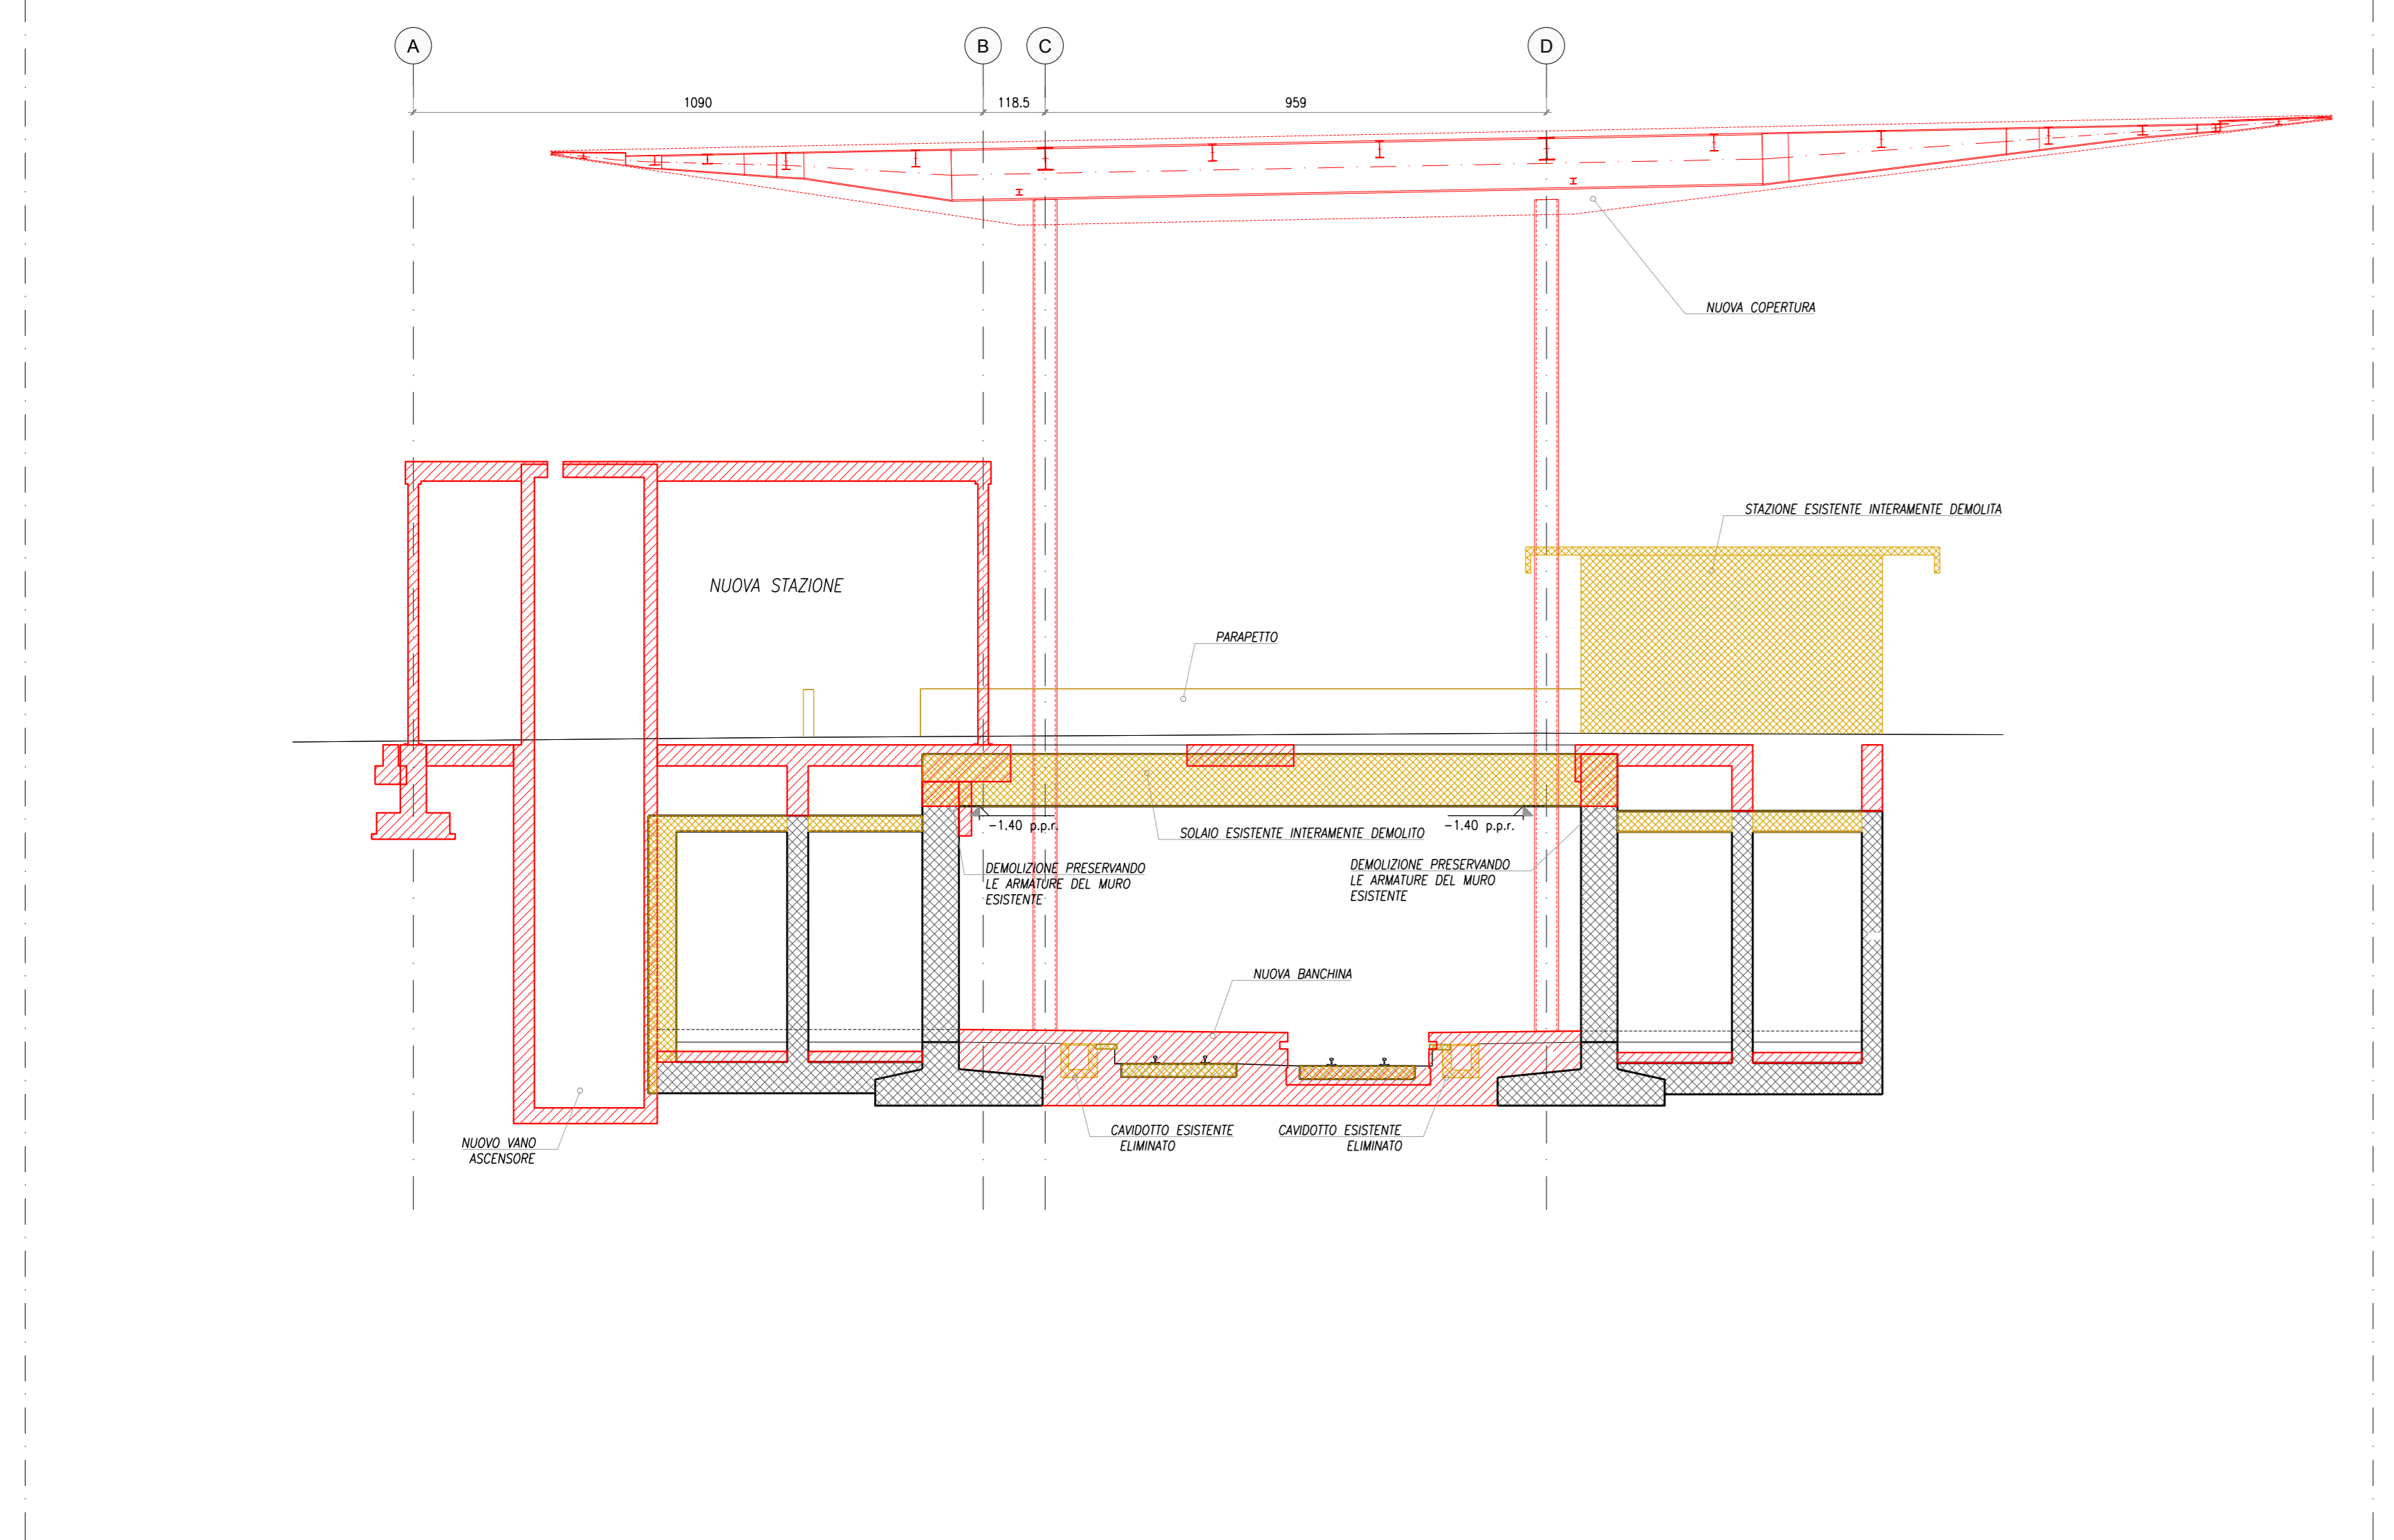


**SEZIONE C-C**  
 SCALA 1:100

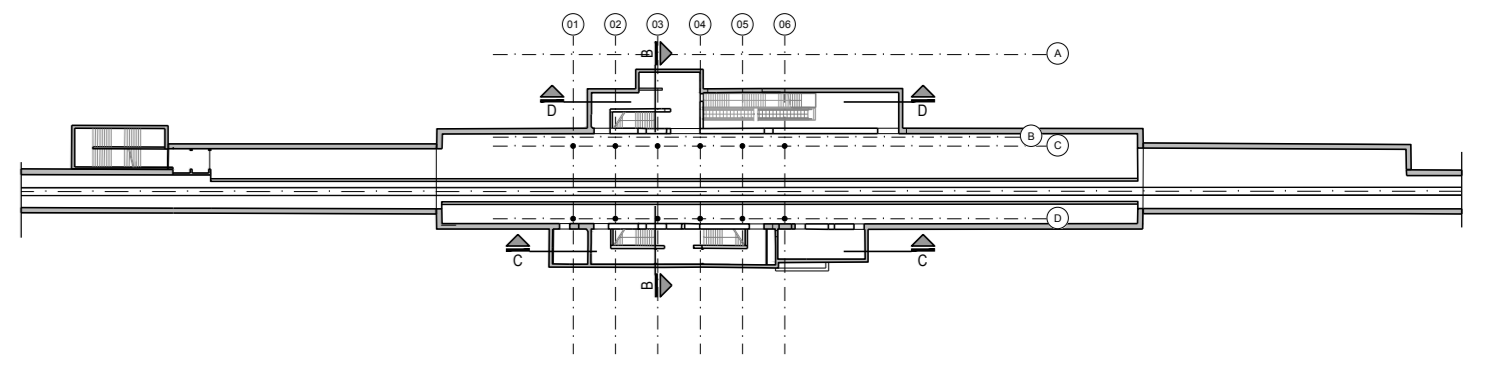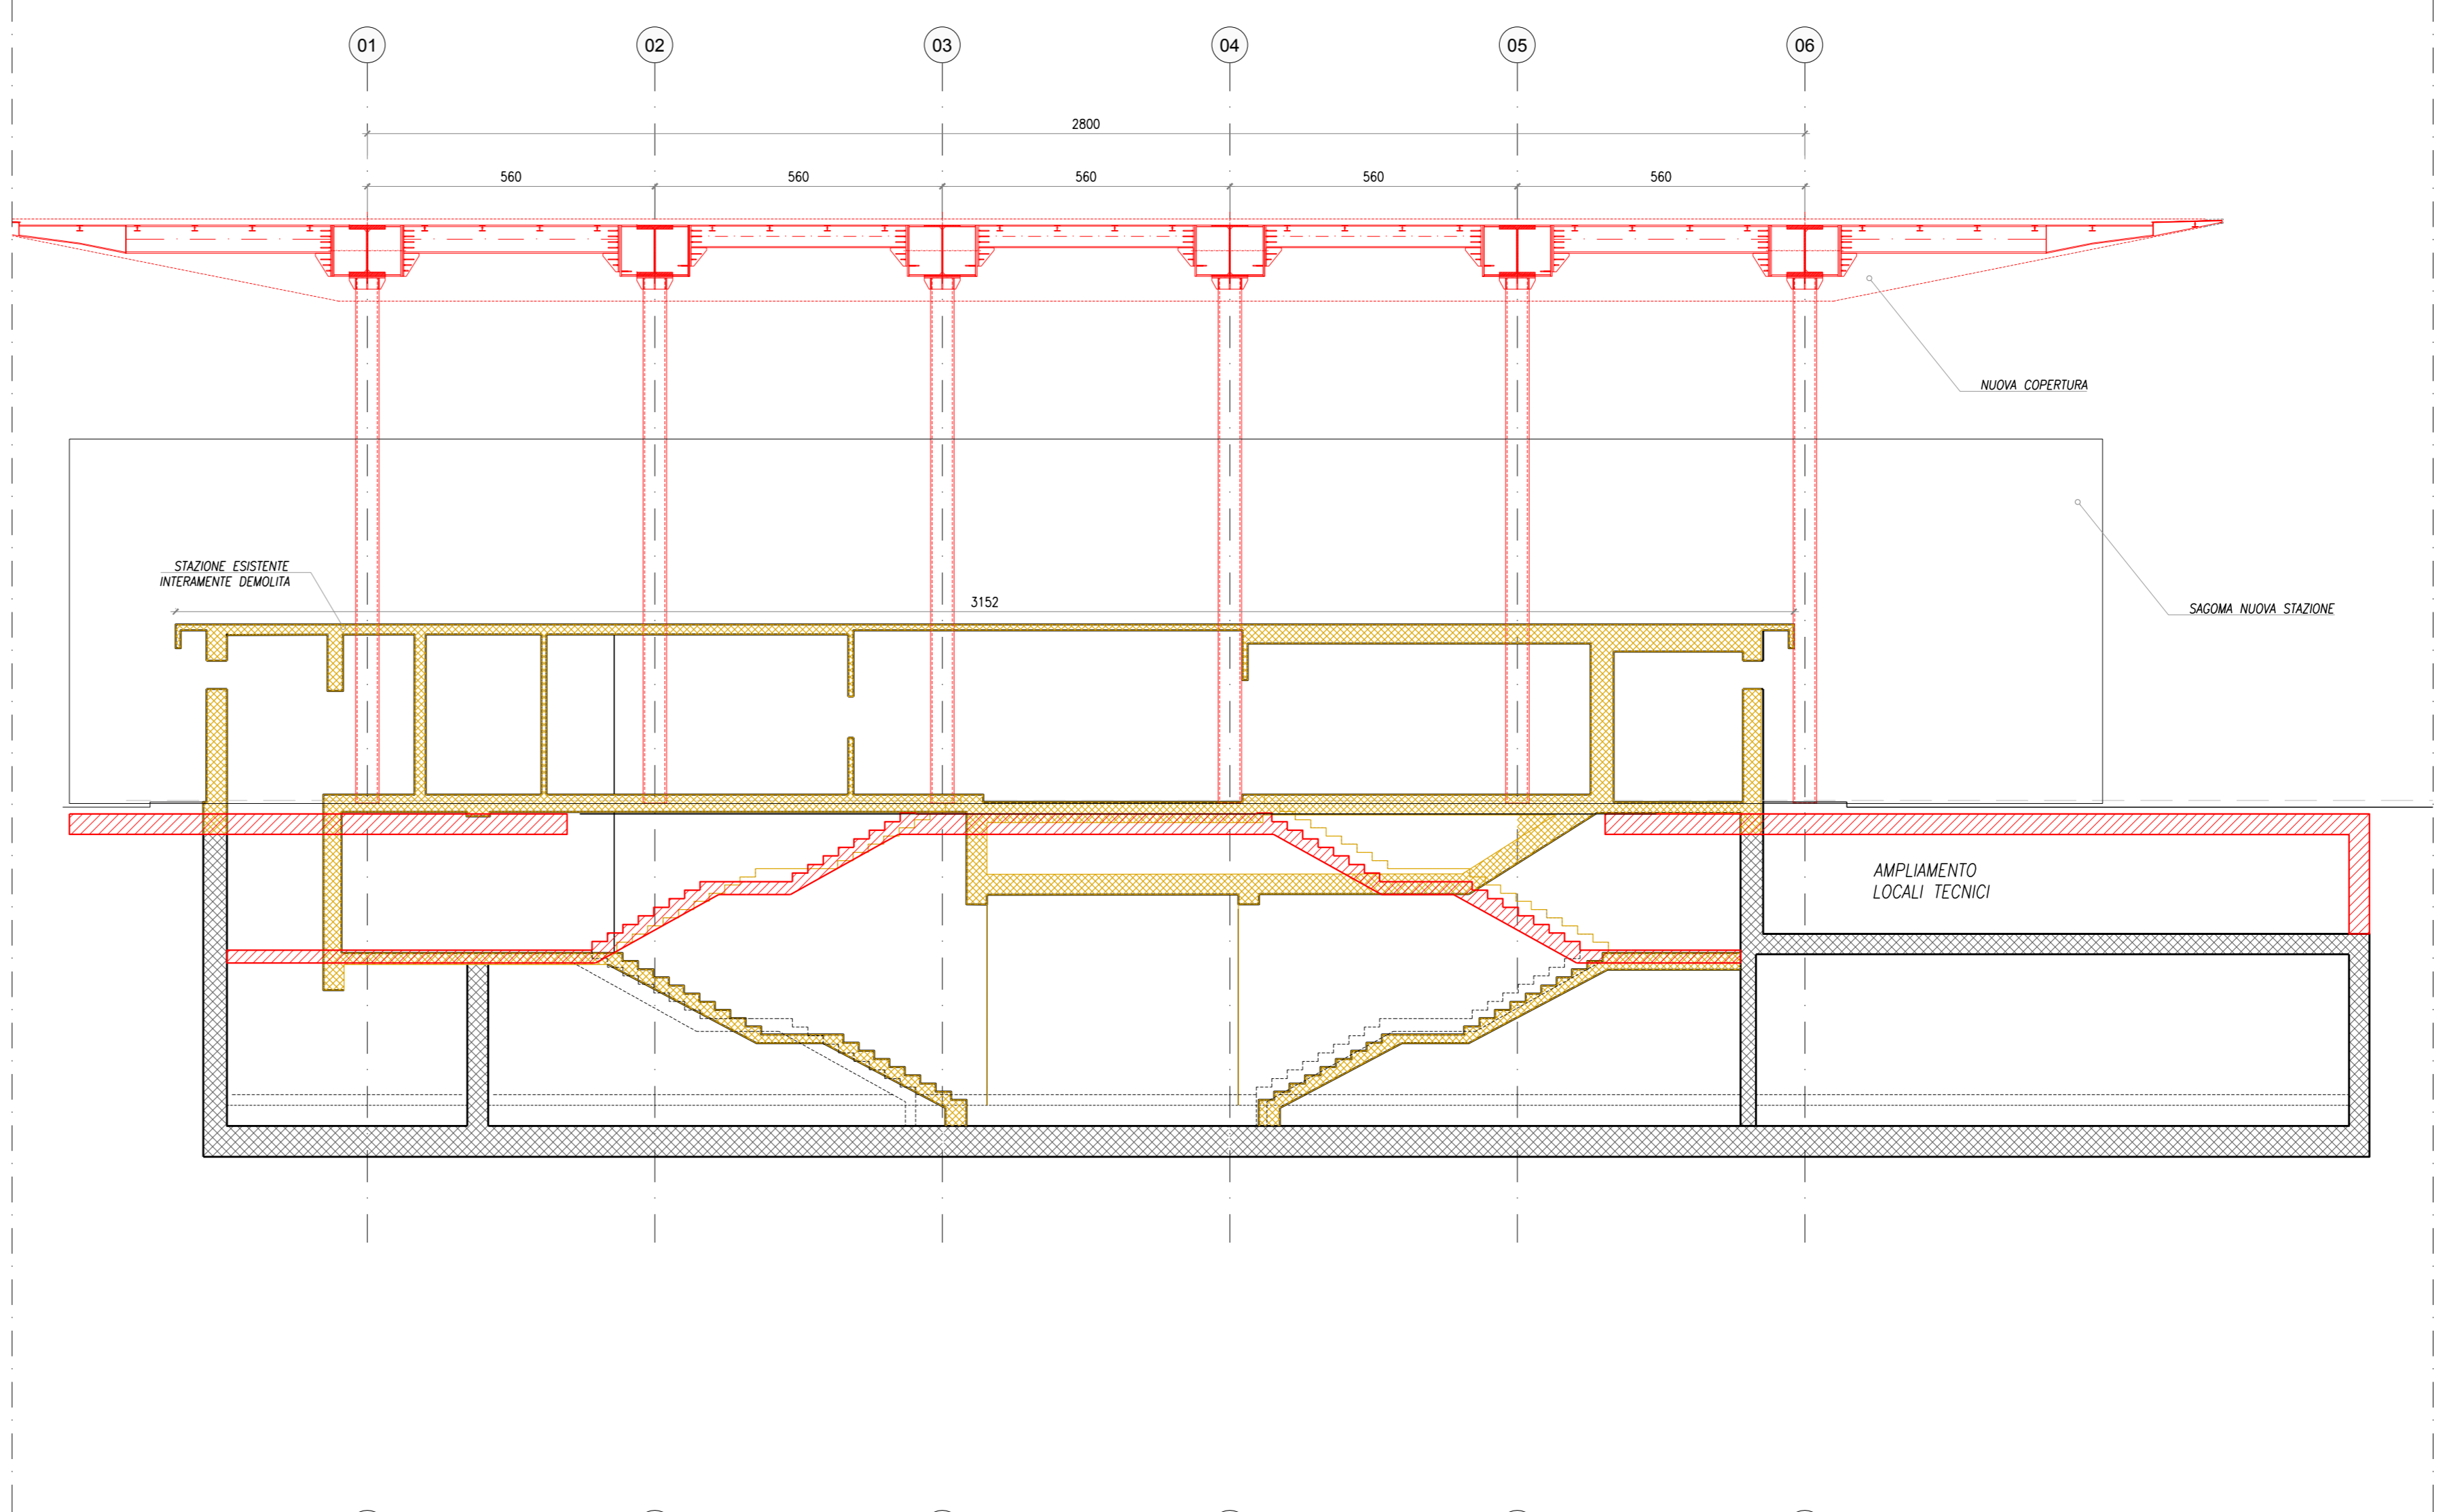

**KEYPLAN** SCALA 1:1000

**SEZIONE D-D**  
 SCALA 1:100

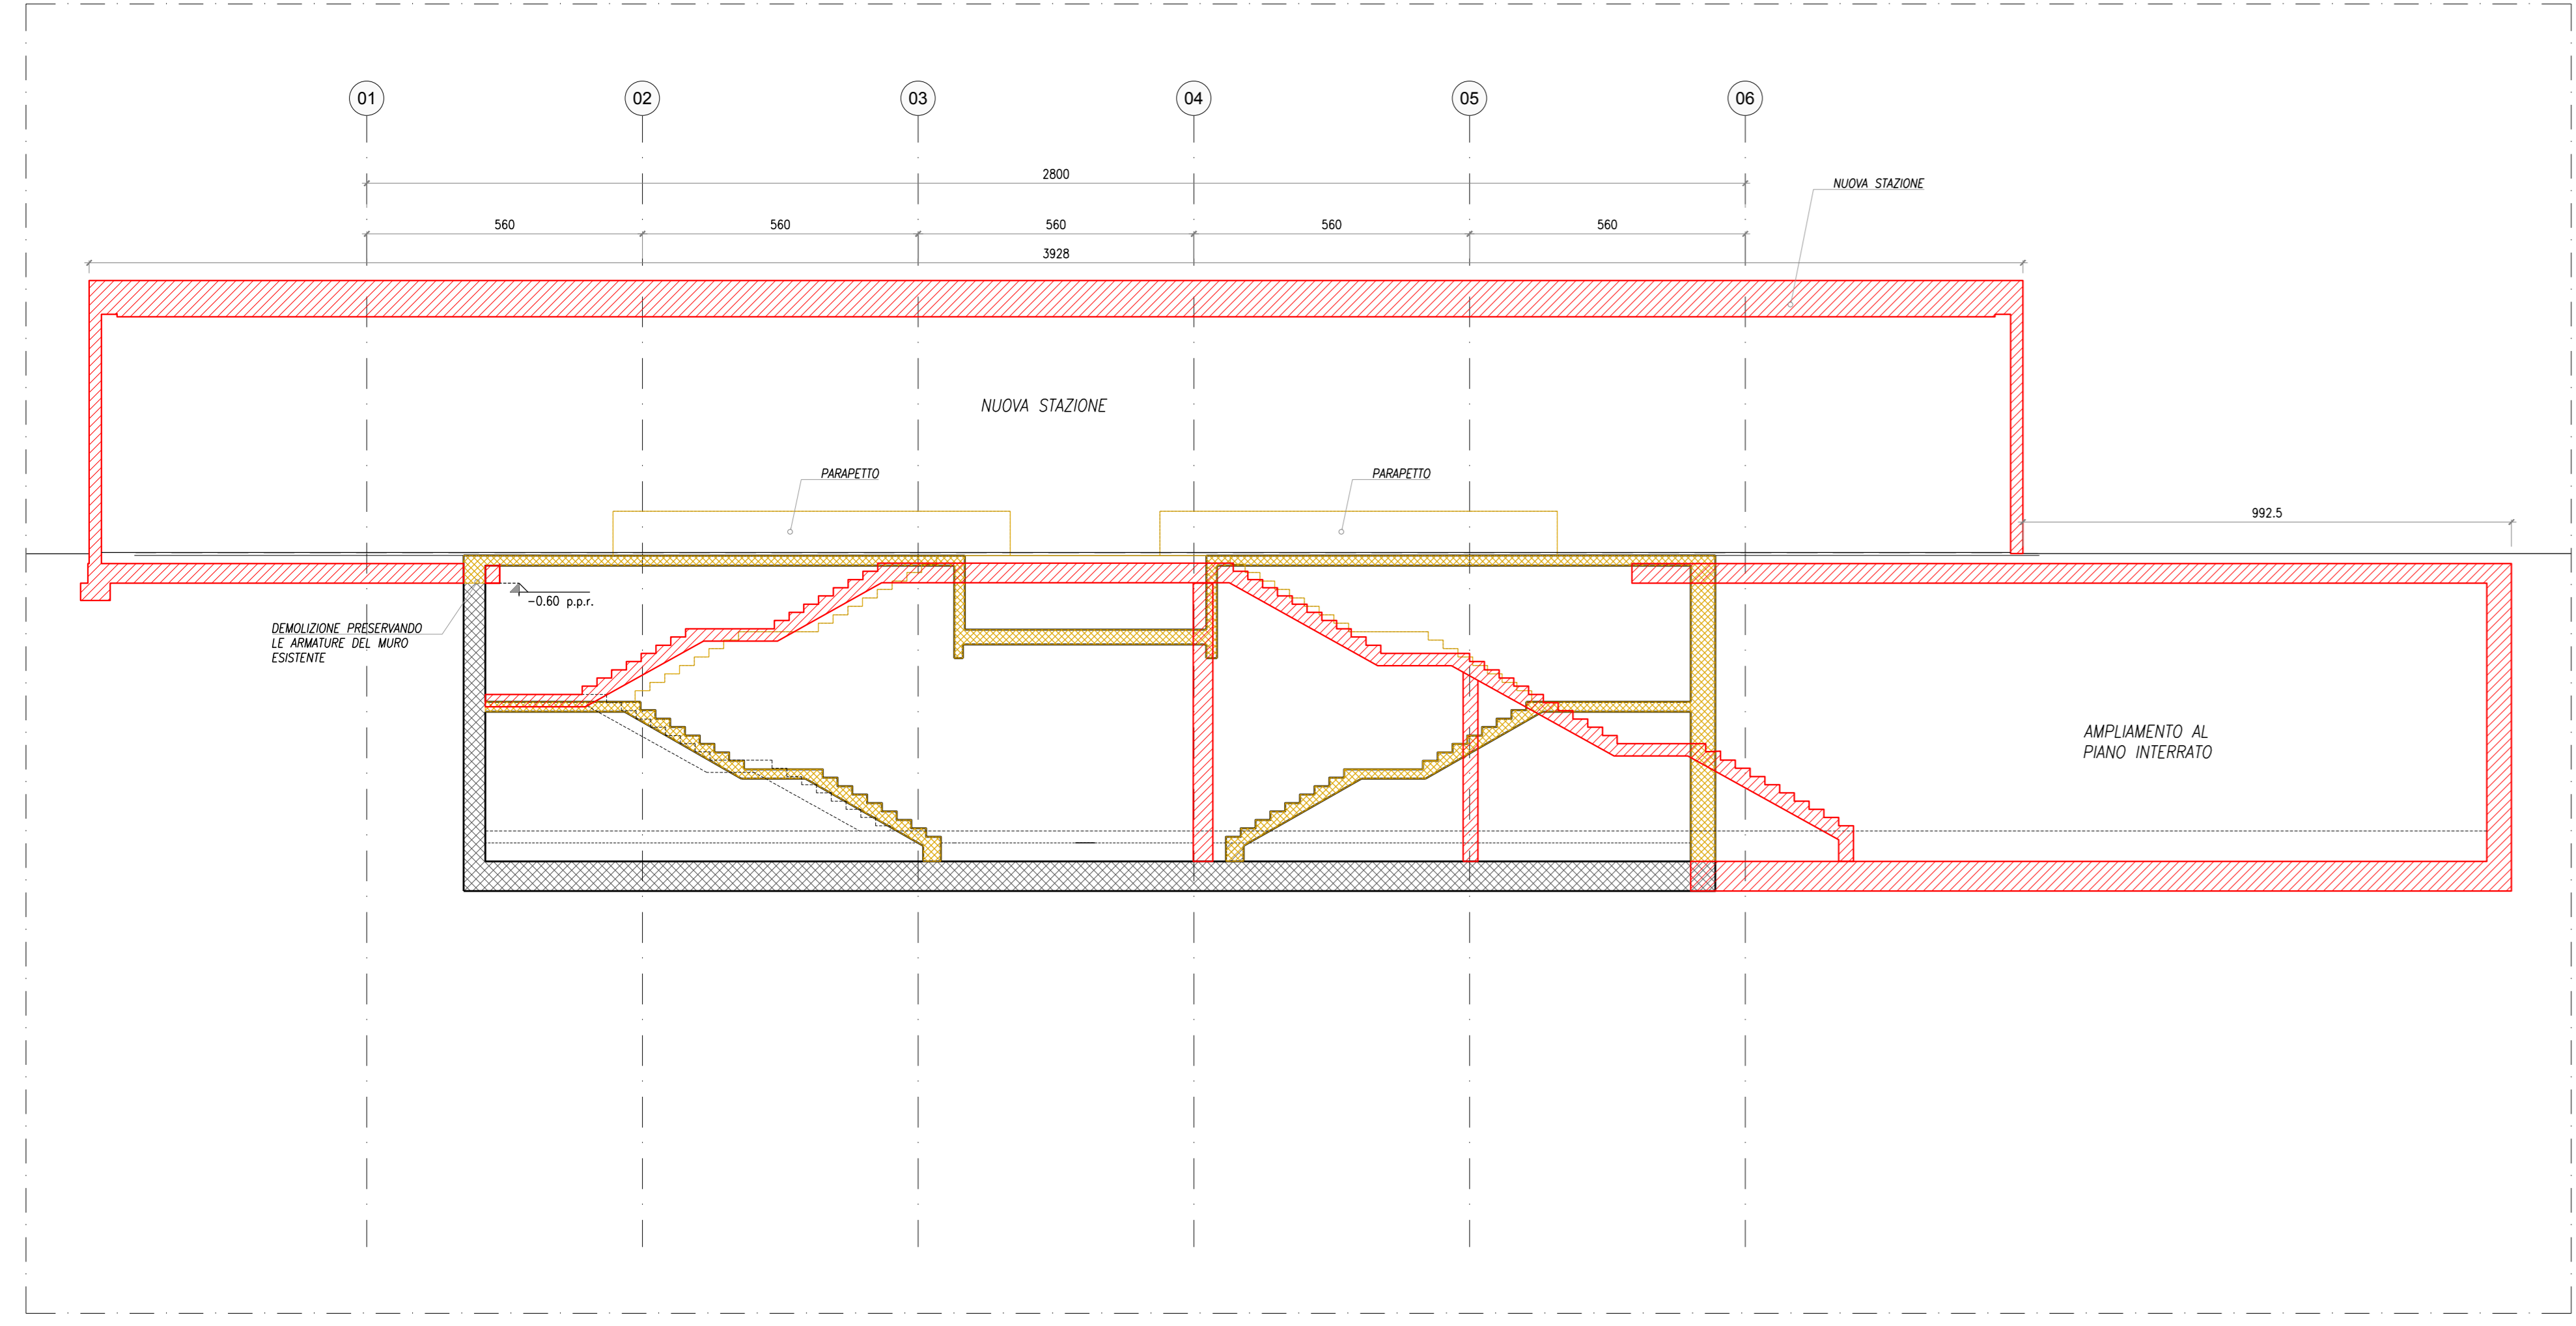

FONDO EUROPEO DI SVILUPPO REGIONALE BASILICATA  
**FESR**  
 2014-2020  
 POR  
**BasilicataEuropa**

MATERA 2019 CAPITALE EUROPEA DELLA CULTURA  
**MATERA2019**  
 CAPITALE EUROPEA DELLA CULTURA

COMMITTENTE  
**FERROVIE APULIE LUCANE**  
 Corso Italia nr. 6  
 70123 Bari  
 COMMITTENTE 4

**STAZIONE MATERA CENTRALE**  
 RISTRUTTURAZIONE EDILIZIA ED  
 ADEGUAMENTO TECNOLOGICO

PROGETTO ARCHITETTONICO  
**BOERI**  
 Stefano Boeri Architetti  
 via Gaetano Donizetti, 4  
 20122 Milano  
 t +39 02265141101  
 f +39 0236769185

PROGETTO STRUTTURE  
**SCE**  
 SCE Project  
 viale Sarca, 204P  
 20124 Milano  
 t +39 0270004930  
 f +39 0271091187

PROGETTO IMPIANTI  
**ESA**  
 ESA Engineering  
 Foro Buonaparte 76  
 20121 Milano  
 t +39 0289151638  
 f +39 0250202994

COST ANALYSIS  
**GAD**  
 Global Assistance Development S.r.l.  
 Via M. Quadri 12  
 20154 Milano  
 t +39 0229050472  
 f +39 0245565517

H	
G	
F	
E	
D	
C	
B	
A	

data: 16.04.2018  
 titolo: **PROGETTO ESECUTIVO**  
 contenuto: **DEMOLIZIONI E COSTRUZIONI**  
 sezioni: **SEZIONI**

completato: S - MTR  
 scala: 1:100  
 formato: A0  
 n. tavola: