




PLANIMETRIA PIANO INTERRATO
PROGETTO
SCALA 1:100

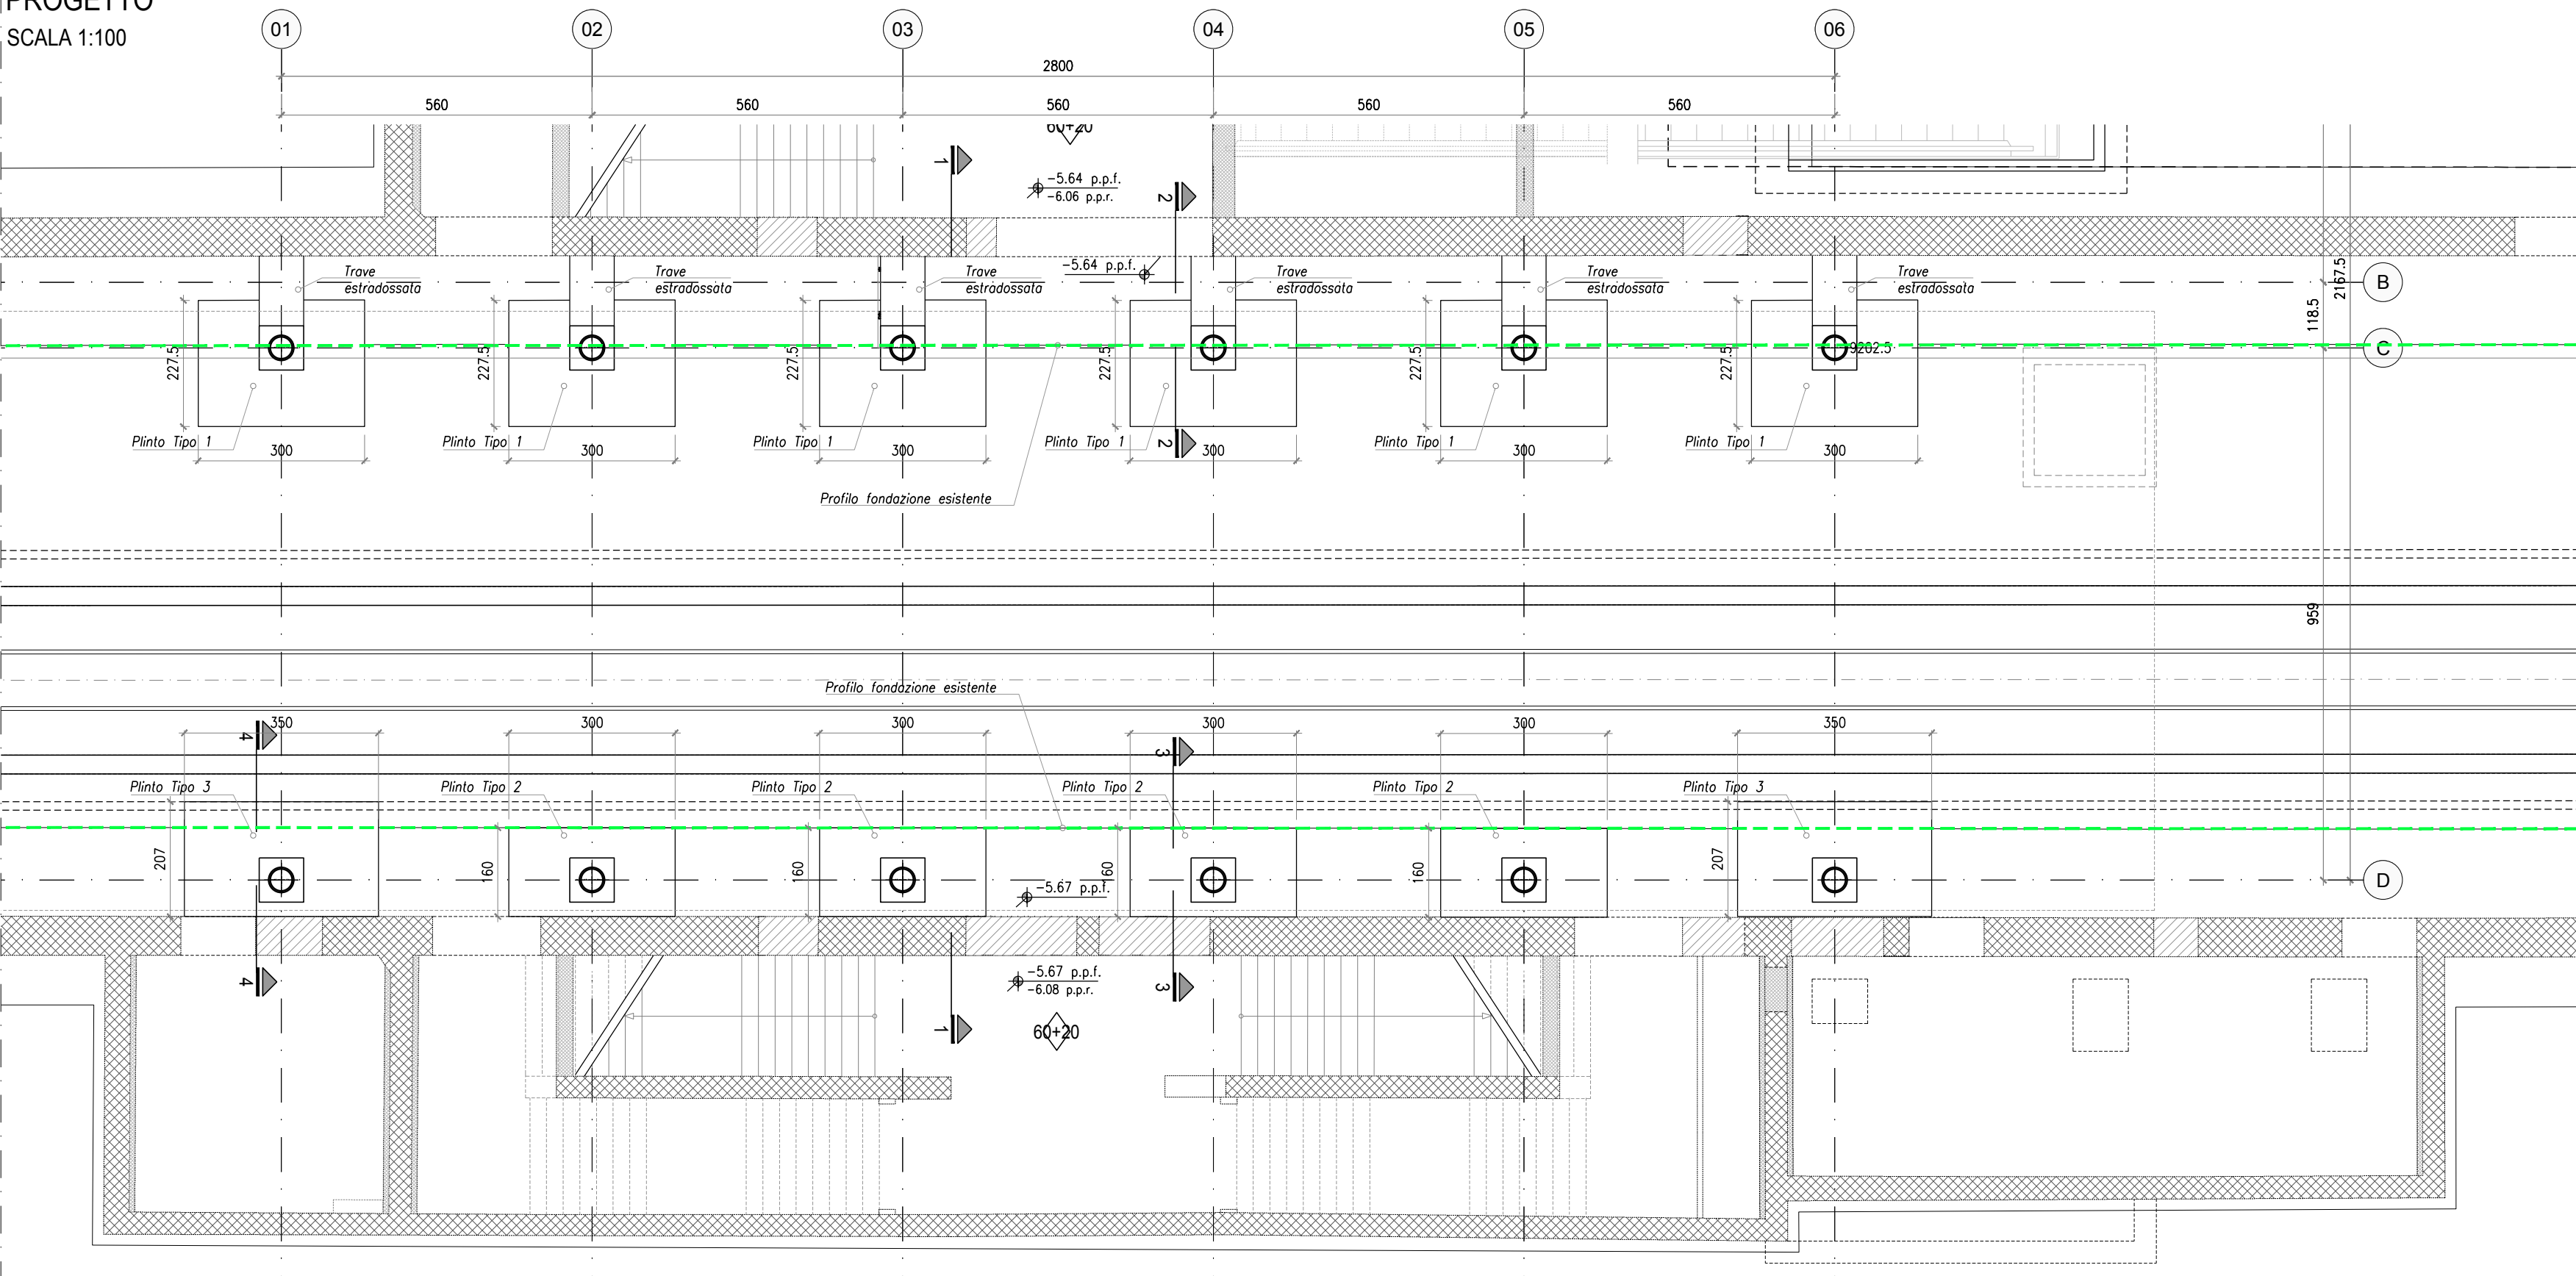


PROGETTO - PLINTO TIPO 1
SEZIONE 2-2 - DEMOLIZIONI
SCALA 1:20

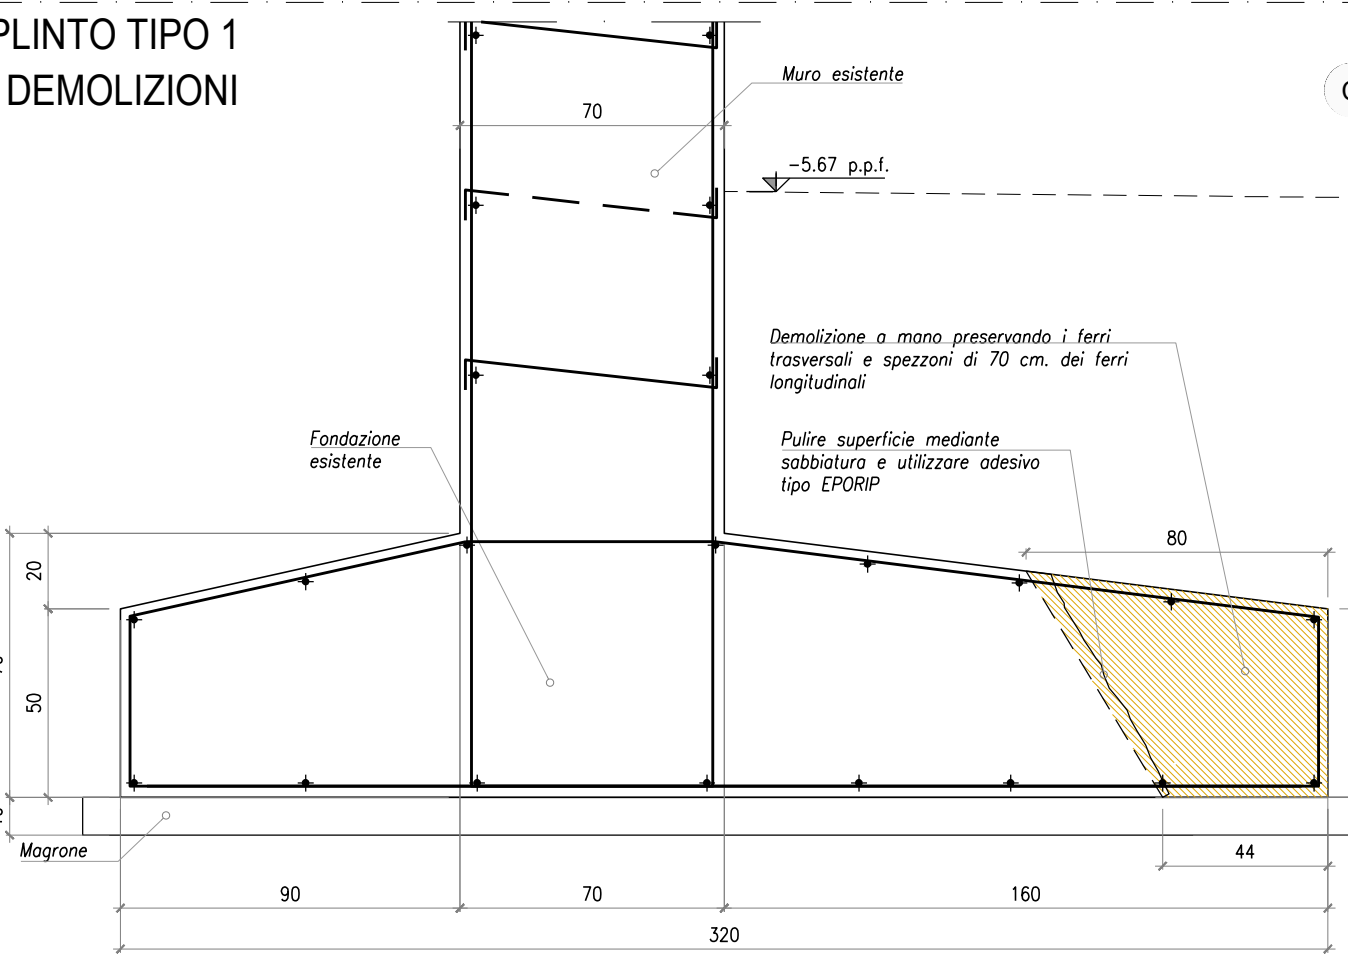


PROGETTO - PLINTO TIPO 1
SEZIONE 2-2 - ARMATURA
SCALA 1:20

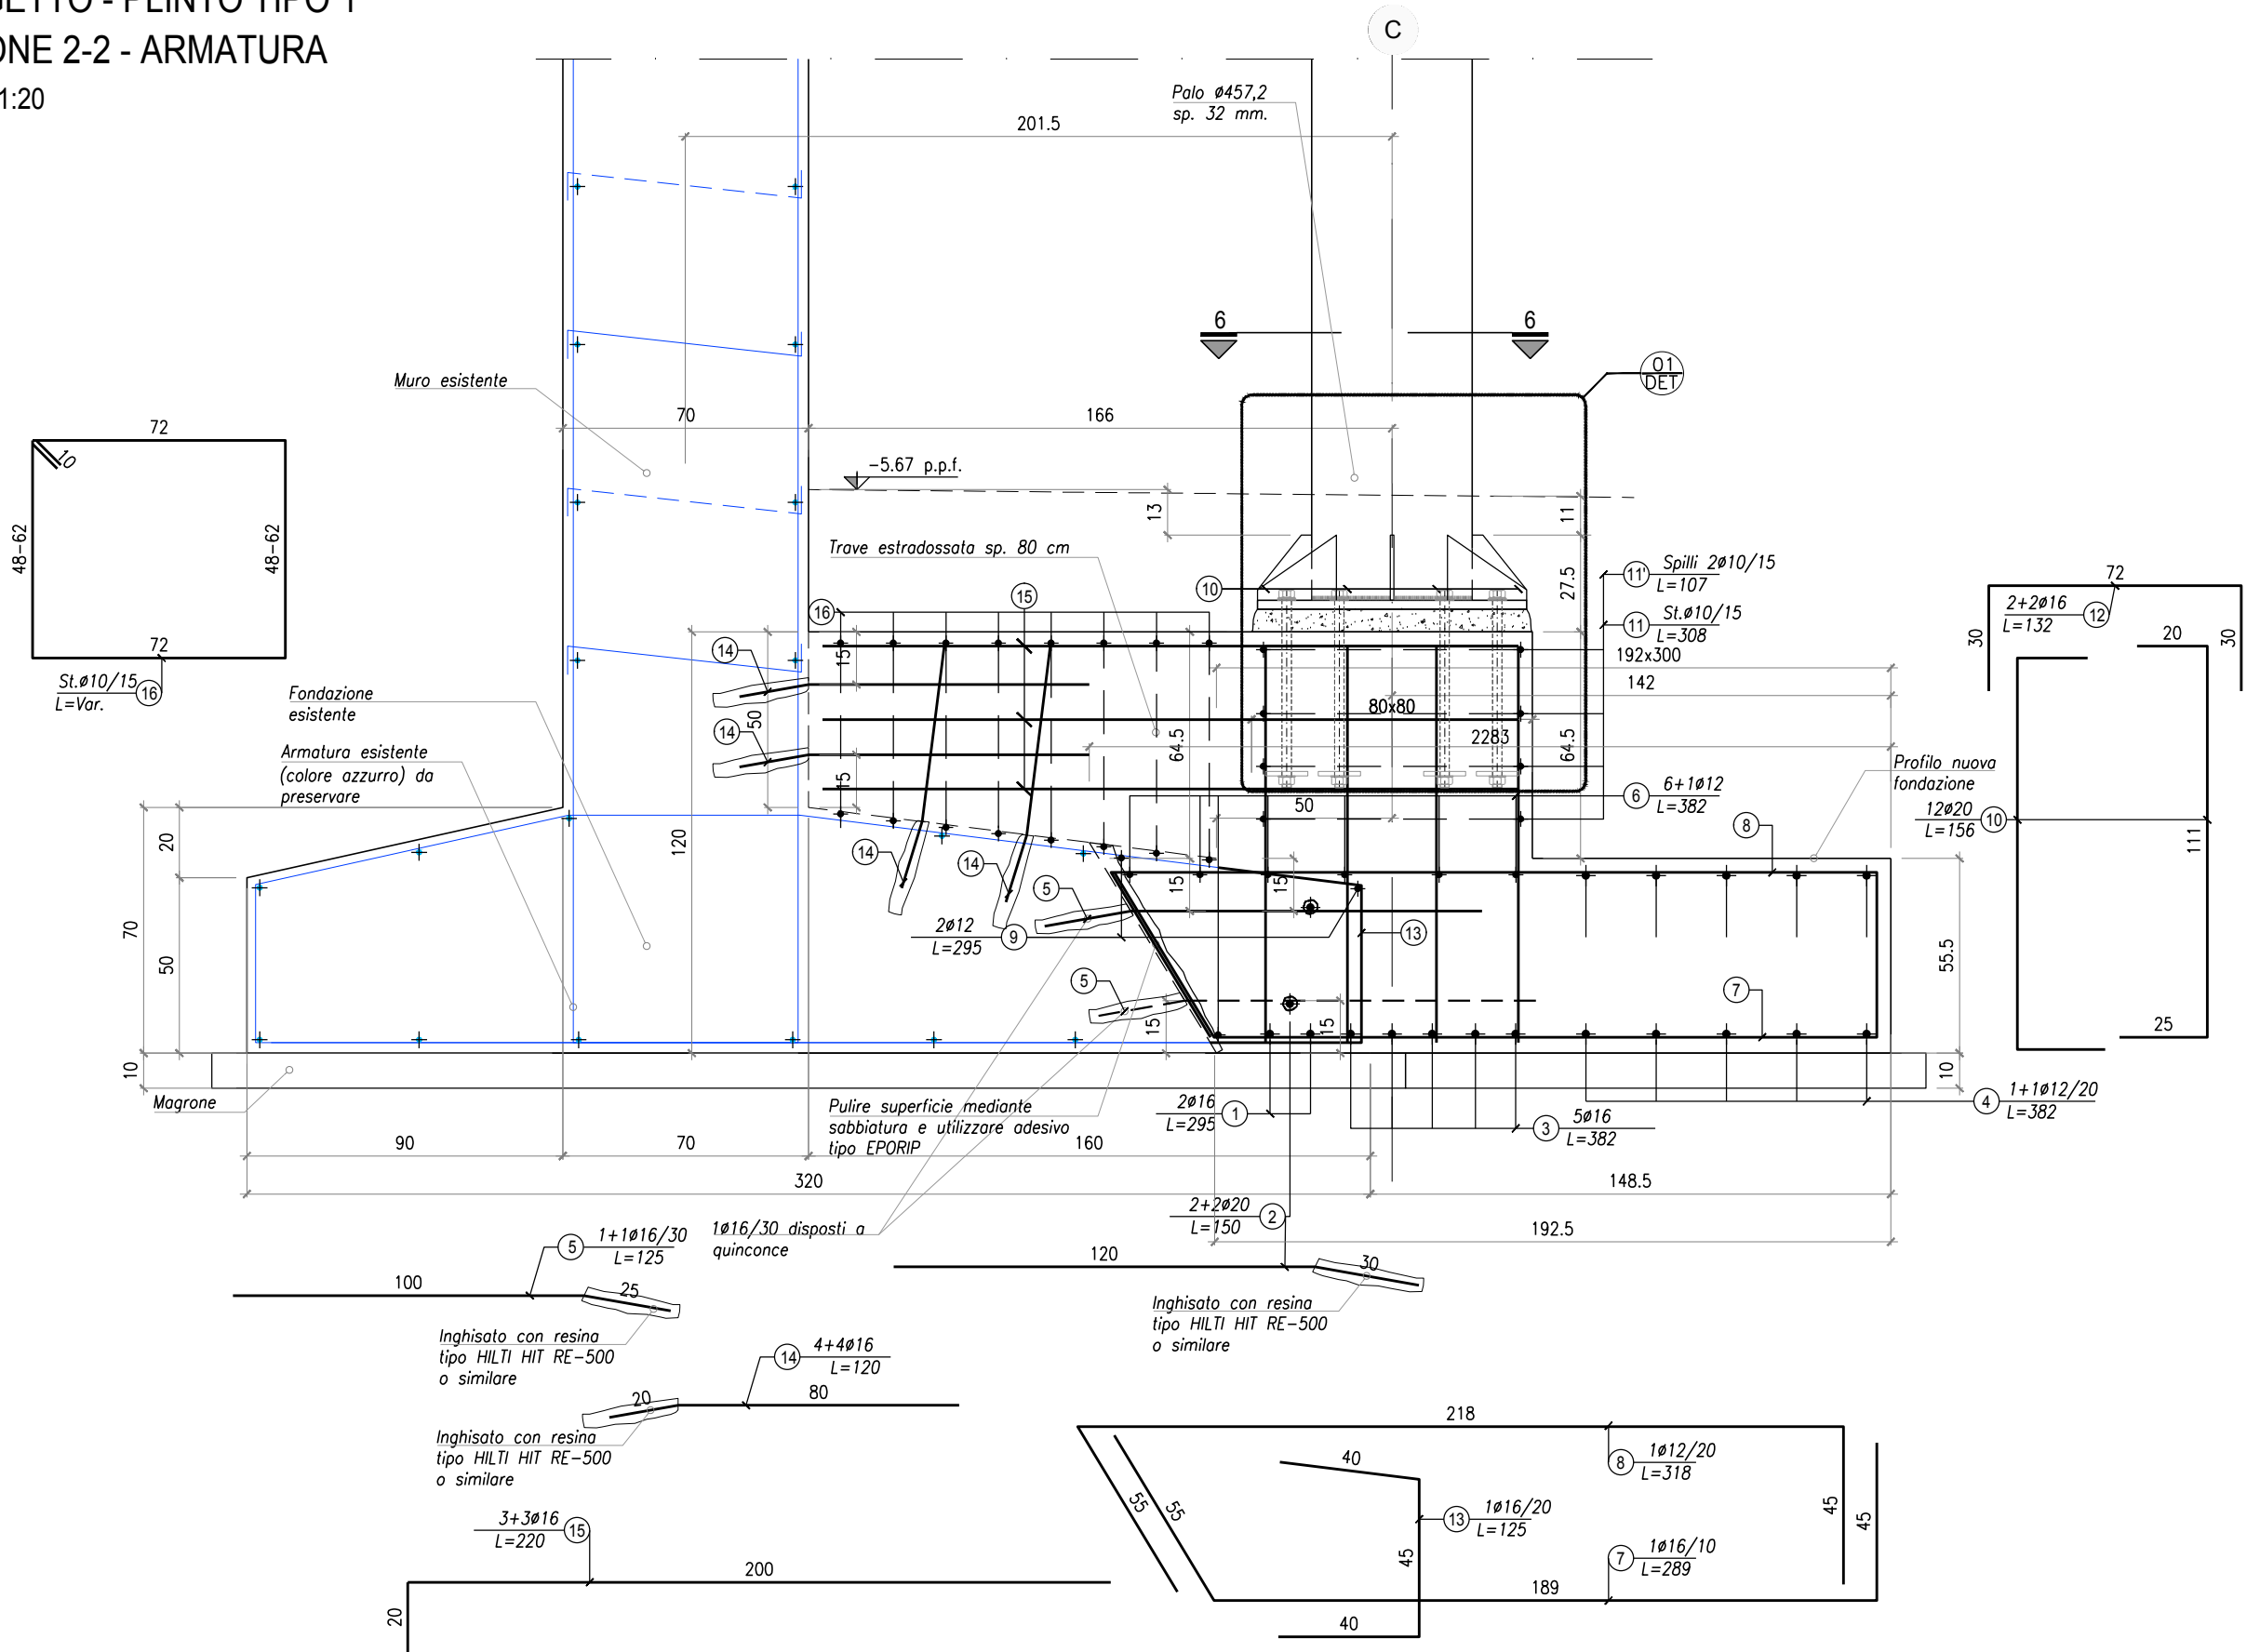




PROGETTO - PLINTO TIPO 1
PIANTA ARMATURA INFERIORE
SCALA 1:20

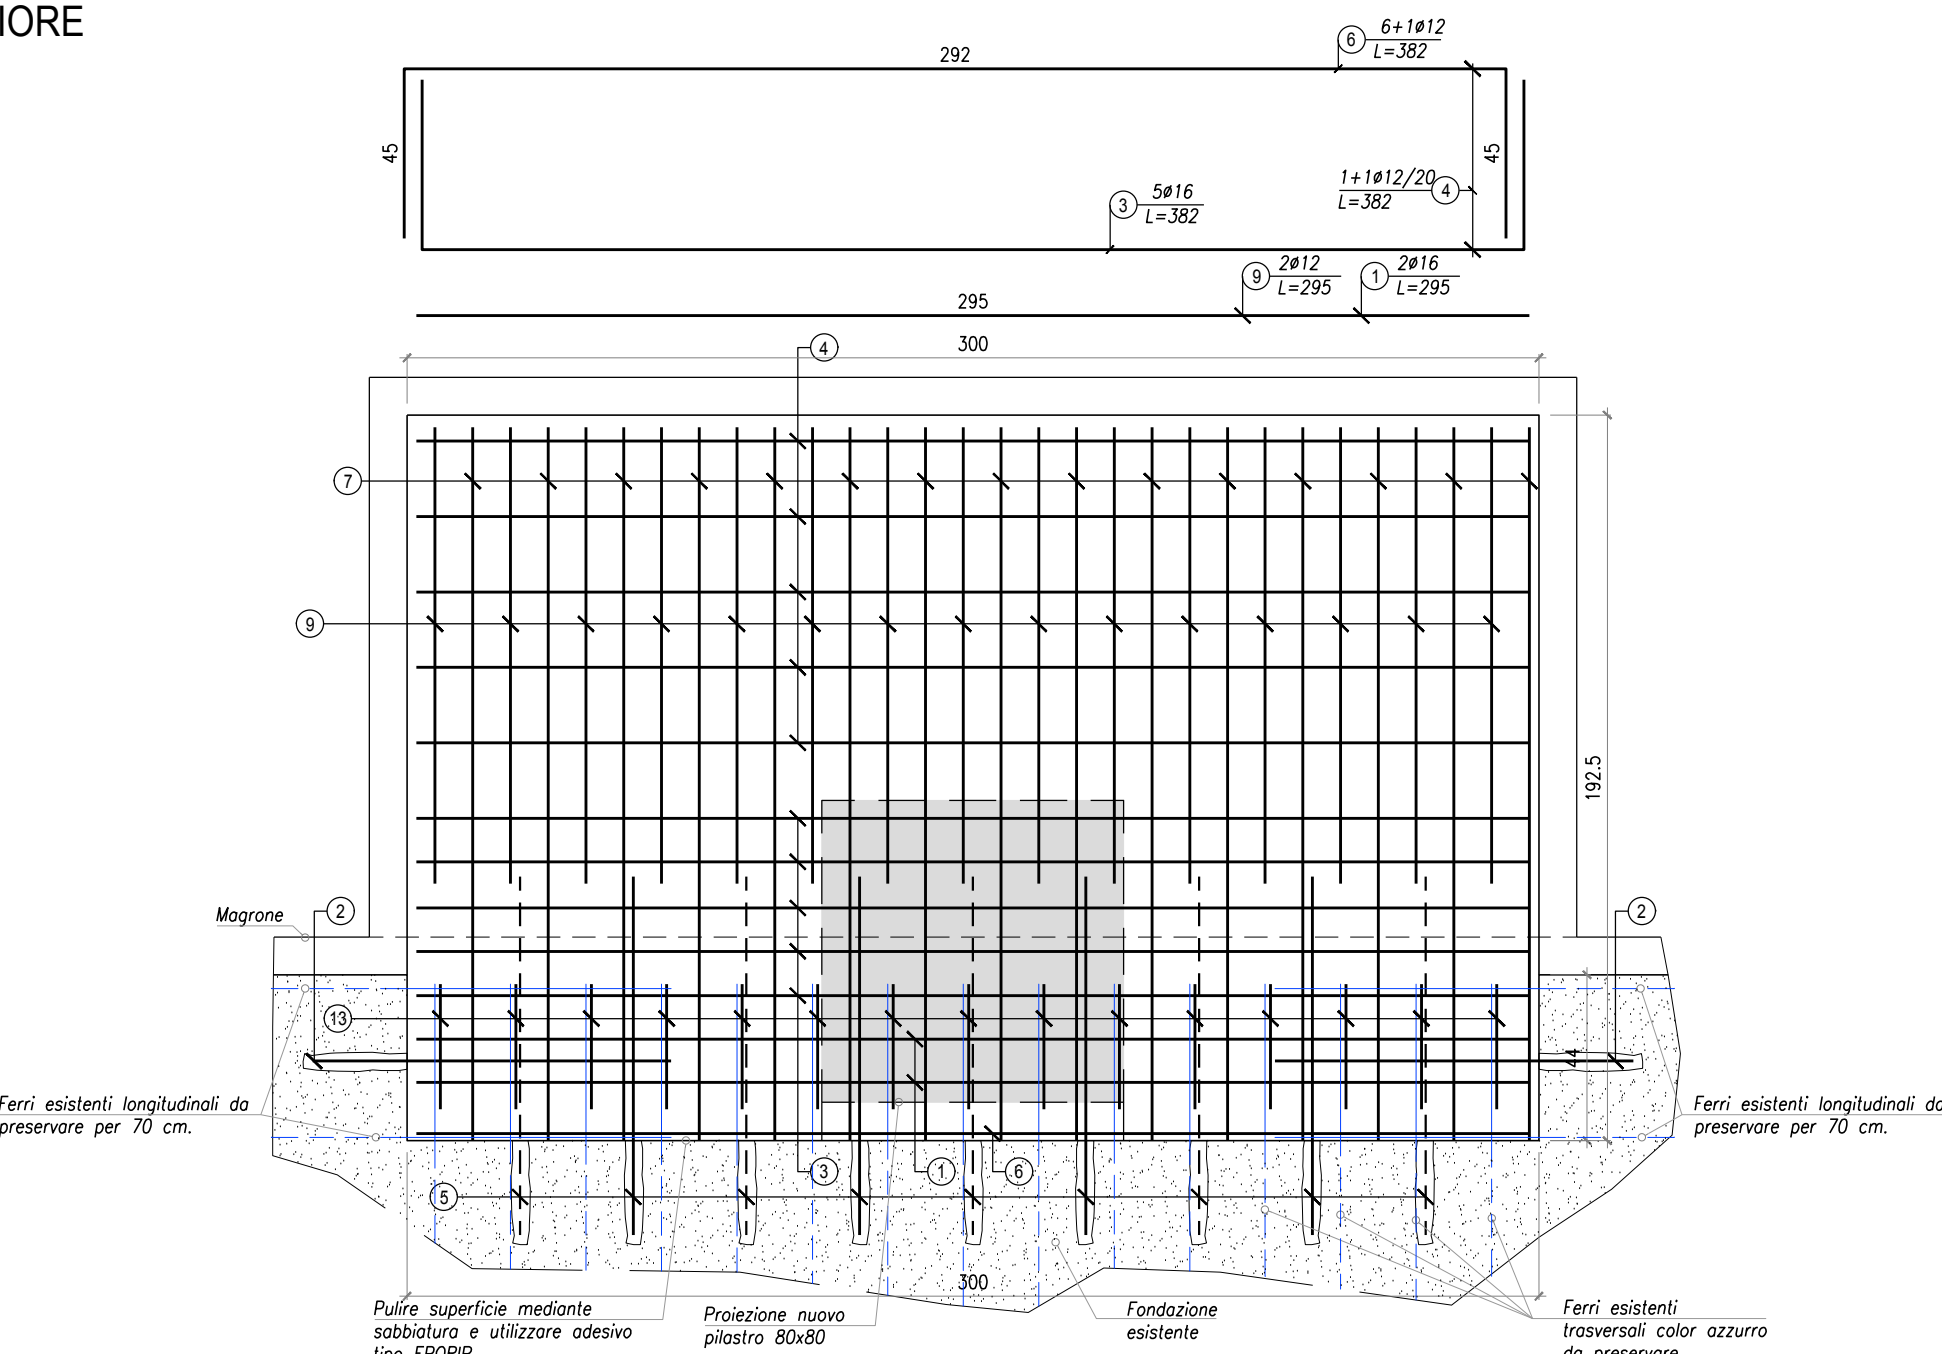

SEZIONE 1-1 - CARPENTERIA
STATO DI FATTO
SCALA 1:50

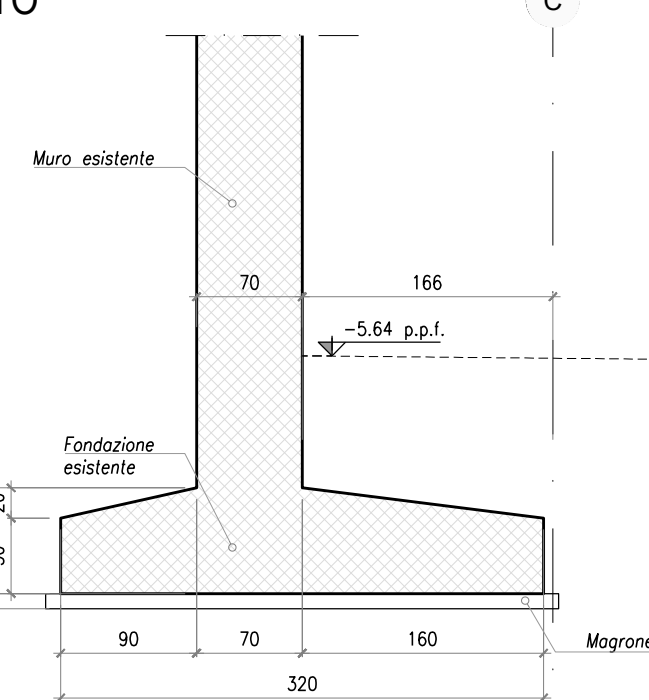

SEZIONE 1-1 - ARMATURA
STATO DI FATTO
SCALA 1:50

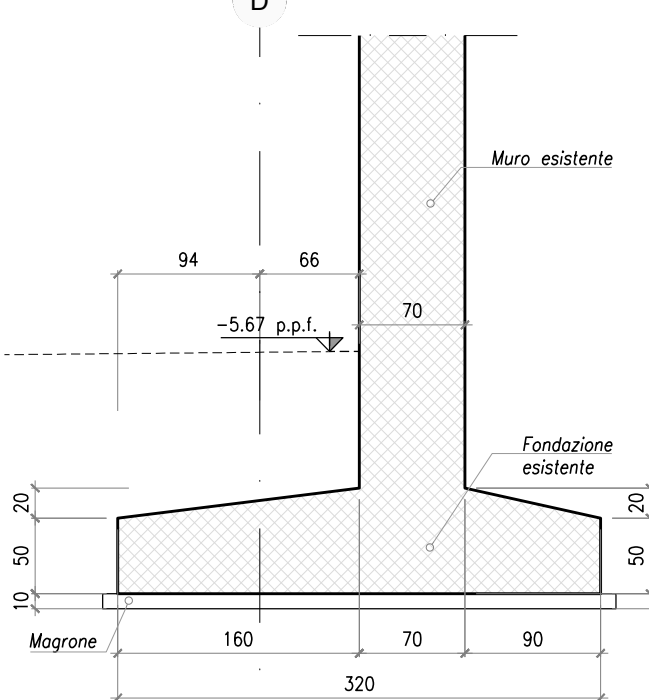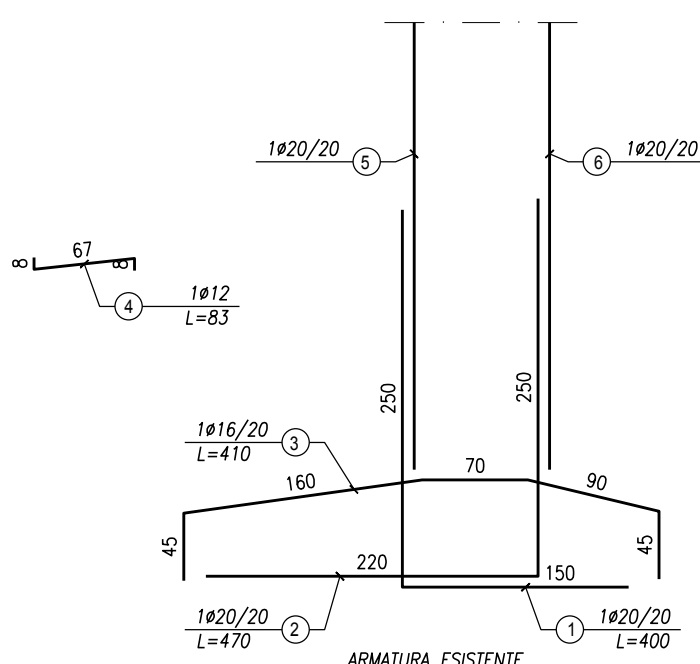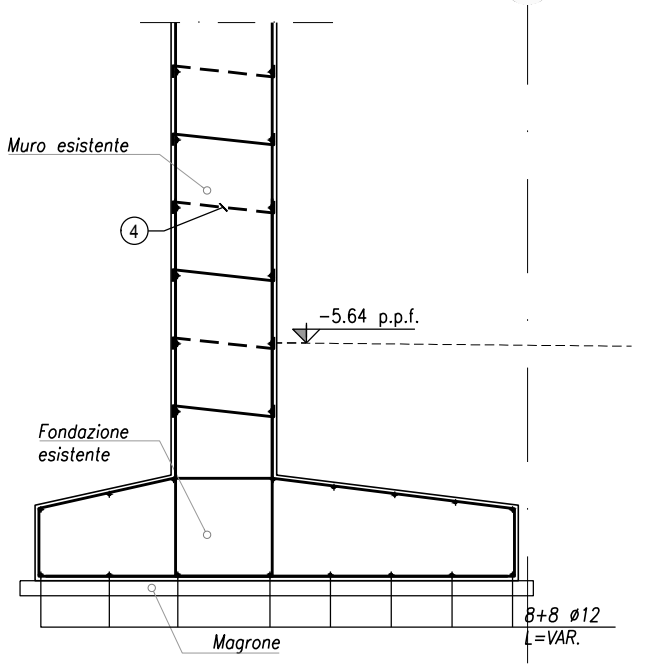


ALLA PRESSIONE LA DEMOLIZIONE E COSTRUZIONE DEI PLINTI SUI PULI 01.03.05
IN UNA FASE SECONDA
RISPETTO ALLA DEMOLIZIONE E COSTRUZIONE DEI PLINTI SUI PULI 02.04.06

ABBREVIAZIONI E SIMBOLI


p.p.f. piano pavimento rustico p.i.f. piano inferiore ferro
p.p.f. piano pavimento finito p.p.f. piano superiore ferro
p.p.f. piano superiore ferro
p.p.f. piano superiore ferro

PER MATERIALI E PRESCRIZIONI
VEDI TAV. S_01_000


PROGETTO - PLINTO TIPO 2 / PLINTO TIPO 3
SEZIONE 3-3 - DEMOLIZIONI
SCALA 1:20

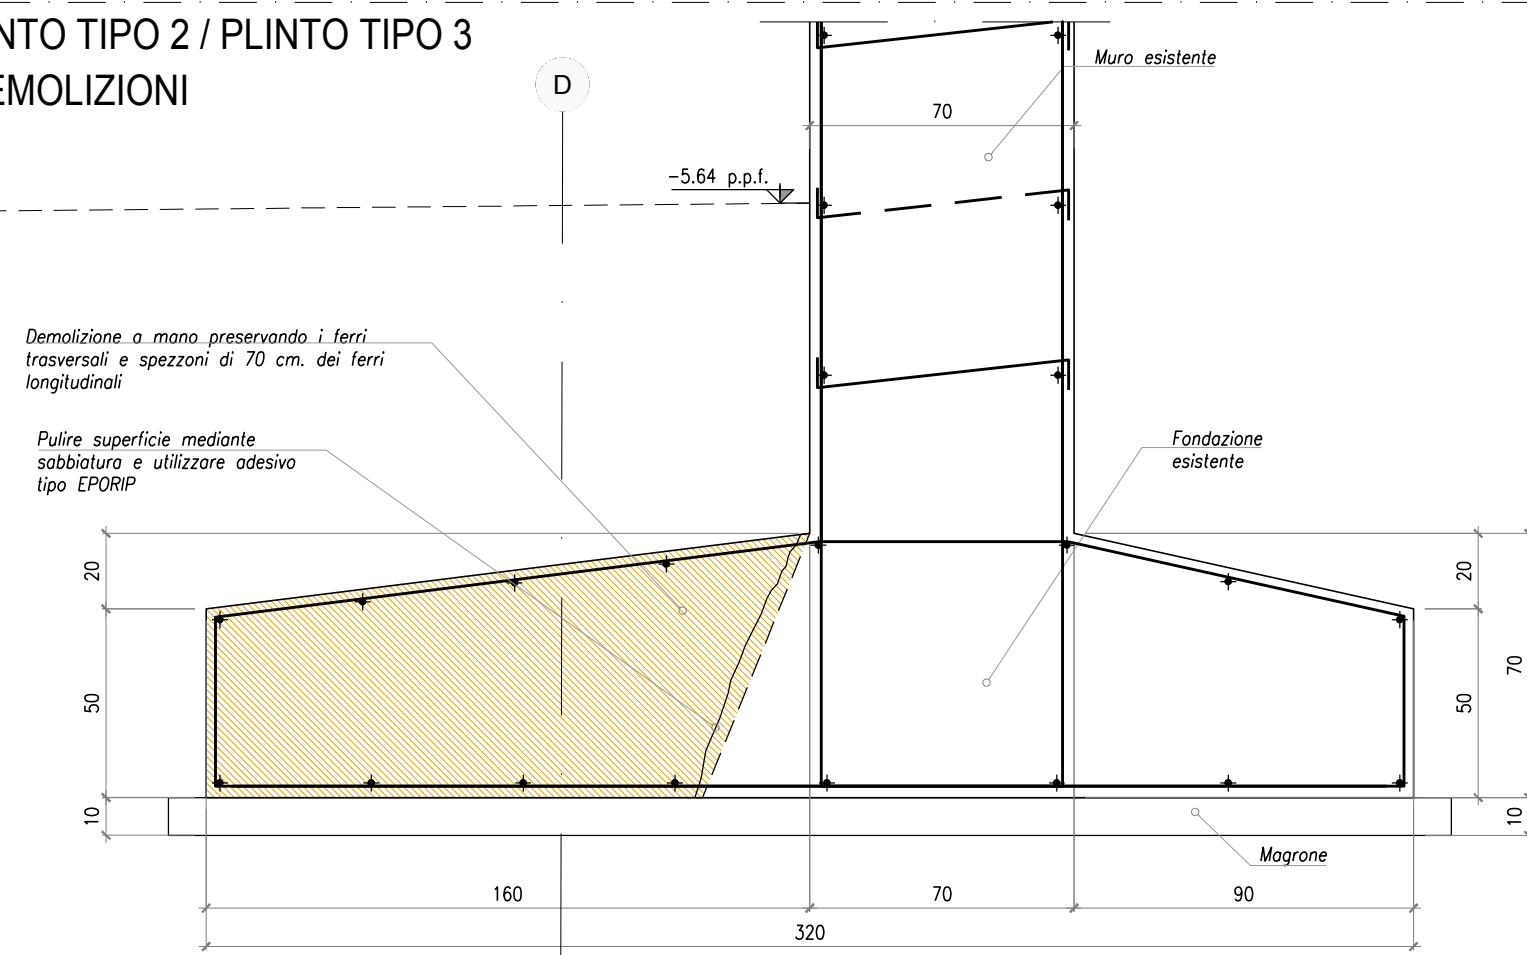


PROGETTO - PLINTO TIPO 2
SEZIONE 3-3 - ARMATURA
SCALA 1:20

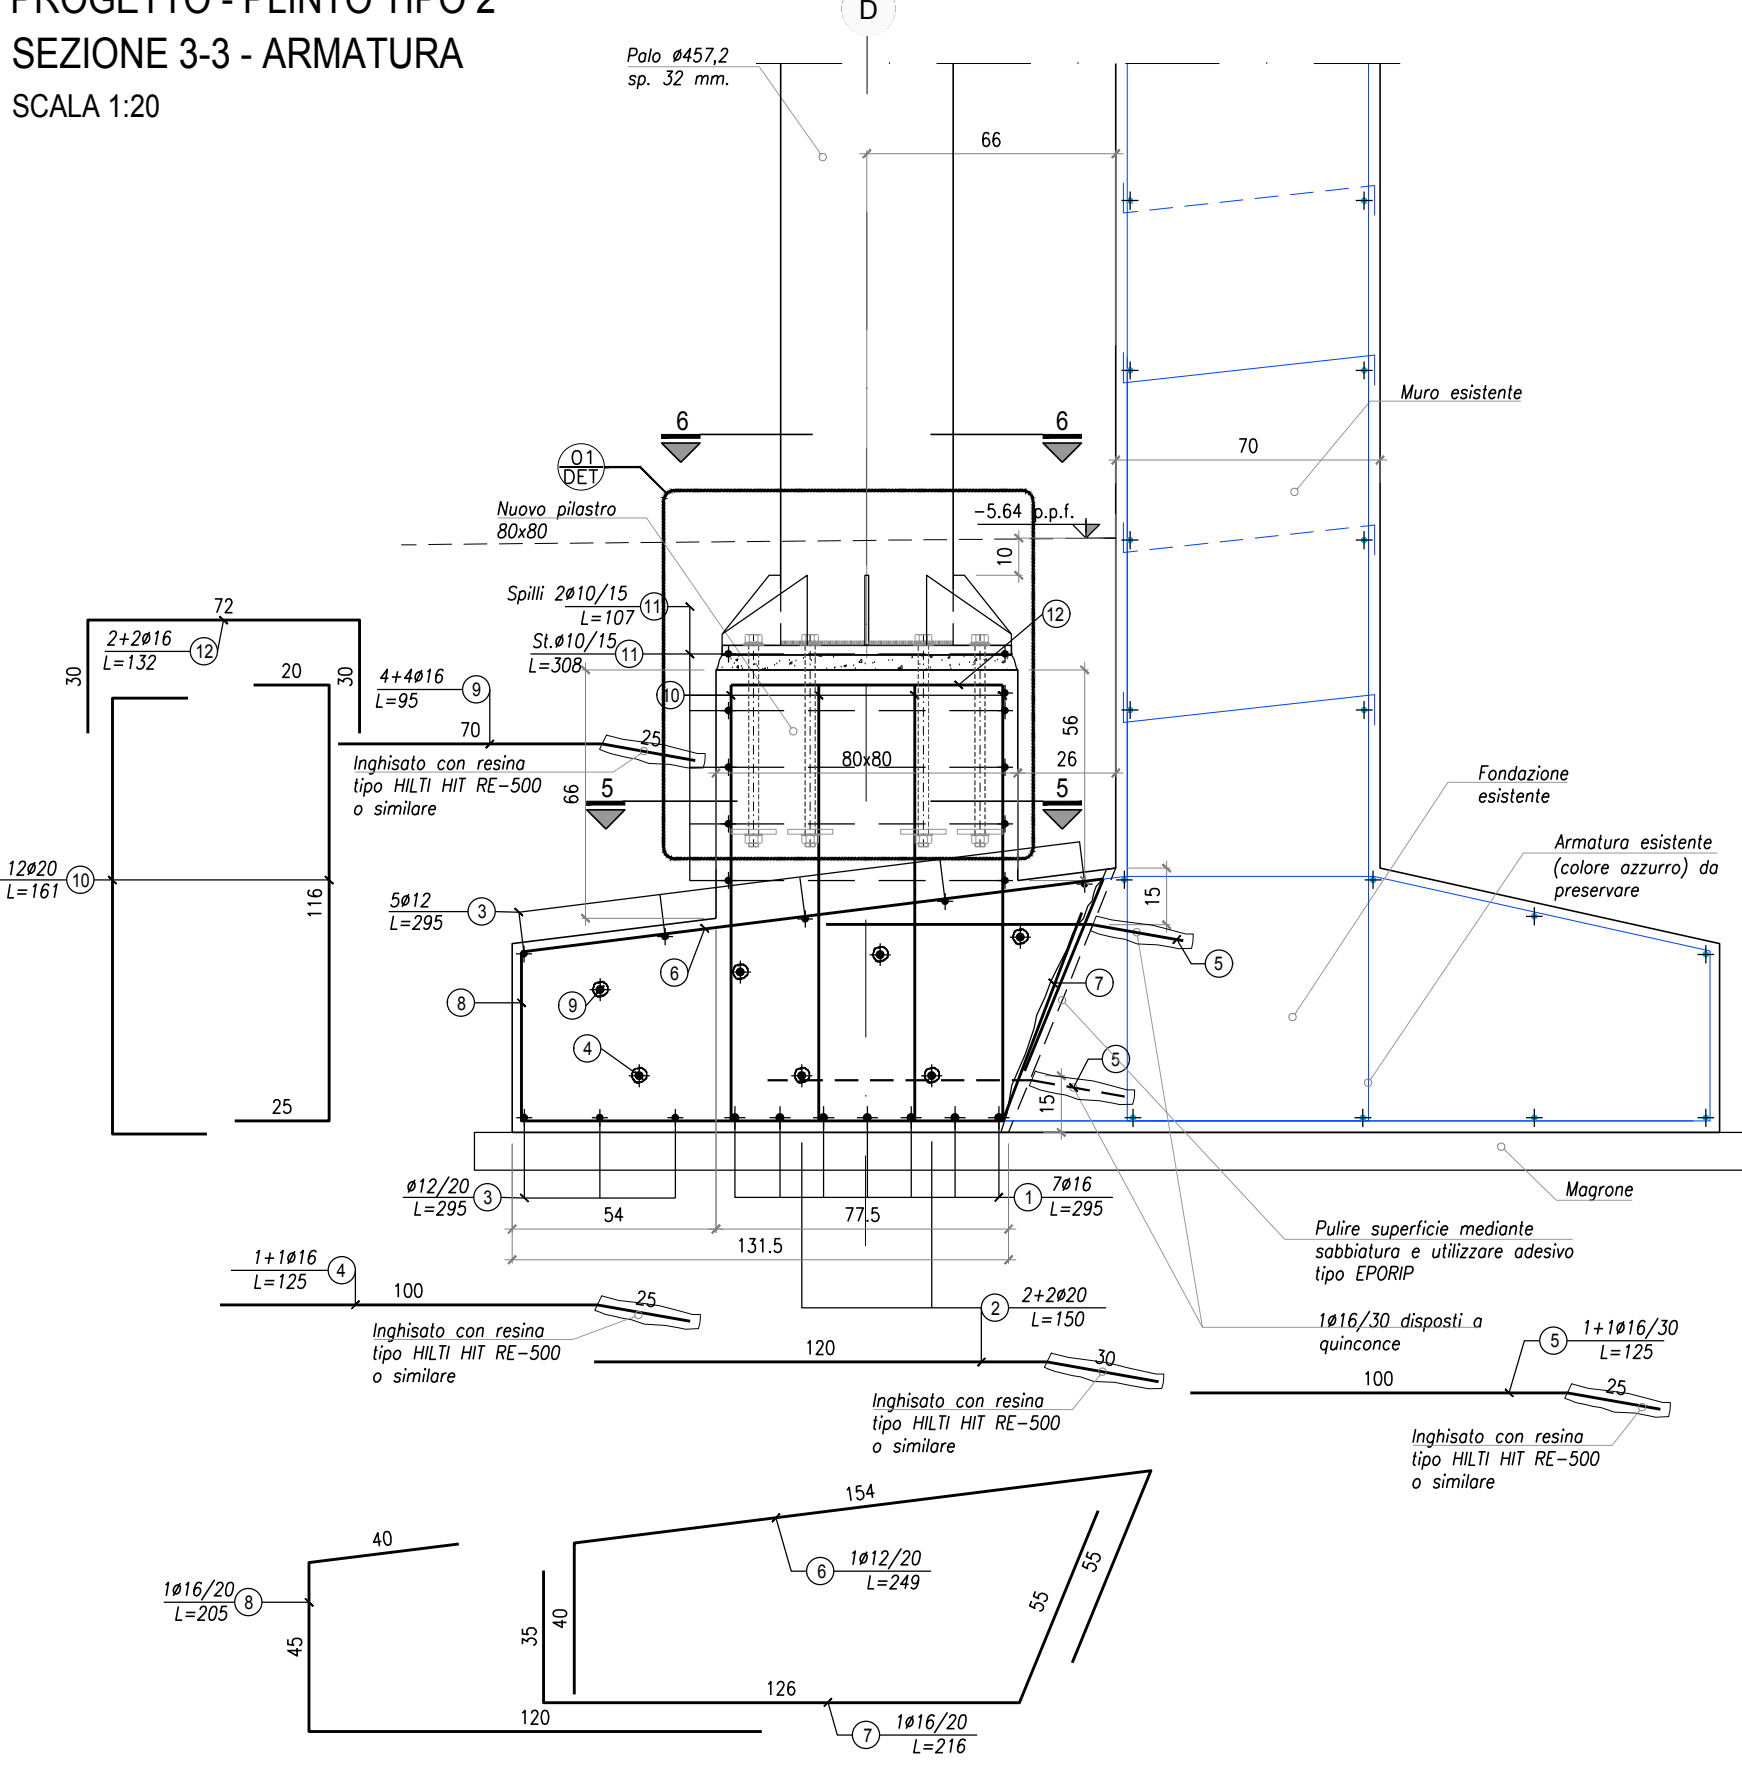



PROGETTO - PLINTO TIPO 3
SEZIONE 4-4 - ARMATURA
SCALA 1:20

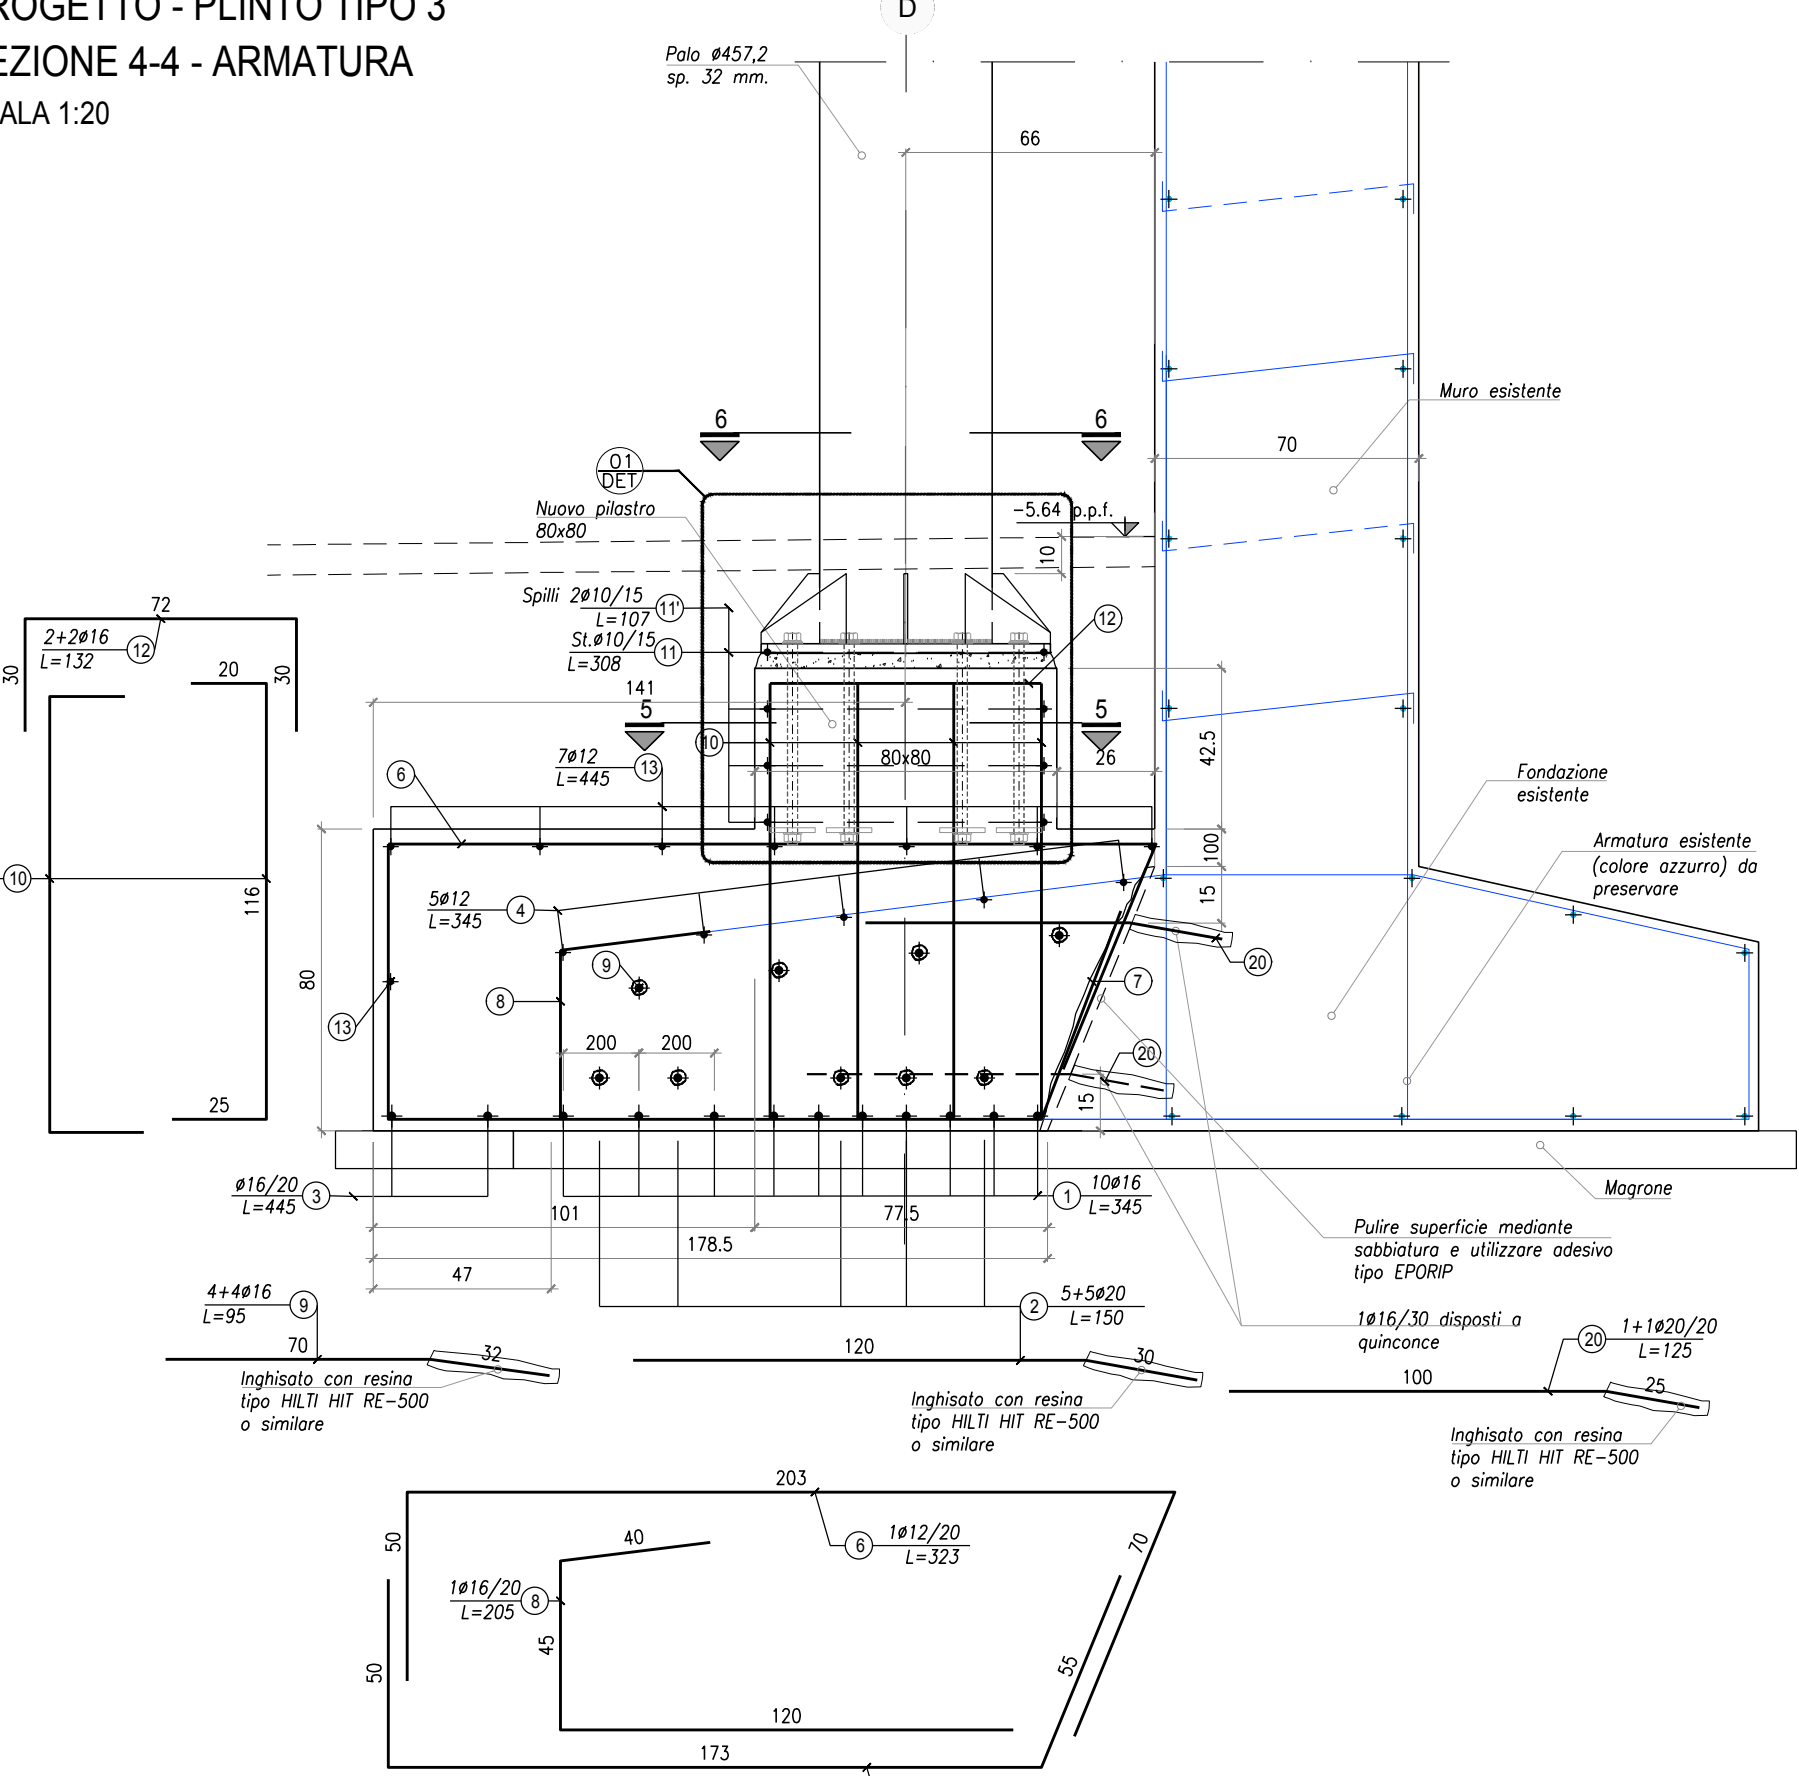

PROGETTO - PLINTO TIPO 2
PIANTA ARMATURA INFERIORE
SCALA 1:20

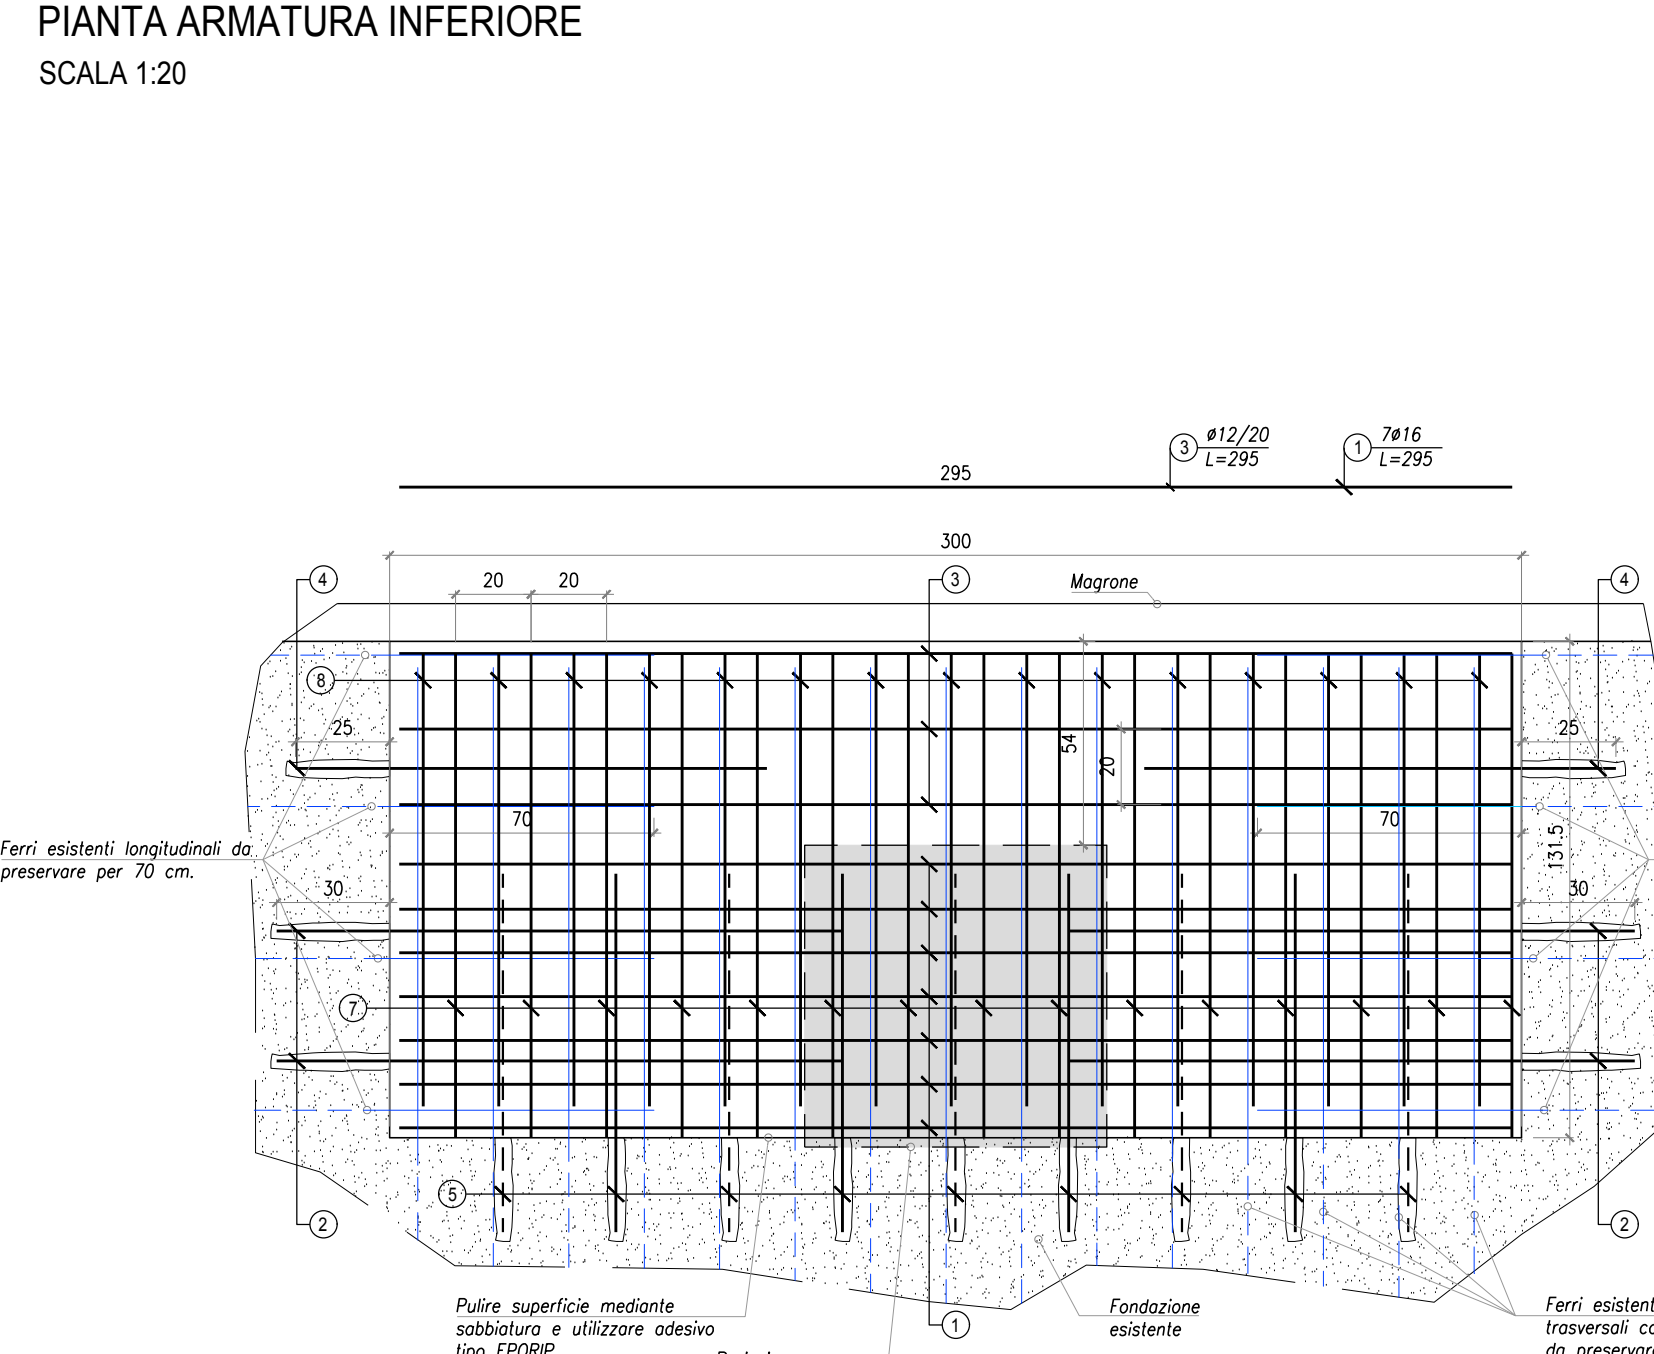

PROGETTO - PLINTO TIPO 3
PIANTA ARMATURA INFERIORE
SCALA 1:20

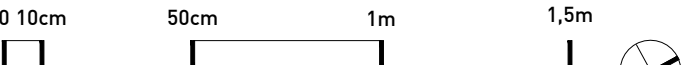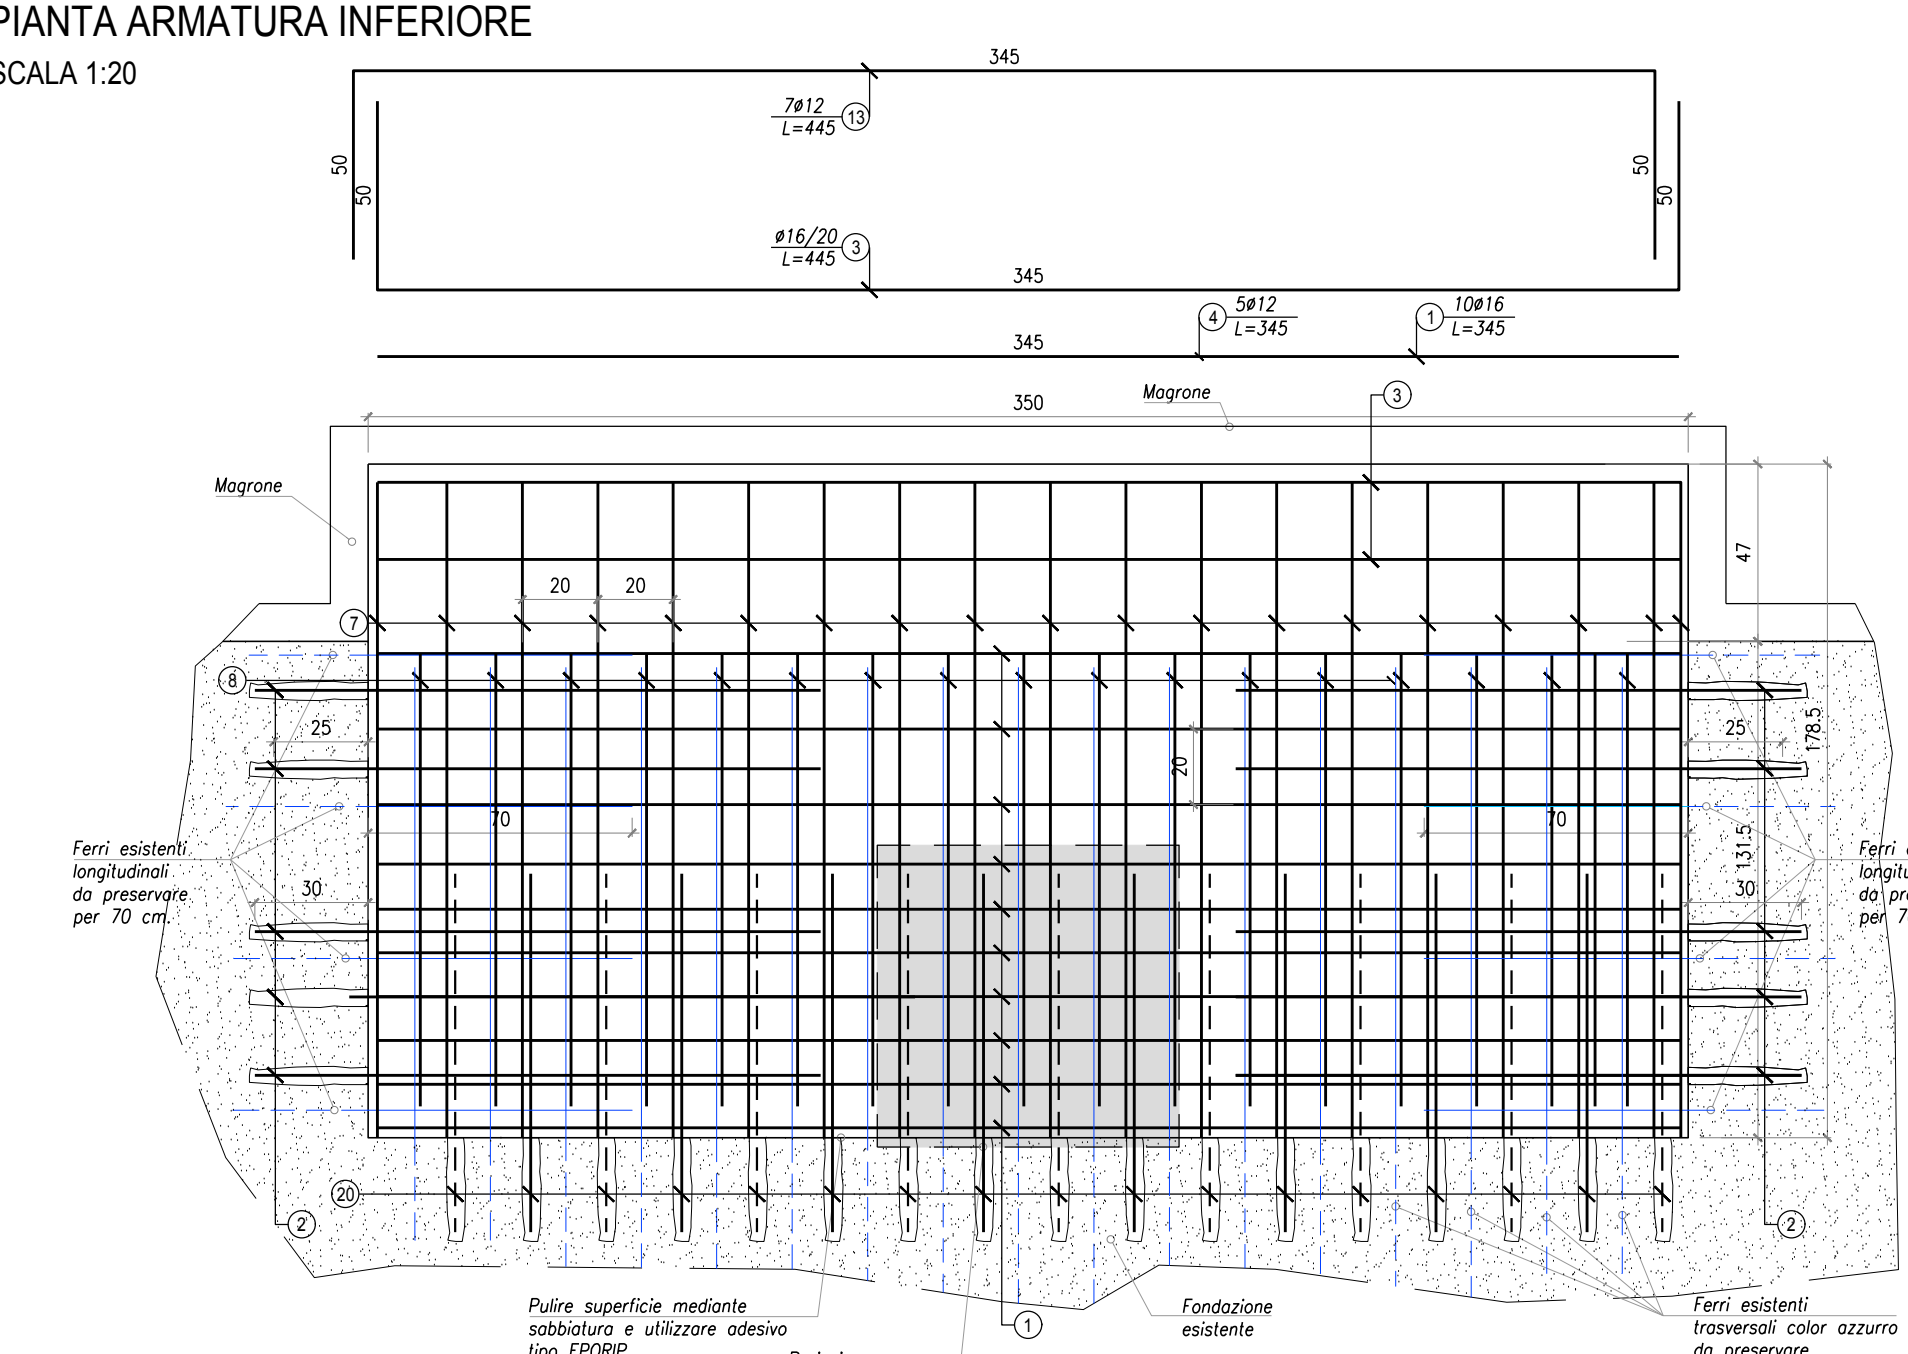

FONDO EUROPEO DI SVILUPPO REGIONALE BASILICATA



MATERA 2019 CAPITALE EUROPEA DELLA CULTURA



COMMITTENTE
FERROVIE APULO LUCANE
Corso Italia nr. 8
70123 Bari
COMMITTENTE 4

STAZIONE MATERA CENTRALE
RISTRUTTURAZIONE EDILIZIA ED
ADEGUAMENTO TECNOLOGICO

PROGETTO ARCHITETTONICO
30ERI
STEFANO BOERI ARCHITETTI
Stefano Boeri Architetti
via Gaetano Donizetti, 4
20122 Milano
t +39 0255014101
f +39 0236769185

PROGETTO STRUTTURE
sce
ORDINE DEGLI INGEGNERI
DELLA PROV. DI BOLOGNA
Stefano Boeri Architetti
via Gaetano Donizetti, 4
20122 Milano
t +39 0255014101
f +39 0236769185

PROGETTO IMPIANTI
ESA
engineering
ESA Engineering
Fore Buonaparte 7A
20121 Milano
t +39 0289151038
f +39 0255029796

COST ANALYSIS

GAD
Global Assistance Development S.r.l.
Via M. Quadri 12
20154 Milano
t +39 0220905672
f +39 0255058177

H
G
F
E
D
C
B
A
data
16.04.2018

PROGETTO ESECUTIVO
DETTAGLI COSTRUTTIVI
ARMATURA FONDAZIONI - TAV. 01

PROGETTO
S - MTR
formato
A0
scala
1:20

PE_S_02 201