




PLANIMETRIA PIANO INTERRATO - QUADRANTE A - PROGETTO
SCALA 1:100

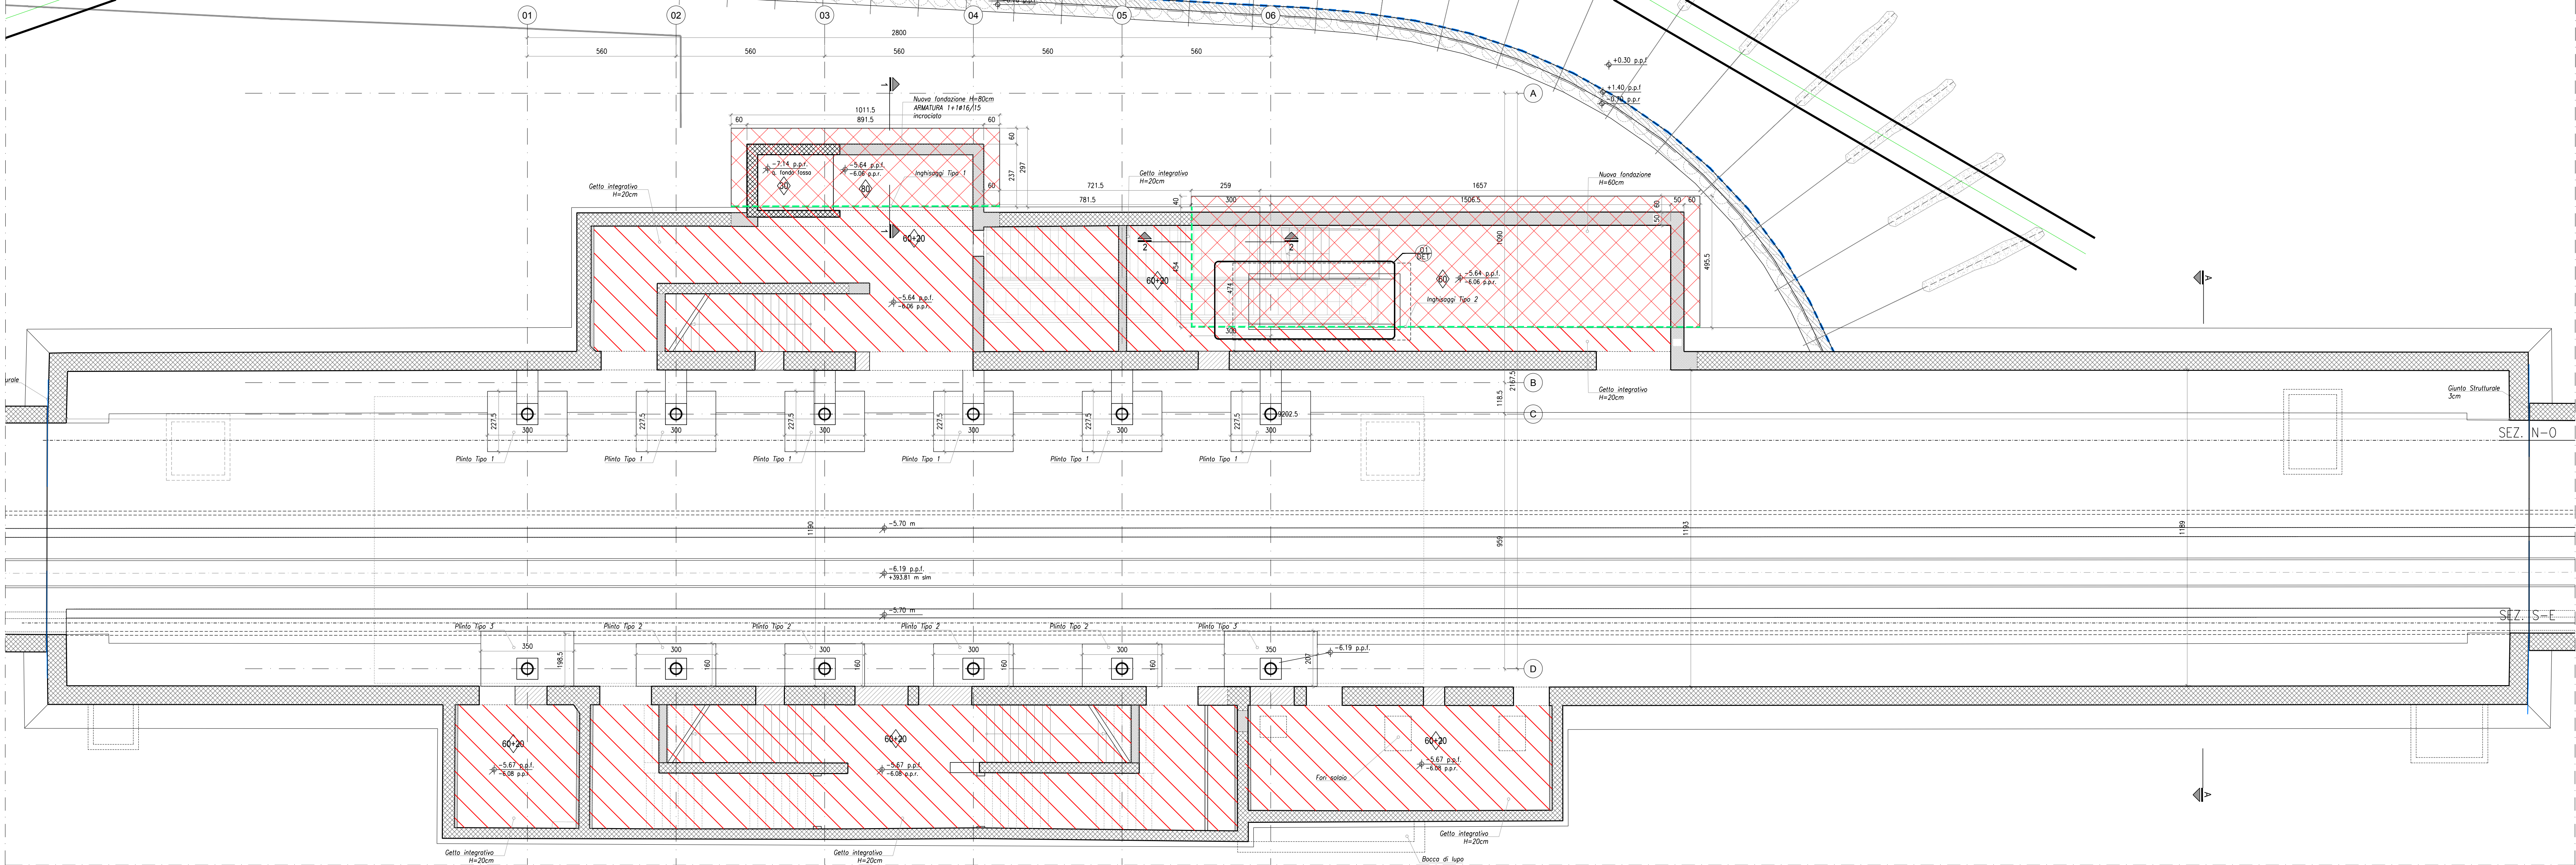


SEZIONE A-A
SCALA 1:20

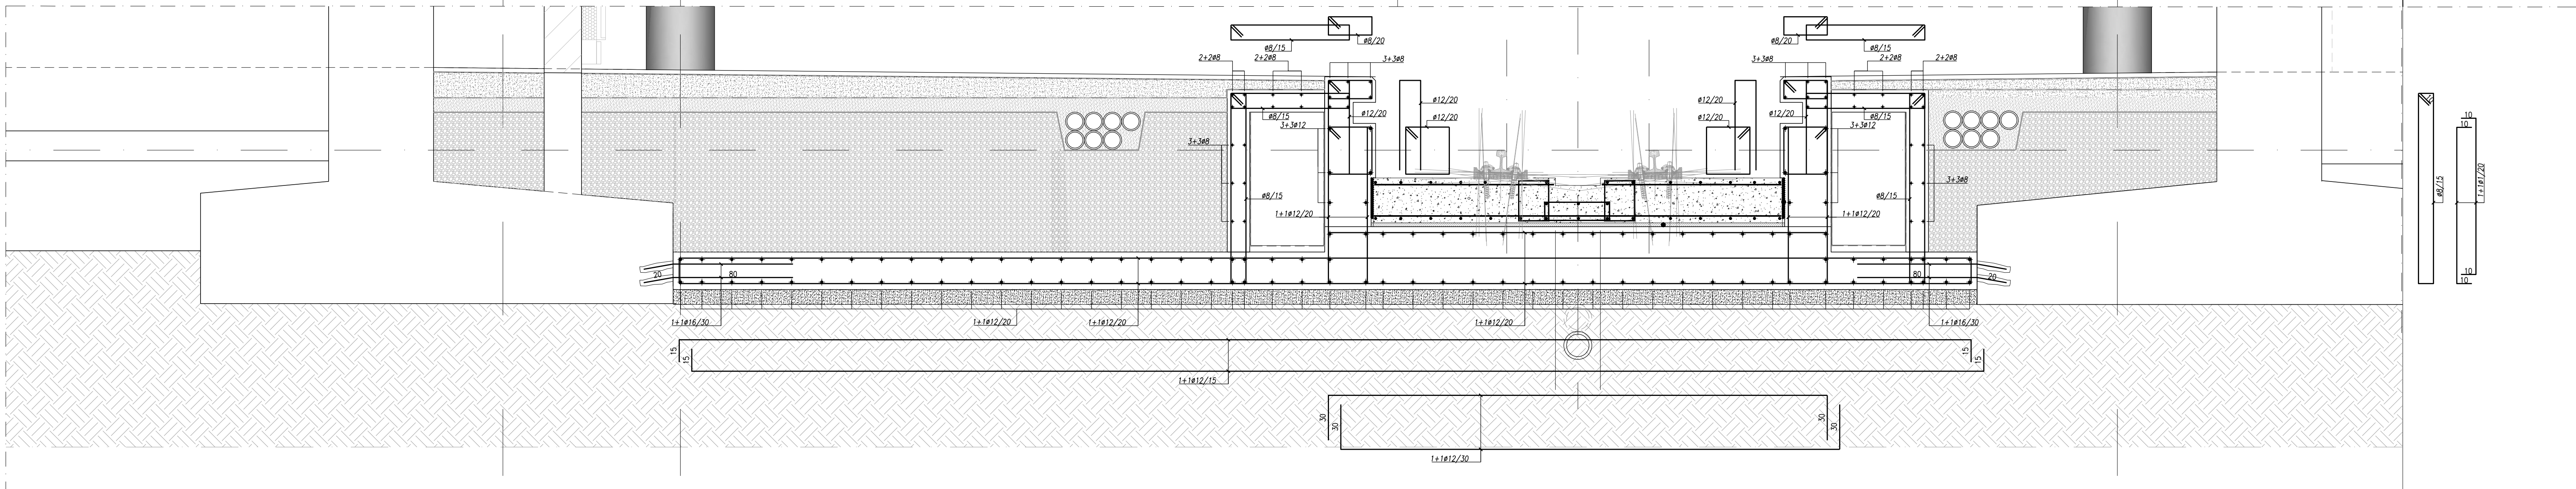


SEZIONE 1-1 - DEMOLIZIONI E COSTRUZIONI
SCALA 1:20

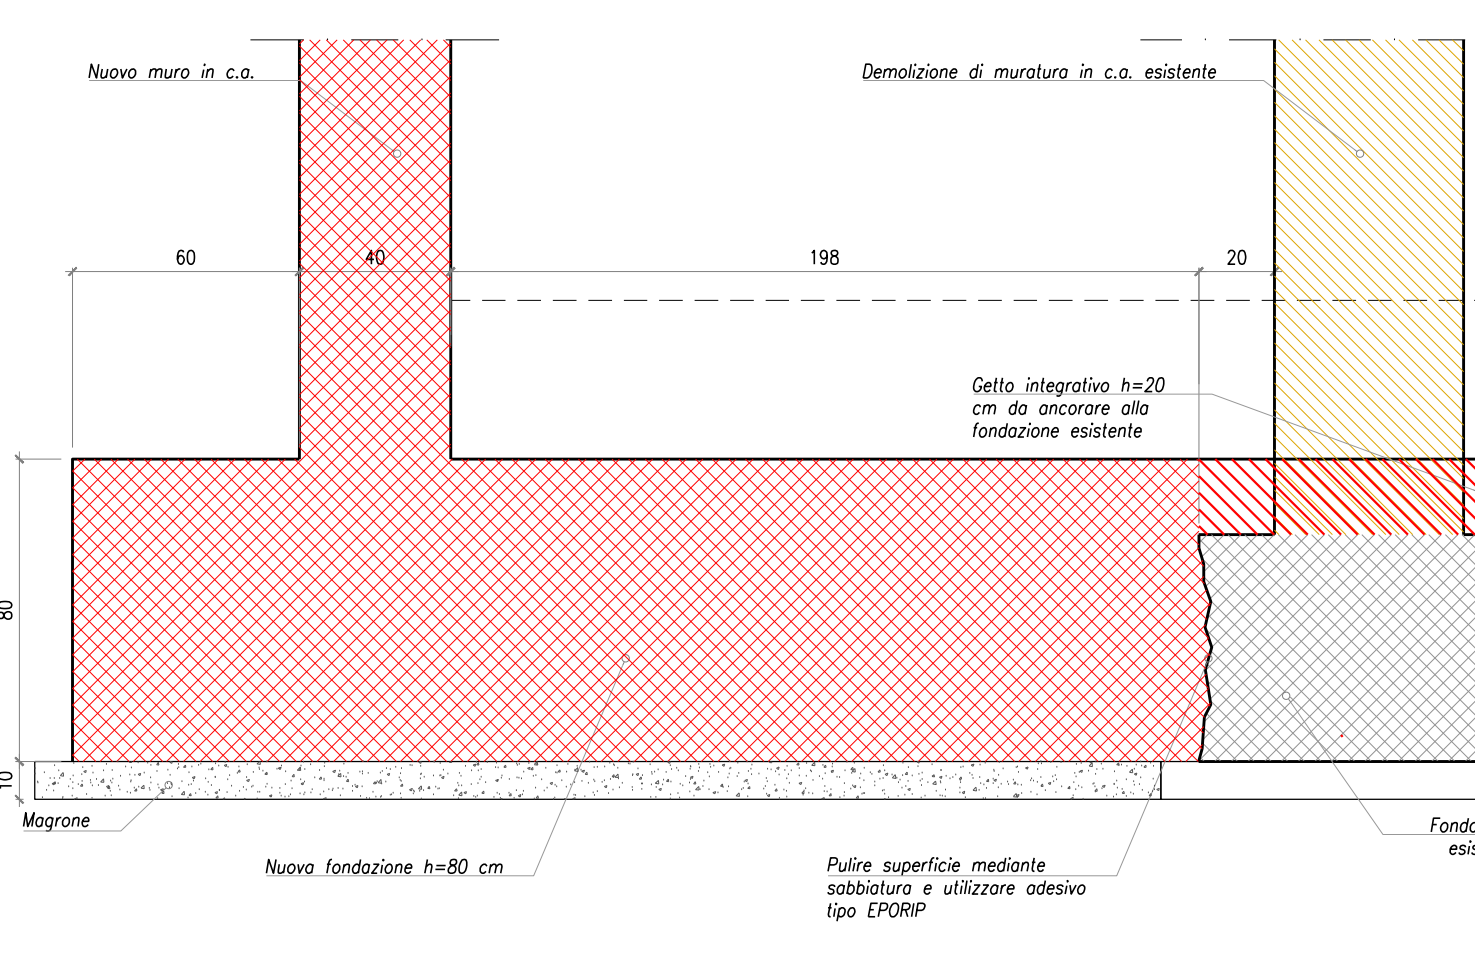


SEZIONE 1-1 - ARMATURA
SCALA 1:20

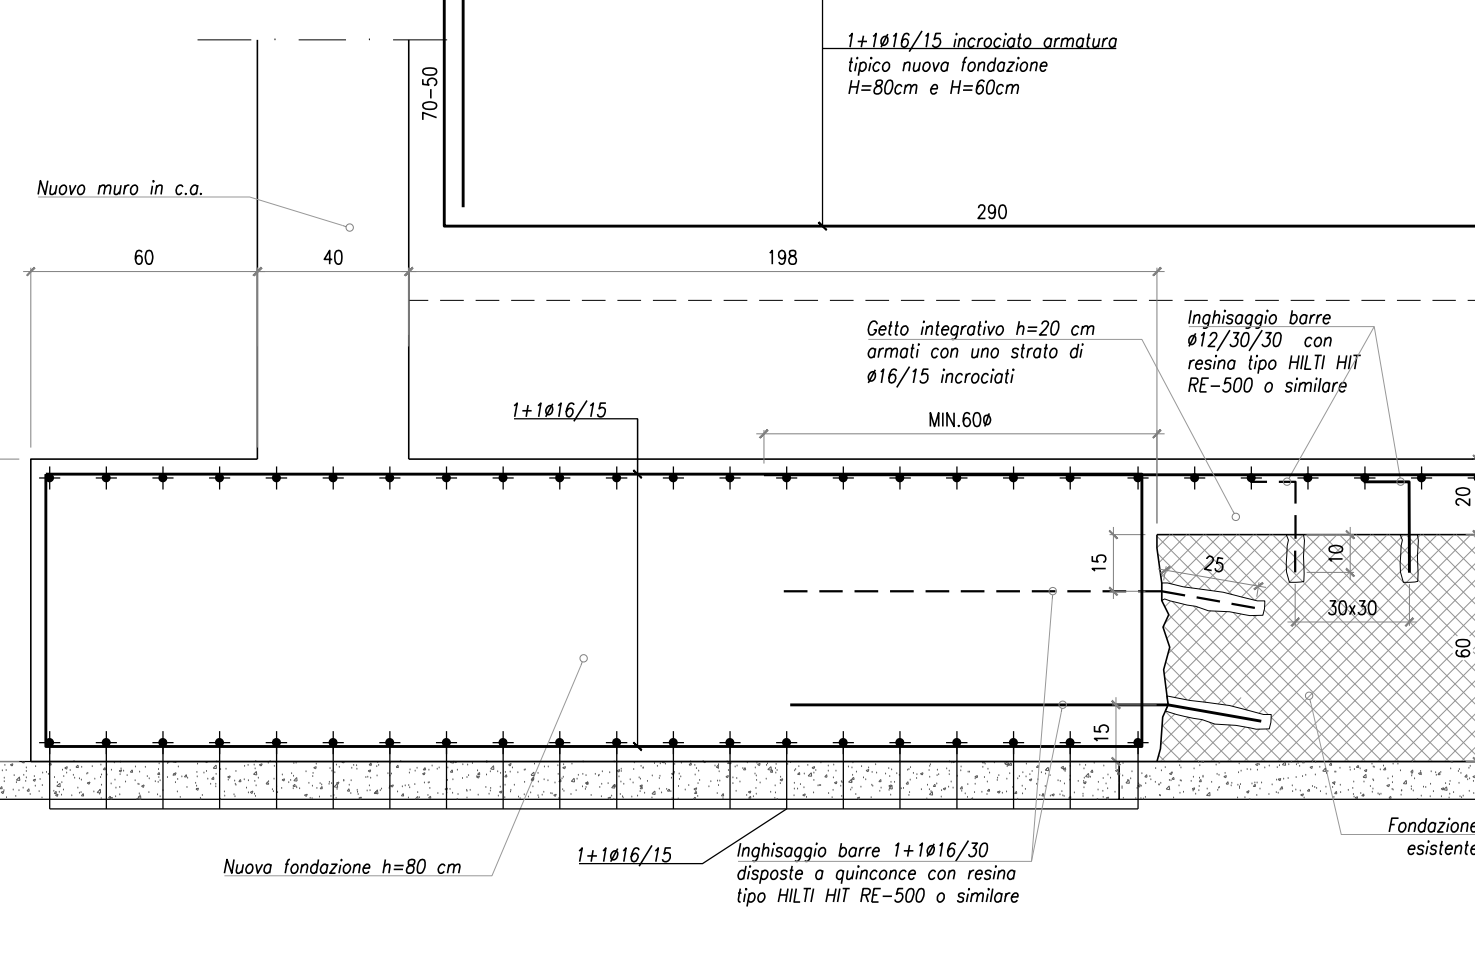


SEZIONE 2-2 - DEMOLIZIONI E COSTRUZIONI
SCALA 1:20

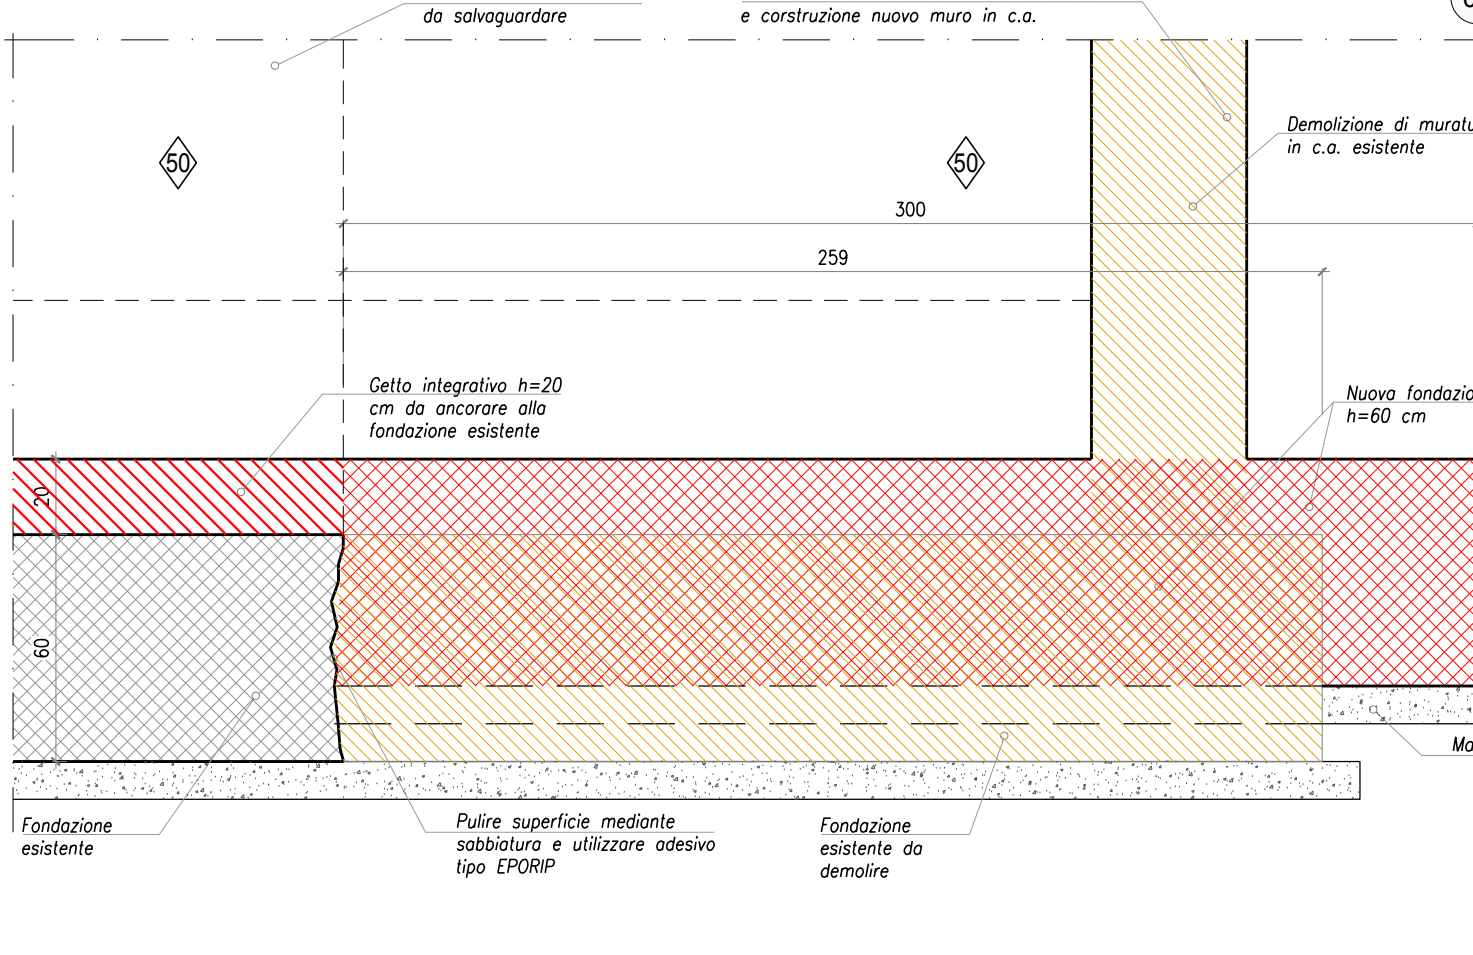




SEZIONE 2-2 - ARMATURA
SCALA 1:20

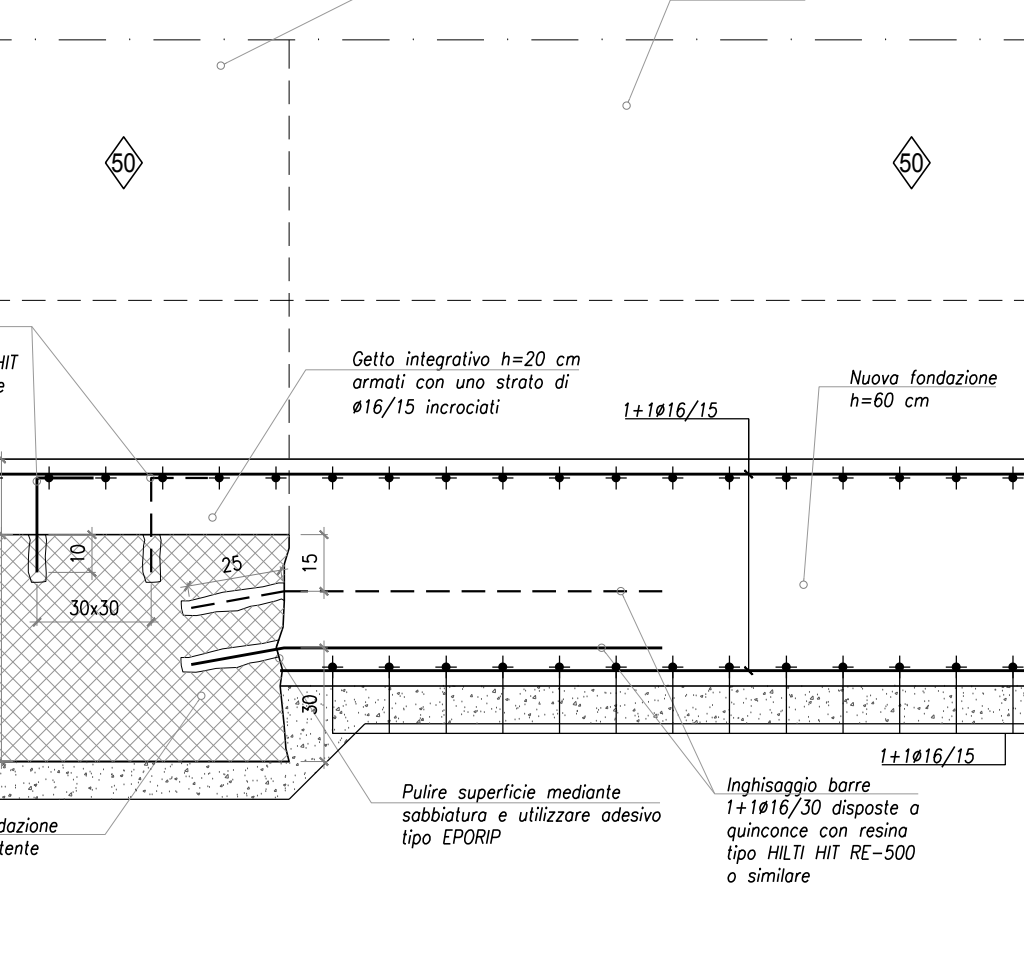


DETTAGLIO ANCORAGGIO SU MURO ESISTENTE
SCALA 1:20

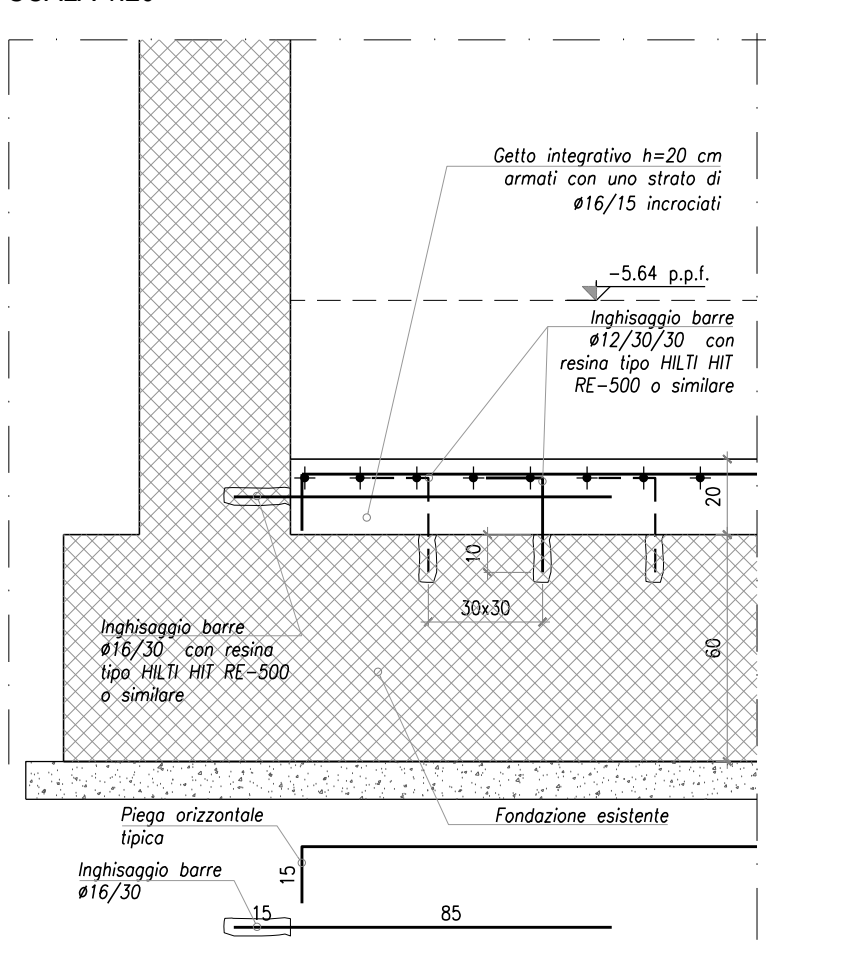


DETT. 01 - FOSSA SCALE MOBILI
SCALA 1:50

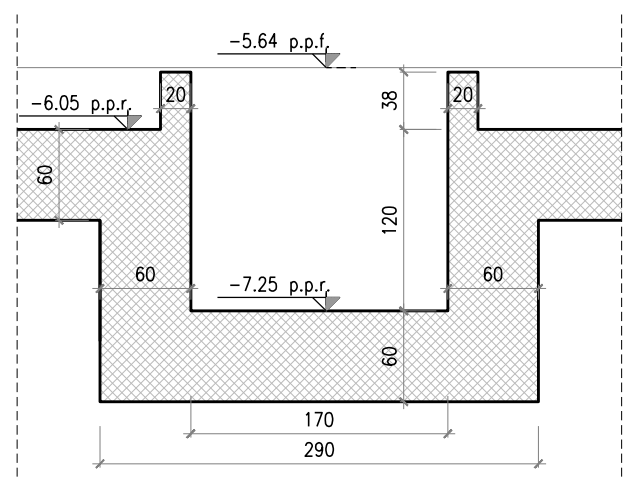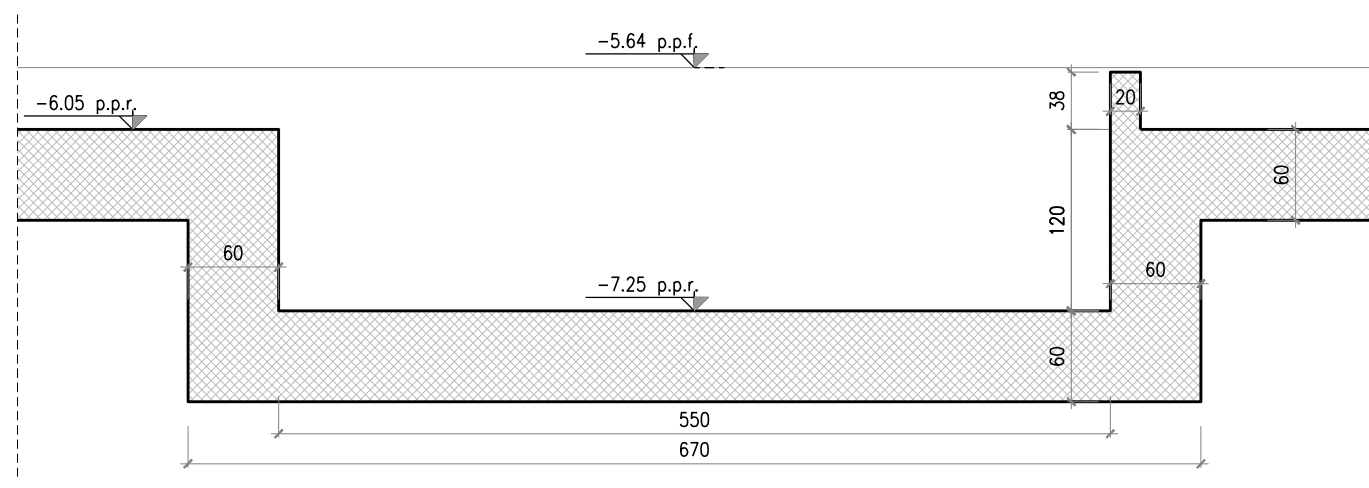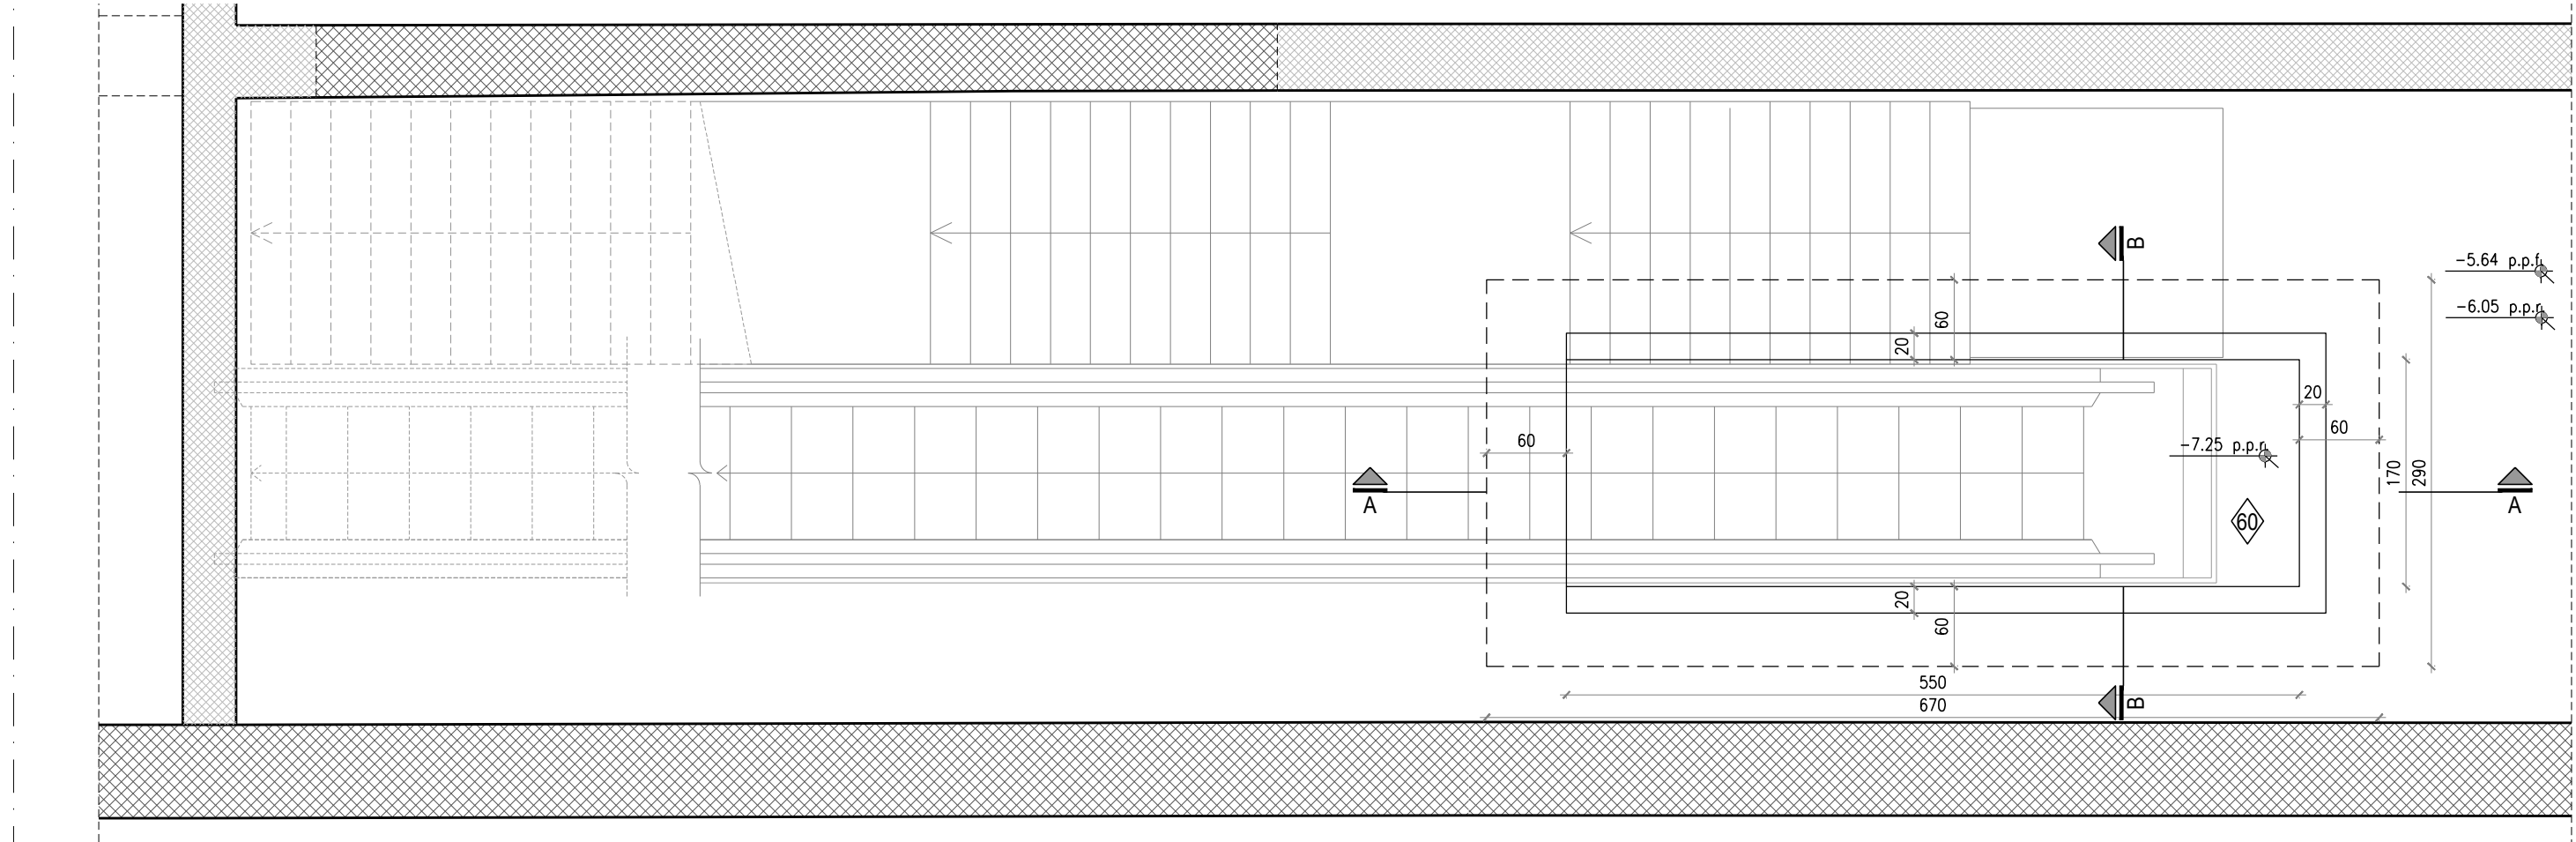

ABBREVIAZIONI E SIMBOLI
p.p.f. piano pavimento rustico p.i.f. piano inferiore ferro
p.p.f. piano pavimento finito p.s.g. piano superiore griglia/tamiera
p.s.f. piano superiore ferro
3- quote di livello riferite alla
0+00 della strada di progetto
PER MATERIALI E PRESCRIZIONI
VEDI TAV. S_01_000

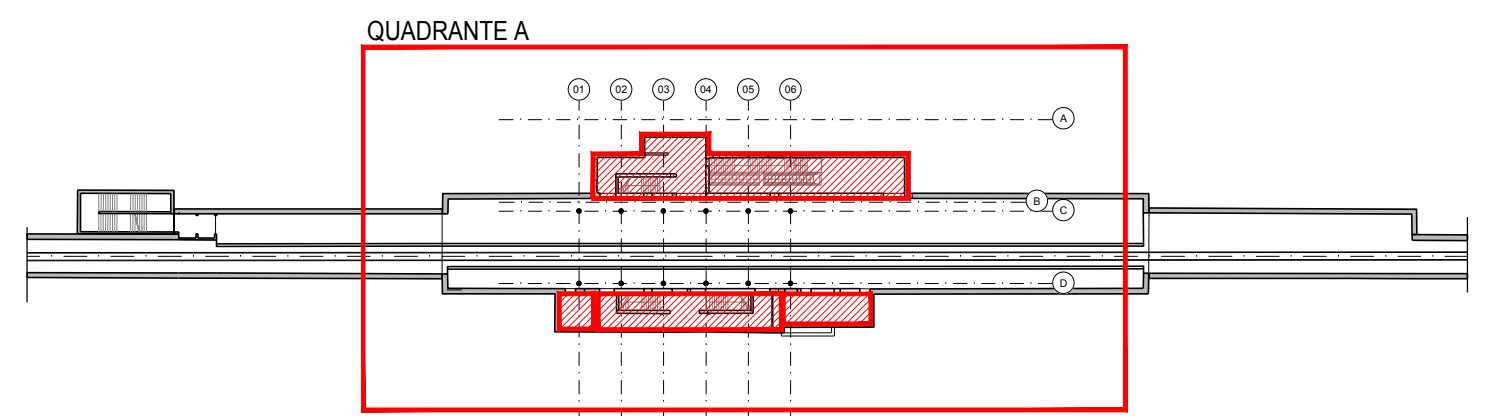

KEYPLAN SCALA 1:1000

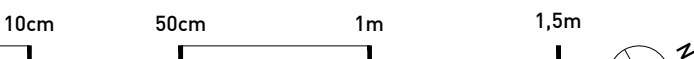

FONDO EUROPEO DI SVILUPPO REGIONALE BASILICATA



MATERA 2019 CAPITALE EUROPEO DELLA CULTURA



COMMITTENTE
FERROVIE APULO LUCANE
Corso Italia nr. 6
70123 Bari
COMMITTENTE 4

STAZIONE MATERA CENTRALE
RISTRUTTURAZIONE EDILIZIA ED
ADEGUAMENTO TECNOLOGICO

PROGETTO ARCHITETTONICO
30ERI
STEFANO
BOERI
ARCHITETTI
via Gaetano Donizetti, 4
20122 Milano
t +39 0255514101
f +39 0236769185

PROGETTO STRUTTURE
CORRADO DEGLI INGENGERI
DELLA PROV. LOMBARDIA
STEFANO
BOERI
ARCHITETTI
via Gaetano Donizetti, 4
20122 Milano
t +39 0255514101
f +39 0236769185

PROGETTO IMPIANTI
ESA Engineering
Foro Buonaparte 7a
20121 Milano
t +39 0229095672
f +39 0245665517

COST ANALYSIS
Global Assistance Development S.r.l.
Via M. Dandolo 12
20154 Milano
t +39 0229095672
f +39 0245665517

GAD
H
G
F
E
D
C
B
A

PROGETTO ESECUTIVO
DETTAGLI COSTRUTTIVI
ARMATURA FONDAZIONI - TAV. 02

PROGETTO ESECUTIVO
DETTAGLI COSTRUTTIVI
ARMATURA FONDAZIONI - TAV. 02

