
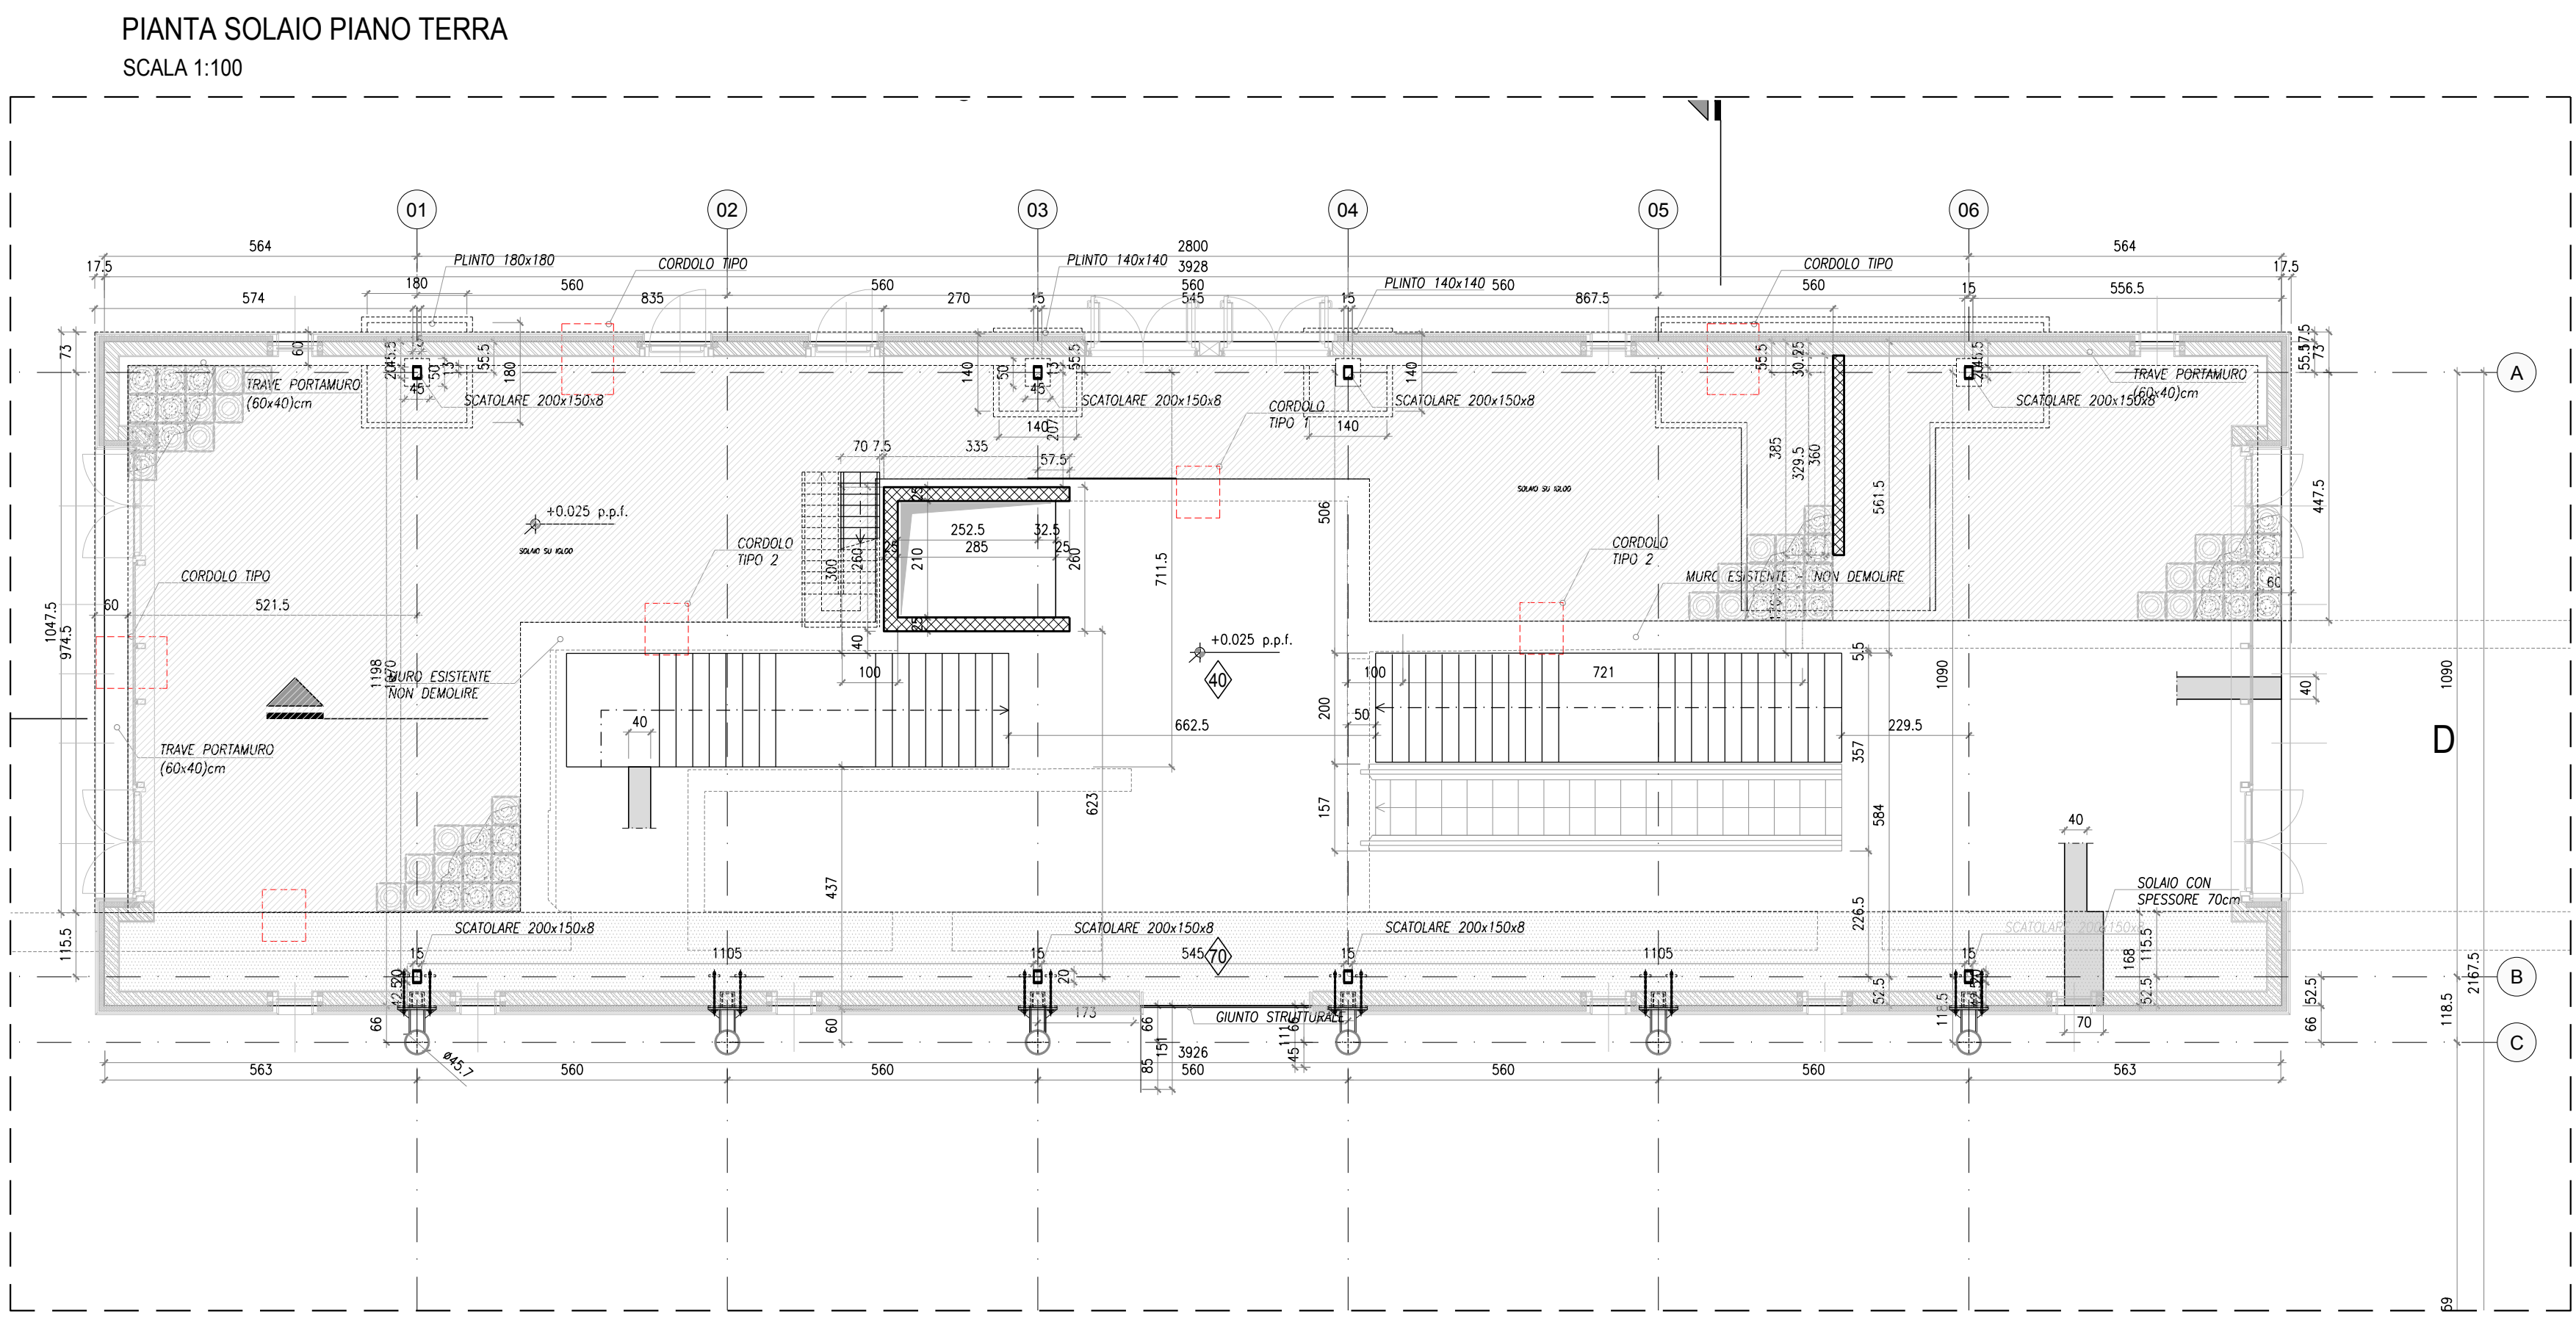







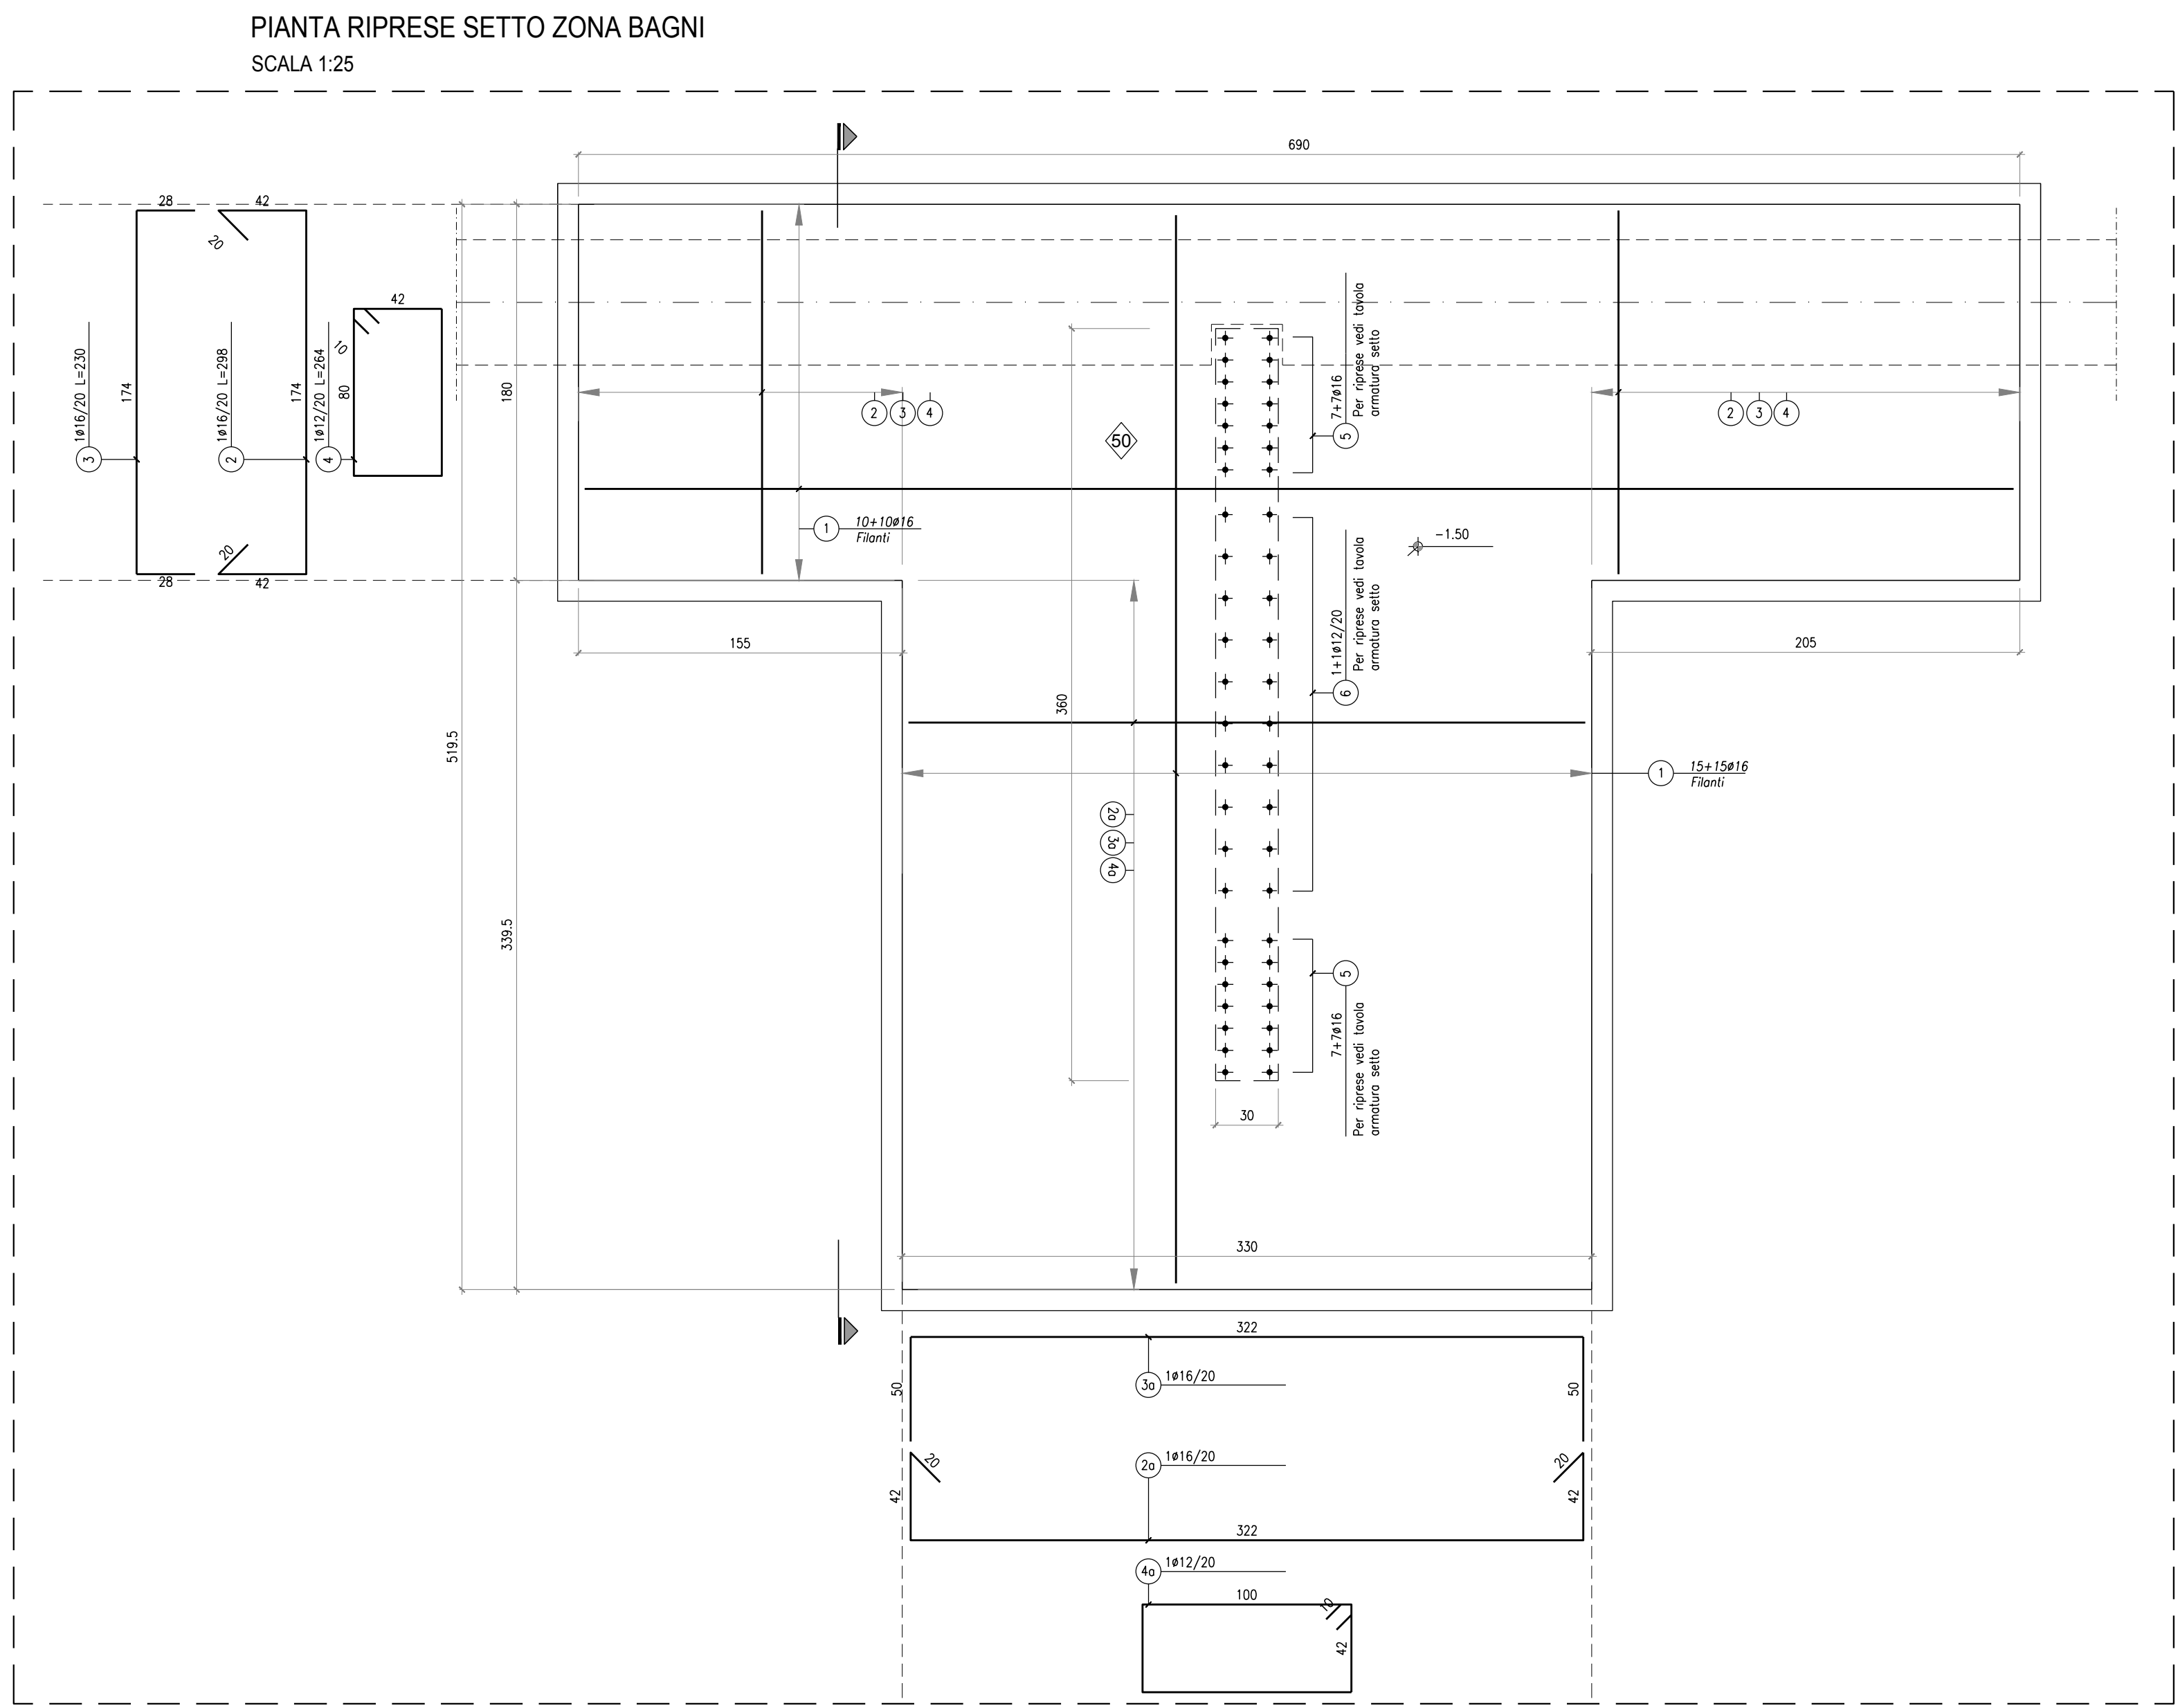


ABBREVIAZIONI E SIMBOLI

p.p.r. piano pavimento rustico p.i.f. piano inferiore ferro
p.p.f. piano pavimento finito p.s.f. piano superiore grigliato/lamiera
p.s.f. piano superiore ferro

±0.00 quota di livello riferita alla
±0.00 quota di livello di progetto

PER MATERIALI E PRESCRIZIONI
VEDI TAV. S_01_000

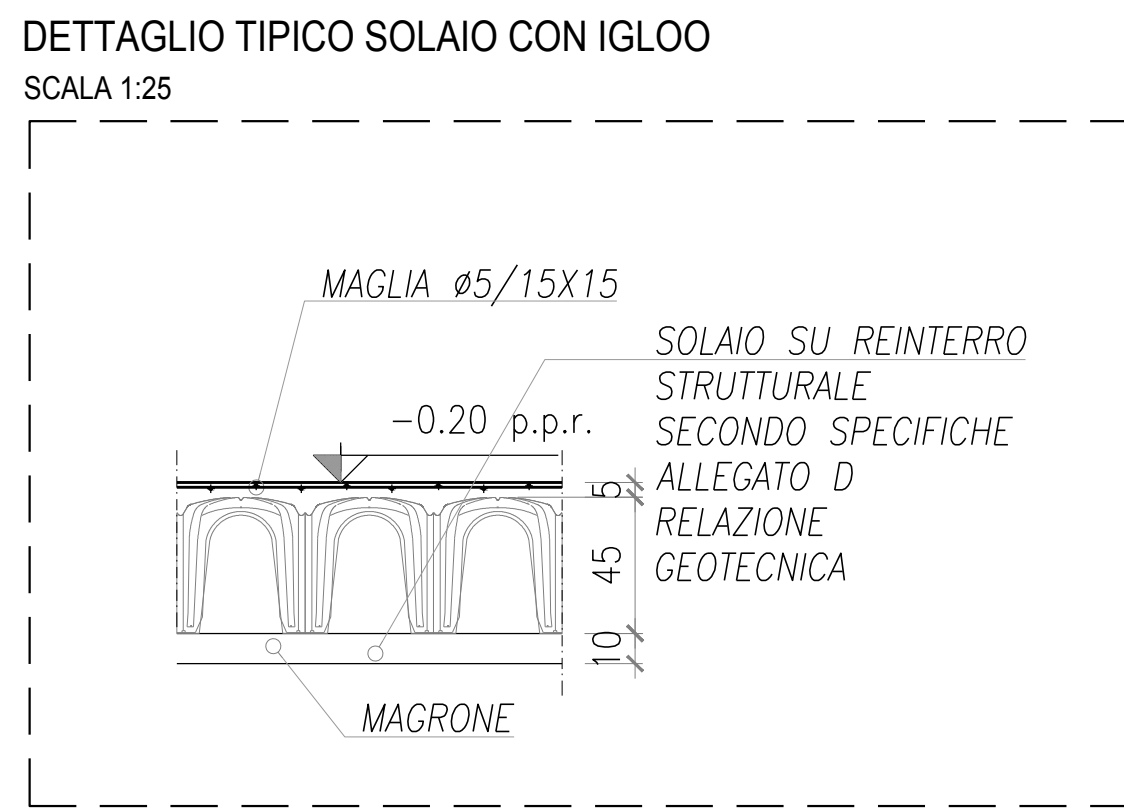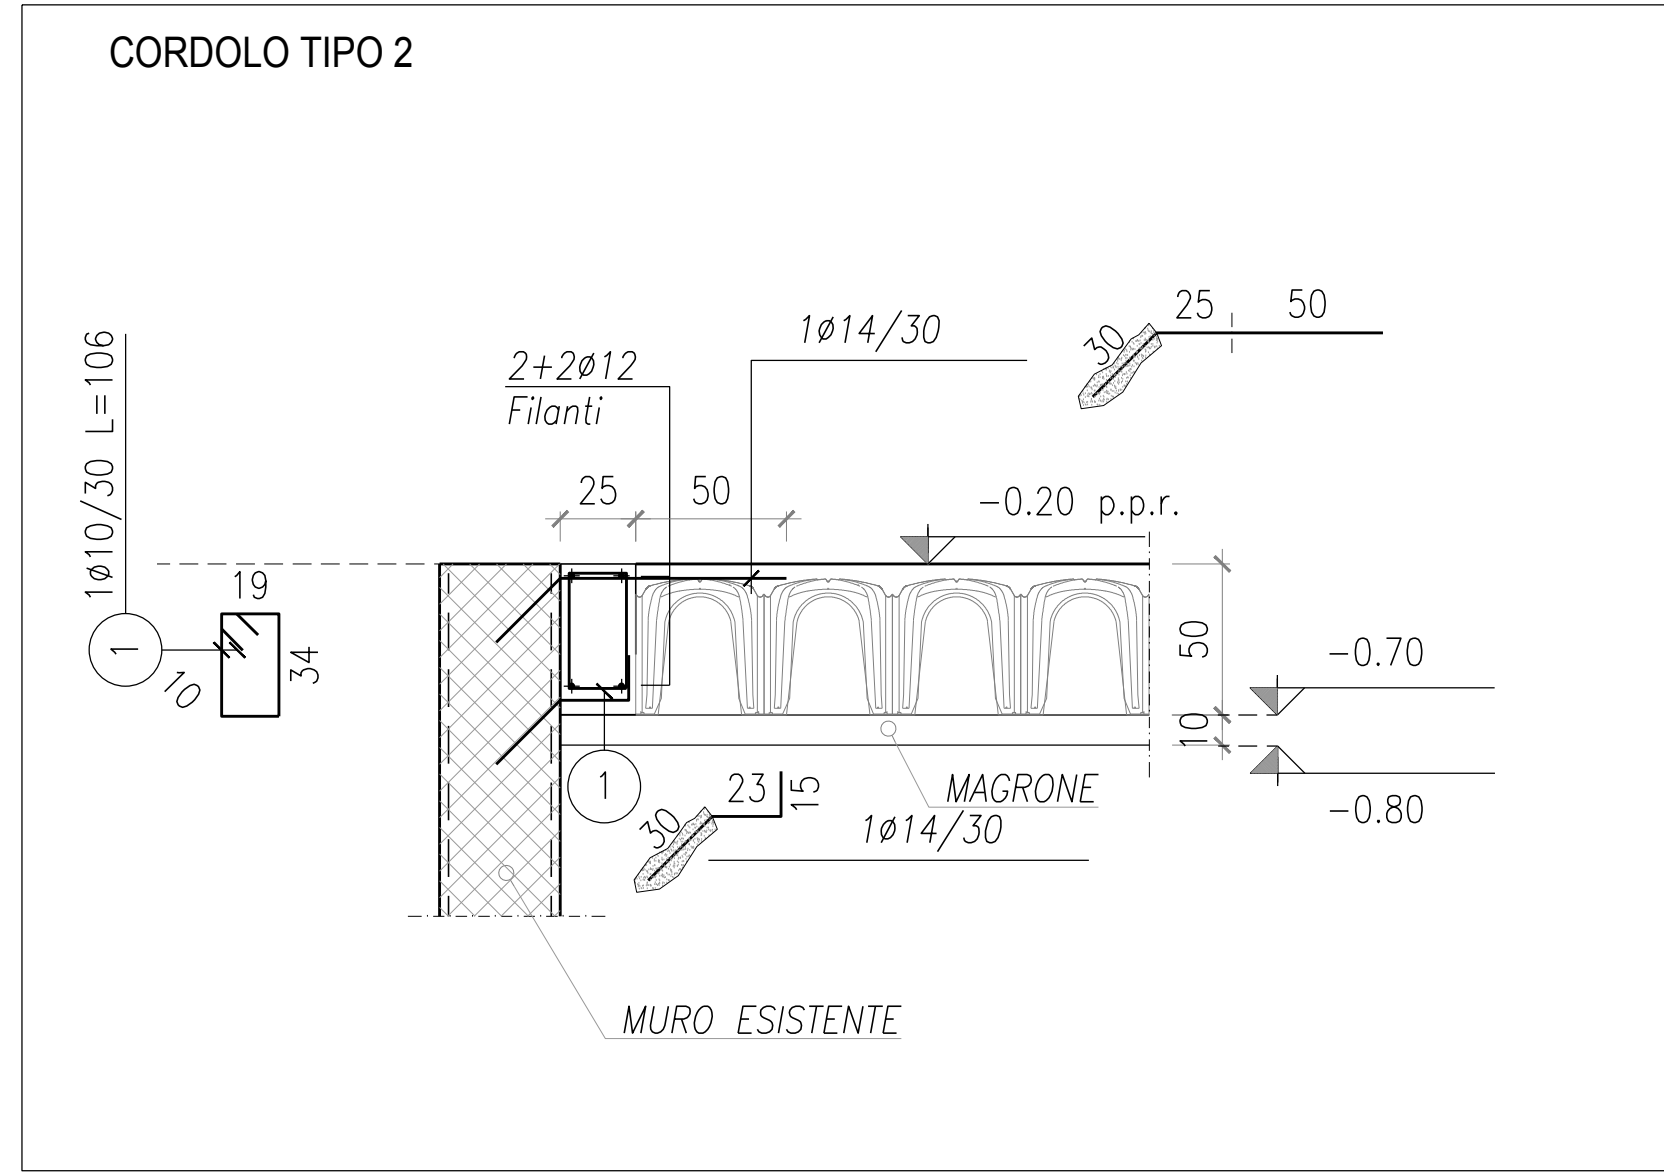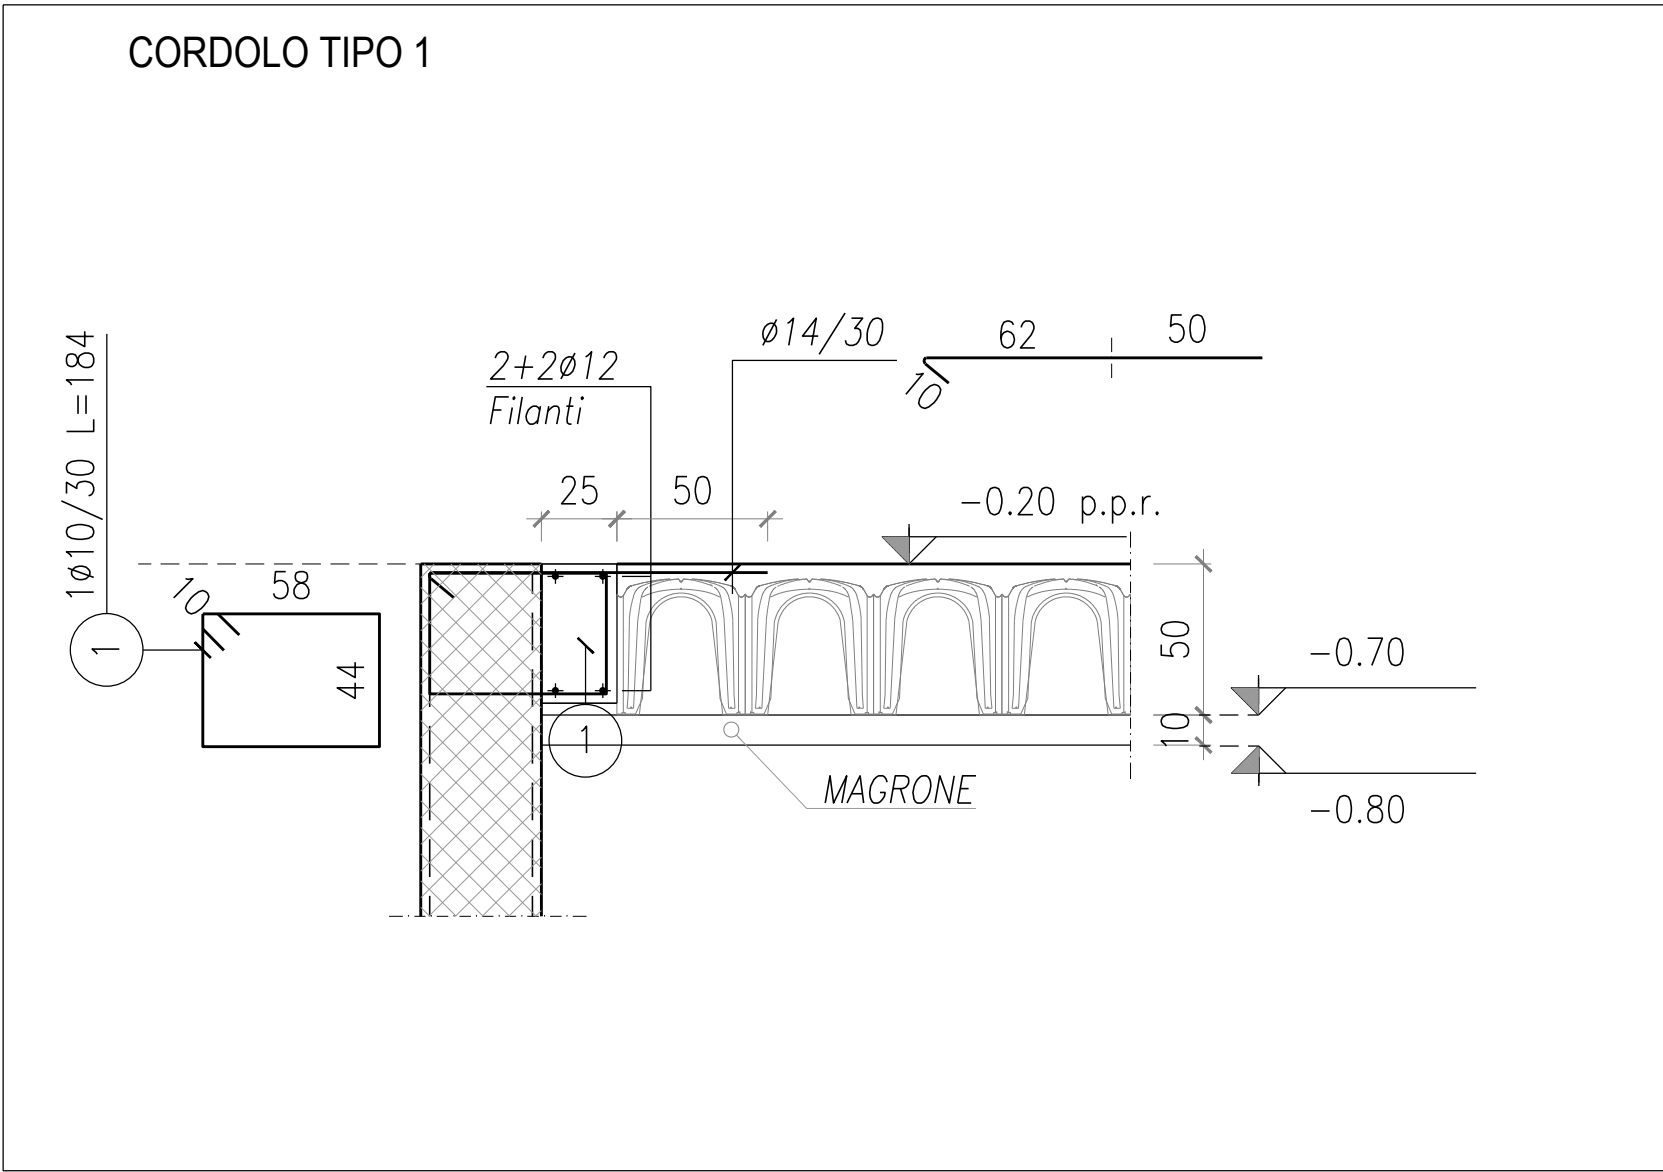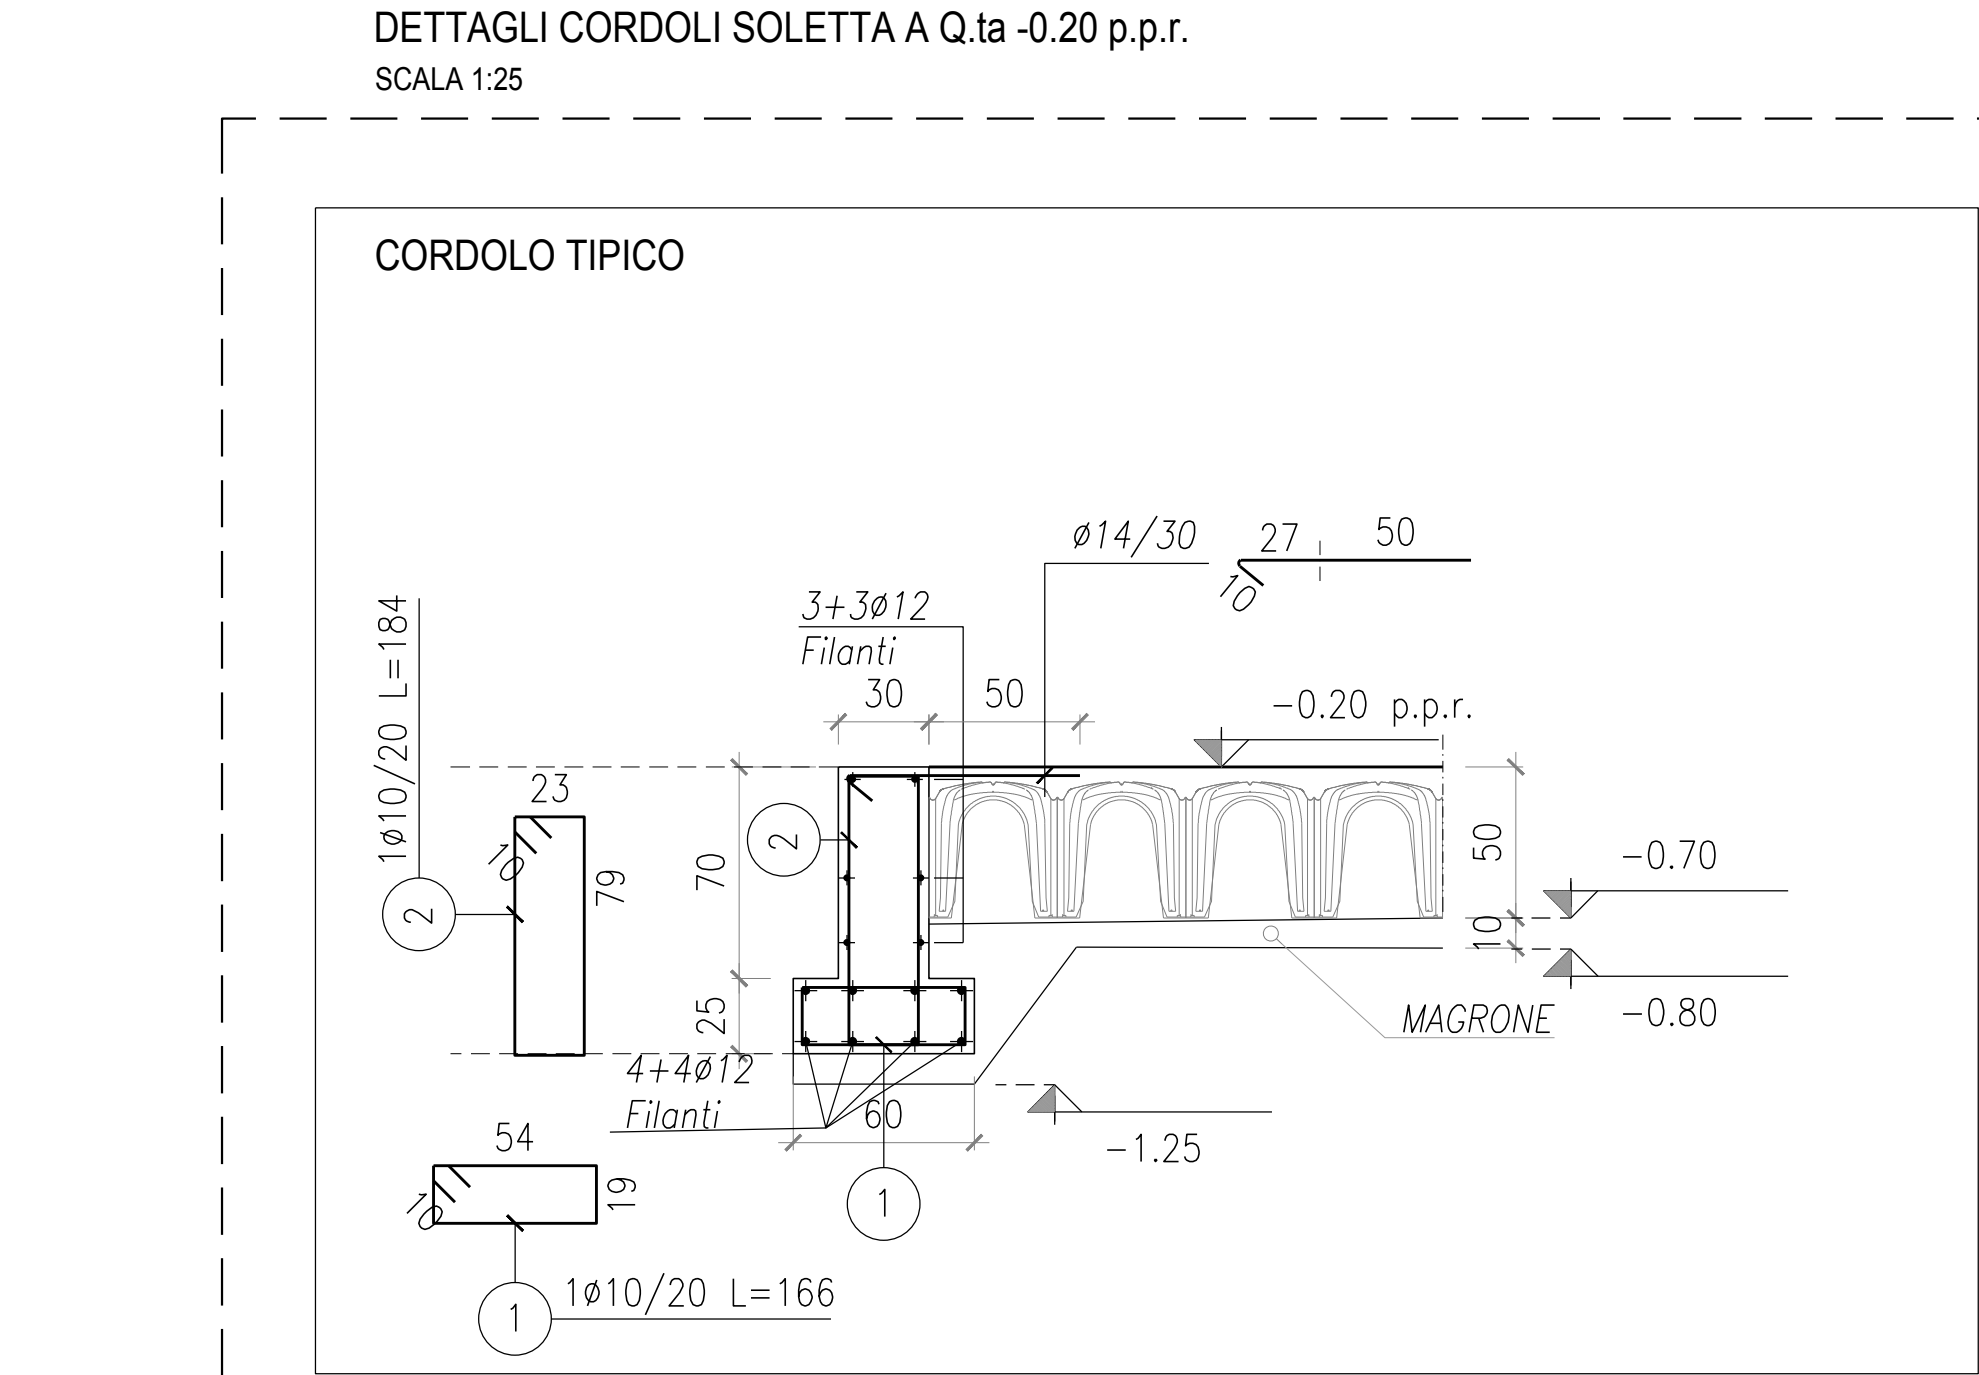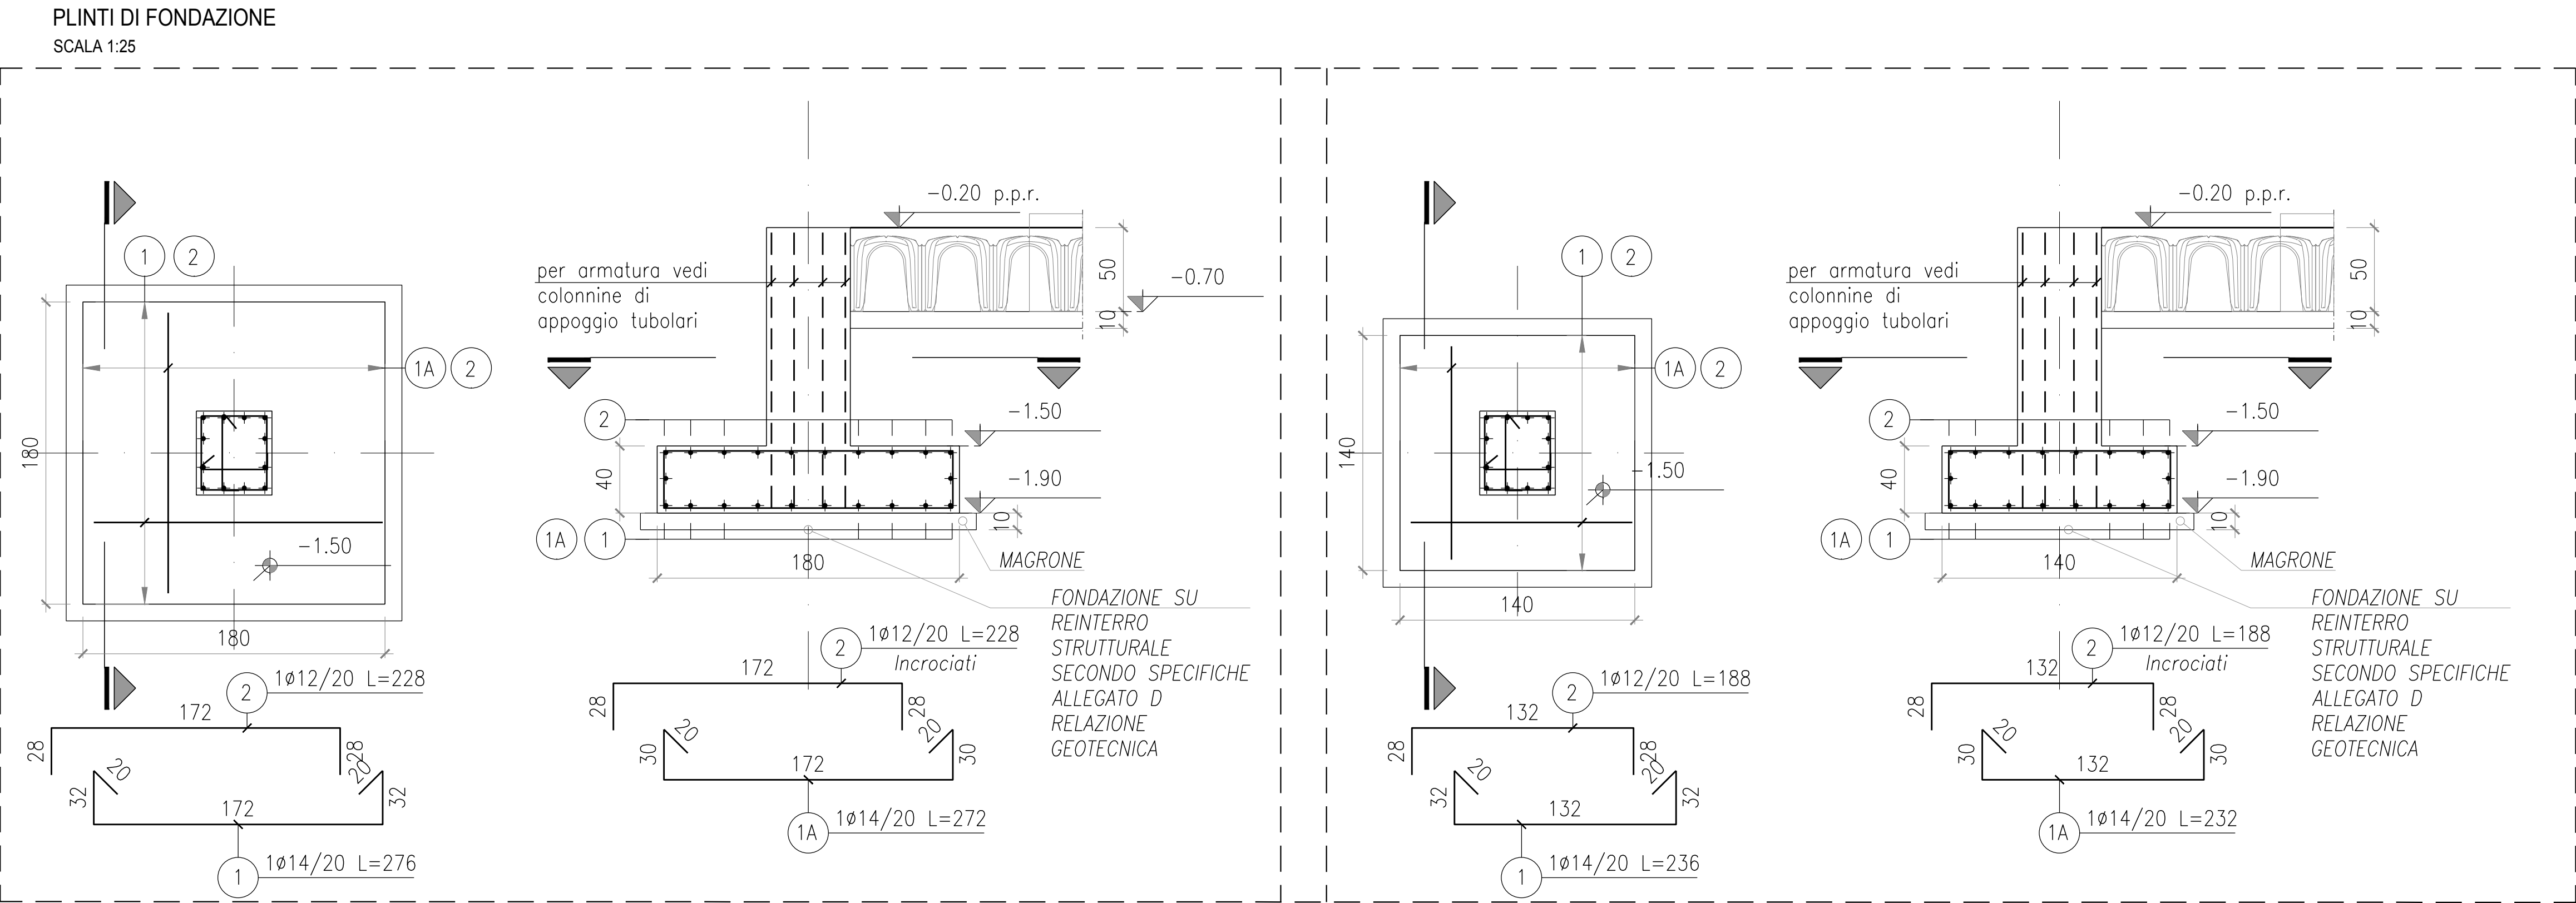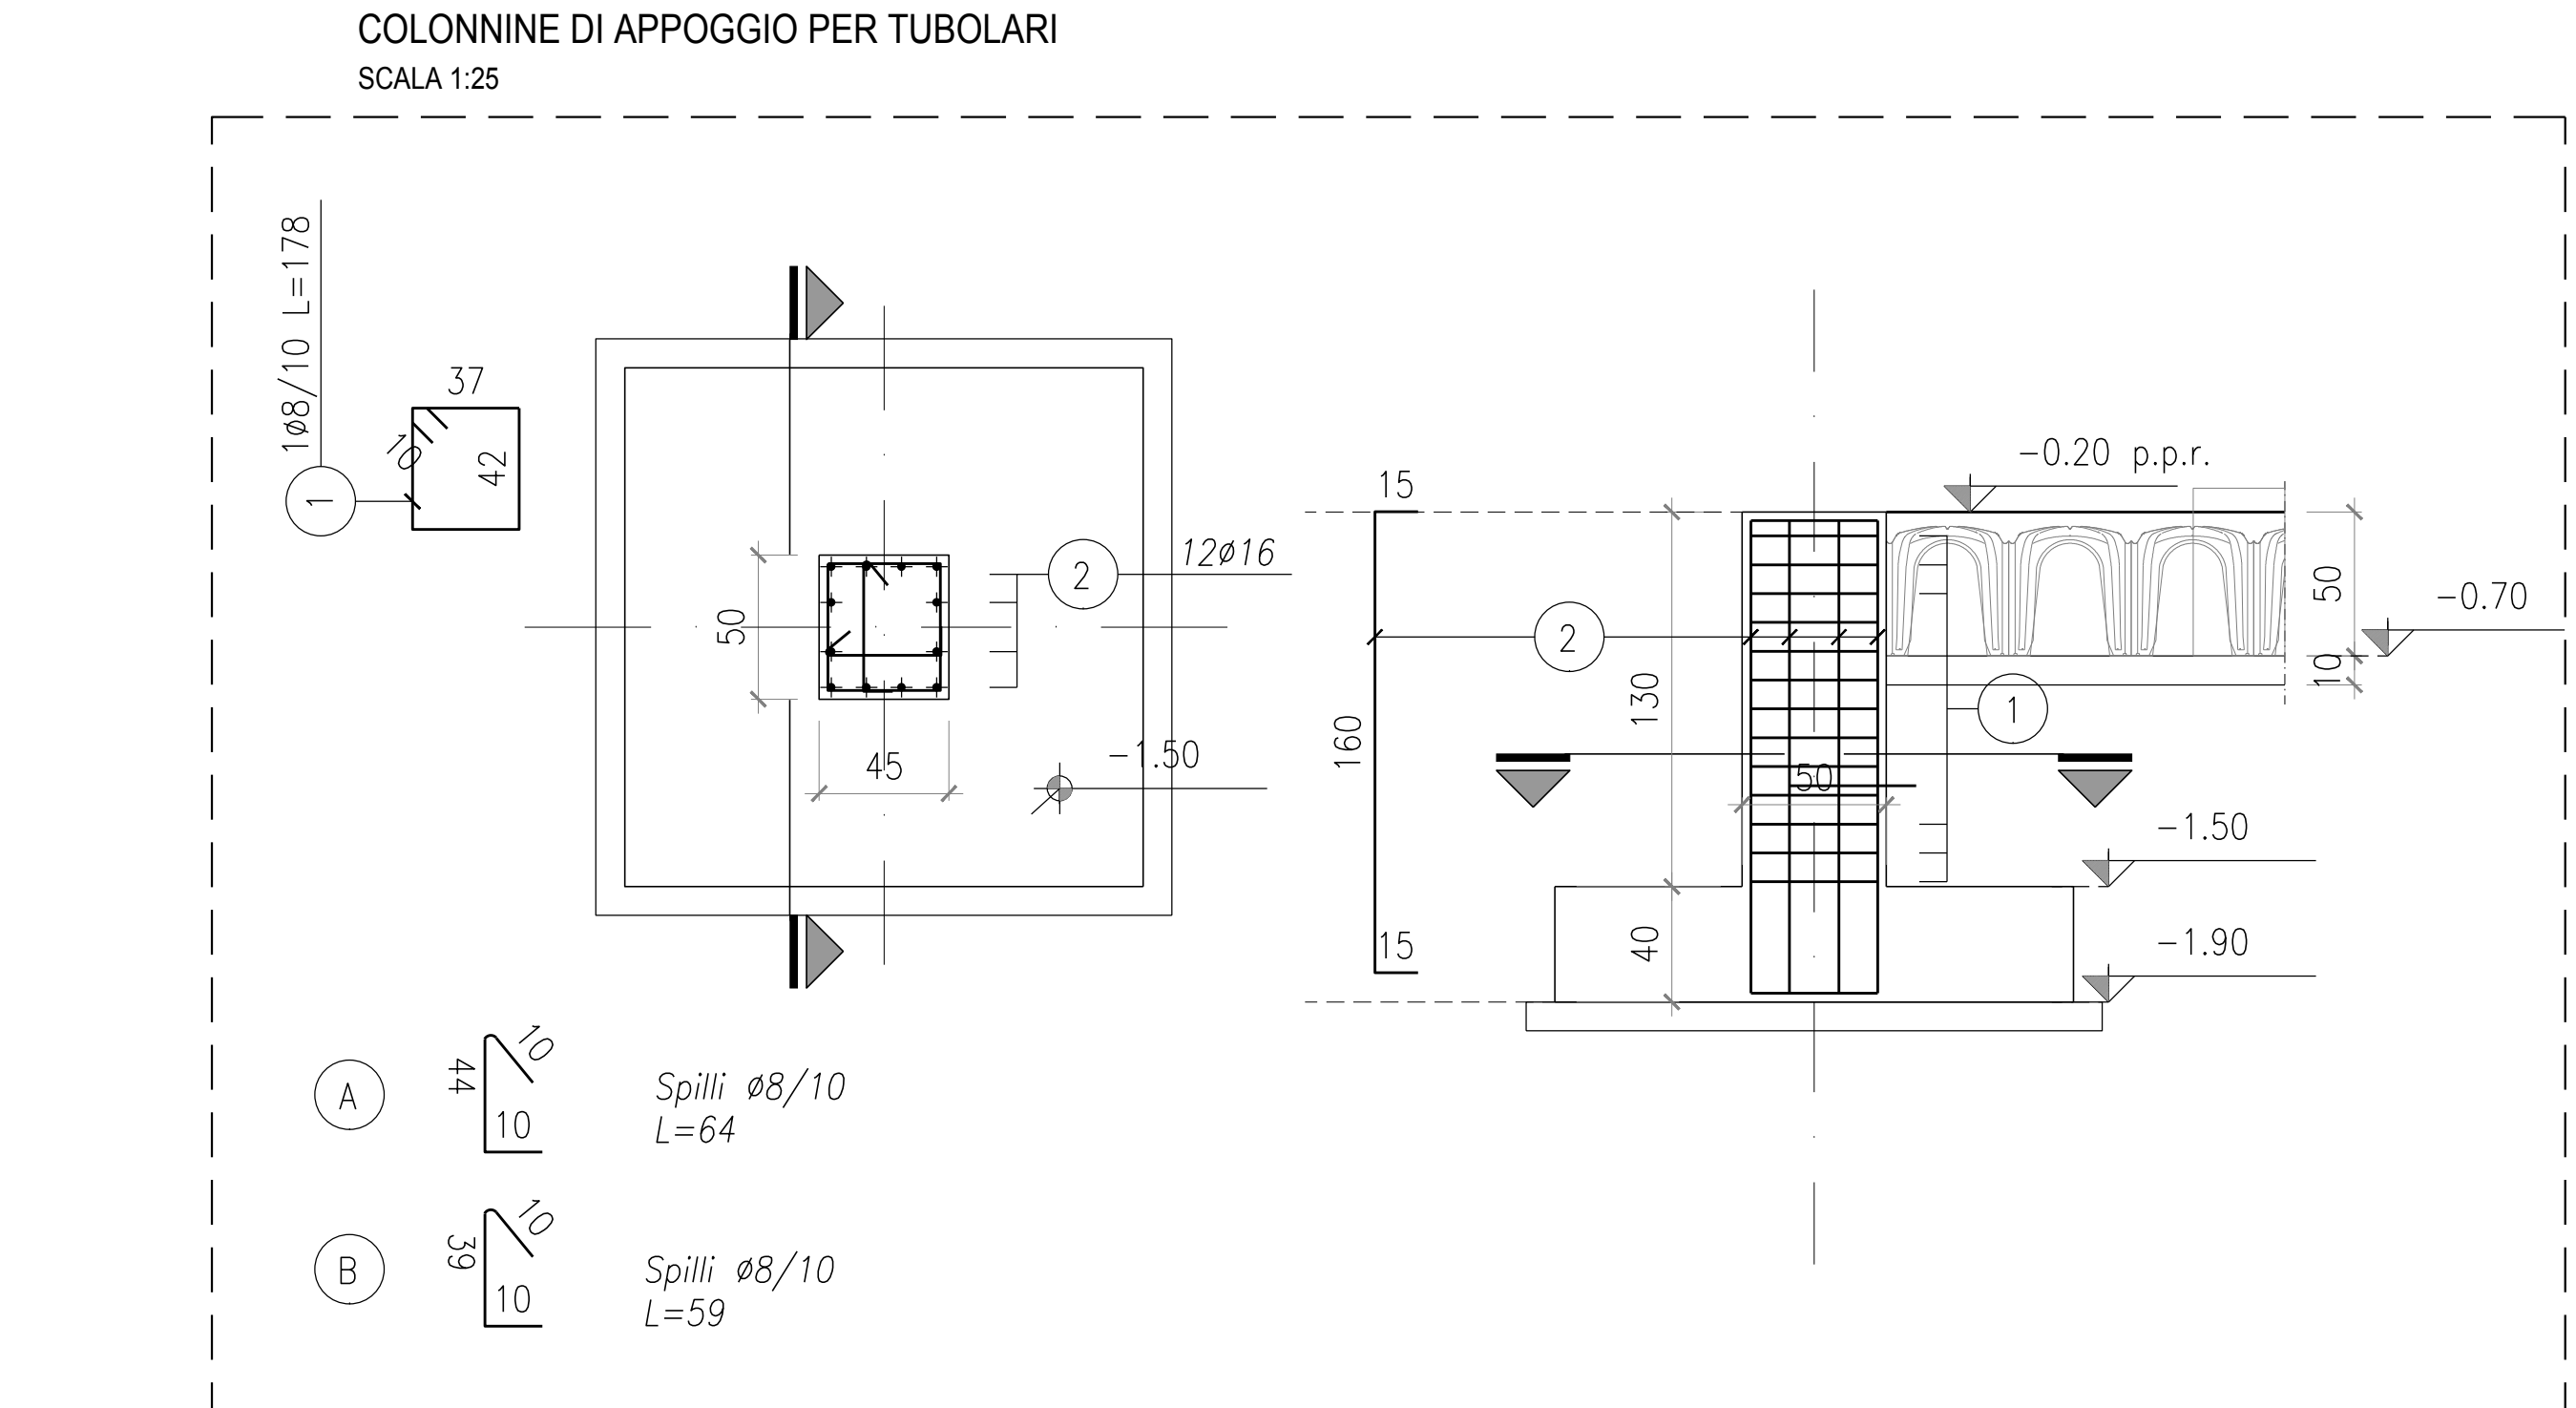

0 10cm 50cm 1m 1.5m

FONDO EUROPEO DI SVILUPPO REGIONALE BASILICATA

FESR 2014-2020 POR BasilicataEuropa

MATERA 2019 CAPITALE EUROPEA DELLA CULTURA

COMMITTENTE FERROVIE APPULO LUCANE Corso Italia n. 9 70123 Bari COMMITTENTE 4

STAZIONE MATERA CENTRALE RISTRUTTURAZIONE EDILIZIA ED ADEGUAMENTO TECNOLOGICO

PROGETTO ARCHITETTONICO

30ERI Stefano Boeri Architetti via Gaetano Donizetti, 4 20122 Milano t +39 0255014101 f +39 0236769185

PROGETTO STRUTTURE

sce ENGINEERING DELLA PROV. DI BOLOGNA

PROGETTO IMPIANTI

ESA engineering

COST ANALYSIS

Global Assistance Development S.r.l. Via M. Quadrio 12 20154 Milano t +39 0270005530 f +39 0270005530

H
G
F
E
D
C
B
A

16.04.2018

PROGETTO ESECUTIVO

DETTAGLI COSTRUTTIVI ARMATURA FONDAZIONI - TAV. 03

S - MTR

1:25

A0

PE_S_02 203