
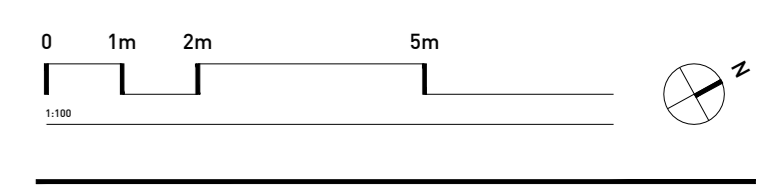
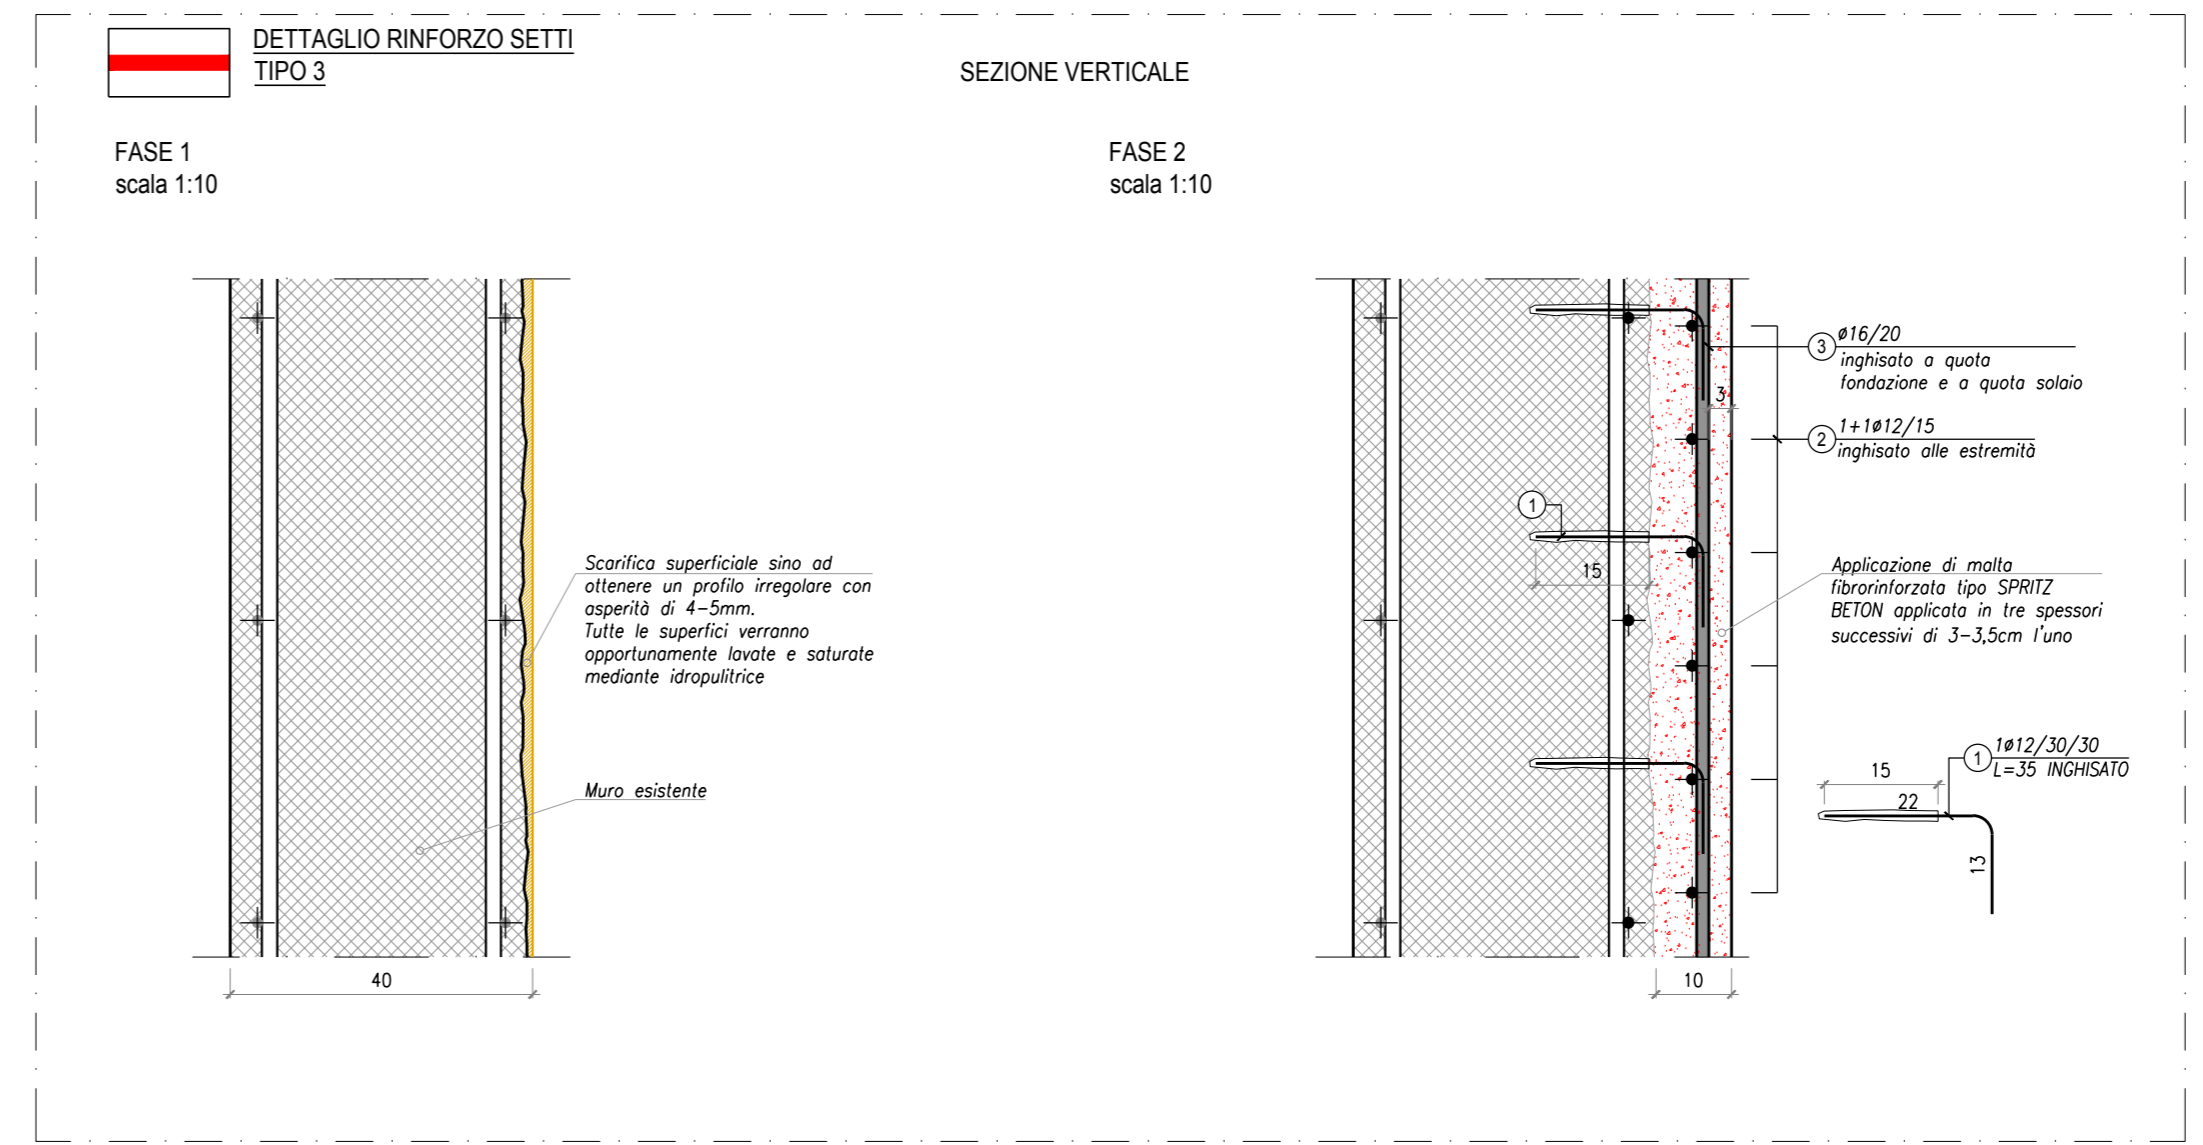
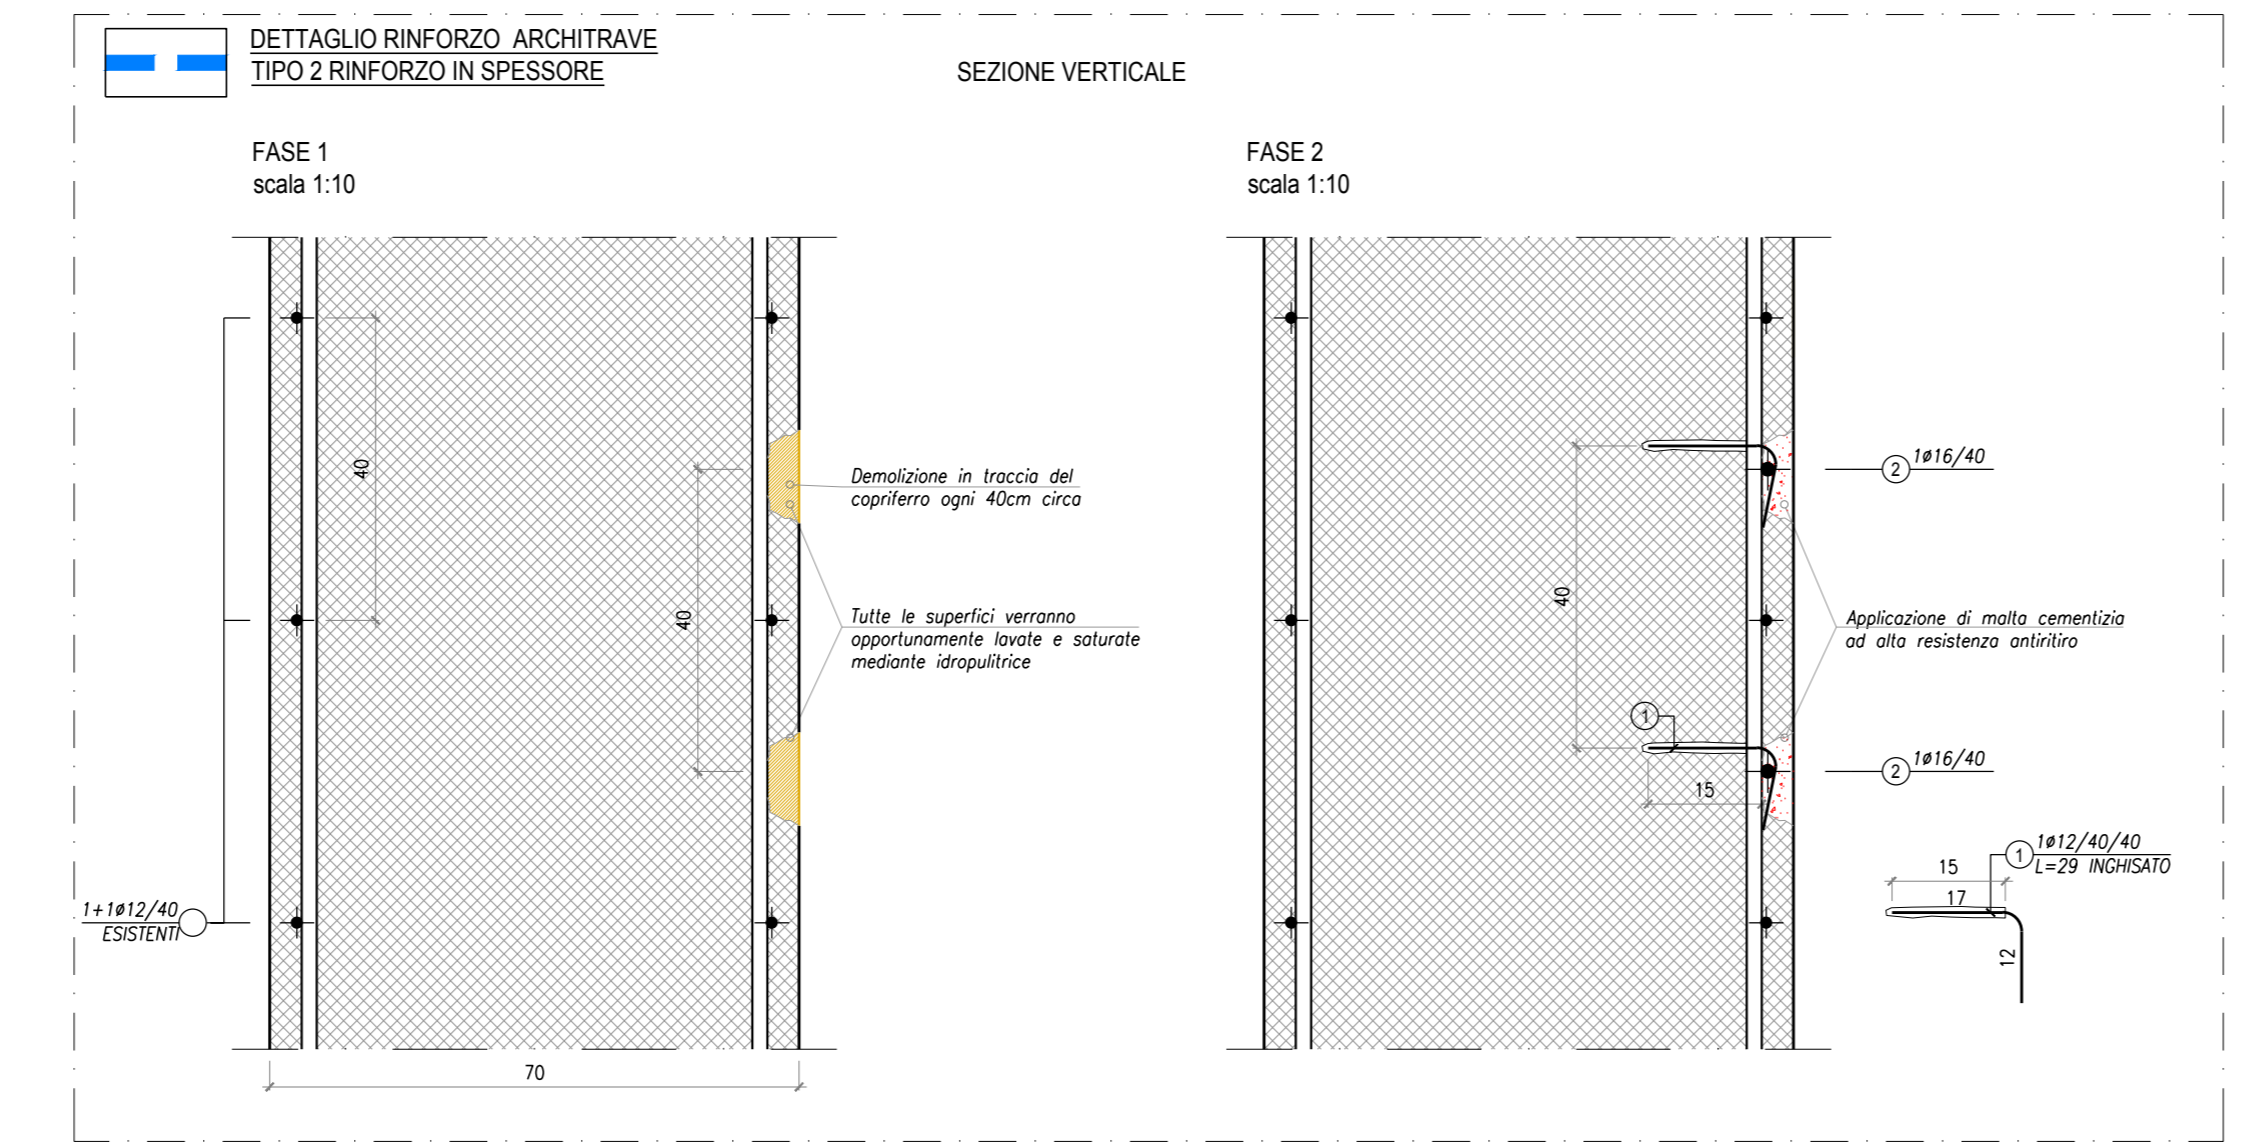
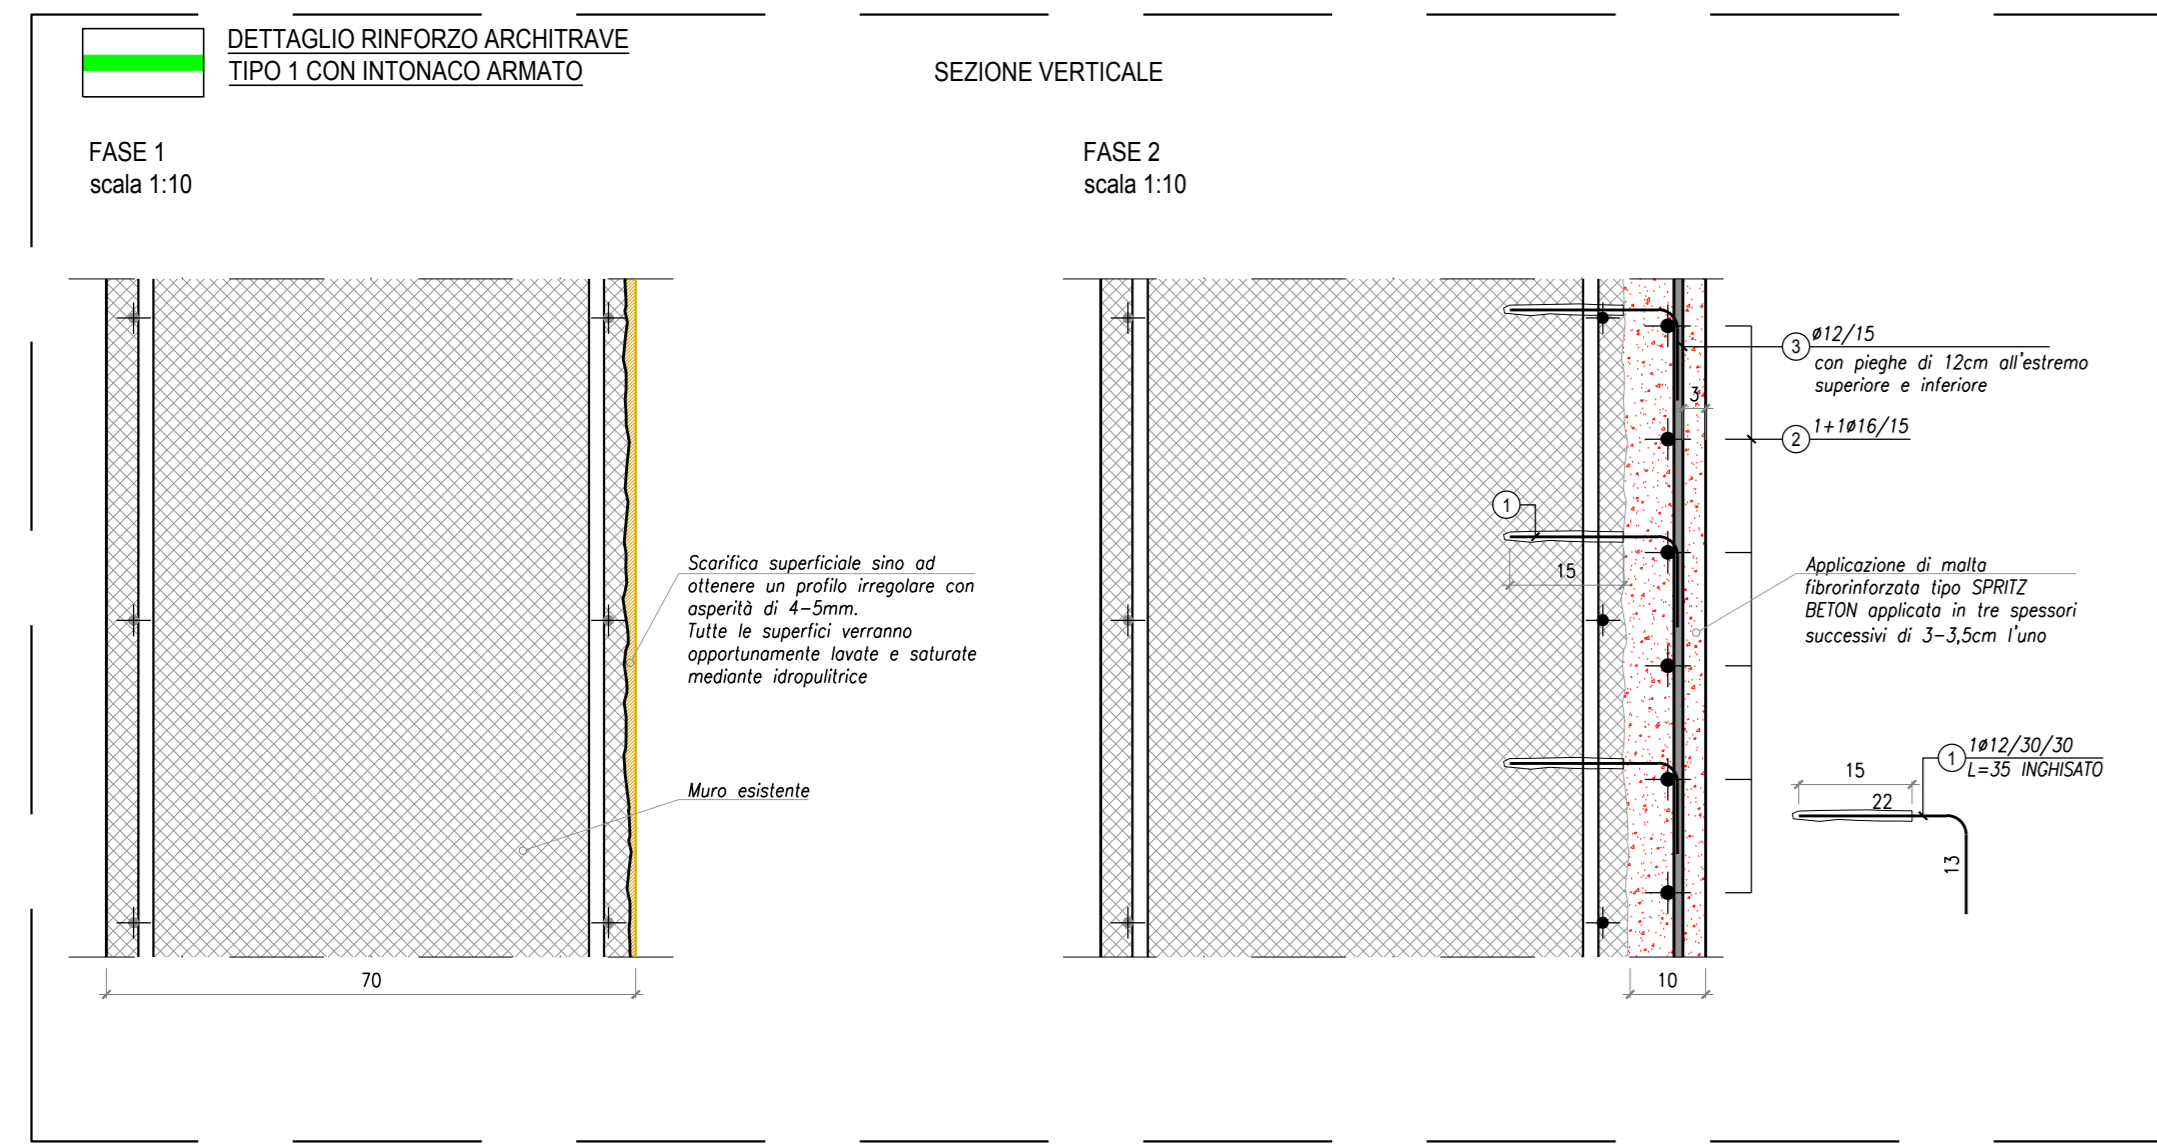
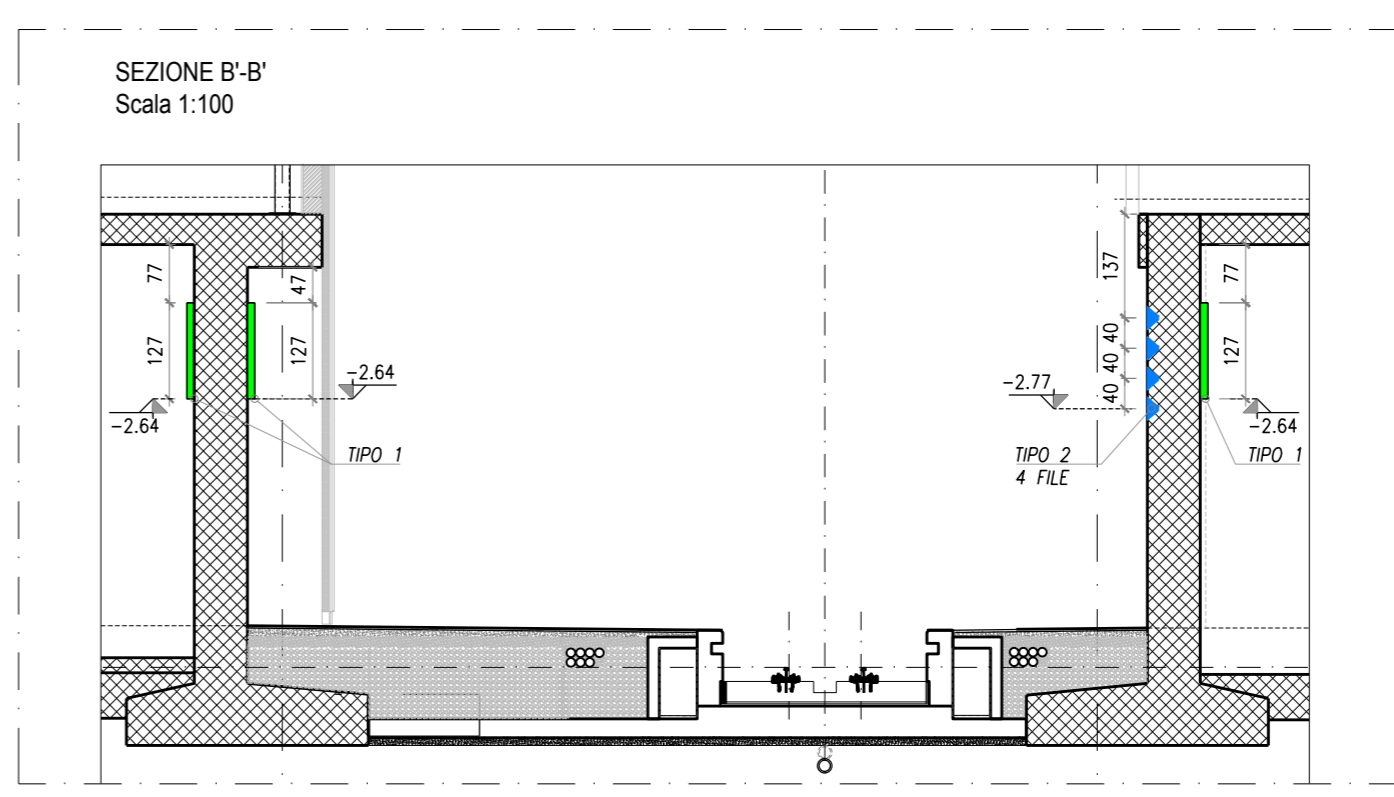
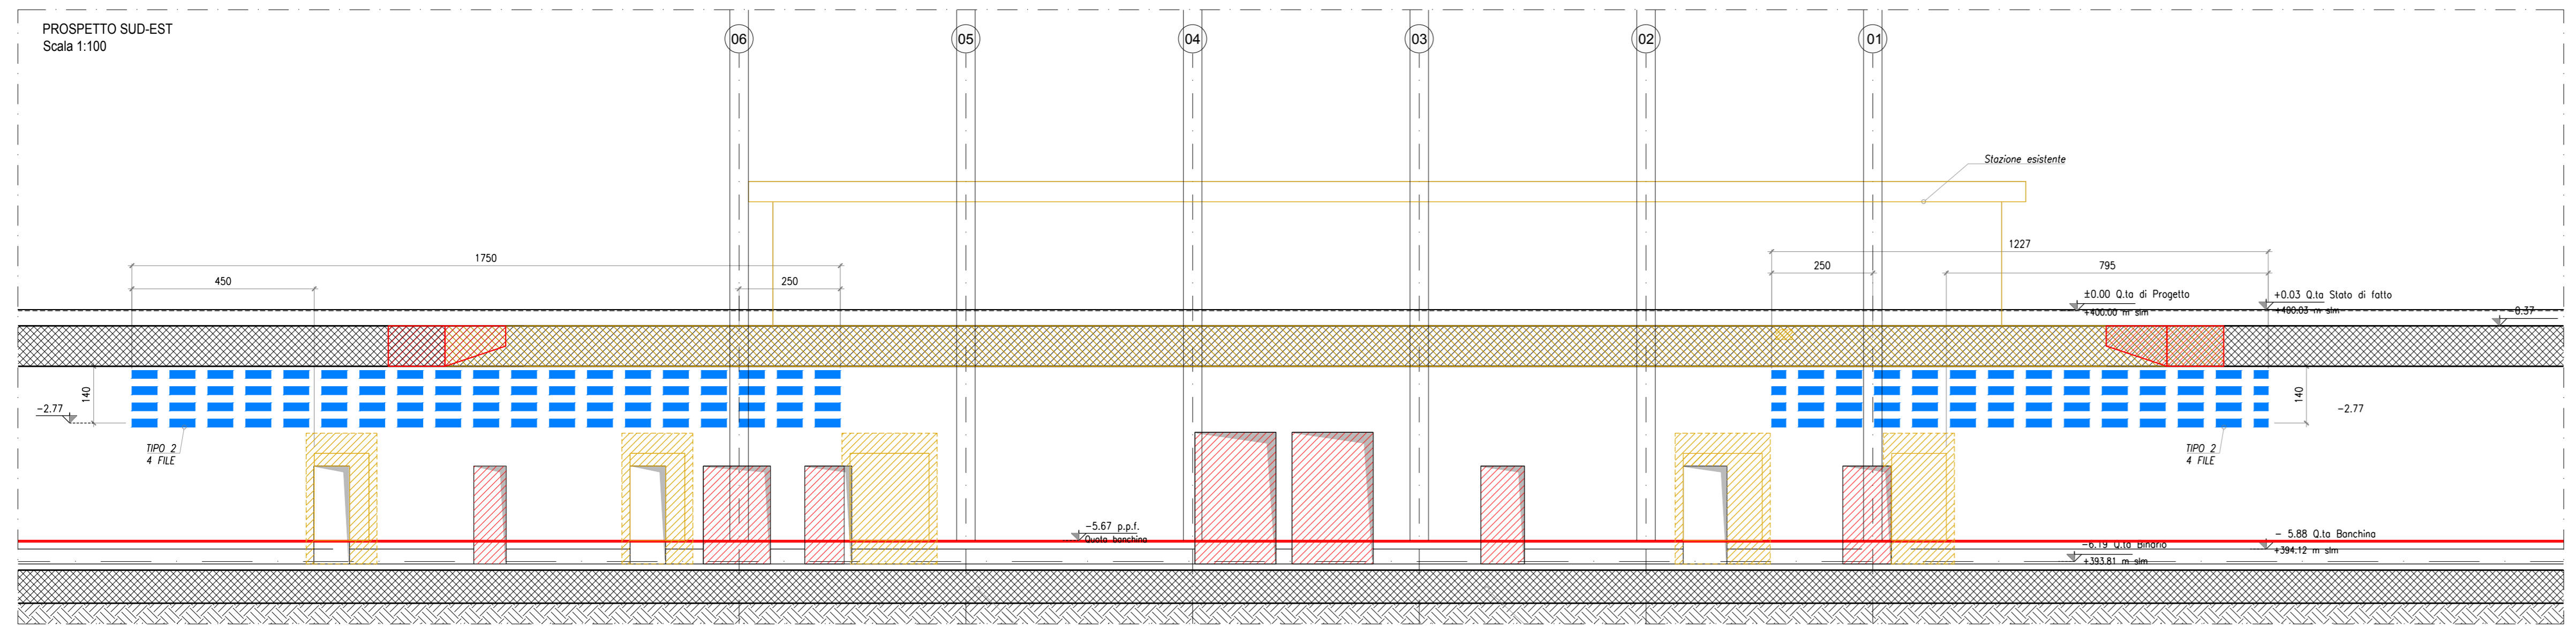
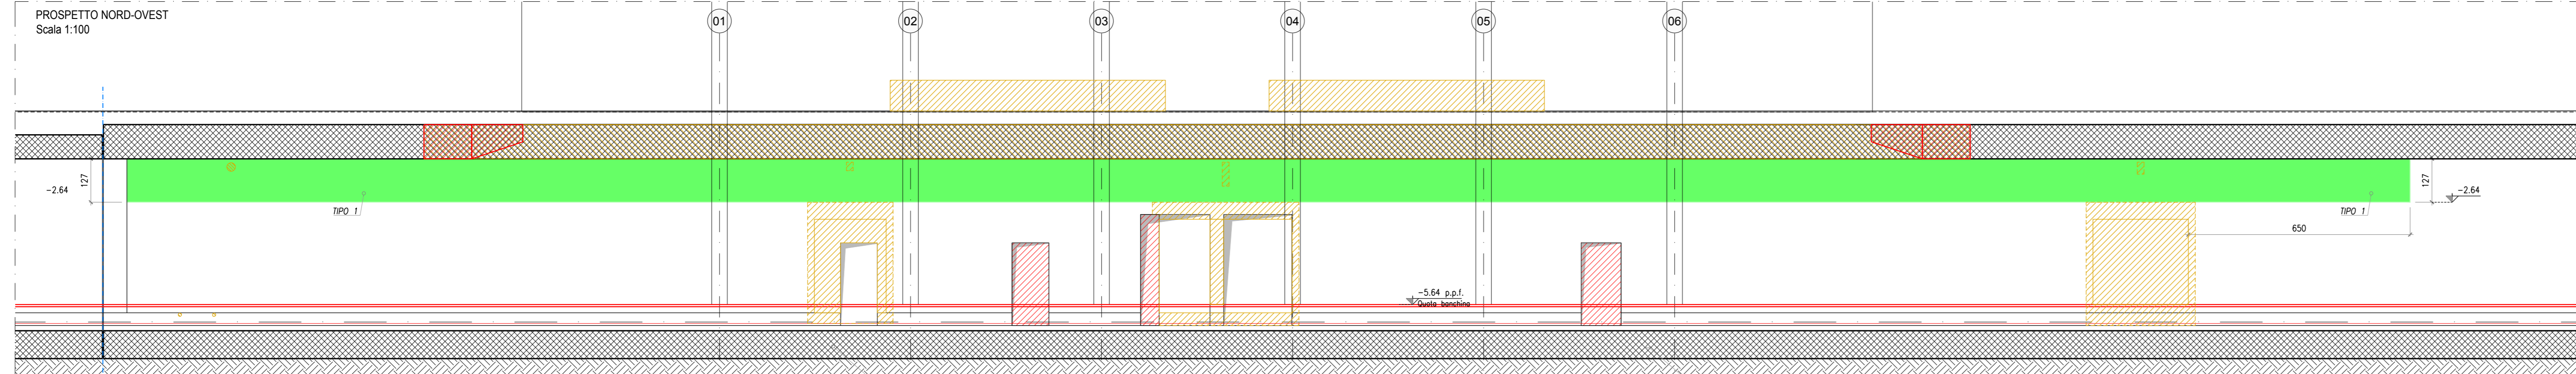


ABBREVIAZIONI E SIMBOLI
 p.p.f. piano pavimento rustico p.i.f. piano inferiore ferro
 p.s.f. piano pavimento finito p.s.p. piano superiore griglia/ramera
 p.s.i. piano superiore ferro
 -3.70 quota di livello finito alla
 -3.70 quota di livello finito alla
 -3.70 quota di livello finito alla

PER MATERIALI E PRESCRIZIONI
 VEDI TAV. S_01_000

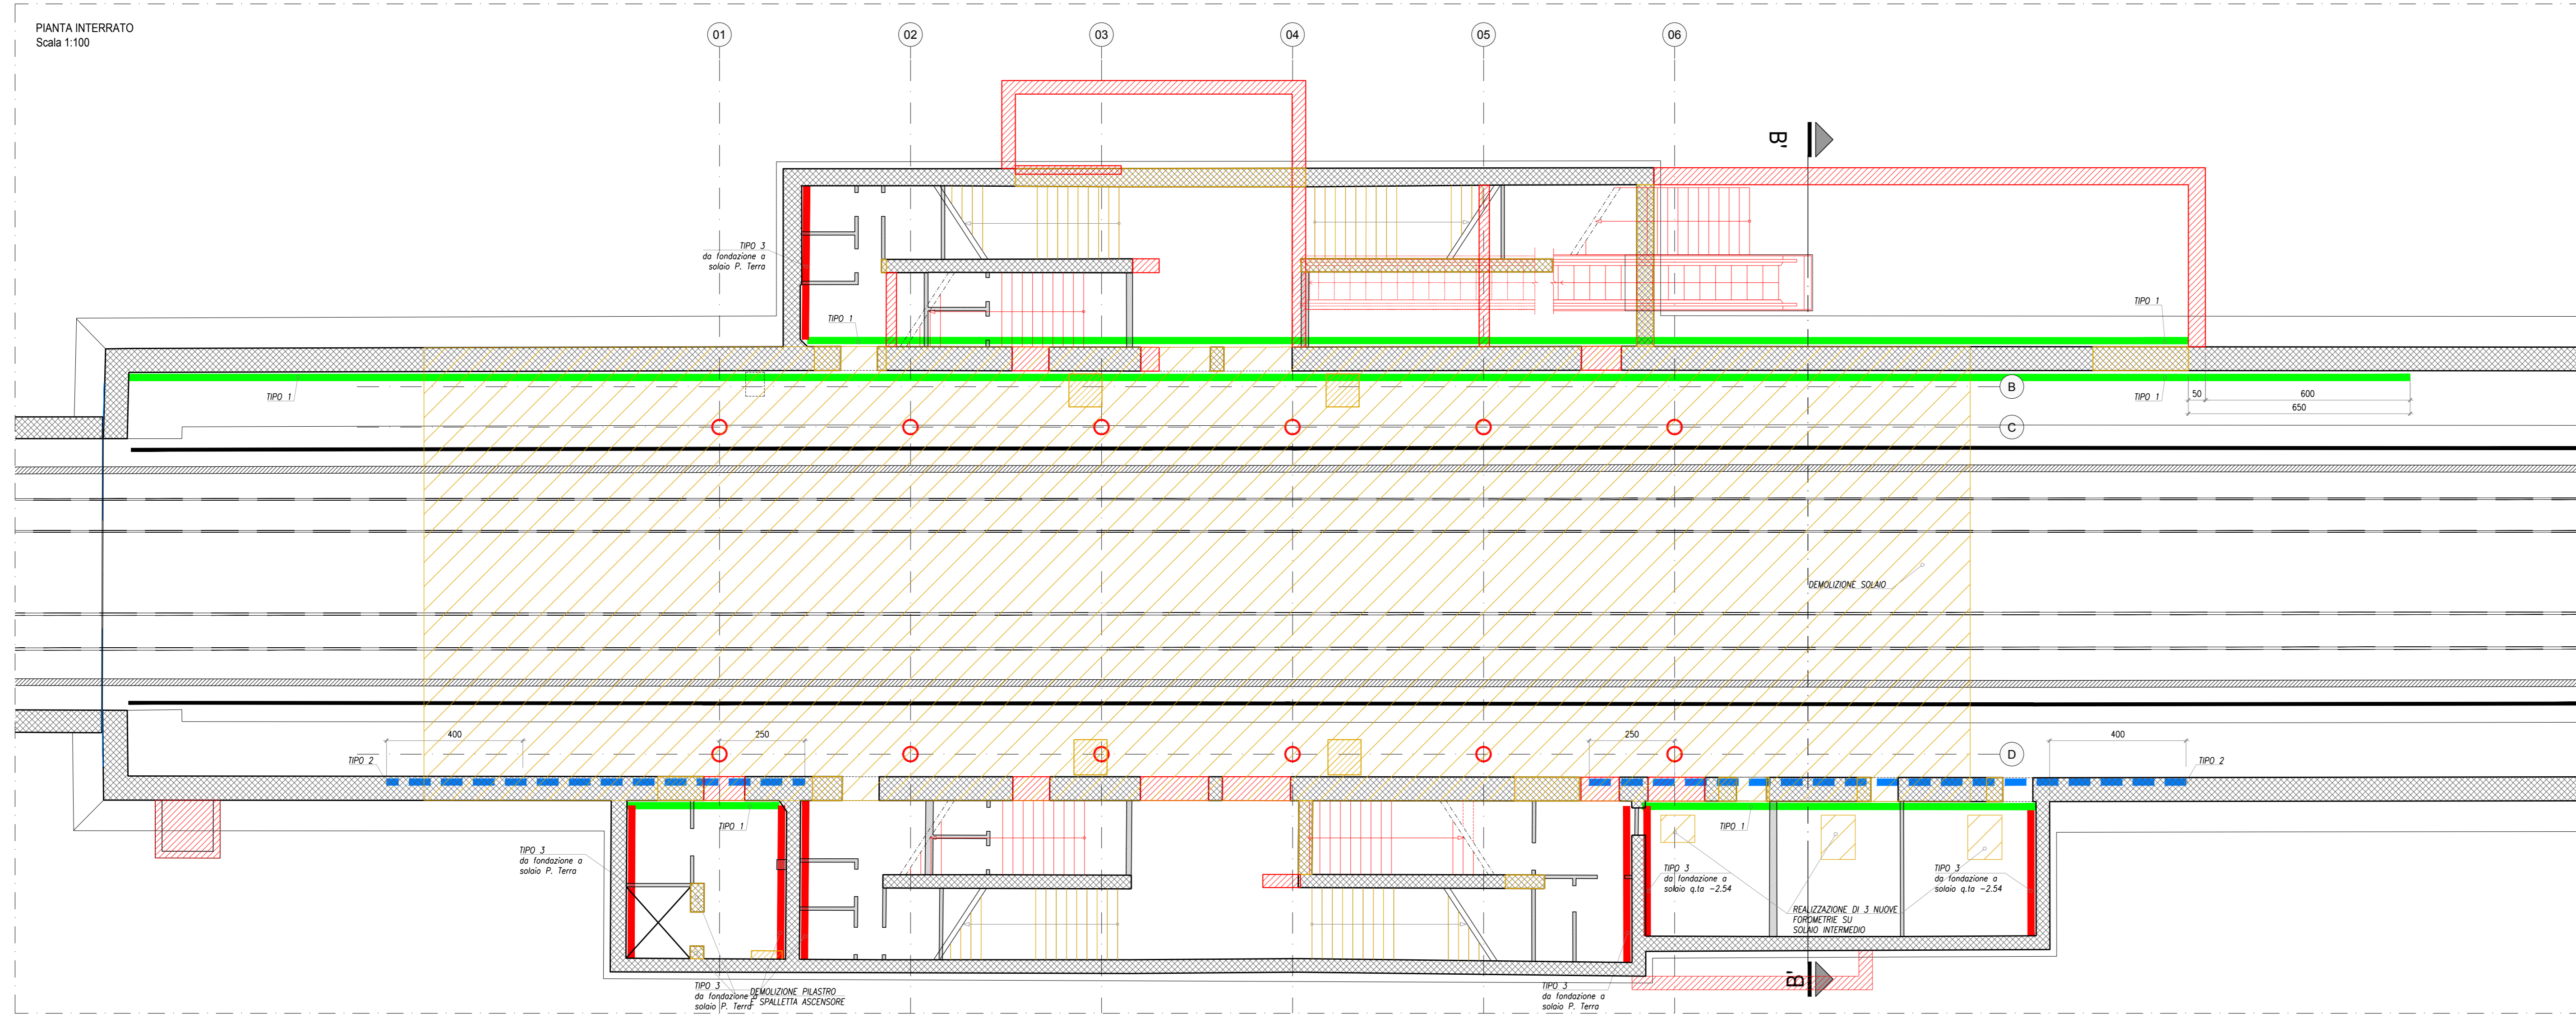

FONDO EUROPEO DI SVILUPPO REGIONALE BASILICATA
 FESR 2014-2020
 POIR
 BasilicataEuropa
 MATERA 2019 CAPITALE EUROPEA DELLA CULTURA

MATERA 2019
 CAPITALE EUROPEA DELLA CULTURA

COMMITTENTE
 FERROVIE APULIE LUCANE
 Corso Italia n° 9
 70123 Bari
 COMMITTENTE 4

STAZIONE MATERA CENTRALE
 RISTRUTTURAZIONE EDILIZIA ED
 ADEGUAMENTO TECNOLOGICO

PROGETTO ARCHITETTONICO
 BOERI ARCHITETTI
 Stefano Boeri Architetti
 via Gaetano Donizetti, 4
 20122 Milano
 T +39 0226514101
 F +39 0226769185

PROGETTO STRUTTURE
 SCE PROJECT
 Corso D'Adda, 20A/B
 20124 Milano
 T +39 027000430
 F +39 027091187

PROGETTO IMPIANTI
 ESA Engineering
 Foro Buonaparte 76
 20121 Milano
 T +39 0289151638
 F +39 028902994

COST ANALYSIS
 Global Assistance Development S.r.l.
 Via M. Quaresima 12
 20154 Milano
 T +39 027000472
 F +39 0245566517

H
 G
 F
 E
 D
 C
 B
 A

16.04.2018

PROGETTO ESECUTIVO
 DETTAGLI COSTRUTTIVI
 NUOVE APERTURE CHIUSURE
 MURI INTERRATO TAV.02

S - MTR
 scala 1:100
 foglio A0

PE_S 02 212