



ABBREVIAZIONI E SIMBOLI
 p.p.f. piano pavimento rustico p.i.f. piano inferiore ferro
 p.p.f. piano pavimento ferro p.s.p. piano superiore grigliata/lamiera
 p.s.f. piano superiore ferro
 q.p. quota di livello riferita alla
 q.p.a. quota di livello di progetto


PER MATERIALI E PRESCRIZIONI
 VEDI TAV. S_01_000

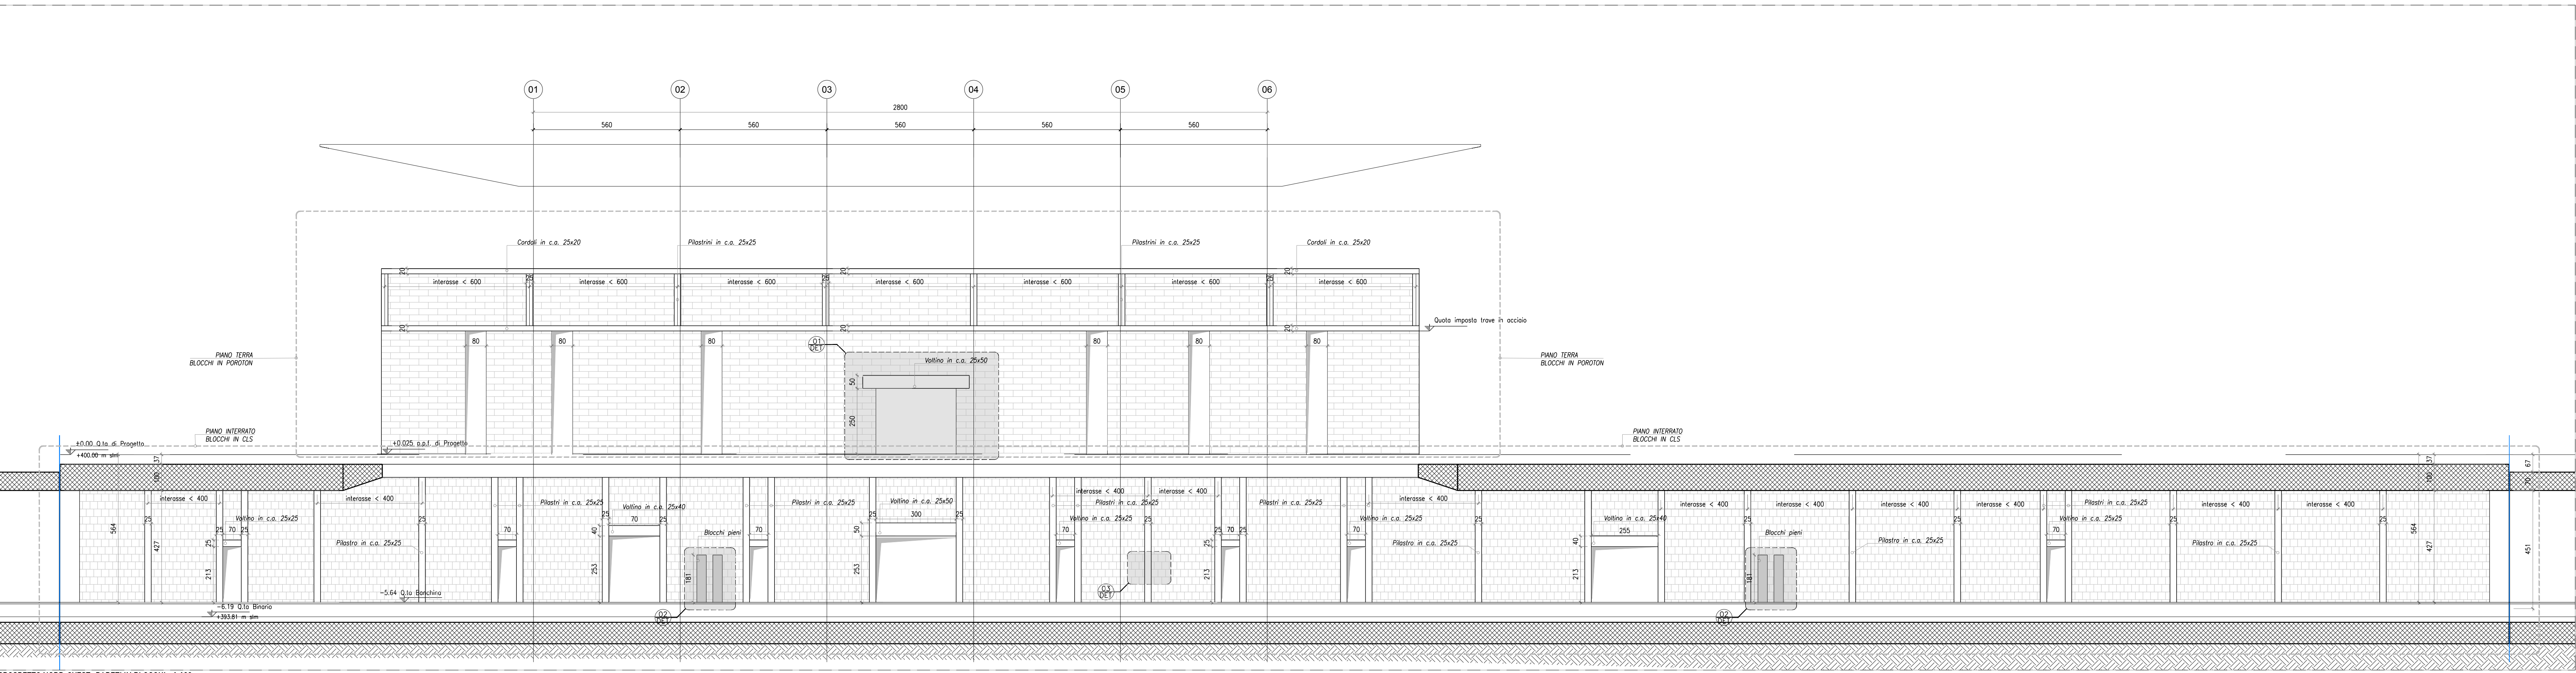


PROSPETTO NORD-OVEST - PARETI IN BLOCCHI - 1:100

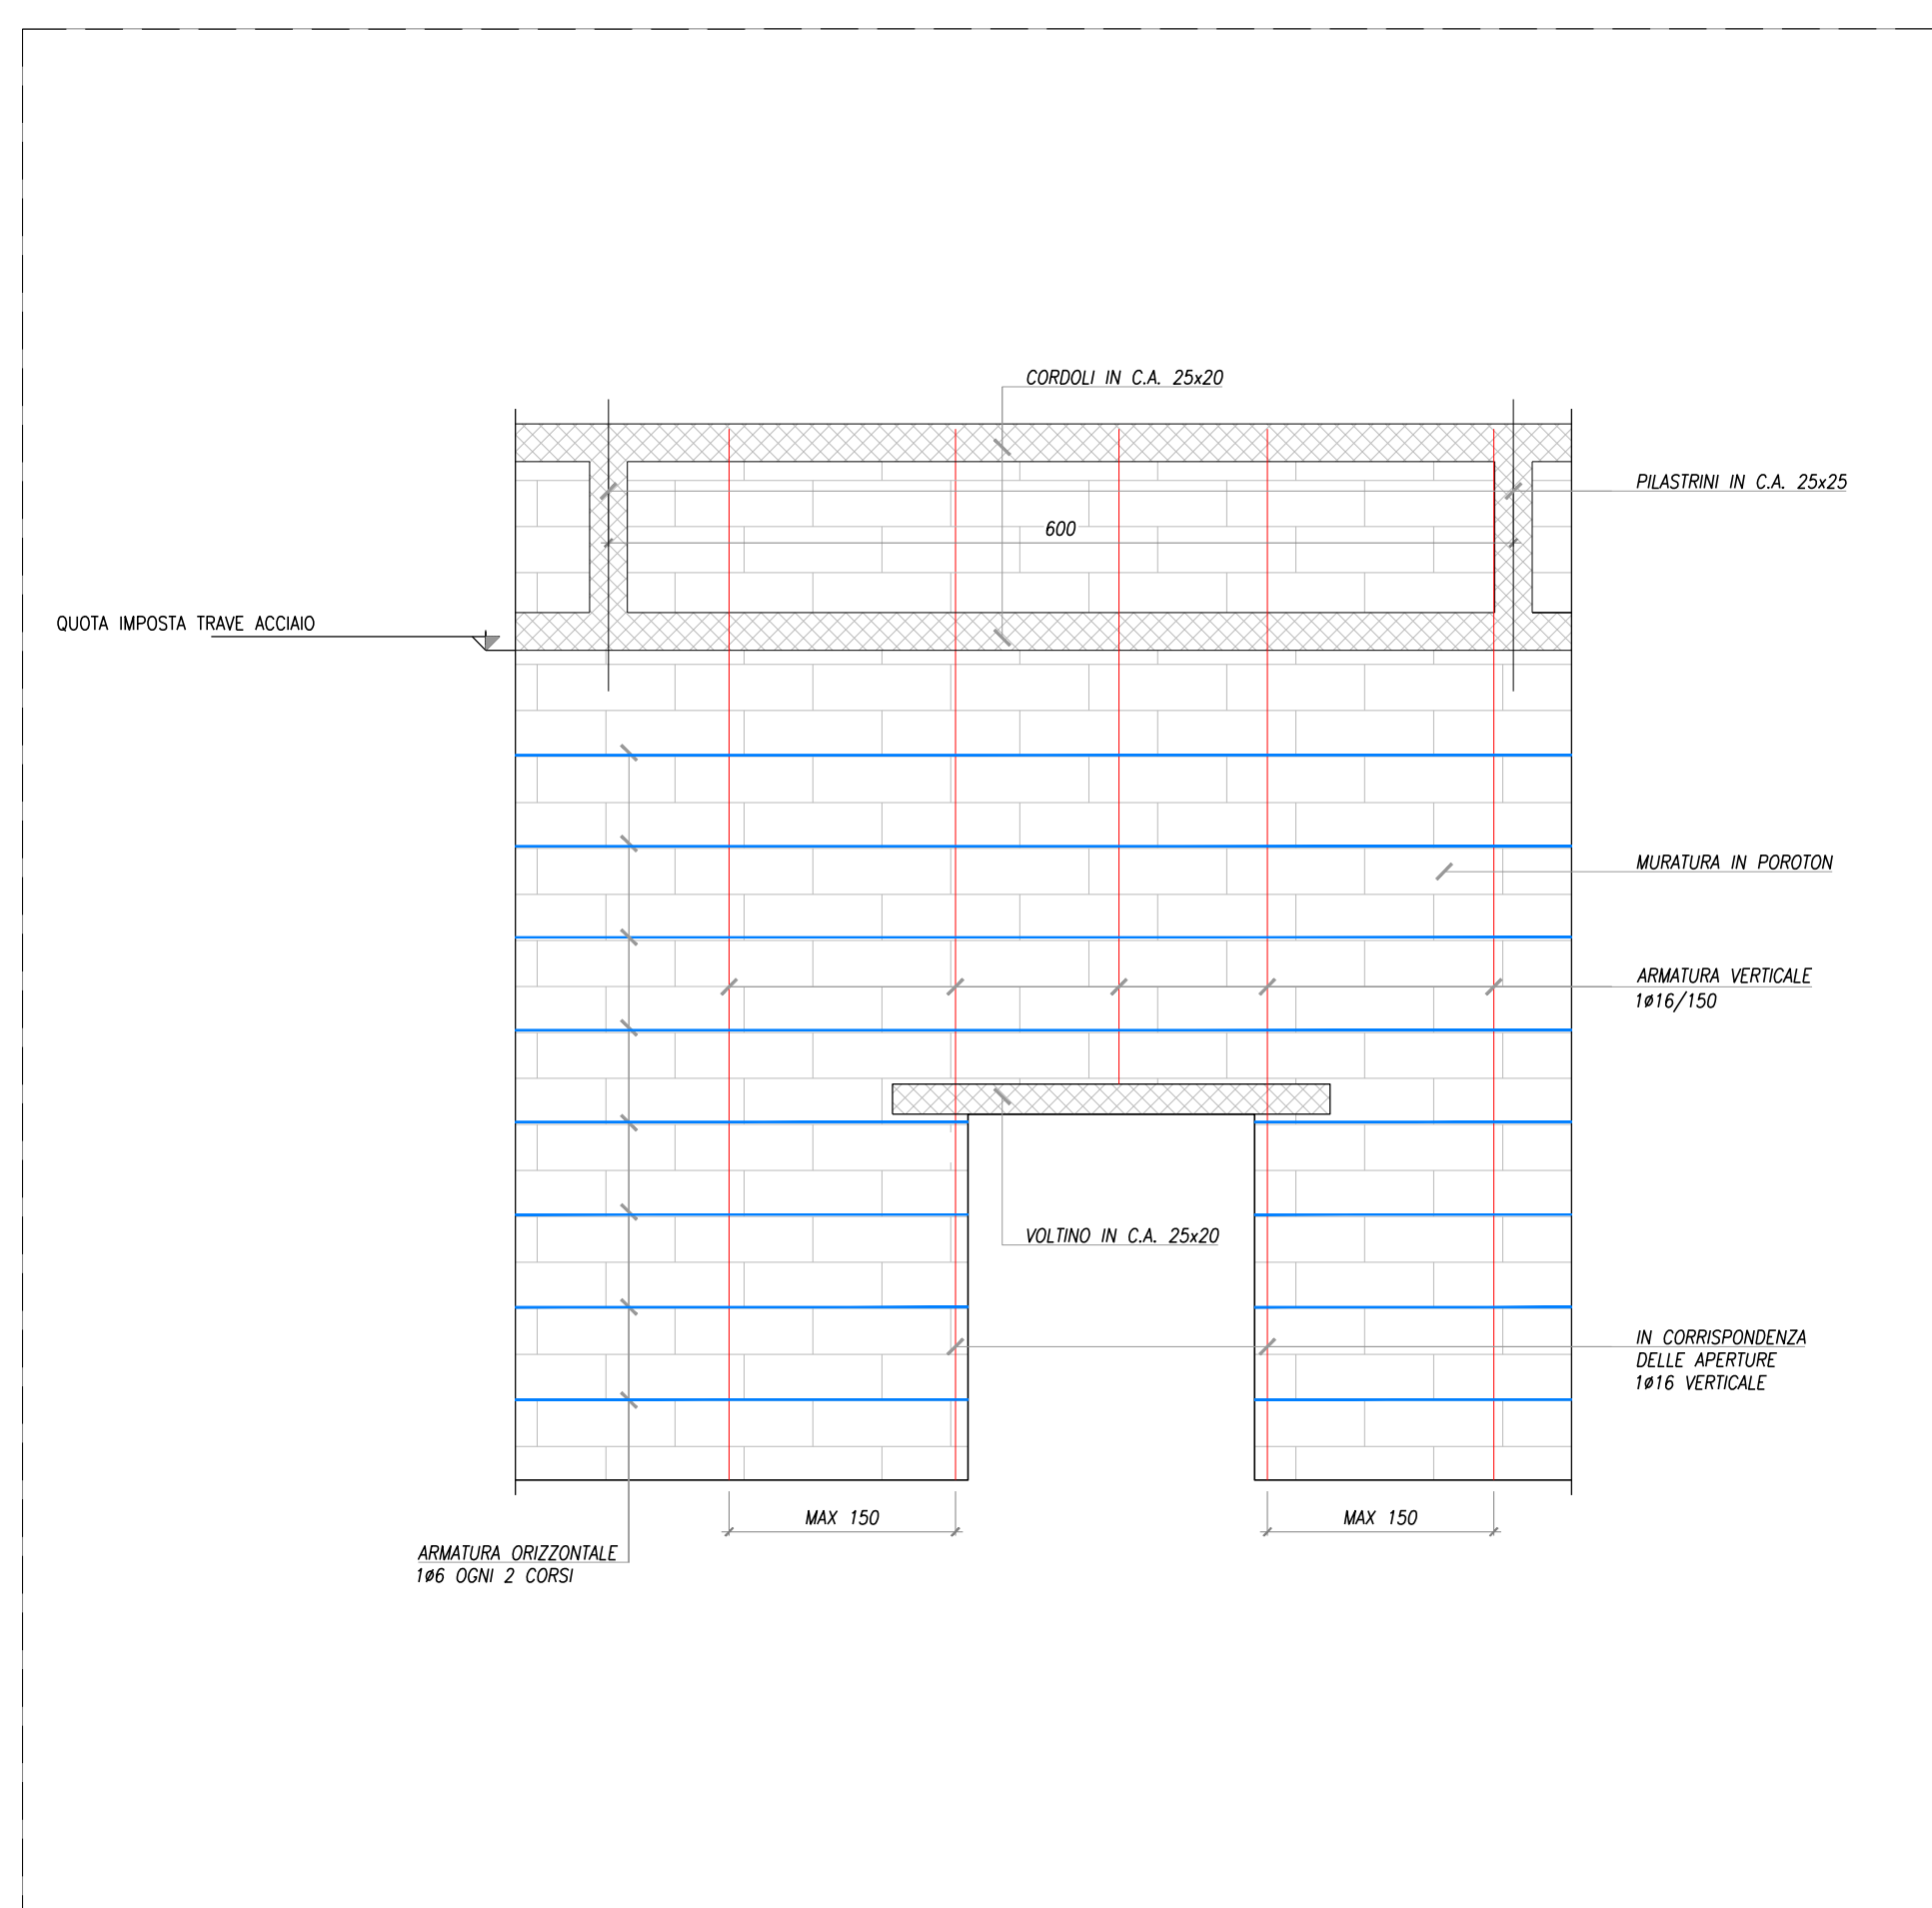


DET. 01: DETAGLIO PARETE IN POROTON - PIANO TERRA
 SCALA 1:50

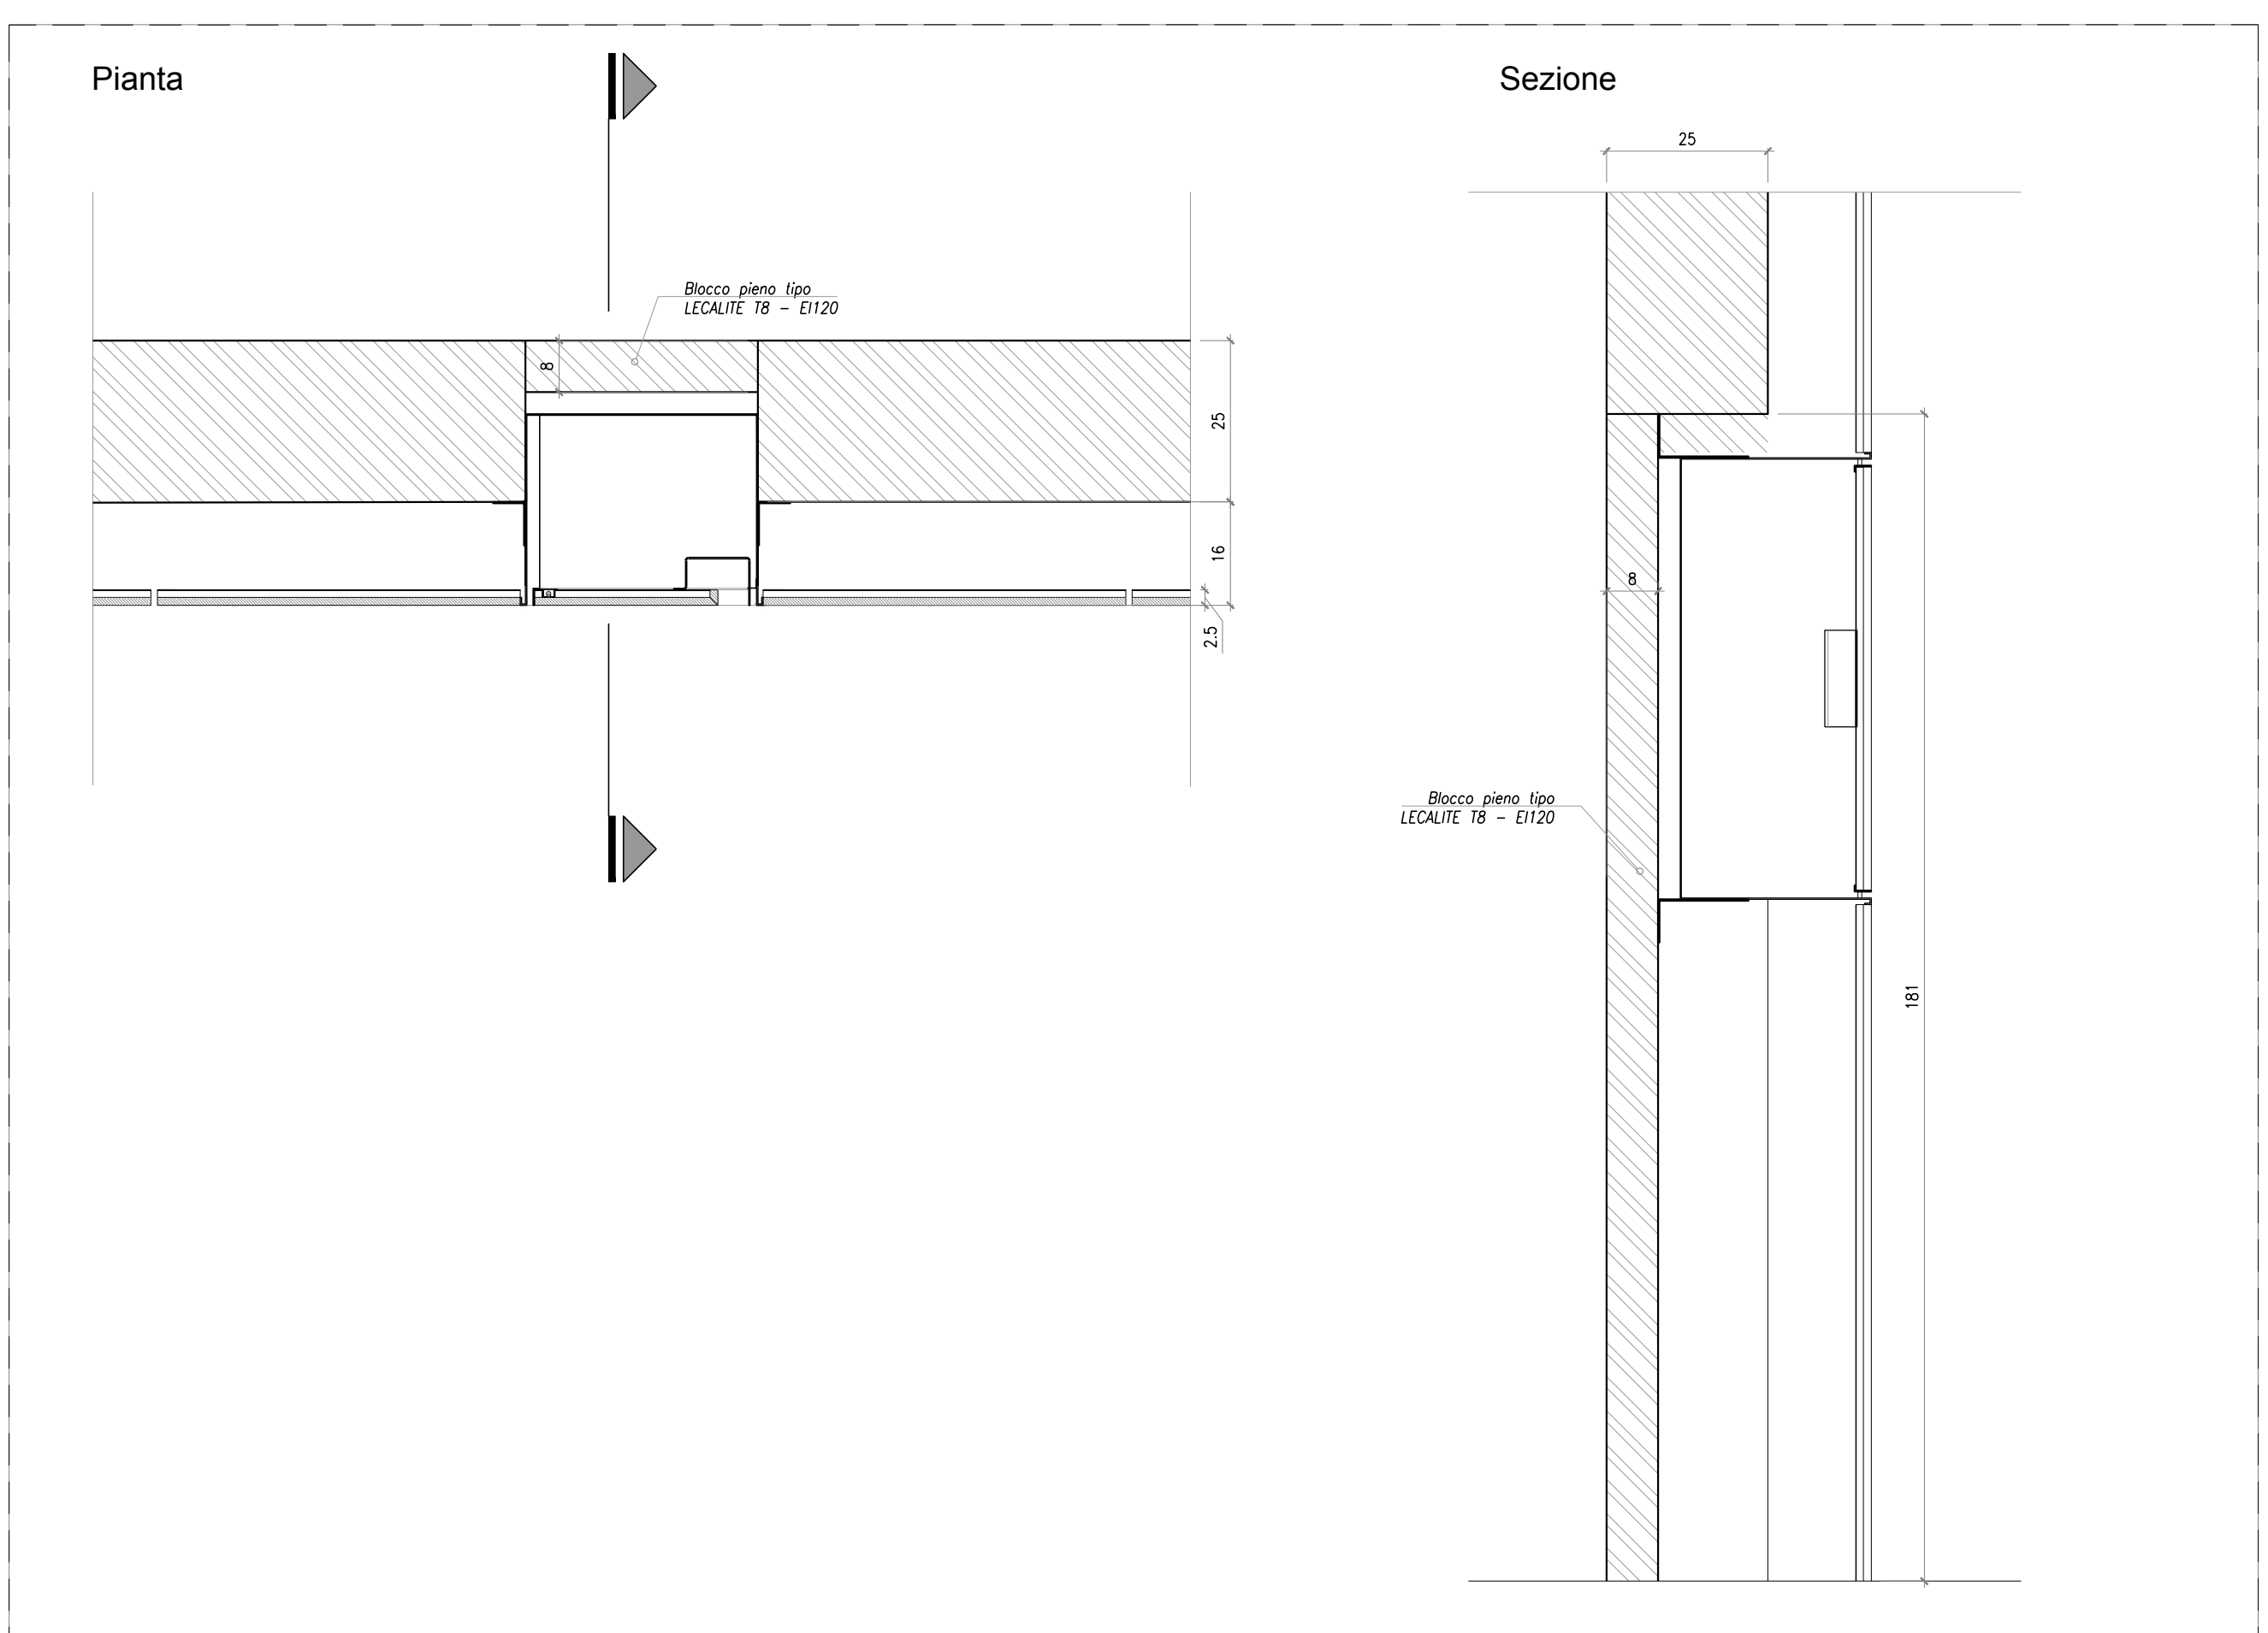


DET. 02: DETAGLIO SU CASSETTE IDRANTI - ESTINTORI - PIANO INTERRATO
 SCALA 1:10

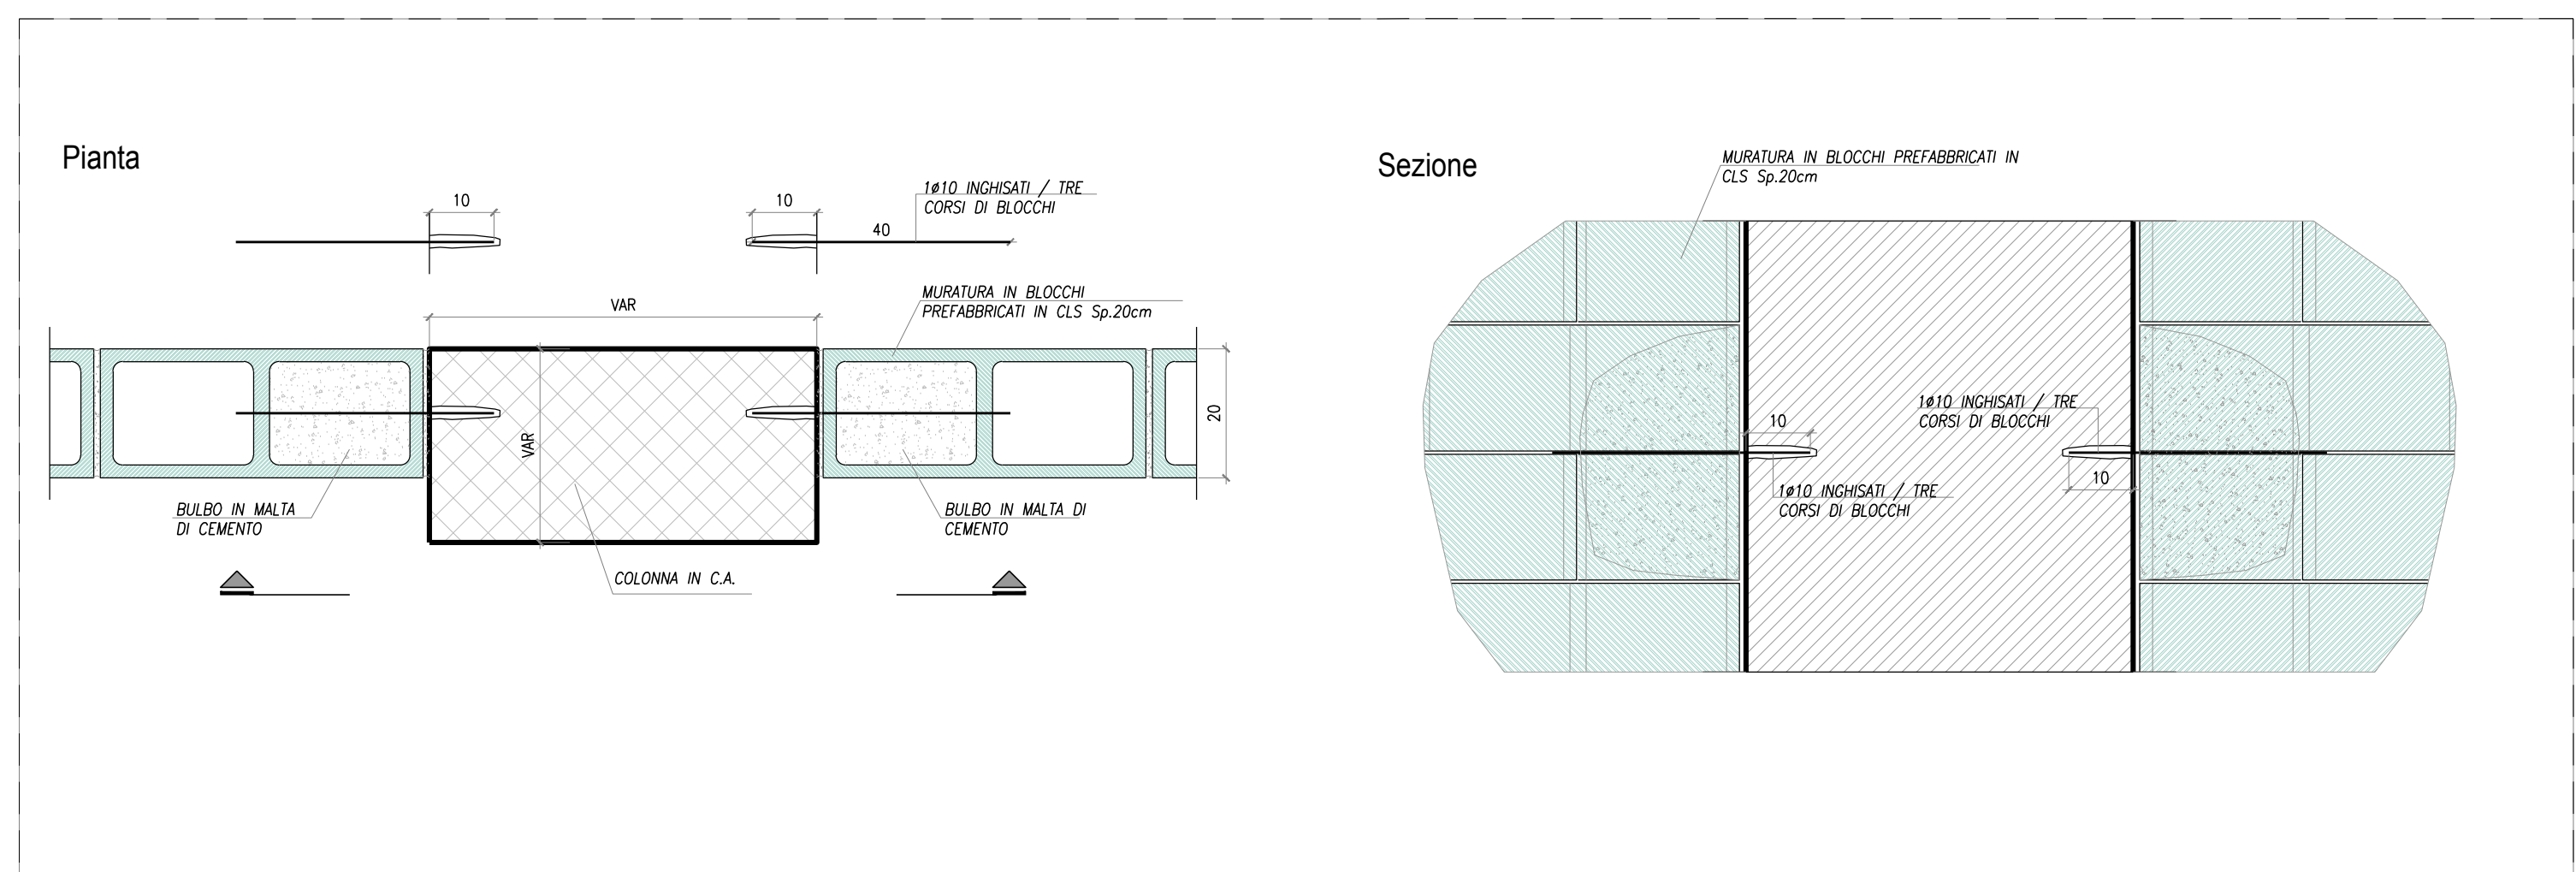

DET. 03: DETAGLIO TIPICO COLLEGAMENTO A COLONNE
 SCALA 1:10

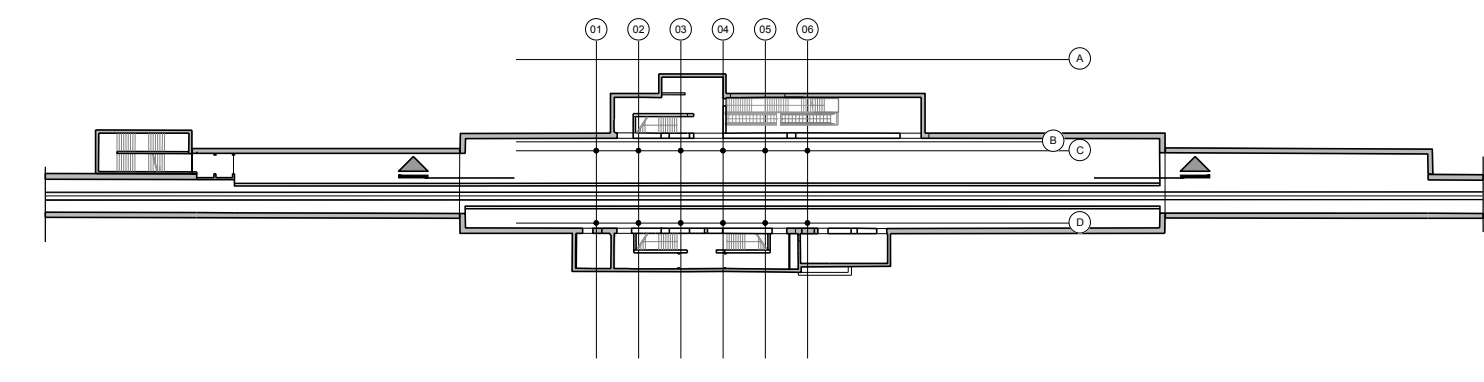

KEYPLAN - 1:1000

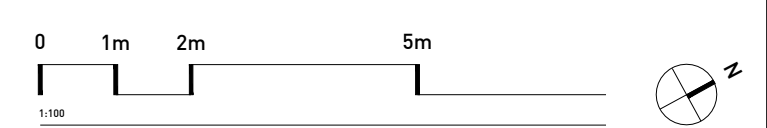

FONDO EUROPEO DI SVILUPPO REGIONALE BASILICATA
FESR
 2014-2020
 POIR
BasilicataEuropa

MATERA 2019 CAPITALE EUROPEA DELLA CULTURA

COMMITTENTE
FERROVIE APULU LUCANE
 Corso Italia n. 9
 70123 Bari
 COMMITTENTE 4

STAZIONE MATERA CENTRALE
 RISTRUTTURAZIONE EDILIZIA ED
 ADEGUAMENTO TECNOLOGICO

PROGETTO ARCHITETTONICO
BOERI
STEFANO BOERI ARCHITETTI
 Stefano Boeri Architetti
 Via Gaetano Donicetti, 4
 20122 Milano
 t +39 025514101
 f +39 023679185

PROGETTO STRUTTURE
SCE PROJECT
 SCE Project
 Viale Sarca, 336/P
 20126 Milano
 t +39 027006030
 f +39 027109187

PROGETTO IMPIANTI
ESA
 engineering
 ESA Engineering
 Foro Buonaparte 76
 20121 Milano
 t +39 0299151638
 f +39 0250202994

COST ANALYSIS
GAD
 Global Assistance Development S.r.l.
 Via M. Quattro 12
 20154 Milano
 t +39 0220905672
 f +39 0220504917

H	
G	
F	
E	
D	
C	
B	
A	
data	
revisione	16.04.2018

PROGETTO ESECUTIVO
 DETAGLI COSTRUTTIVI
 PARETI IN BLOCCHI

A - MTR
 scala 1:100 - 1:50 - 1:10
 formato A0

PE_S 02 257