MURO DI SOSTEGNO H=5,50 m

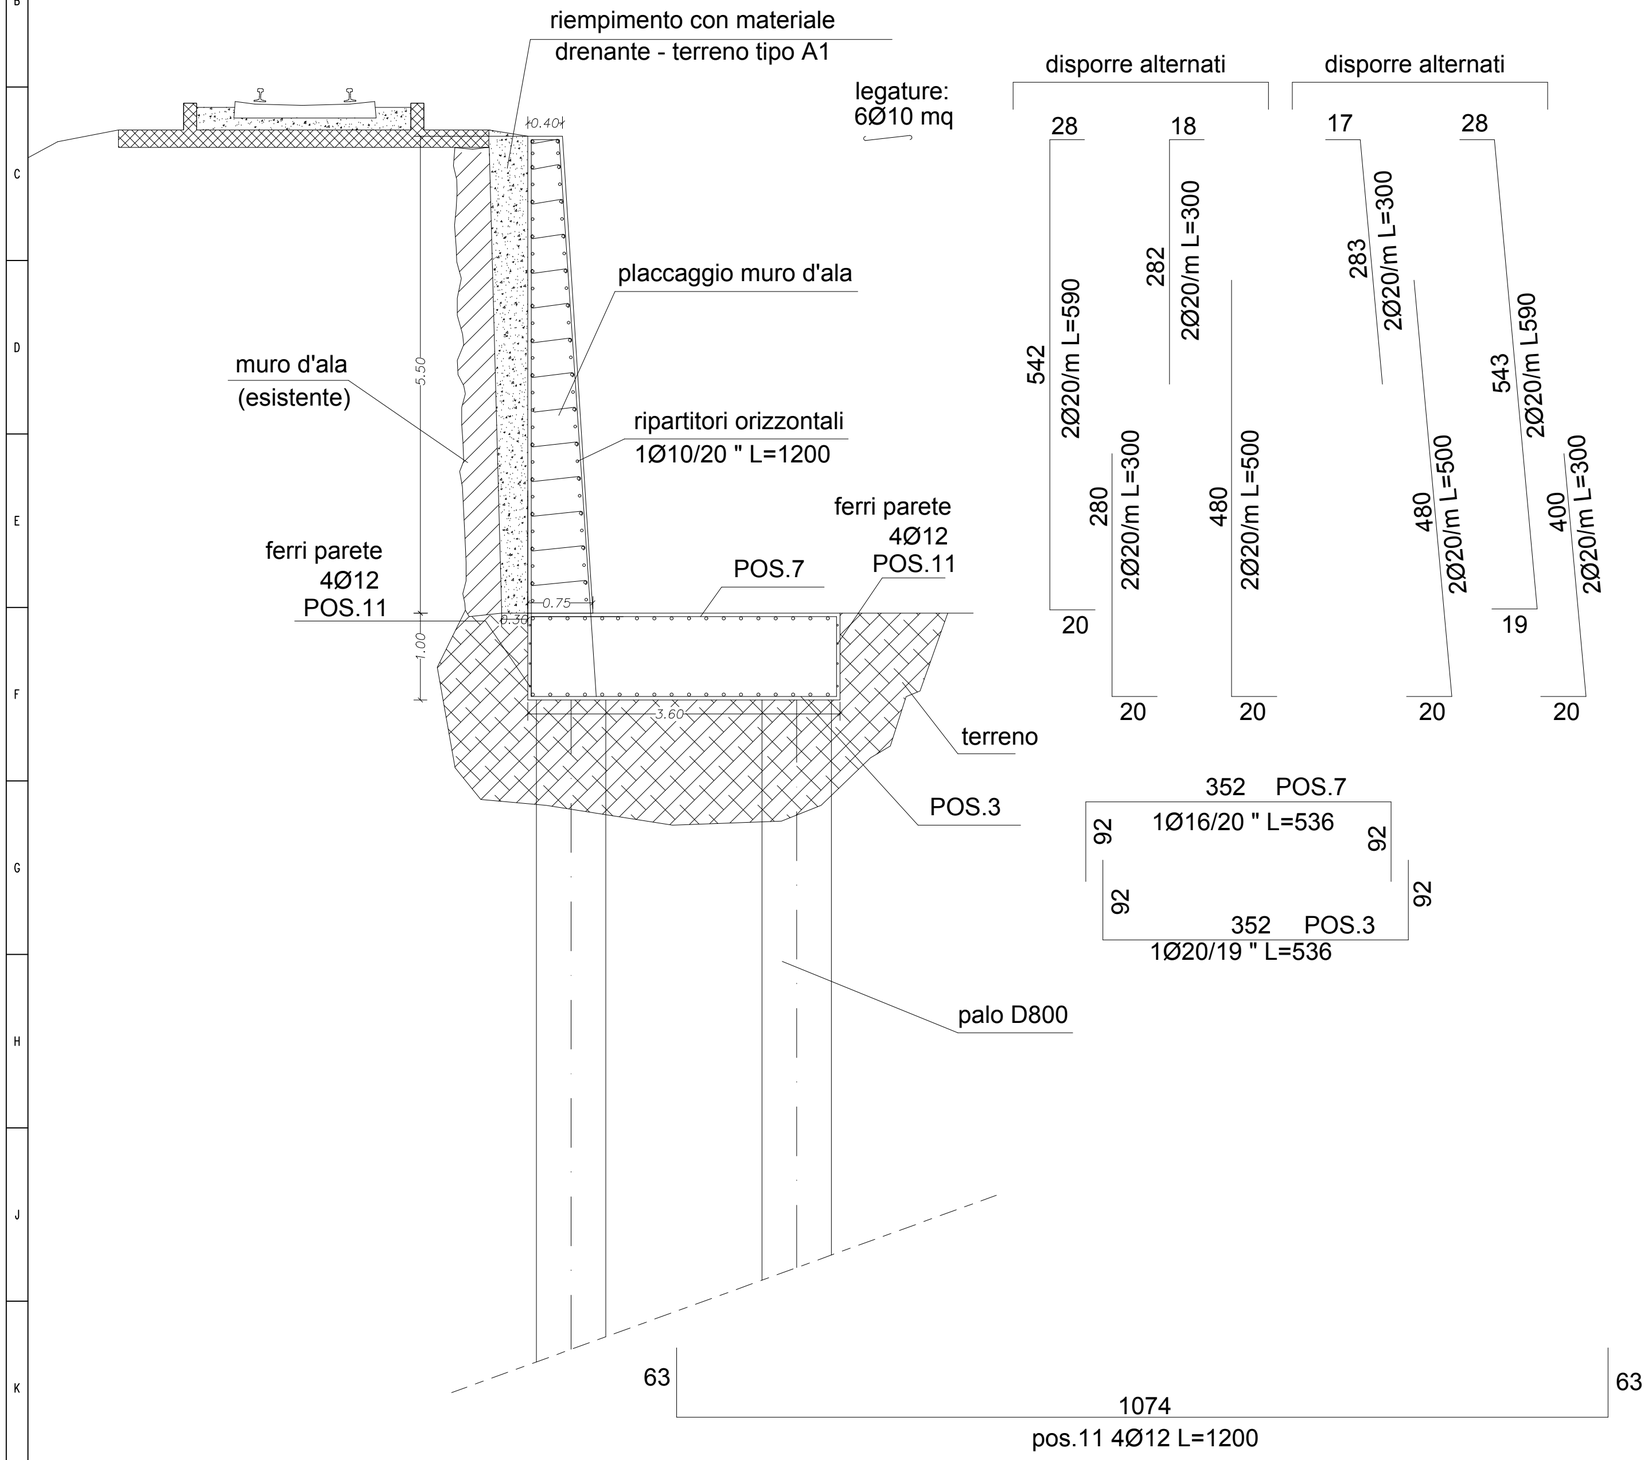

NOTE GENERALI

- Le quote planimetriche ed altimetriche delle strutture sono espresse in metri, salvo diversa indicazione;

- Le dimensioni dei ferri d'armatura sono espresse in centimetri

NOTE GENERALI SUI MATERIALI

CALCESTRUZZO:
Resistenza Caratteristica a 28 giorni Rck = 40 N/mm2 per calcestruzzo strutturale di classe C32/40;
Resistenza Caratteristica a 28 giorni Rck = 15 N/mm2 per magroni e riempimenti C12/15;
Classe di esposizione XC4 (ambiente moderatamente umido);
Classe di consistenza S4 (fluida).

ACCIAIO:
Tondino in acciaio B450C ad aderenza migliorata

COPRIFERRO:
Da intendersi come distanza netta tra l'interno della casseratura e il più vicino ferro d'armatura.
Non inferiore a 40 mm in tutti gli altri casi.

SMUSSATURA SPIGOLI o CIANFRINO
Tutti gli spigoli di manufatti a vista (muri, colonne, travi, etc.) dovranno avere uno smusso da 20x20 mm a 45°.

CERTIFICAZIONE:
Le forniture di acciaio da stabilimento e di calcestruzzo da centrale di betonaggio dovranno sempre essere accompagnati da certificazione che ne attesti provenienza, qualità e osservanza di legge.
I materiali non accompagnati da certificazione vanno rigettati annotando il rifiuto nel Giornale Lavori.

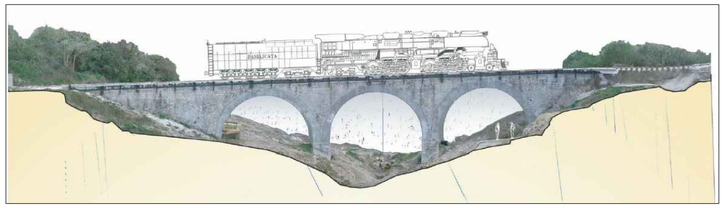

FERROVIE APPULO LUCANE

MOVIMENTO FRANOSO SULLA TRATTA FERROVIARIA

ACERENZA-PIETRAGALLA

TRA LE PROGRESSIVE 66+822 E 66+850 m

PROGETTO DEI LAVORI PER IL RIPRISTINO DELLA LINEA FERROVIARIA

- PROGETTO ESECUTIVO -

EM/REV	DATA	RED./DIS.	VERIFICATO	APPROVATO	DESCRIZIONE
5					
4					
3					
2					
1					
0	GIUGNO 2019	ING. O.R. COLLETTA	ING. O.R. COLLETTA		PRIMA EMISSIONE

Titolo dell'allegato

ARMATURE E PARTICOLARI COSTRUTTIVI
MURO DI SOSTEGNO h=5,50 m

ALLEGATO
STRU.07

SCALA
1:50

PROGETTAZIONE
ING. OLGA RENATA COLLETTA

COMMITTENTE
FERROVIE APPULO LUCANE

FILE: STRU.07

SOFTWARE: AUTOCAD

UNI A2_(420x594)