


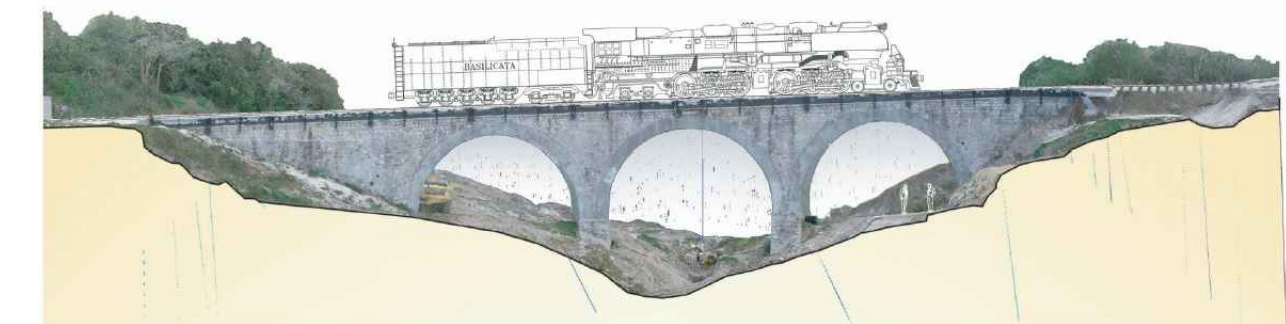

FERROVIE APPULO LUCANE

MOVIMENTO FRANOSO SULLA TRATTA FERROVIARIA

ACERENZA-PIETRAGALLA

TRA LE PROGRESSIVE 66+822 E 66+850 m

PROGETTO DEI LAVORI PER IL RIPRISTINO DELLA LINEA FERROVIARIA

- PROGETTO ESECUTIVO -

5					
4					
3					
2					
1	GIUGNO 2019	ING. O.R. COLLETTA	ING. O.R. COLLETTA		PRIMA EMISSIONE
0	MAGGIO 2019	RED./DIS.	VERIFICATO	APPROVATO	DESCRIZIONE
EM/REV	DATA	RED./DIS.	VERIFICATO	APPROVATO	DESCRIZIONE
- PLANIMETRIA STATO DI FATTO - - RILIEVO DRONE E GPS -					ALLEGATO
					T.1
					SCALA 1:500

PROGETTAZIONE	COMMITTENTE
ING. OLGA RENATA COLLETTA	 FERROVIE APPULO LUCANE