


TRINCEA DRENANTE N. 7

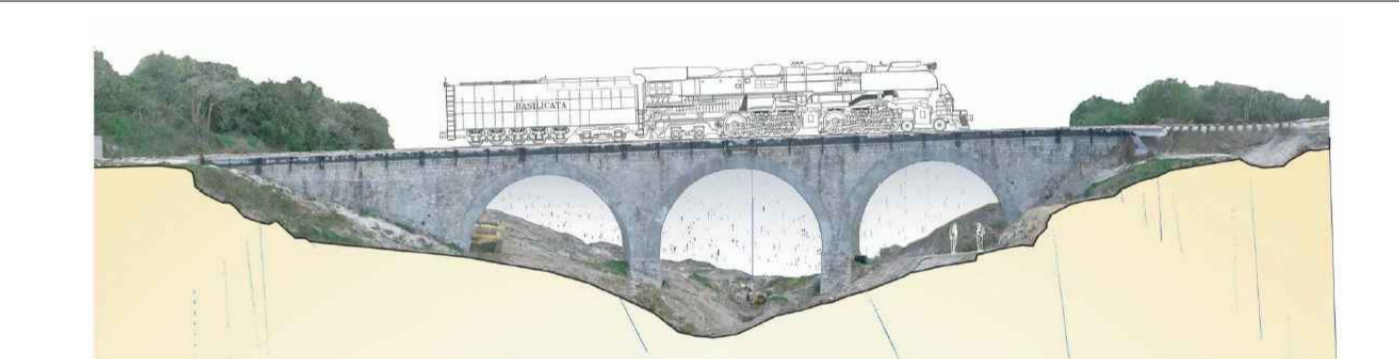

FERROVIE APPULO LUCANE

MOVIMENTO FRANOSO SULLA TRATTA FERROVIARIA
ACERENZA-PIETRAGALLA
TRA LE PROGRESSIVE 66+822 E 66+850 m

PROGETTO DEI LAVORI PER IL RIPRISTINO DELLA LINEA FERROVIARIA

- PROGETTO ESECUTIVO -

EM/REV	DATA	RED./DIS.	VERIFICATO	APPROVATO	DESCRIZIONE
1	GIUGNO 2019				PRIMA EMISSIONE
2	MAGGIO 2019	ING. OLGA COLLETTA			

ALLEGATO
T.12
SCALA
1:100

PROGETTAZIONE
ING. OLGA RENATA COLLETTA

COMMITTENTE
FERROVIE APPULO LUCANE